

指定年月日・番号	23年12月22日 第23-16号
告示年月日・番号	23年12月22日 第194号

承 諾 書					
次の図面記載のとおり道路の位置の指定に承諾します。					
年 月 日					
(申請者) 様					
道路の幅員・幅員別の道路の延長	幅員 4.9m 延長 20.0m	道路の面積	102.49 m ²		
工事着手予定年月日	平成23年 9月 1日	工事完了予定年月日	平成23年 10月 1日		
道路管理者の住所及び氏名	電話 番				
道路となる土地の地名地番	地 目	権利の種類	住 所	氏 名	番
伊丹市中野北四丁目36番の一部	宅 地	所有権			
伊丹市中野北四丁目36番の一部	宅 地	抵当権			
特記事項					
図面作成者の住所及び氏名		住所 氏名			


凡 例

方 位	延長	既存道路及び既指定道路 (年月日・番号記入のこと)	市町村界
申請する道路 の位置(朱書)	今後予定する道路	既 存 建 築 物 (用途記入のこと)	
標 識 の 位 置	地 番 界	予 定 建 築 物 (同 上)	
下水・側溝等	敷 地 界		


[注意]

- 承諾書の「権利の種類」欄は、土地又はその土地内の建築物若しくは工作物について該当する権利（所有権、借地権等）をそれぞれ記入すること。
- 図面にも地番号、権利の種類及び氏名を記入すること。
- 付近見取図、道路図及び標準断面図を記載し、方位は一致させること。
- 図面に字限図を記載するとともに、その転写場所、転写年月日及び転写した者の住所氏名を記入し押印すること。
- 延長は幅員別に記入すること。
- 本用紙のみで記入されない場合は、同質、同形の用紙を使用し、該当する部分において権利を有する者及び図面作成者の印で本用紙と制印して追加すること。
- 申請書（正・副）には本用紙（追加紙を含む）のコピーを添付し、本用紙は別に（同時）に提出すること。

平面図 縮尺1/200

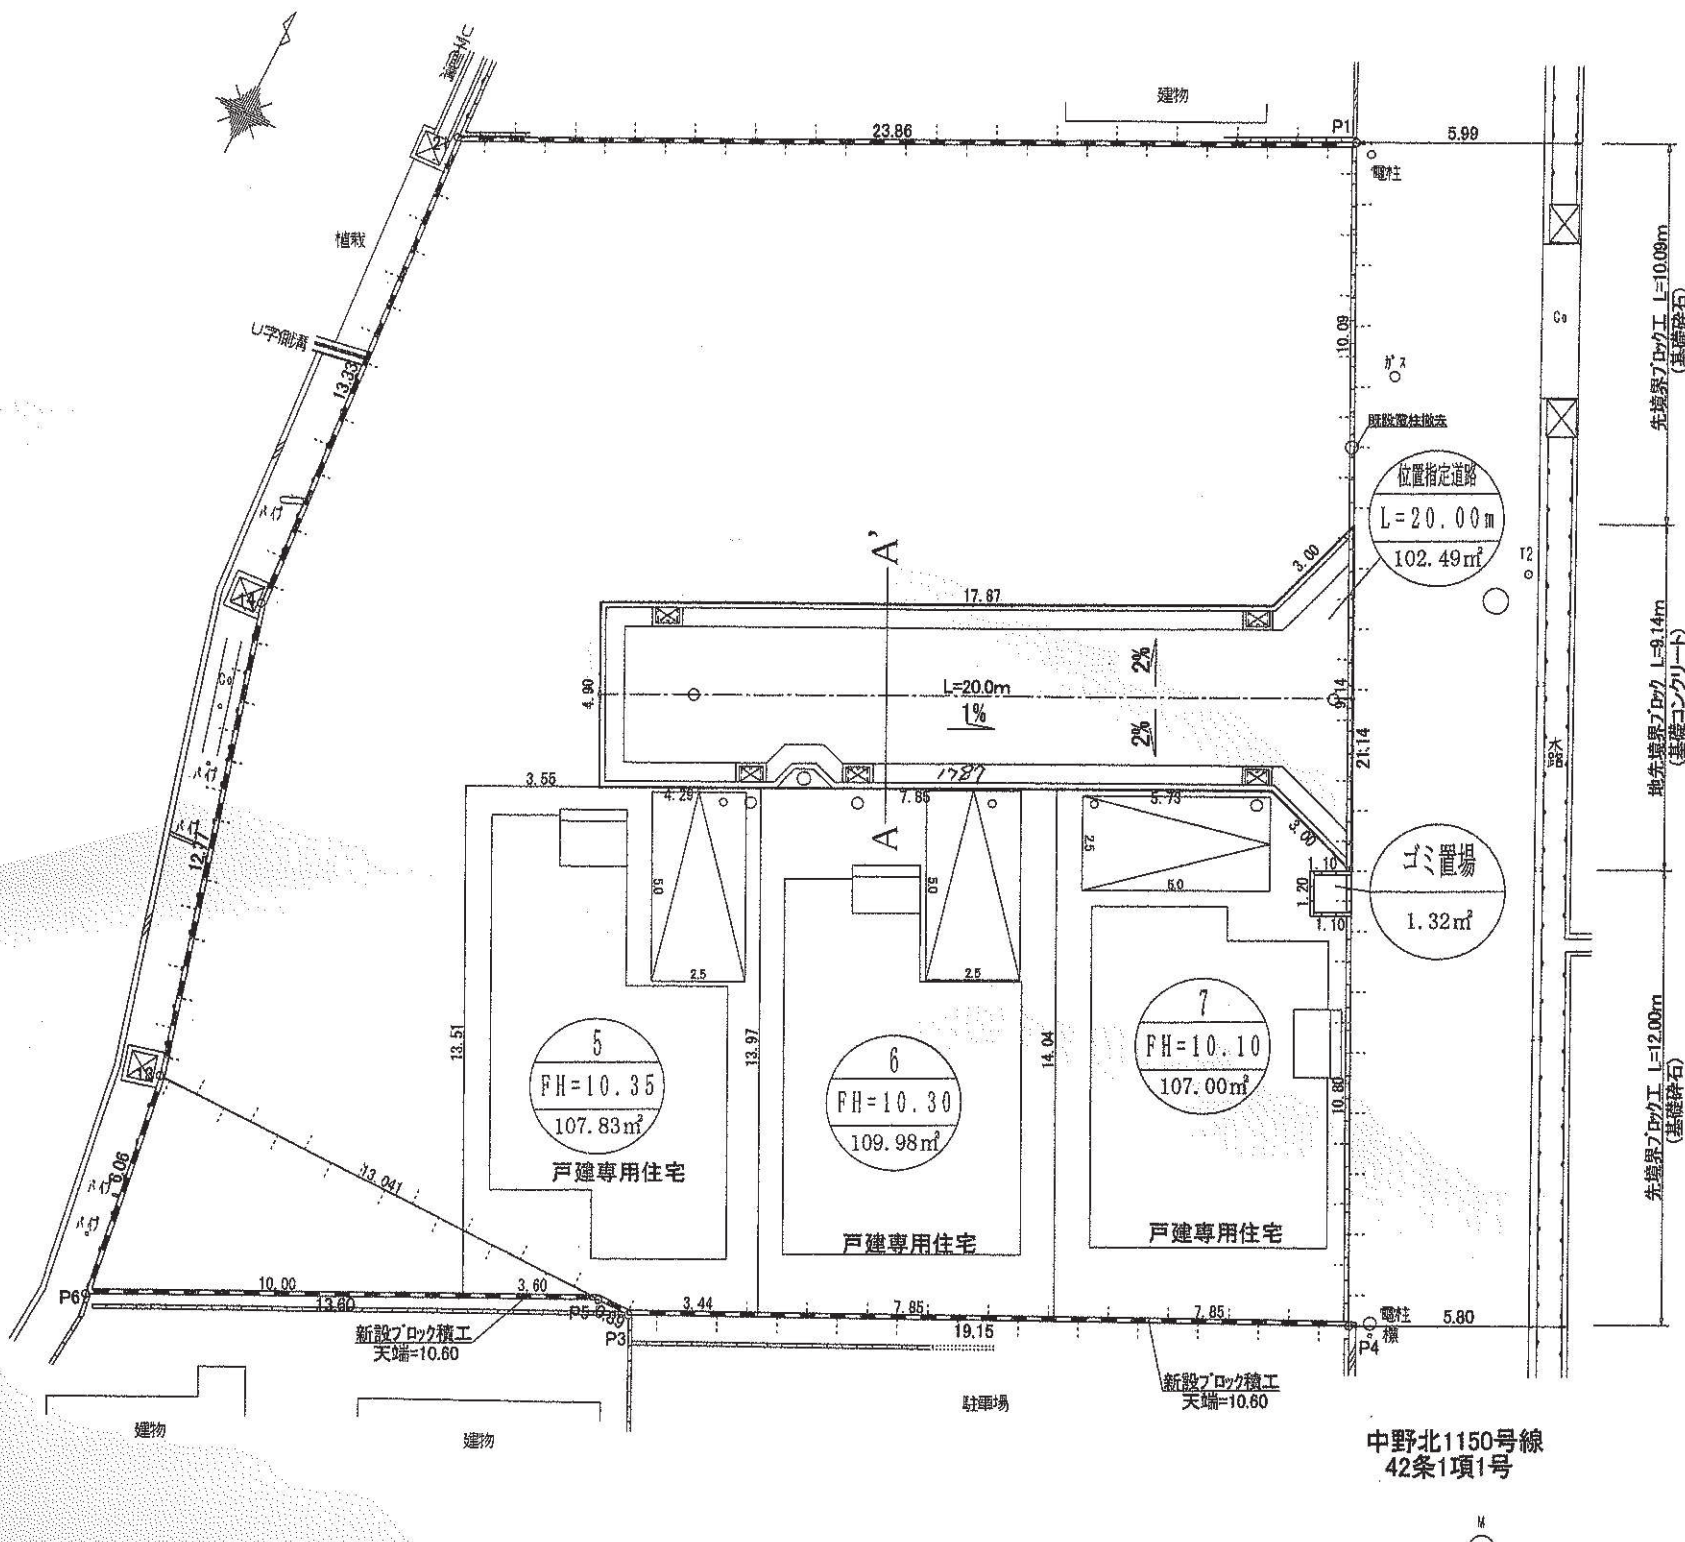


求積図 縮尺1/300

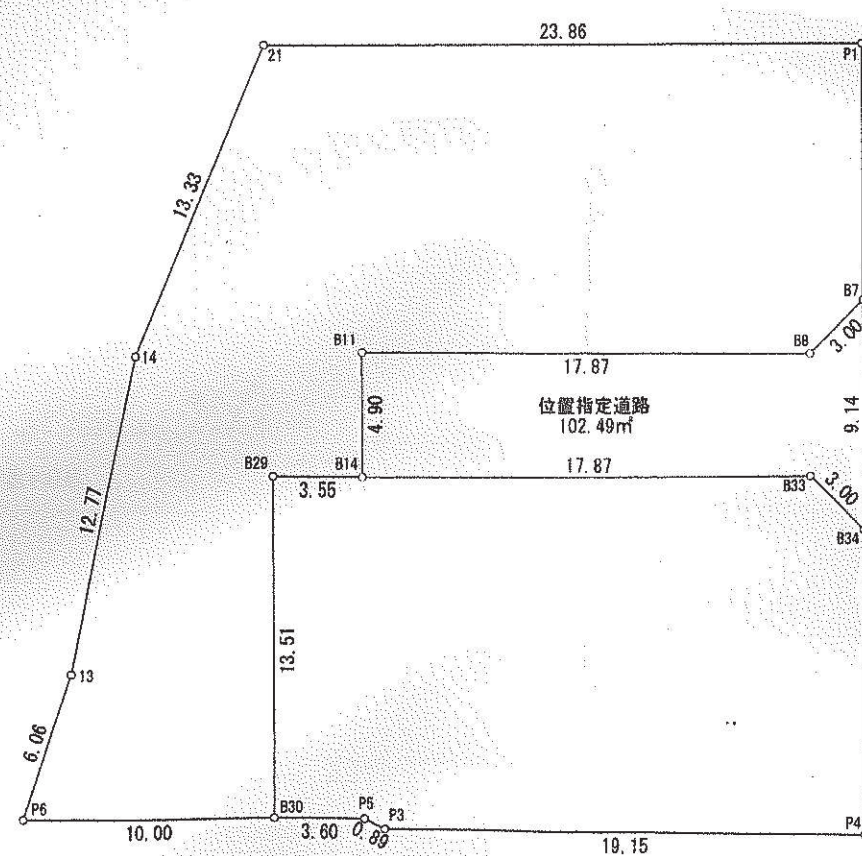


地 番	位置指定道路	Y _n	Y _{n+1} -Y _n -1	X _n - (Y _{n+1} -Y _n -1)
B7	-133418.308	95843.315	-0.338	95227.813
B8	-133421.306	95843.244	-13.022	1737412.246732
B11	-133433.027	95830.293	-9.506	1278426.076882
B14	-133457.170	95833.578	10.338	-2180096.483460
B32	-133424.848	95846.631	15.964	-2128659.993084
B34	-133424.917	95849.632	-3.316	442437.024772
		合 計		-204.990430
		面 積		102.4952160
		合 計 面 積		102.4952160
		地 積		102.49 m ²

位置図

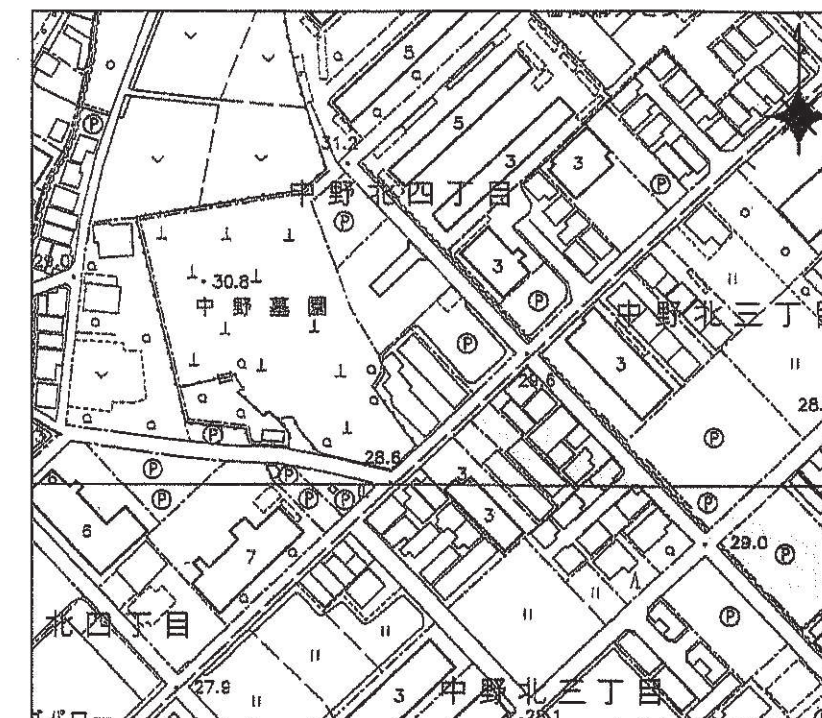

公図

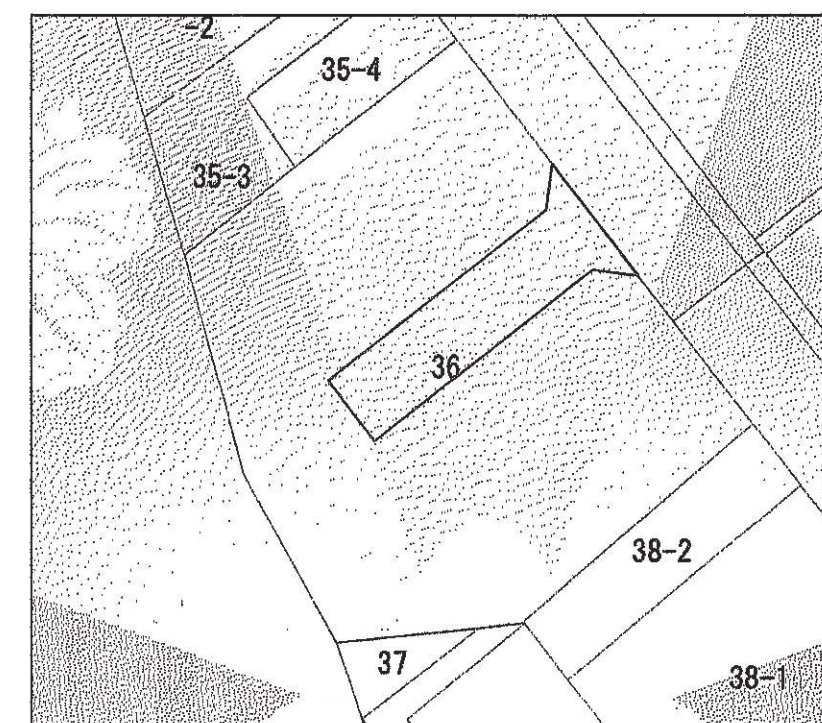

転写日 平成23年8月15日
1247

A-A' 断面図 縮尺1/50

