


凡例

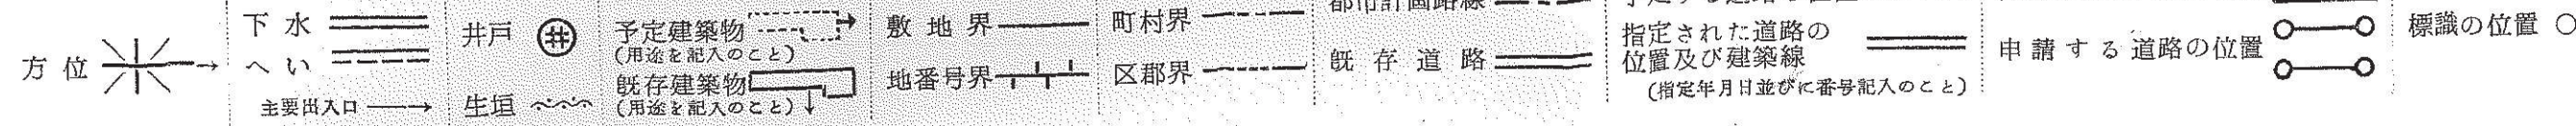


道路の位置の台帳		方面
告示年月日	31年6月18日	
告示番号	第287号	
指定年月日	31年5月31日	
指定番号	第327号	


備考	承諾書
本申請道路に關係のある土地は全部申請者の所有する土地であつて他に何等の權利を有する者はありません	この図面の通り道路位置の承諾を承諾いたします。 昭和三十一年五月十五日 申請者
	所有権 權利別 住 所 氏名 印
	申請者住所氏名(印) 權利別 住 所 氏名 印

注意
 一、承諾書の「權利別」欄は土地所有権、借地権又はその土地内の建物若しくは工作物について該当する權利を夫々記入すること。
 二、図面中に地番号及び權利別並びに氏名を夫々記入すること。
 三、備考欄には權利者の承諾に關連し特記すべき事項を記入すること。
 四、申請の道路の幅員及び長さの単位は「メートル」(小数点以下二位迄)とすること。
 五、附近見取図と地籍図との方位を一致させること。

申請地附近見取図

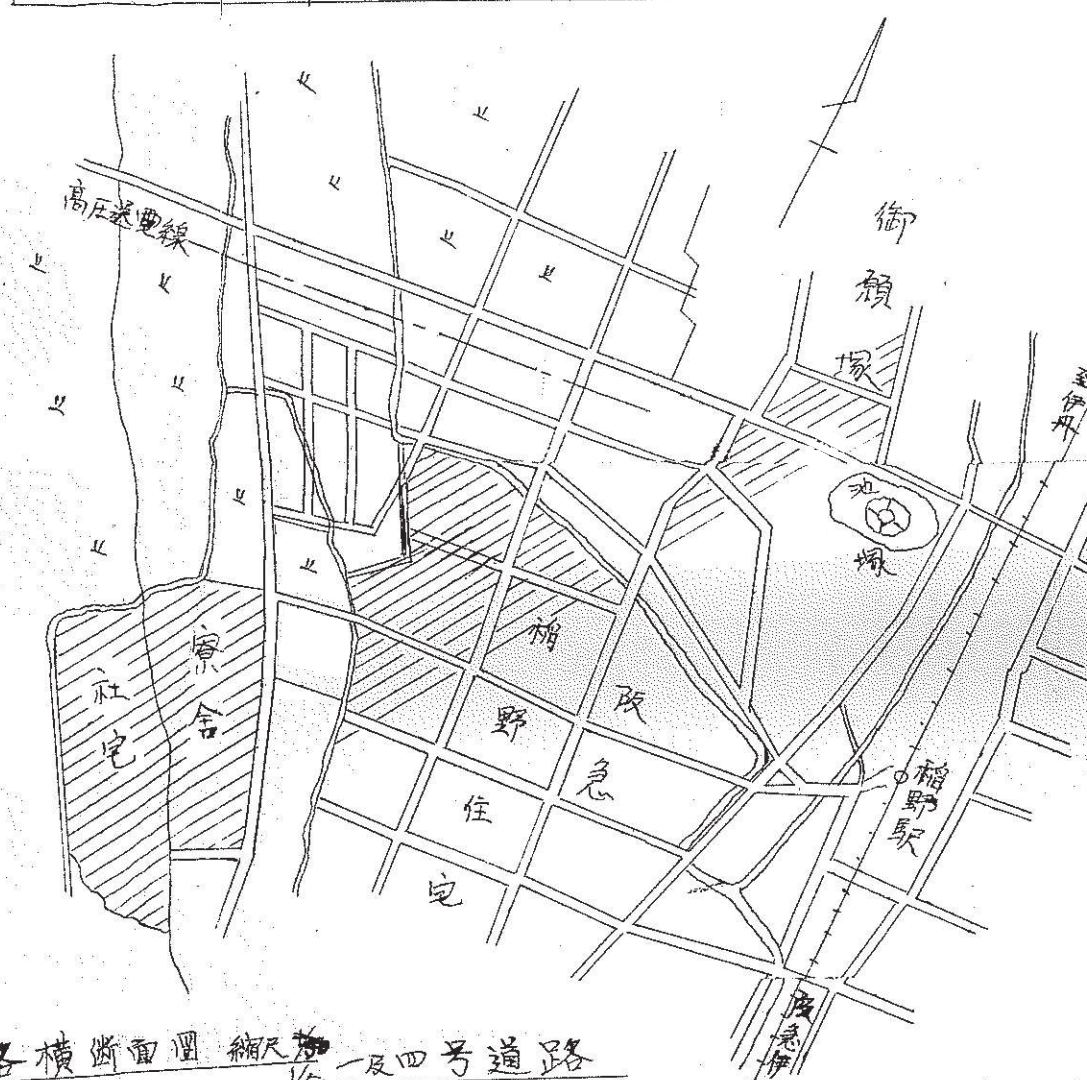


申請道路横断面図 縮尺 1/50

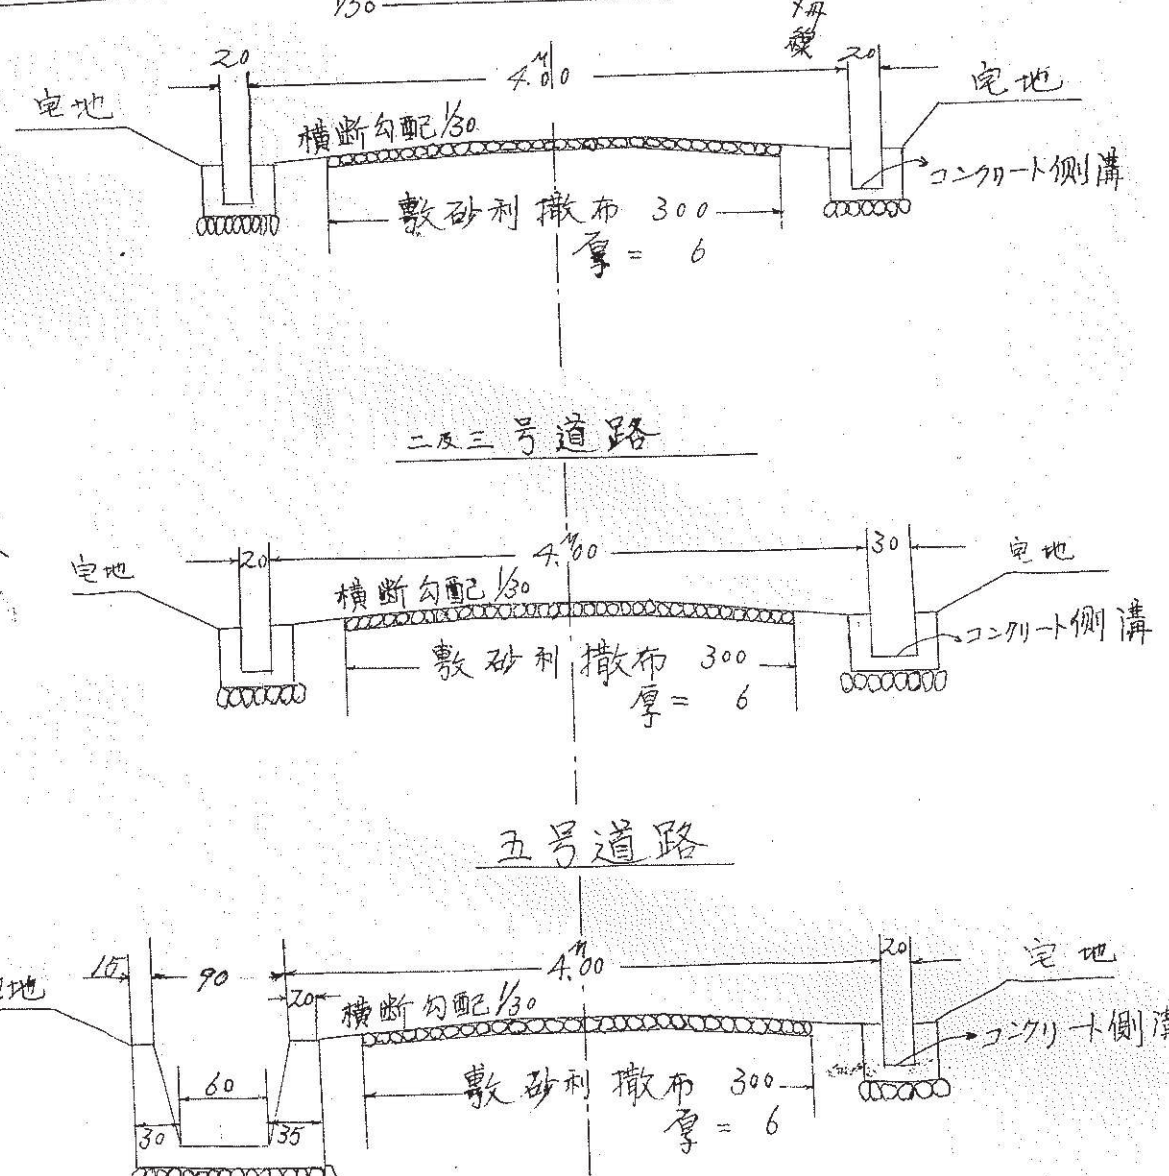

申請道路計画平面図

縮尺 六百分之一

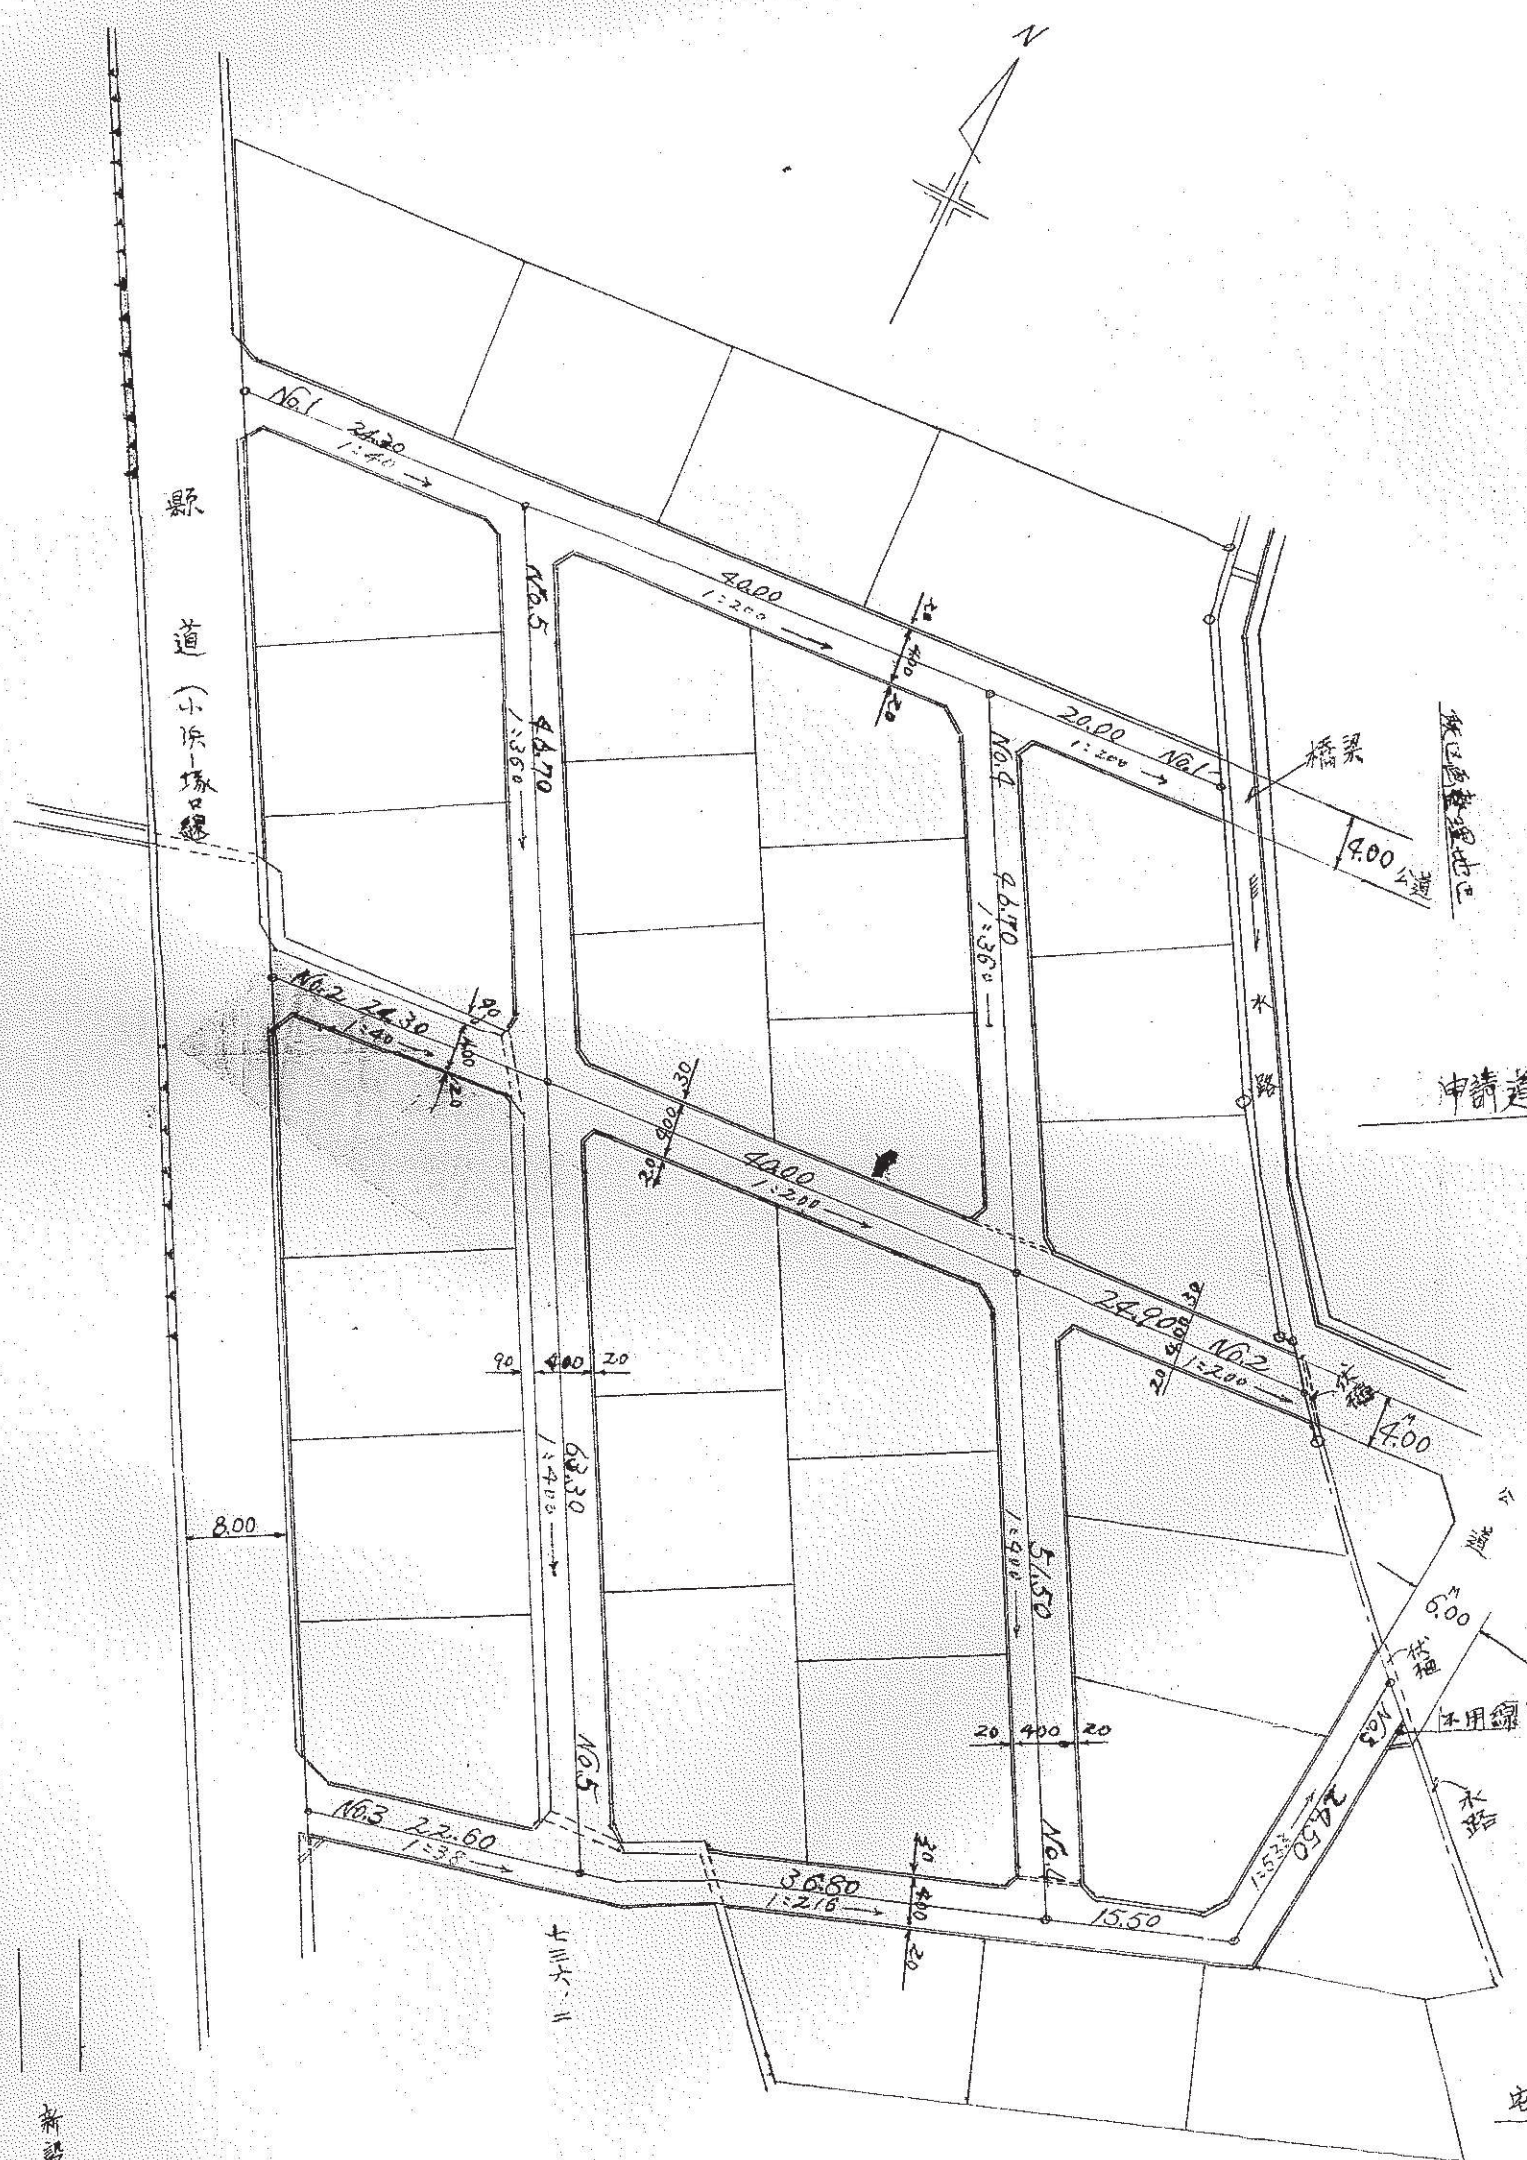

凡例

新設道路