


凡例

方位

下水 井戸 予定建築物 (用途を記入のこと) 敷地界 町村界 都市計画路線 予定する道路の位置 廃止される道路の位置 標識の位置

へい 主要出入口 生垣 既存建築物 (用途を記入のこと) 地番号界 区郡界 既存道路 指定された道路の位置及び建築線 (指定年月日並びに番号記入のこと)

鈴原町分譲住宅地
区割平面図
縮尺 三百分之一

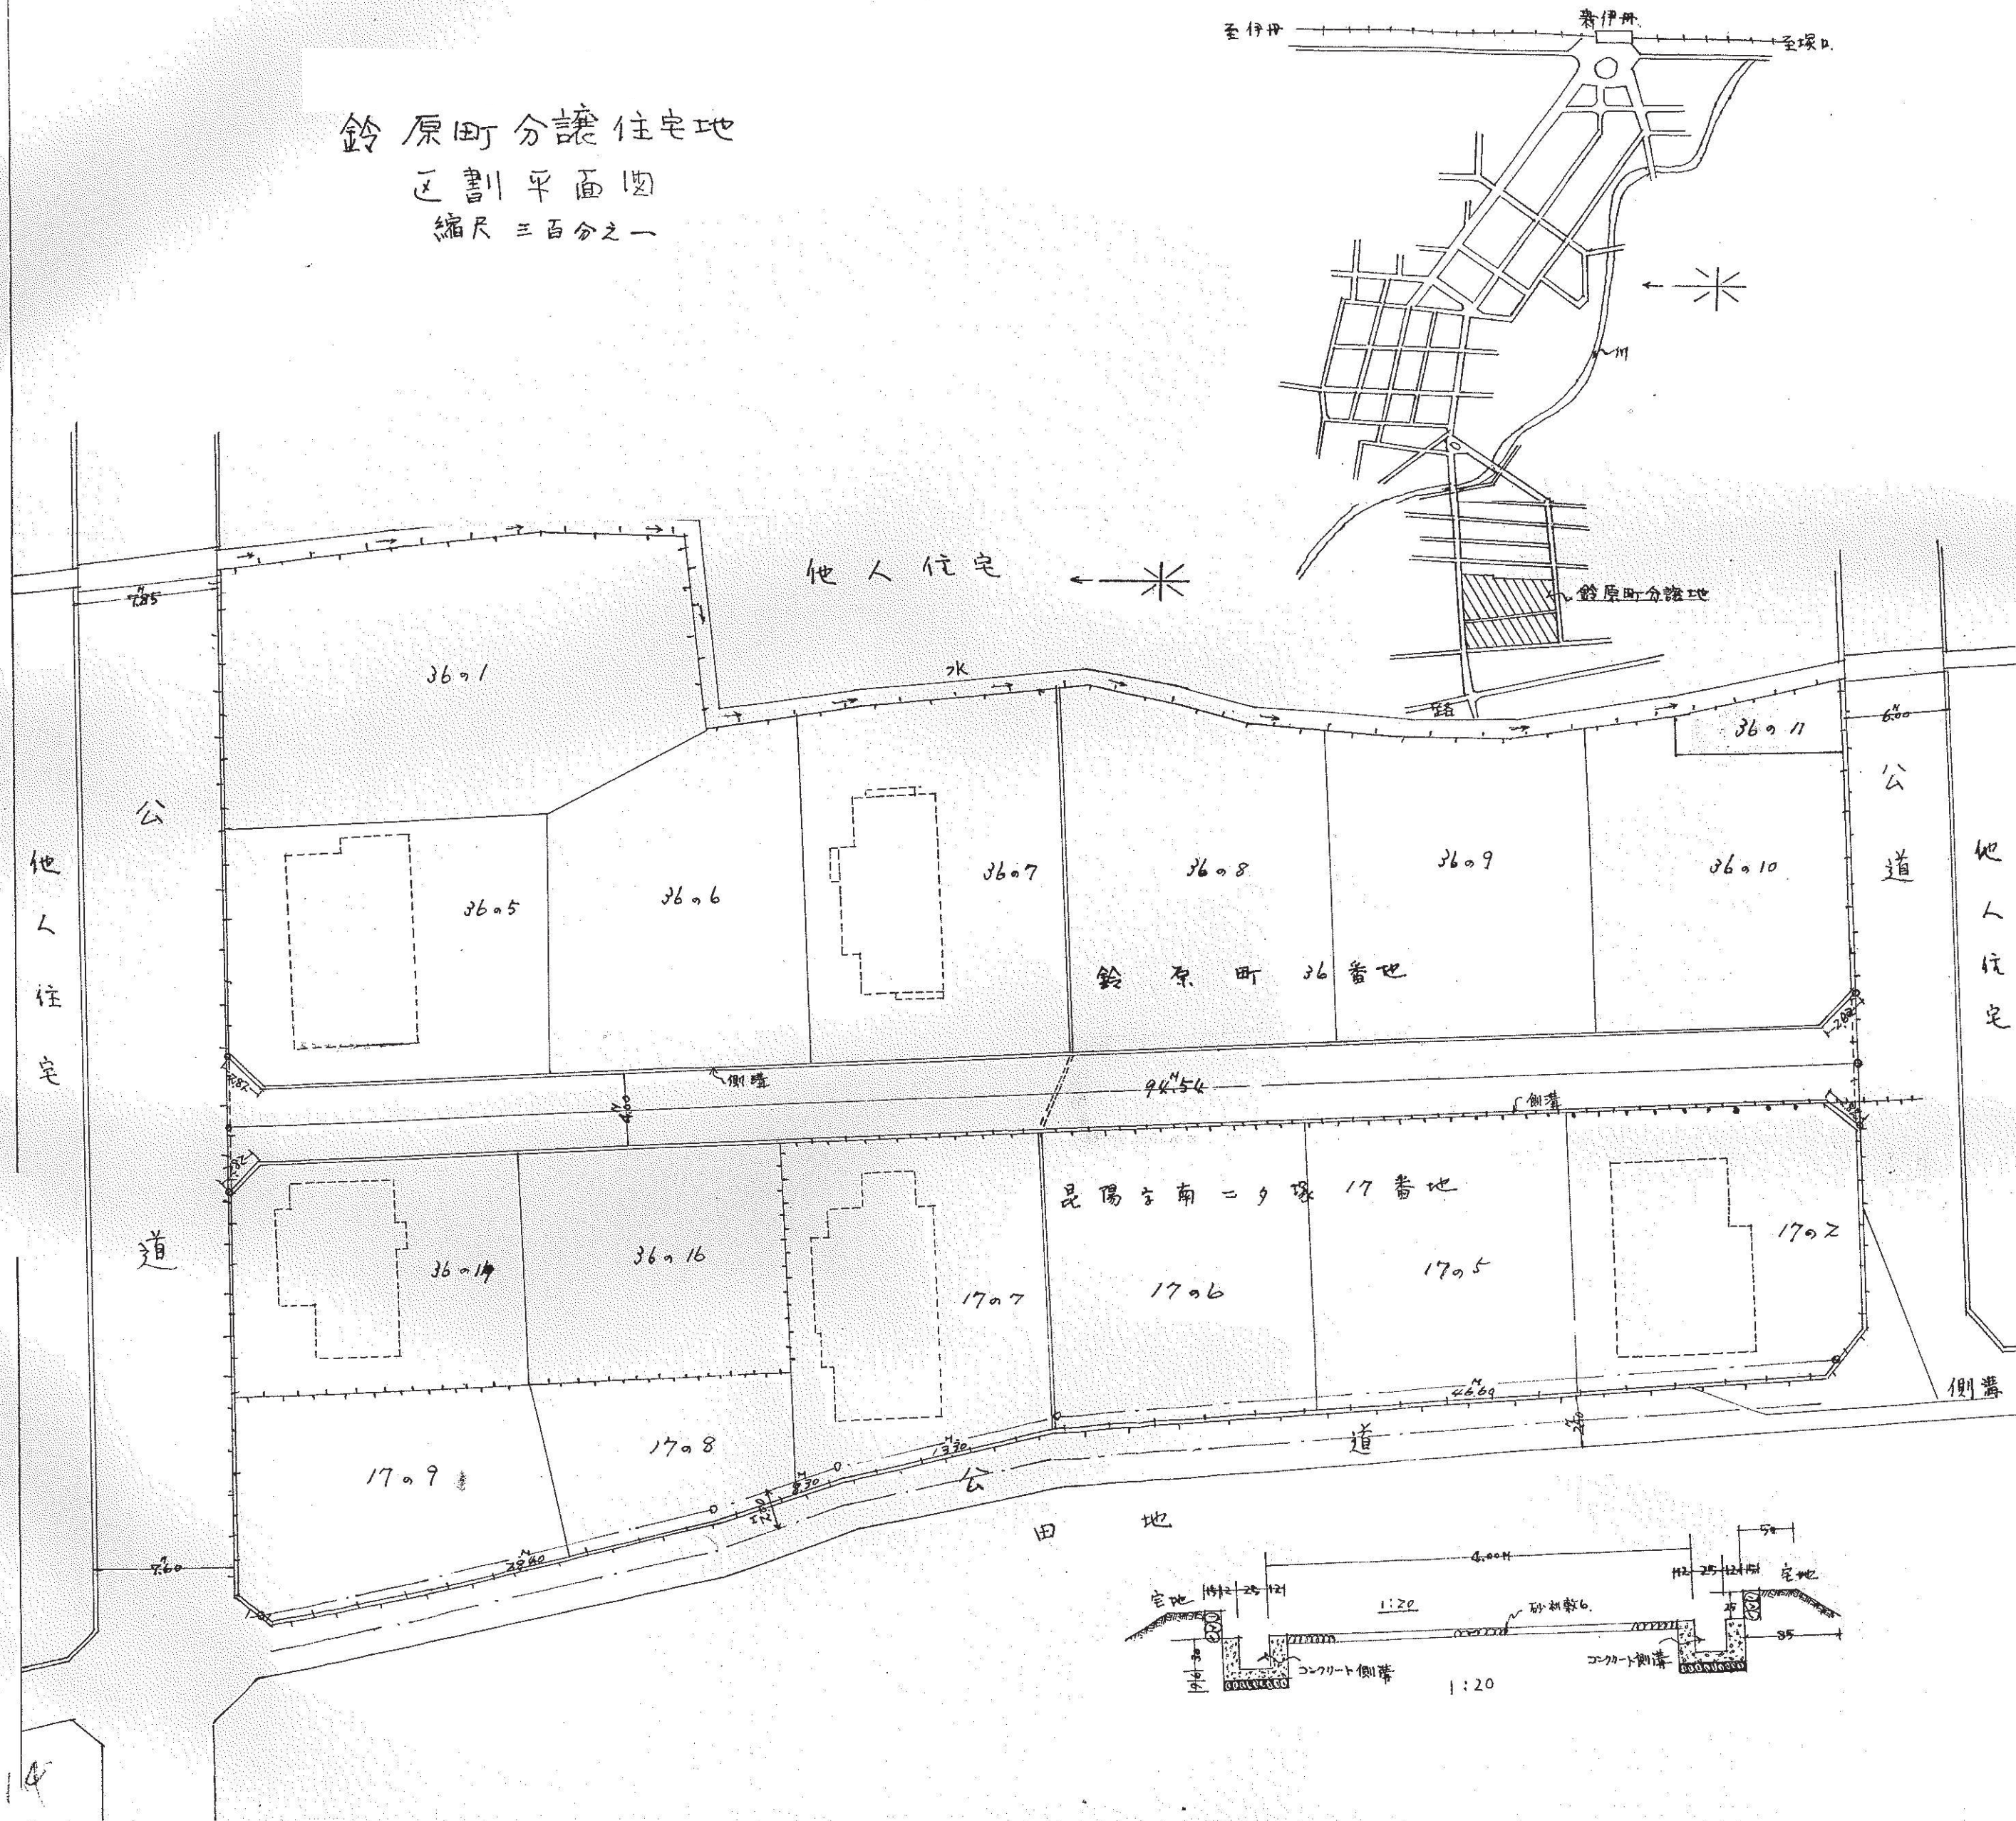

道路の位置の指定台帳		方	面
告示年月日	年 月 日		
告示番号	第 号		
指定年月日	年 月 日		
指定番号	第 号		

備考	承諾書			
図面作成者住所氏名(印)	この図面の通り道路位置の廃止を承諾いたします。 昭和 年 月 日 申請者 氏名 印 住所 氏名 印 権利別 住 所 氏 名 印			