



道路の位置の指定変更台帳	方面
告示年月日 年 月 日	760
告示番号 第 号	
指定年月日 36年8月10日	
指定番号 第 号	

承諾書			
この図面の通り道路位置の指定変更を承諾いたします。			
昭和 36 年 7 月 9 日			
申請者 殿			
申請者住所氏名			
印			
権利別	住所	氏名	印
所有			
所有			
所有			
所有			
所有			
備考 1001 現在 所有 買約済			
9番地 1001 現在 所有 買約済 将来宅地 転用の際 図示の如く 道路位置指定の申請をなす。			
図面作成者住所氏名			
印			

凡例	既定する道路の位置
方位	指定された道路の位置及び建築線
下水	(指定年月日並びに番号記入のこと)
へい	廃止される道路の位置
主要出入口	申請する道路の位置
井戸	標識の位置
生垣	
予定建築物	
(用途を記入のこと)	
既存建築物	
(用途を記入のこと)	
敷地界	
地番号界	
町村界	
区郡界	
都市計画路線	
既存道路	

- 注意
- 承諾書の「権利別」欄は土地所有権、借地権又はその土地内の建物若しくは工作物について該当する権利を夫々記入すること。
 - 図面中に地番号及び権利別並びに氏名を夫々記入すること。
 - 備考欄には権利者の承諾に関連し特記すべき事項を記入すること。
 - 申請の道路の幅員及び長さの単位は「メートル」(小数点以下二位迄)とすること。
 - 附近見取図と地籍図との方位を一致させること。

至川崎方面
至伊丹方面

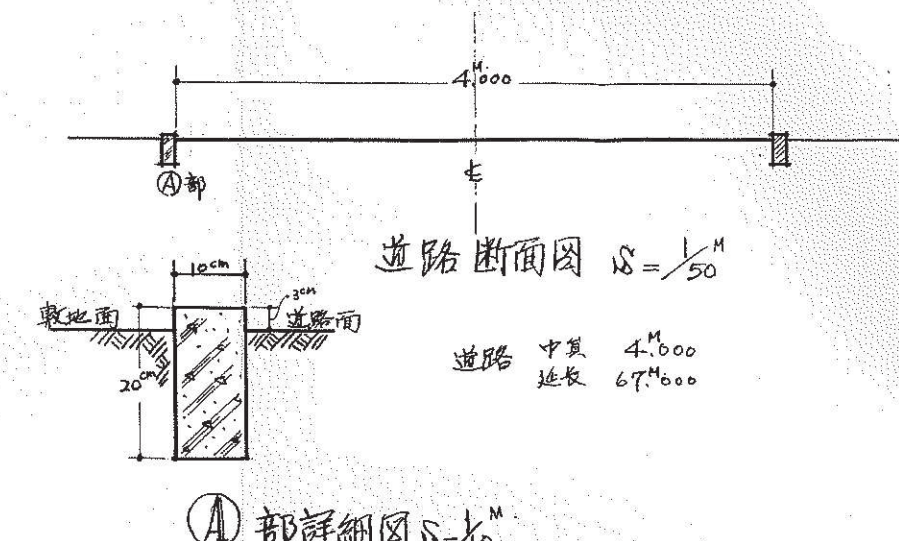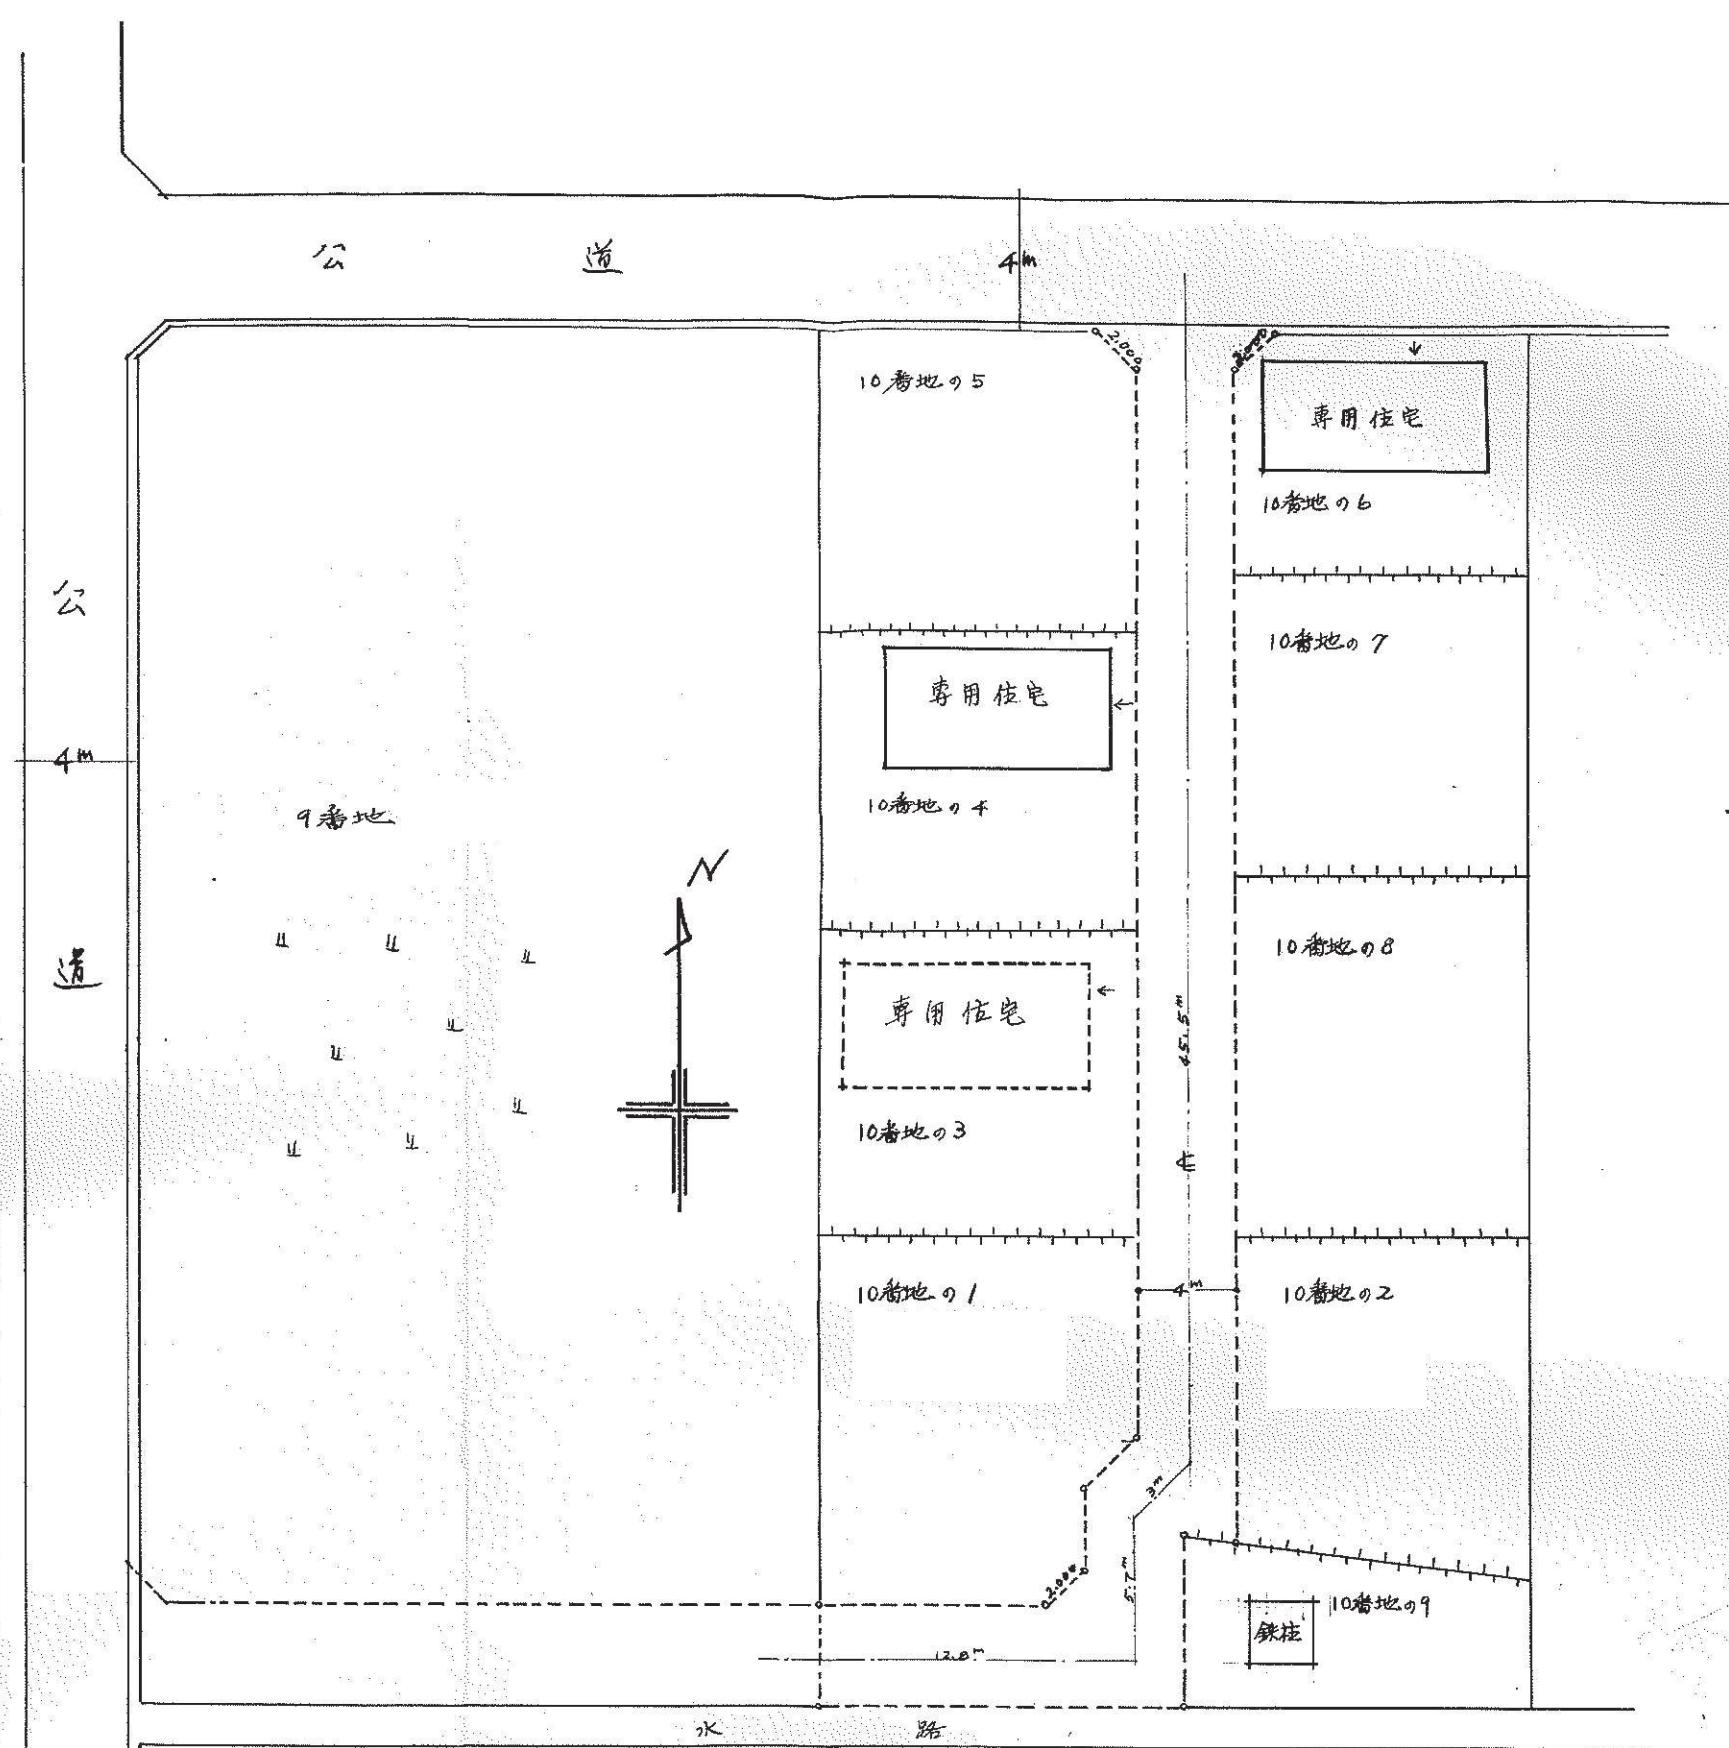

地籍図(平面図)
縮尺 1/300

