

指定年月日・番号	令和 4 年 7 月 13 日 第2022-5号
告示年月日・番号	令和 4 年 7 月 13 日 第 131 号

承 諾 書

次の図面記載のとおり道路の位置の指定・指定の取消しを承諾します。

令和 4 年 6 月 13 日

兵庫県伊丹市荒牧七丁目7番13号
(申請者) アーチ・ホーム株式会社 代表取締役 近藤 博昭 様

道路の幅員・幅員別の道路の延長	幅員 5.00 m 延長 37.15 m	道路の面積	181.93 m ²
-----------------	----------------------	-------	-----------------------

道路管理者の住所及び氏名	兵庫県伊丹市荒牧七丁目7番13号 アーチ・ホーム株式会社 代表取締役 近藤 博昭
--------------	---

道路となる土地の地名地番	地目	権利の種類	住所	氏名	趣
--------------	----	-------	----	----	---

伊丹市北本町二丁目198番1の一画	雑種地	所有者	兵庫県伊丹市荒牧七丁目7番13号	アーチ・ホーム株式会社 代表取締役 近藤 博昭	
-------------------	-----	-----	------------------	-------------------------	--

伊丹市北本町二丁目199番1の一画	雑種地	抵当権	兵庫県尼崎市開明町三丁目30番地	尼崎信用金庫 代表取締役 和田 敦祐	
-------------------	-----	-----	------------------	--------------------	--

--	--	--	--	--	--

--	--	--	--	--	--

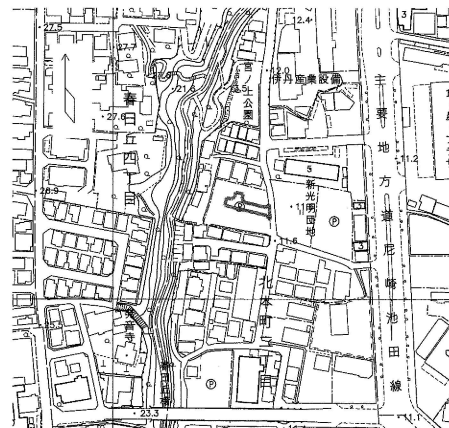


公 図

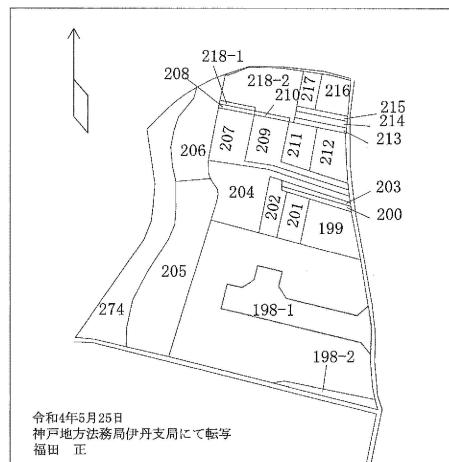

令和4年3月25日
神戸地方支局伊丹支局にて転写
福田 正

道路断面図 縮尺：1/50

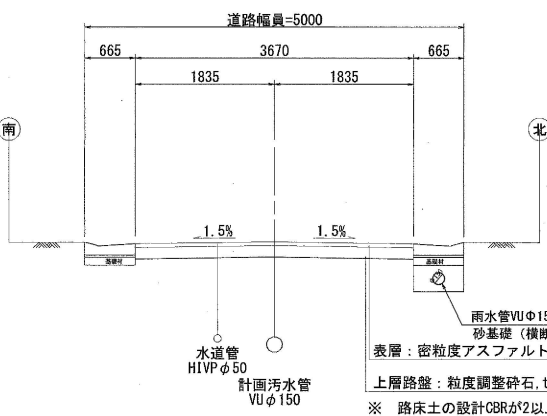


雨水管VUΦ150
砂基礎（横断部分はコンクリート巻立て）
表層：密粒度アスファルトコンクリート、t=50


上層路盤：粒度調整砕石、t=150（修正CBR80%以上）

※ 路床土の設計CBRが2以上3未満での構成

計画平面図 縮尺：1/300

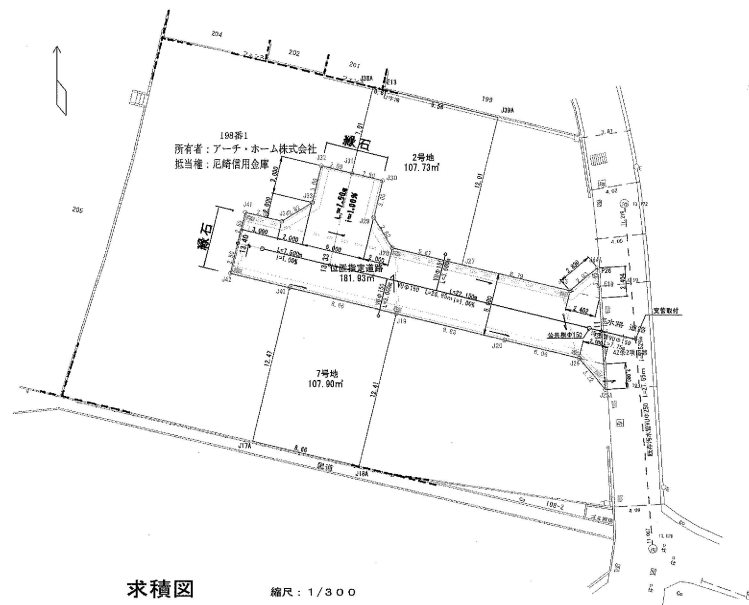

求積図

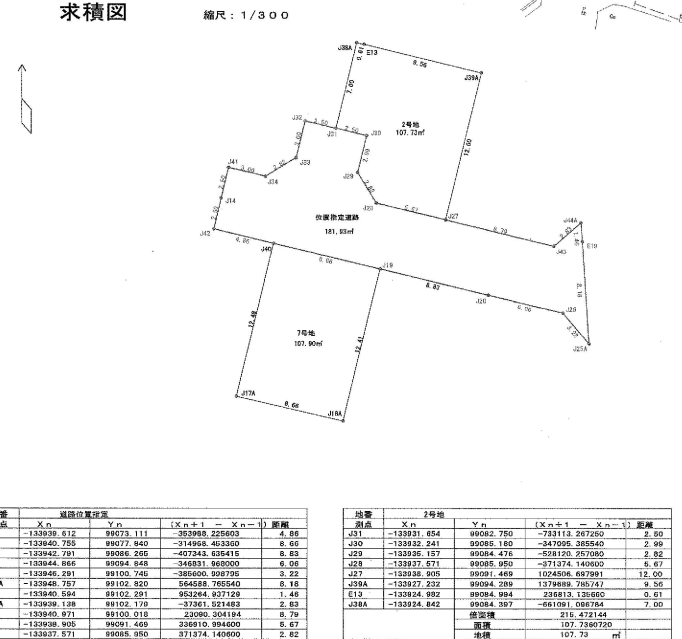


地番	X _n	Y _n	(X _{n+1} - X _{n-1})	距離
J42	-133939.612	99073.111	-383988.225603	4.88
J40	-133940.788	99077.940	-314968.463360	8.66
J19	-133942.791	99086.205	-607343.526416	8.63
J20	-133944.866	99084.848	-346831.968000	6.58
J28	-133946.261	99102.740	-386660.929726	3.22
J28A	-133946.787	99102.820	646488.765640	0.16
E19	-133940.584	99102.201	953264.827129	1.46
J44A	-133939.138	99102.179	-37261.521483	2.63
J48	-133949.971	99100.010	22080.304184	0.79
J27	-133938.908	99081.469	238910.994600	8.67
J28	-133937.571	99085.050	371374.149600	2.62
J29	-133935.157	99084.476	528120.267080	2.59
J30	-133932.241	99088.180	347095.385540	2.50
J31	-133931.094	99092.750	118323.149500	2.50
J32	-133931.087	99080.320	-280768.065280	3.50
J33	-133935.963	99079.515	-454968.509850	2.62
J34	-133935.457	99077.202	-78130.368338	3.50
J41	-133934.782	99074.286	-170903.143350	2.50
J14	-133937.182	99073.098	-481488.722280	2.50
道路幅員			363.871429	
面積			181.8327148	
地積			181.83	m ²

地番	X _n	Y _n	(X _{n+1} - X _{n-1})	距離
J31	-133931.654	99092.750	-783113.267250	2.50
J30	-133932.241	99088.180	-247095.385540	2.59
J29	-133935.157	99084.476	-591820.267080	2.59
J28	-133937.571	99081.469	-371374.149600	8.67
J27	-133939.908	99079.515	1074806.867991	12.50
J28A	-133937.232	99084.209	1378888.750747	6.56
E13	-133924.892	99084.984	238613.131650	0.61
J38A	-133924.842	99084.187	-661091.086784	7.50
道路幅員			219.472144	
面積			107.7360720	
地積			107.73	m ²

地番	X _n	Y _n	(X _{n+1} - X _{n-1})	距離
J17A	-133952.886	99074.908	-1397550.602248	8.66
J18A	-133954.861	99083.948	-100245.988090	12.41
J19	-133942.791	99086.205	-1387710.854090	8.66
J40	-133940.788	99077.940	-1000792.754800	12.48
道路幅員			219.605102	
面積			107.8025910	
地積			107.80	m ²

凡例

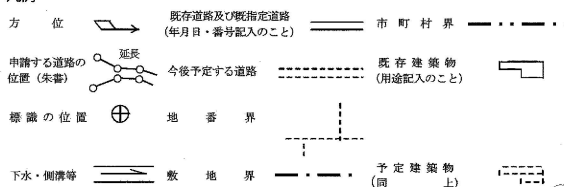

[注意]

- 承諾書の「権利の種類」欄は、土地又はその土地内の建築物若しくは工作物について該当する権利(所有権借地権等)をそれぞれ記入すること。
- 図面にも地番号、権利の種類及び氏名を記入のこと。
- 付近見取図、道路図及び標準断面図を記載し、方位は一致させること。
- 図面に字限図を記載するとともに、その転写場所、転写年月日及び転写した者の住所氏名を記入すること。
- 延長は幅員別に記入すること。
- 申請書(正・副)には本用紙(追加紙を含む。)のコピーを添付し、本用紙別に(同時に)提出すること。