

指定年月日・番号 令和 6 年 8 月 29 日 第2024-9号
告示年月日・番号 令和 6 年 8 月 29 日 第 134 号

承諾書

次の図面記載のとおり道路の位置の指定・指定の取消を承諾します。

令和 6 年 7 月 31 日

(申請者) 兵庫県伊丹市荒牧七丁目7番13号
アーチ・ホーム株式会社 代表取締役 近藤 博昭 様

道路の幅員・幅員別の道路の延長	幅員 4.30 m 延長 34.864 m	道路の面積	154.46 m ²
-----------------	-----------------------	-------	-----------------------

道路管理者の住所及び氏名	兵庫県伊丹市荒牧七丁目7番13号 アーチ・ホーム株式会社 代表取締役 近藤 博昭
--------------	---

道路となる土地の地名地番	地目	権利の種類	住所	氏名	印
伊丹市錦物師二丁目39番1の一部	宅地	所有者	兵庫県伊丹市荒牧七丁目7番13号	アーチ・ホーム株式会社 代表取締役 近藤博昭	
伊丹市錦物師二丁目53番1の一部	宅地	所有者	兵庫県伊丹市荒牧七丁目7番13号	アーチ・ホーム株式会社 代表取締役 近藤博昭	
伊丹市錦物師二丁目54番	宅地	所有者	兵庫県伊丹市荒牧七丁目7番13号	アーチ・ホーム株式会社 代表取締役 近藤博昭	
伊丹市錦物師二丁目56番の一部	宅地	所有者	兵庫県伊丹市荒牧七丁目7番13号	アーチ・ホーム株式会社 代表取締役 近藤博昭	
伊丹市錦物師二丁目77番の一部	宅地	所有者	兵庫県伊丹市荒牧七丁目7番13号	アーチ・ホーム株式会社 代表取締役 近藤博昭	
伊丹市錦物師二丁目39番1の一部	宅地	抵当権	兵庫県尼崎市開明町三丁目30番地	尼崎信用金庫 代表理事 今井康裕	
伊丹市錦物師二丁目53番1の一部	宅地	抵当権	兵庫県尼崎市開明町三丁目30番地	尼崎信用金庫 代表理事 今井康裕	
伊丹市錦物師二丁目54番	宅地	抵当権	兵庫県尼崎市開明町三丁目30番地	尼崎信用金庫 代表理事 今井康裕	
伊丹市錦物師二丁目56番の一部	宅地	抵当権	兵庫県尼崎市開明町三丁目30番地	尼崎信用金庫 代表理事 今井康裕	
伊丹市錦物師二丁目77番の一部	宅地	抵当権	兵庫県尼崎市開明町三丁目30番地	尼崎信用金庫 代表理事 今井康裕	

特記事項

図面作成者の住所及び氏名 奈良県香芝市真美ヶ丘7-12-4-302
正設計事務所 福田 正

凡例

方位 既存道路及び既指定道路 (年月日・番号記入のこと) 市町村界

申請する道路の位置 (朱書き) 延長 今後予定する道路 既存建築物 (用途記入のこと)


標識の位置 地番界

下水・側溝等 敷地界 予定建築物 (同)

【注意】

- 承諾書の「権利の種類・欄」は、土地又はその土地内の建築物若しくは工作物について該当する権利(所有権借地権等)をそれぞれ記入すること。
- 図面にも地番号を記入のこと。
- 付近見取図、道路図及び標準断面図を記載し、方位は一致させること。
- 図面に字限図を記載するとともに、その転写場所、転写年月日及び転写した者の住所氏名を記入すること。
- 延長は幅員別に記入すること。
- 申請書(正・副)には本用紙(追加紙を含む。)のコピーを添付し、本用紙は別に(同時に)提出すること。


付近見取図

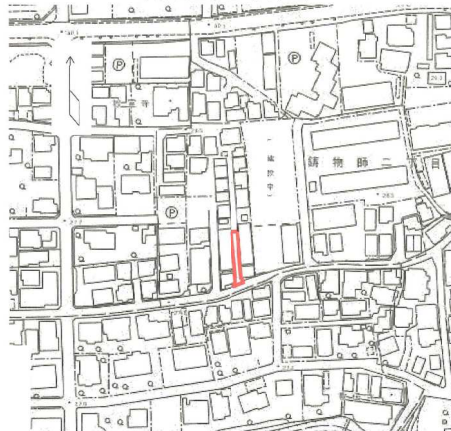


公図




道路断面図

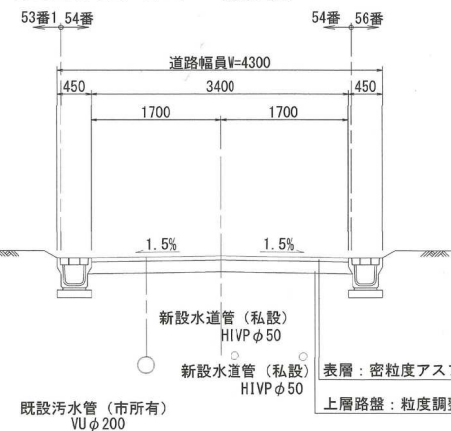


計画平面図 縮尺: 1/200

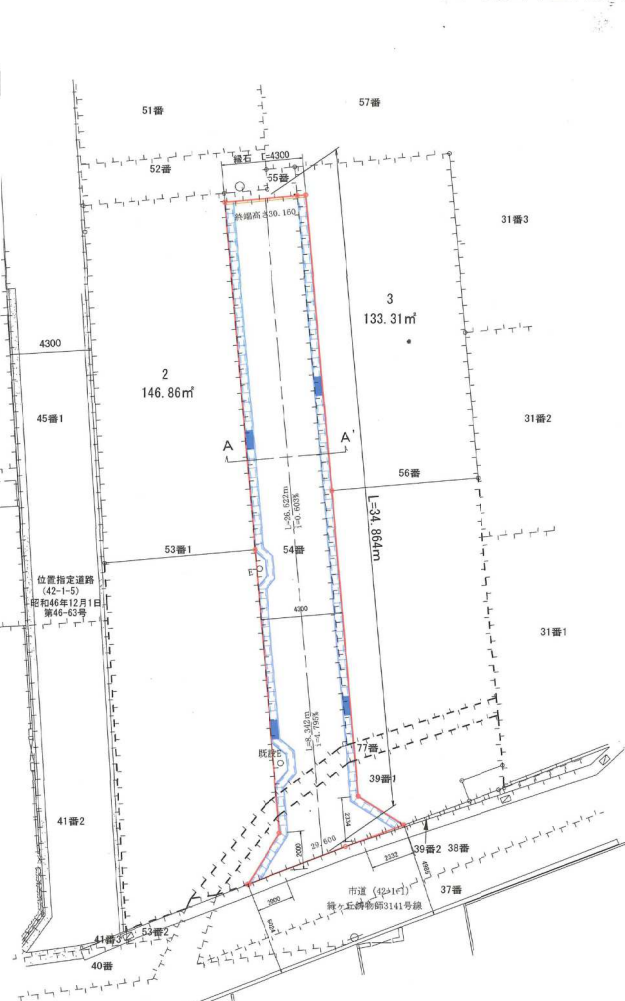

終端部道路縦断図 縮尺: 1/50

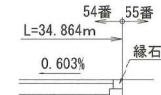

求積図

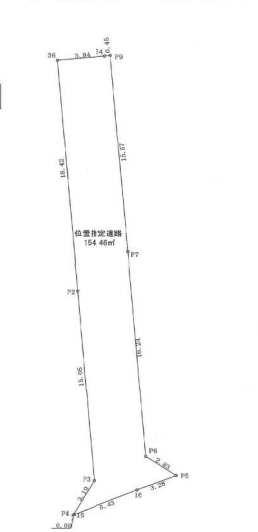

地番	位置指定道路	Y _n	(X _n -1)	(X _n -1)	距離
P4	-132981.621	98444.281	-264126.051534	0.08	
15	-132981.432	98444.281	196298.099702	5.43	
16	-132979.507	98445.441	305587.080384	3.28	
P5	-132979.368	98452.527	261391.458185	2.82	
P9	-132976.852	98450.133	1742361.243152	16.24	
P7	-132960.664	98448.723	3131365.996075	16.27	
P9	-132945.045	98447.363	1533515.059814	0.45	
34	-132945.056	98446.911	-330298.954557	3.84	
35	-132945.422	98445.580	-1841082.481160	16.42	
P2	-132963.768	98444.682	-2283819.257474	10.05	
P3	-132976.769	98445.990	-1743775.820870	3.19	
面積			300.932717		
面積			154.466585		
面積			154.46		m ²