

指定年月日・番号	令和 6 年 5 月 1 日 第2024- 1 号
告示年月日・番号	令和 6 年 5 月 1 日 第 74 号

承諾書

次の図面記載のとおり道路の位置の指定・指定の取消しを承諾します。

令和 6 年 2 月 10 日
兵庫県伊丹市荒牧七丁目7番13号
(申請者) アーチ・ホーム株式会社 代表取締役 近藤 博昭 様

道路の幅員・幅員別の道路の延長	幅員 5.00 m 延長 28.036 m 4.30 m 7.500 m m m	道路の面積	165.68 m ²
-----------------	--	-------	-----------------------


道路管理者の住所及び氏名
兵庫県伊丹市荒牧七丁目7番13号
アーチ・ホーム株式会社 代表取締役 近藤 博昭

道路となる土地の地名地番	地目	権利の種類	住所	氏名
伊丹市北伊丹四丁目90番12	田	所有者	兵庫県伊丹市荒牧七丁目7番13号	アーチ・ホーム株式会社 代表取締役 近藤博昭
伊丹市北伊丹四丁目91番3	宅地	所有者	兵庫県伊丹市荒牧七丁目7番13号	アーチ・ホーム株式会社 代表取締役 近藤博昭
伊丹市北伊丹四丁目90番12	田	抵当権	兵庫県姫路市南駅前町110番地	播州信用金庫 理事長 和田長平
伊丹市北伊丹四丁目91番3	宅地	抵当権	兵庫県姫路市南駅前町110番地	播州信用金庫 理事長 和田長平
伊丹市北伊丹四丁目90番12	公共用道路	所有者	兵庫県伊丹市北伊丹四丁目90番地5	高田 憲吾
伊丹市北伊丹四丁目91番3	公共用道路	所有者	兵庫県伊丹市北伊丹四丁目90番地5	高田 憲吾
伊丹市北伊丹四丁目90番12	公共用道路	所有者	兵庫県伊丹市北伊丹四丁目91番地4	高橋
伊丹市北伊丹四丁目91番3	公共用道路	所有者	兵庫県伊丹市北伊丹四丁目91番地4	高橋
伊丹市北伊丹四丁目91番3	公共用道路	抵当権	東京都中央区日本橋一丁目19番1号	auじぶん銀行株式会社 代表取締役社長 石月 貴史
伊丹市北伊丹四丁目91番3	公共用道路	抵当権	大阪市北区豊崎三丁目1番22号	池田泉州信用保証株式会社 代表取締役 井上 慎治

特記事項

図面作成者の住所及び氏名
奈良県香芝市真美ヶ丘7-12-4-302
正設計事務所 福田 正


凡例

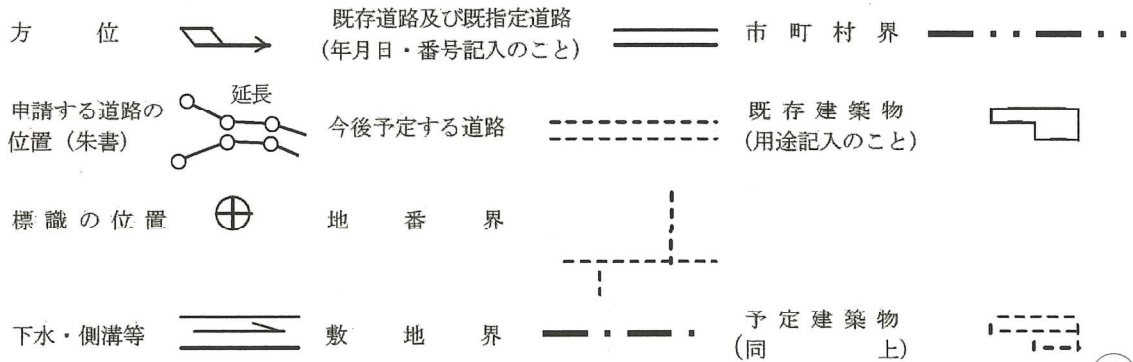

【注意】

- 承諾書の「権利の種類」欄は、土地又はその土地内の建築物若しくは工作物について該当する権利(所有権借地権等)をそれぞれ記入すること。
- 図面にも地番号、権利の種類及び氏名を記入のこと。
- 付近見取図、道路図及び標準断面図を記載し、方位は一致させること。
- 図面に字限図を記載するとともに、その転写場所、転写年月日及び転写した者の住所氏名を記入すること。
- 延長は幅員別に記入すること。
- 申請書(正・副)には本用紙(追加紙を含む。)のコピーを添付し、本用紙は別に(同時)に提出すること。


付近見取図

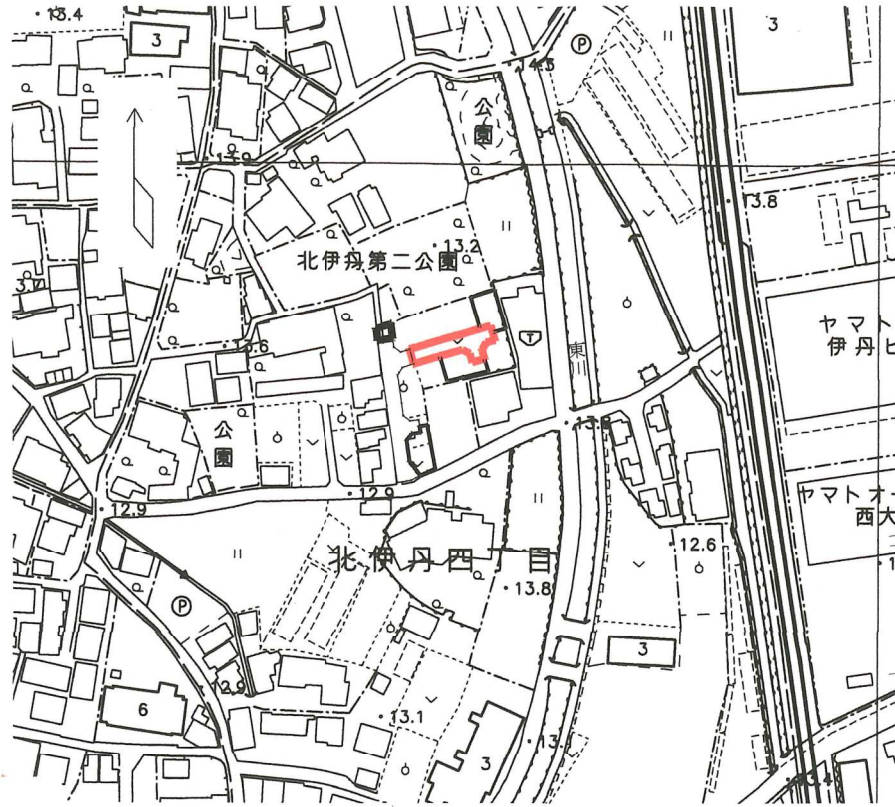

公 図




道路断面図 縮尺：1/50

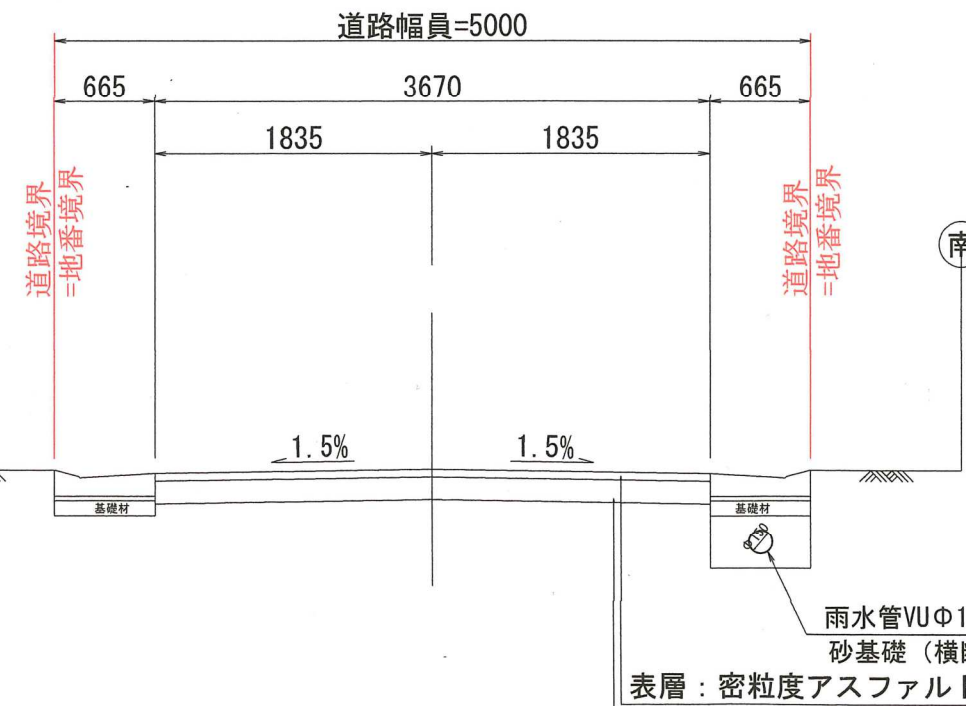

※ 路床土の設計CBRが2以上3未満での構成


計画平面図

縮尺：1/200

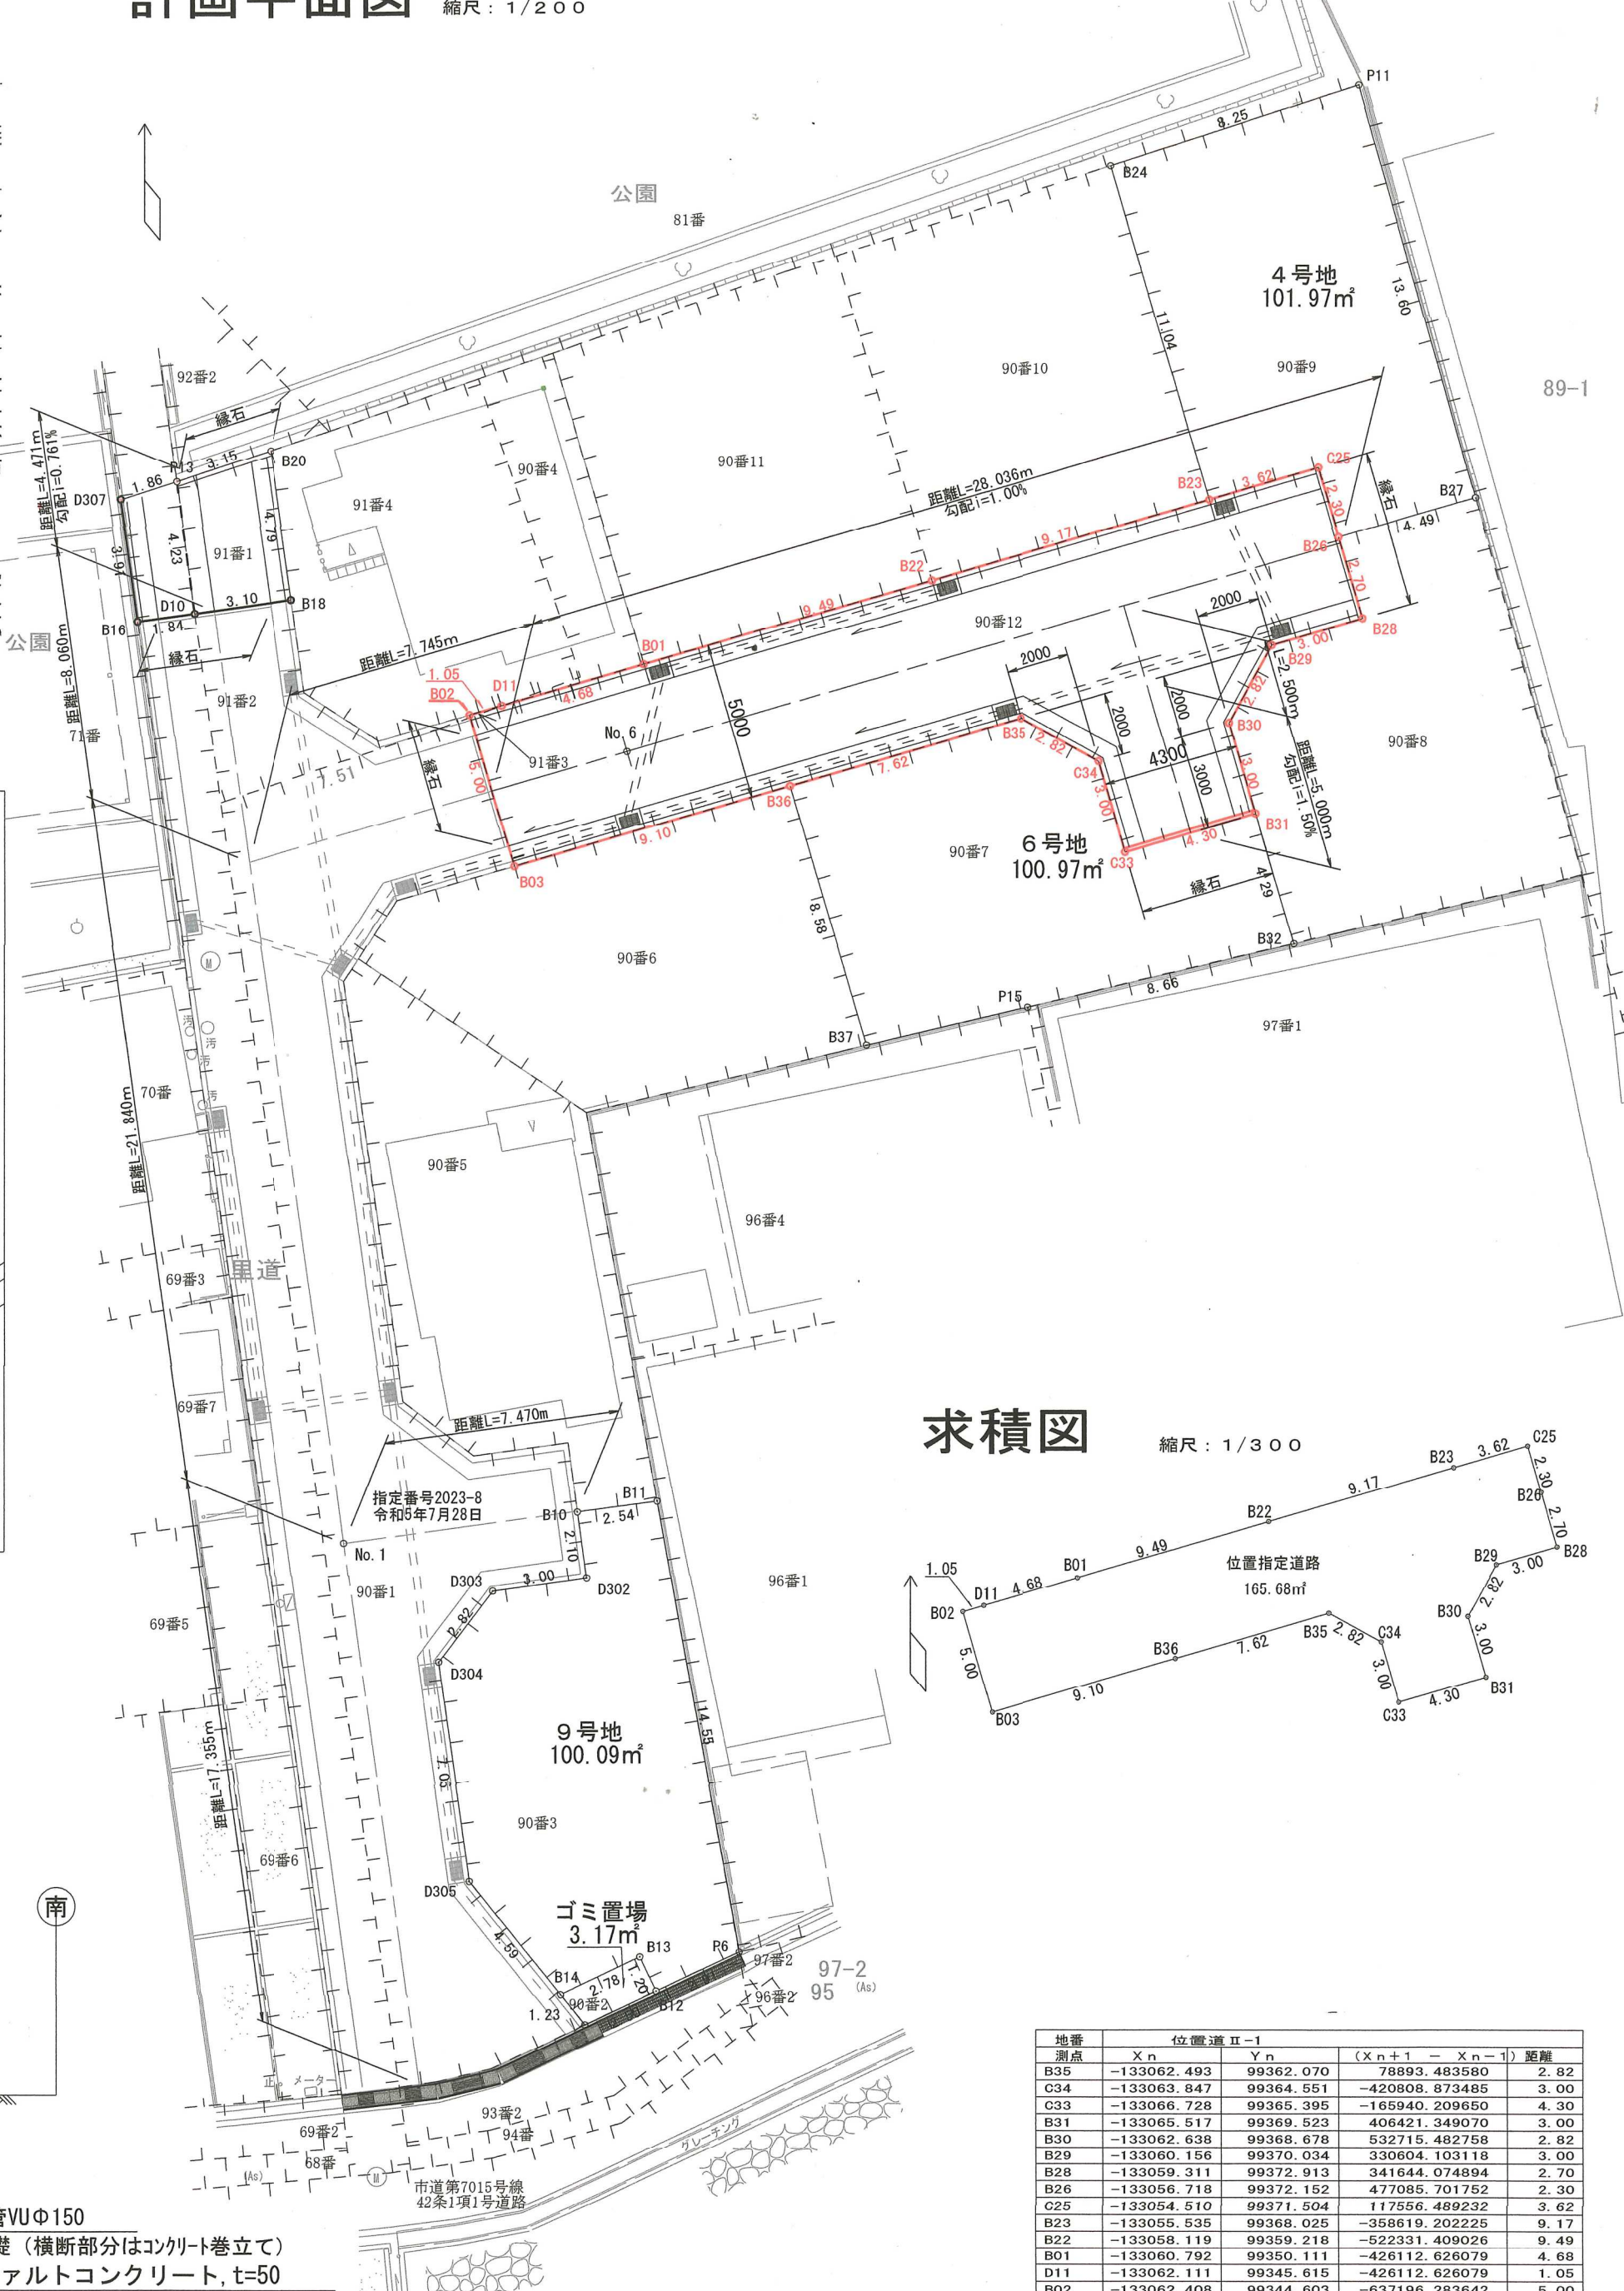

求積図

縮尺：1/300

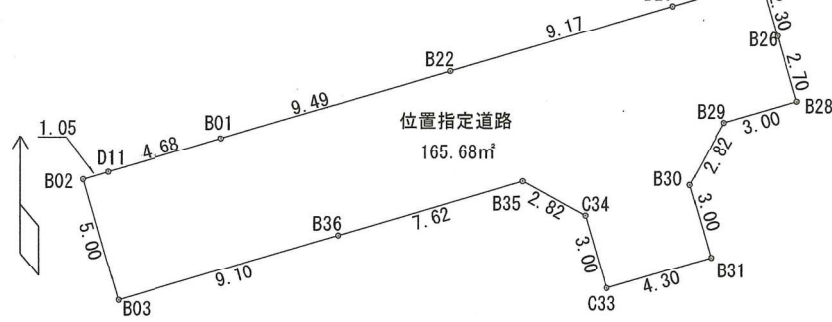

地番	X n	Y n	(X n+1 - X n-1) 距離
B35	-133062.493	99362.070	78893.483580 2.82
C34	-133063.847	99364.551	-420808.873485 3.00
C33	-133066.728	99365.395	-165940.209650 4.30
B31	-133065.517	99369.523	406421.349070 3.00
B30	-133062.638	99368.678	532715.482758 2.82
B29	-133060.156	99370.034	330604.103118 3.00
B28	-133059.311	99372.913	341644.074894 2.70
B26	-133056.718	99372.152	477085.701752 2.30
C25	-133054.510	99371.504	117556.489232 3.62
B23	-133055.635	99368.025	-358619.202225 9.17
B22	-133058.119	99359.218	-522331.409026 9.49
B01	-133060.792	99350.111	-426112.626079 4.68
D11	-133062.111	99345.615	-426112.626079 1.05
B02	-133062.408	99344.603	-637196.283642 5.00
B03	-133067.206	99346.011	-221839.642563 9.10
B36	-133064.641	99354.749	468258.932037 7.62
倍面積		331.369771	
面積		165.6848855	
地積		165.68 m ²	