

指定年月日・番号	令和 6 年 5 月 1 日 第2024-2 号
告示年月日・番号	令和 6 年 5 月 1 日 第 75 号


承諾書

次の図面記載のとおり道路の位置の指定・指定の取消しを承諾します。

令和 6 年 2 月 10 日
兵庫県伊丹市荒牧七丁目7番13号
(申請者) アーチ・ホーム株式会社 代表取締役 近藤 博昭 様

道路の幅員・幅員別の道路の延長	幅員 4.94 m 延長 4.471 m	道路の面積	21.49 m ²
道路管理者の住所及び氏名	兵庫県伊丹市荒牧七丁目7番13号 アーチ・ホーム株式会社 代表取締役 近藤 博昭		
道路となる土地の地名地番	地目	権利の種類	住所 氏名
伊丹市北伊丹四丁目91番1	公衆用道路	所有者	兵庫県伊丹市荒牧七丁目7番13号 アーチ・ホーム株式会社 代表取締役 近藤博昭
伊丹市北伊丹四丁目91番1	公衆用道路	抵当権	播州信用金庫 理事長 和田長平
伊丹市北伊丹四丁目91番1 地先里道			伊丹市
伊丹市北伊丹四丁目91番1	公衆用道路	所有者	兵庫県伊丹市北伊丹四丁目90番地5 高田 憲吾
伊丹市北伊丹四丁目91番1	公衆用道路	所有者	兵庫県伊丹市北伊丹四丁目91番地4 高橋 章介
伊丹市北伊丹四丁目91番1	公衆用道路	抵当権	東京都中央区日本橋一丁目19番1号 auじぶん銀行株式会社 代表取締役社長 石月 貴史
伊丹市北伊丹四丁目91番1	公衆用道路	抵当権	池田泉州信用保証株式会社 代表取締役 井上 慎治
特記事項			
図面作成者の住所及び氏名	奈良県香芝市真美ヶ丘7-12-4-302 正設計事務所 福田 正		


凡例

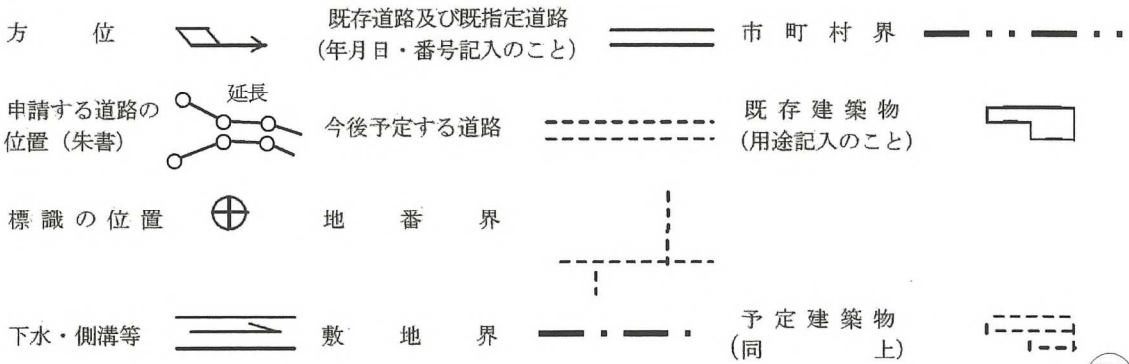


【注意】

- 承諾書の「権利の種類」欄は、土地又はその土地内の建築物若しくは工作物について該当する権利(所有権借地権等)をそれぞれ記入すること。
- 図面にも地番号、権利の種類及び氏名を記入のこと。
- 付近見取図、道路図及び標準断面図を記載し、方位は一致させること。
- 図面に字限図を記載するとともに、その転写場所、転写年月日及び転写した者の住所氏名を記入すること。
- 延長は幅員別に記入すること。
- 申請書(正・副)には本用紙(追加紙を含む。)のコピーを添付し、本用紙は別に(同時)に提出すること。

付近見取図

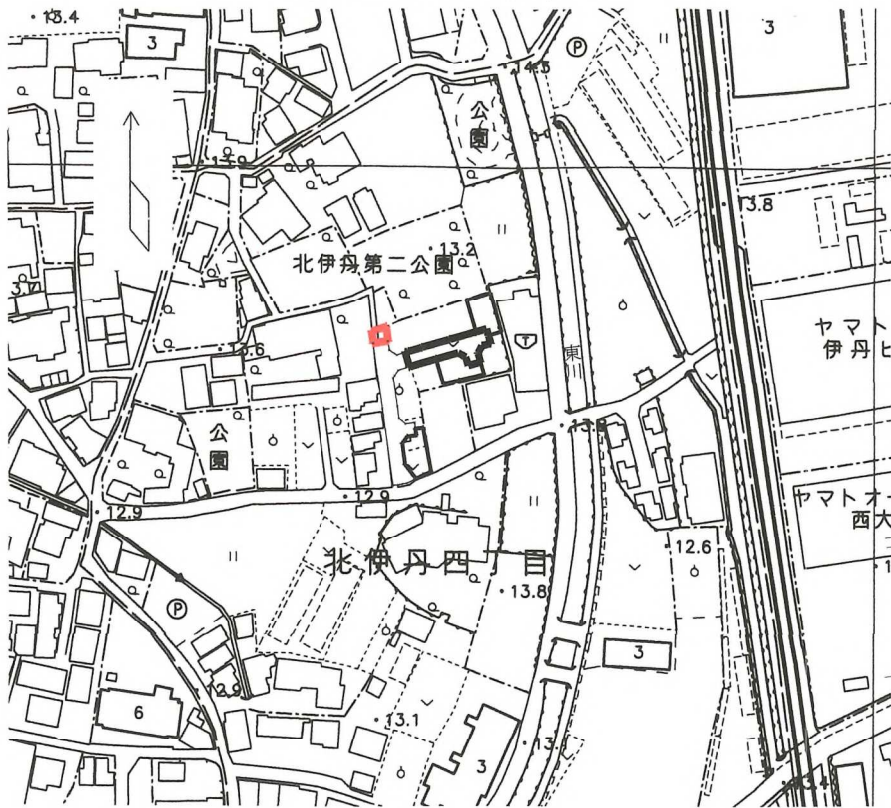


道路断面図 縮尺：1/50

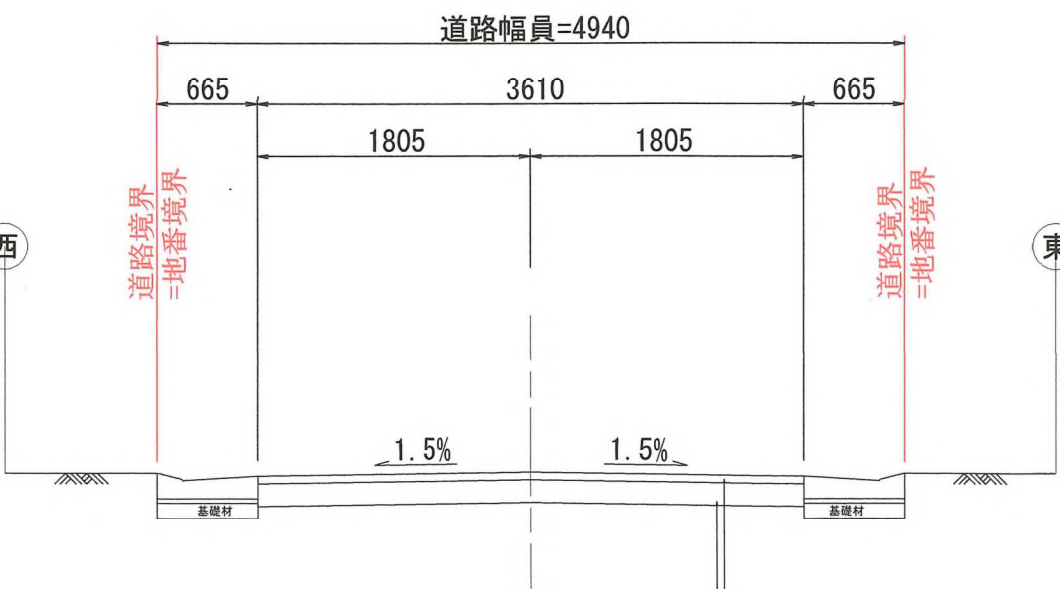


計画平面図

縮尺：1/200

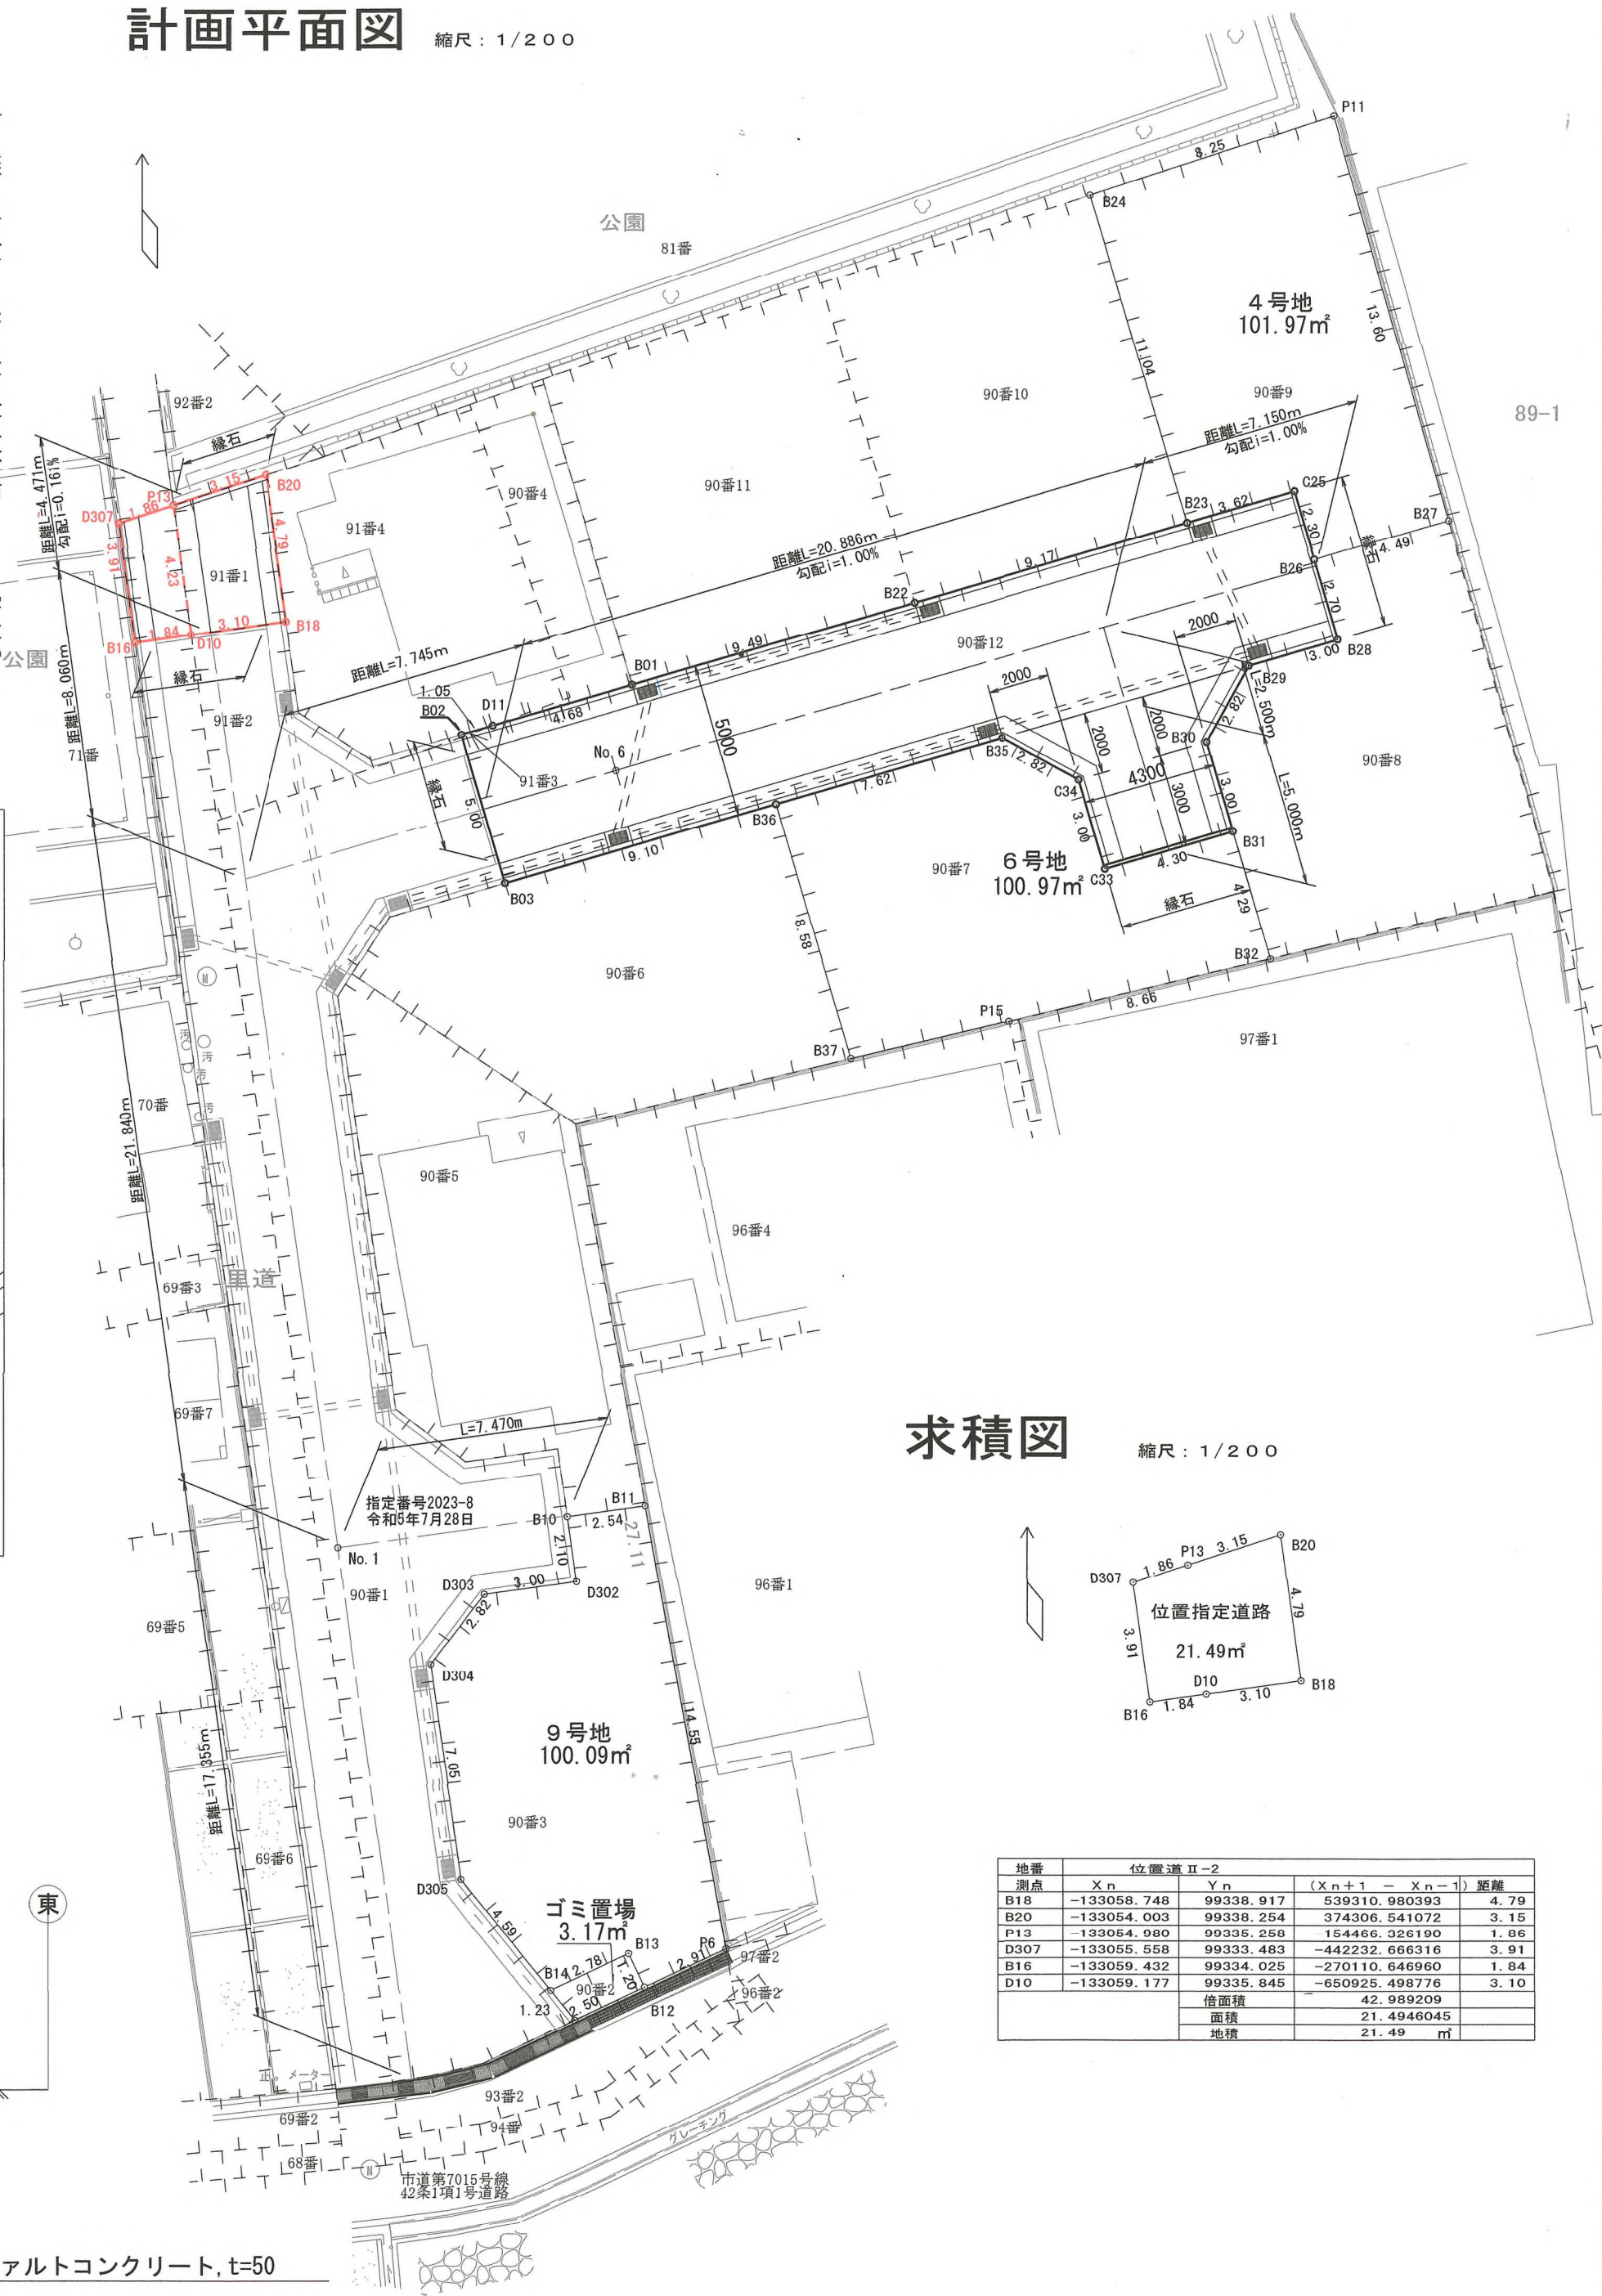

求積図

縮尺：1/200

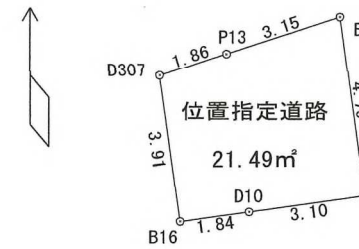

地番		位置指定道路 II-2			
測点	Xn	Yn	(Xn+1 - Xn-1)	距離	
B18	-133058.748	99338.917	539310.980393	4.79	
B20	-133054.003	99338.254	374306.541072	3.15	
P13	-133054.980	99335.260	154466.326190	1.06	
D307	-133055.558	99333.483	-442232.666316	3.91	
B16	-133059.432	99334.025	-270110.646960	1.84	
D10	-133059.177	99335.845	-650925.498776	3.10	
借面積				42.989209	
面積				21.4946045	
地積				21.49	m ²

表層：密粒度アスファルトコンクリート, t=50

上層路盤：粒度調整砕石, t=150 (修正CBR80%以上)

※ 路床土の設計CBRが2以上3未満での構成