



調査位置平面図

S=1:1000

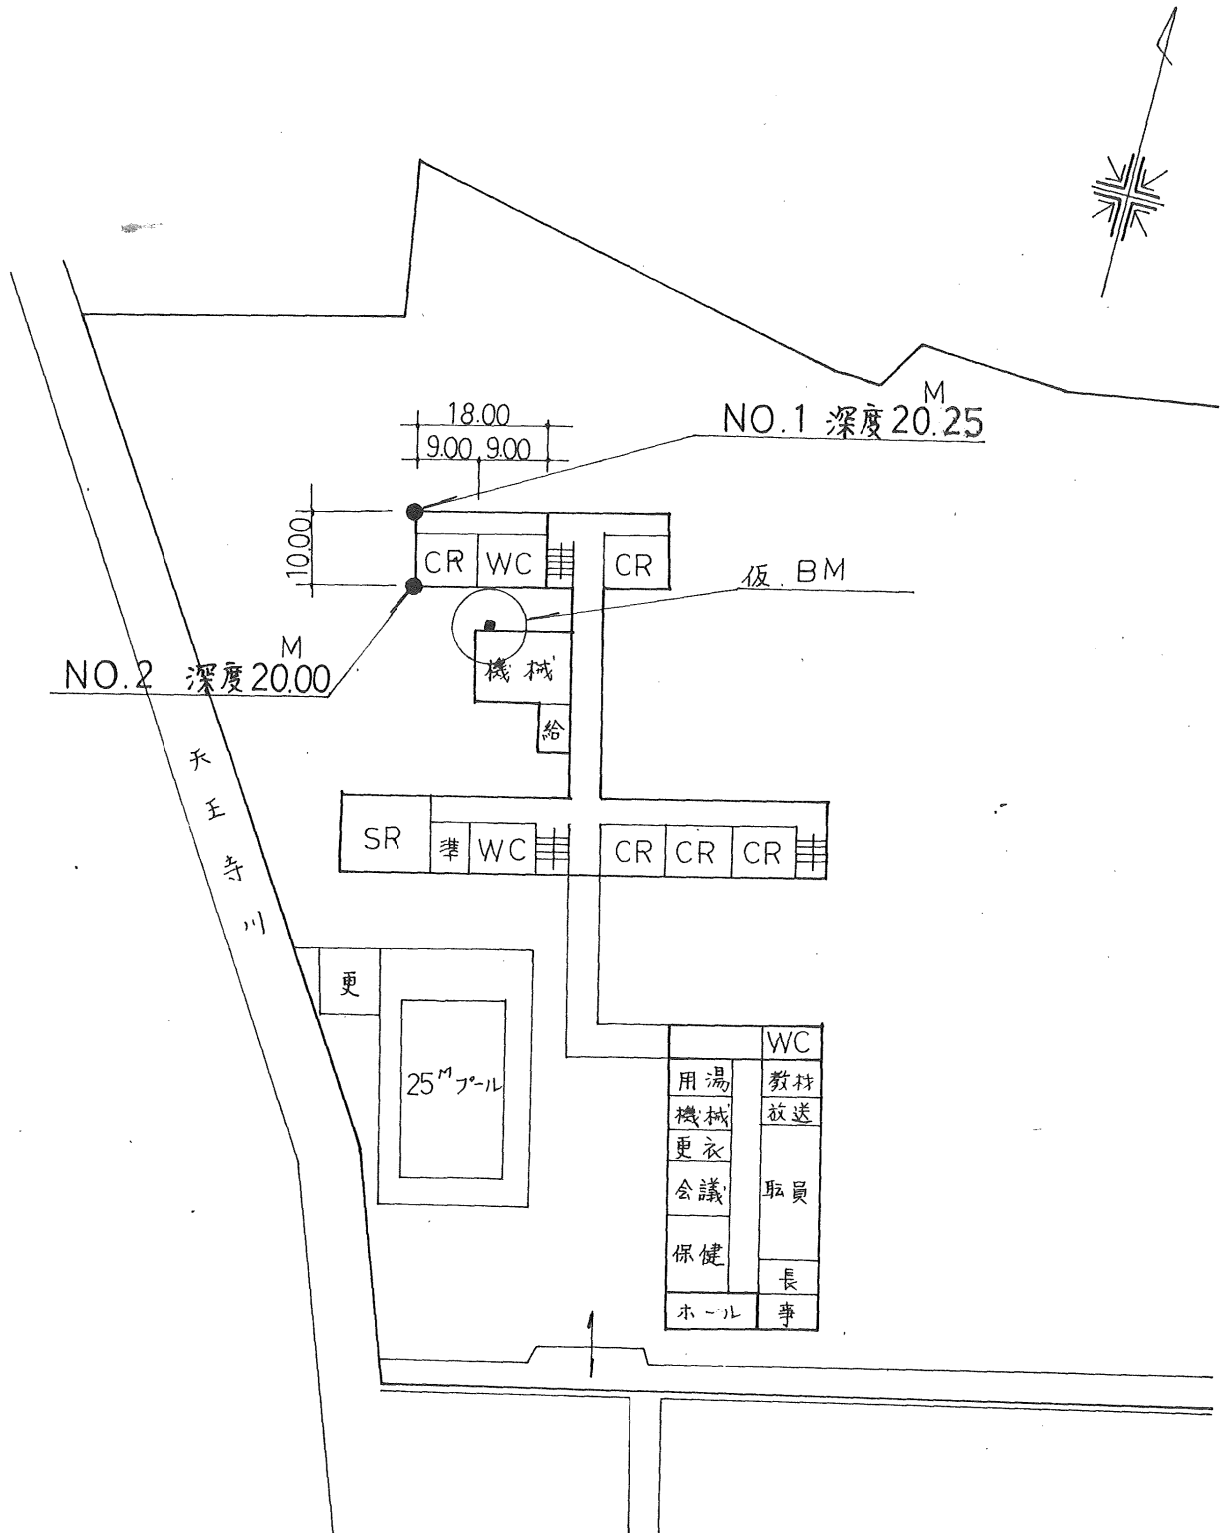

土質断面図

縮尺 縦 1/200
横 1/50

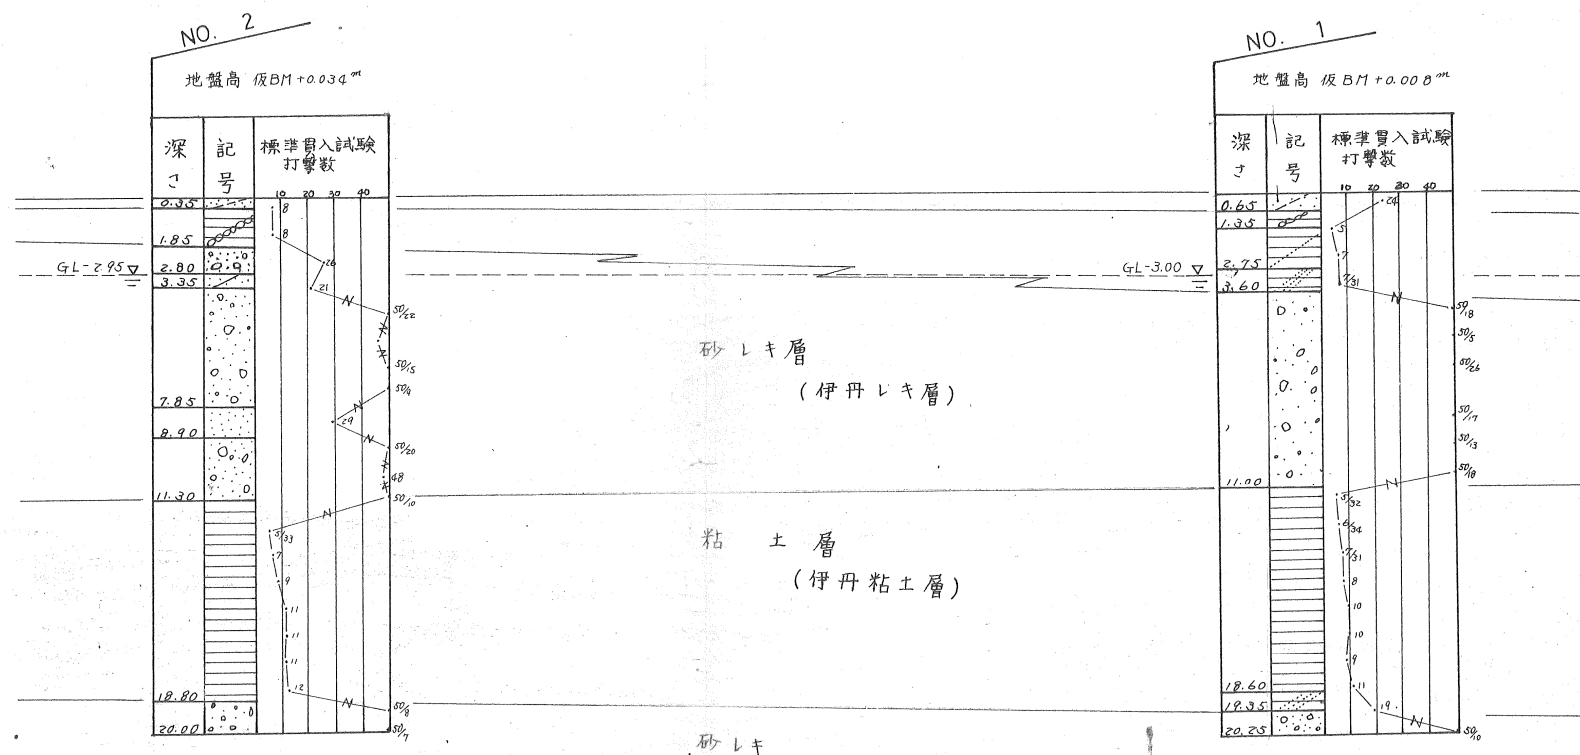

發注者 伊丹市建築部營繕課

調 査 法 ロータリー式 標準貫入試験 土質分類材料採用

試料採取径 66 調査員 竹内正春

地盤高板 3M + 0.008 地下水位 GL - 3.00

115

土質柱状図 (No. 2)

発注者 伊丹市建築部営繕課

調査 株式会社応用地学研究所

調査名 伊丹市立天王寺川中学校第4期増築工事地質調査

調査法 ロータリー式

標準貫入試験

乱さない試料採取

調査場所 伊丹市鴻池寺前池ノ尻地先

試料採取径 66 mm

調査員 竹内正春

調査期間 昭和46年7月20日～46年7月21日

地盤 高 仮BM + 0.034

地下水位 GL - 2.95

