

指定年月日・番号	平成11年4月12日 第11-1号
告示年月日・番号	12年3月27日 第47号

承諾書

次の図面記載のとおり道路の位置の指定・変更・廃止を承諾します。

年 月 日

(申請者)

様



道路の幅員・幅員別の道路の延長	幅員 4.30 m 延長 31.81 m m m	道路の面積	141.68 m ²
工事着手予定年月日	10年9月1日	工事完了予定年月日	10年11月10日
道路管理者の住所及び氏名			
道路となる土地の地名地番	地 目	権利の種類	住 所 氏 名 ④
伊丹市安堂寺町3丁目 53-1, 54-1 55-1, 56-1 57-1, 57-2 56-3	宅 地	所有権	
伊丹市安堂寺町3丁目 53-1, 54-1 55-1, 56-1 57-1, 57-2 56-3	宅 地	根抵当権	
伊丹市安堂寺町3丁目 53-1, 54-1 55-1, 56-1 57-1, 57-2 56-3	宅 地	根抵当権	
特記事項			
図面作成者の住所及び氏名	住所	氏名	

凡 例


方 位	延長	既存道路及び既指定道路 (年月日・番号記入のこと)	市 町 村 界
申請する道路 の位置 (朱書)	今 後 予 定 す る 道 路	====	既存建築物 (用途記入のこと)
標 識 の 位 置	地 番 界	-----	予定建築物 (同 上)
下水・側溝等	敷 地 界	-----	

[注意]

- 承諾書の「権利の種類」欄は、土地又はその土地内の建築物若しくは工作物について該当する権利（所有権、借地権等）をそれぞれ記入すること。
- 図面にも地番号、権利の種類及び氏名を記入のこと。
- 付近見取図、道路図及び標準断面図を記載し、方位は一致させること。
- 図面に字限図を記載するとともに、その転写場所、転写年月日及び転写した者の住所氏名を記入し押印すること。
- 延長は幅員別に記入すること。
- 本用紙のみで記入されない場合は、同質、同形の用紙を使用し、該当する部分において権利を有する者及び図面作成者の印で本用紙と割印して追加すること。
- 申請書（正・副）には本用紙（追加紙を含む）のコピーを添付し、本用紙は別に（同時に）提出すること。

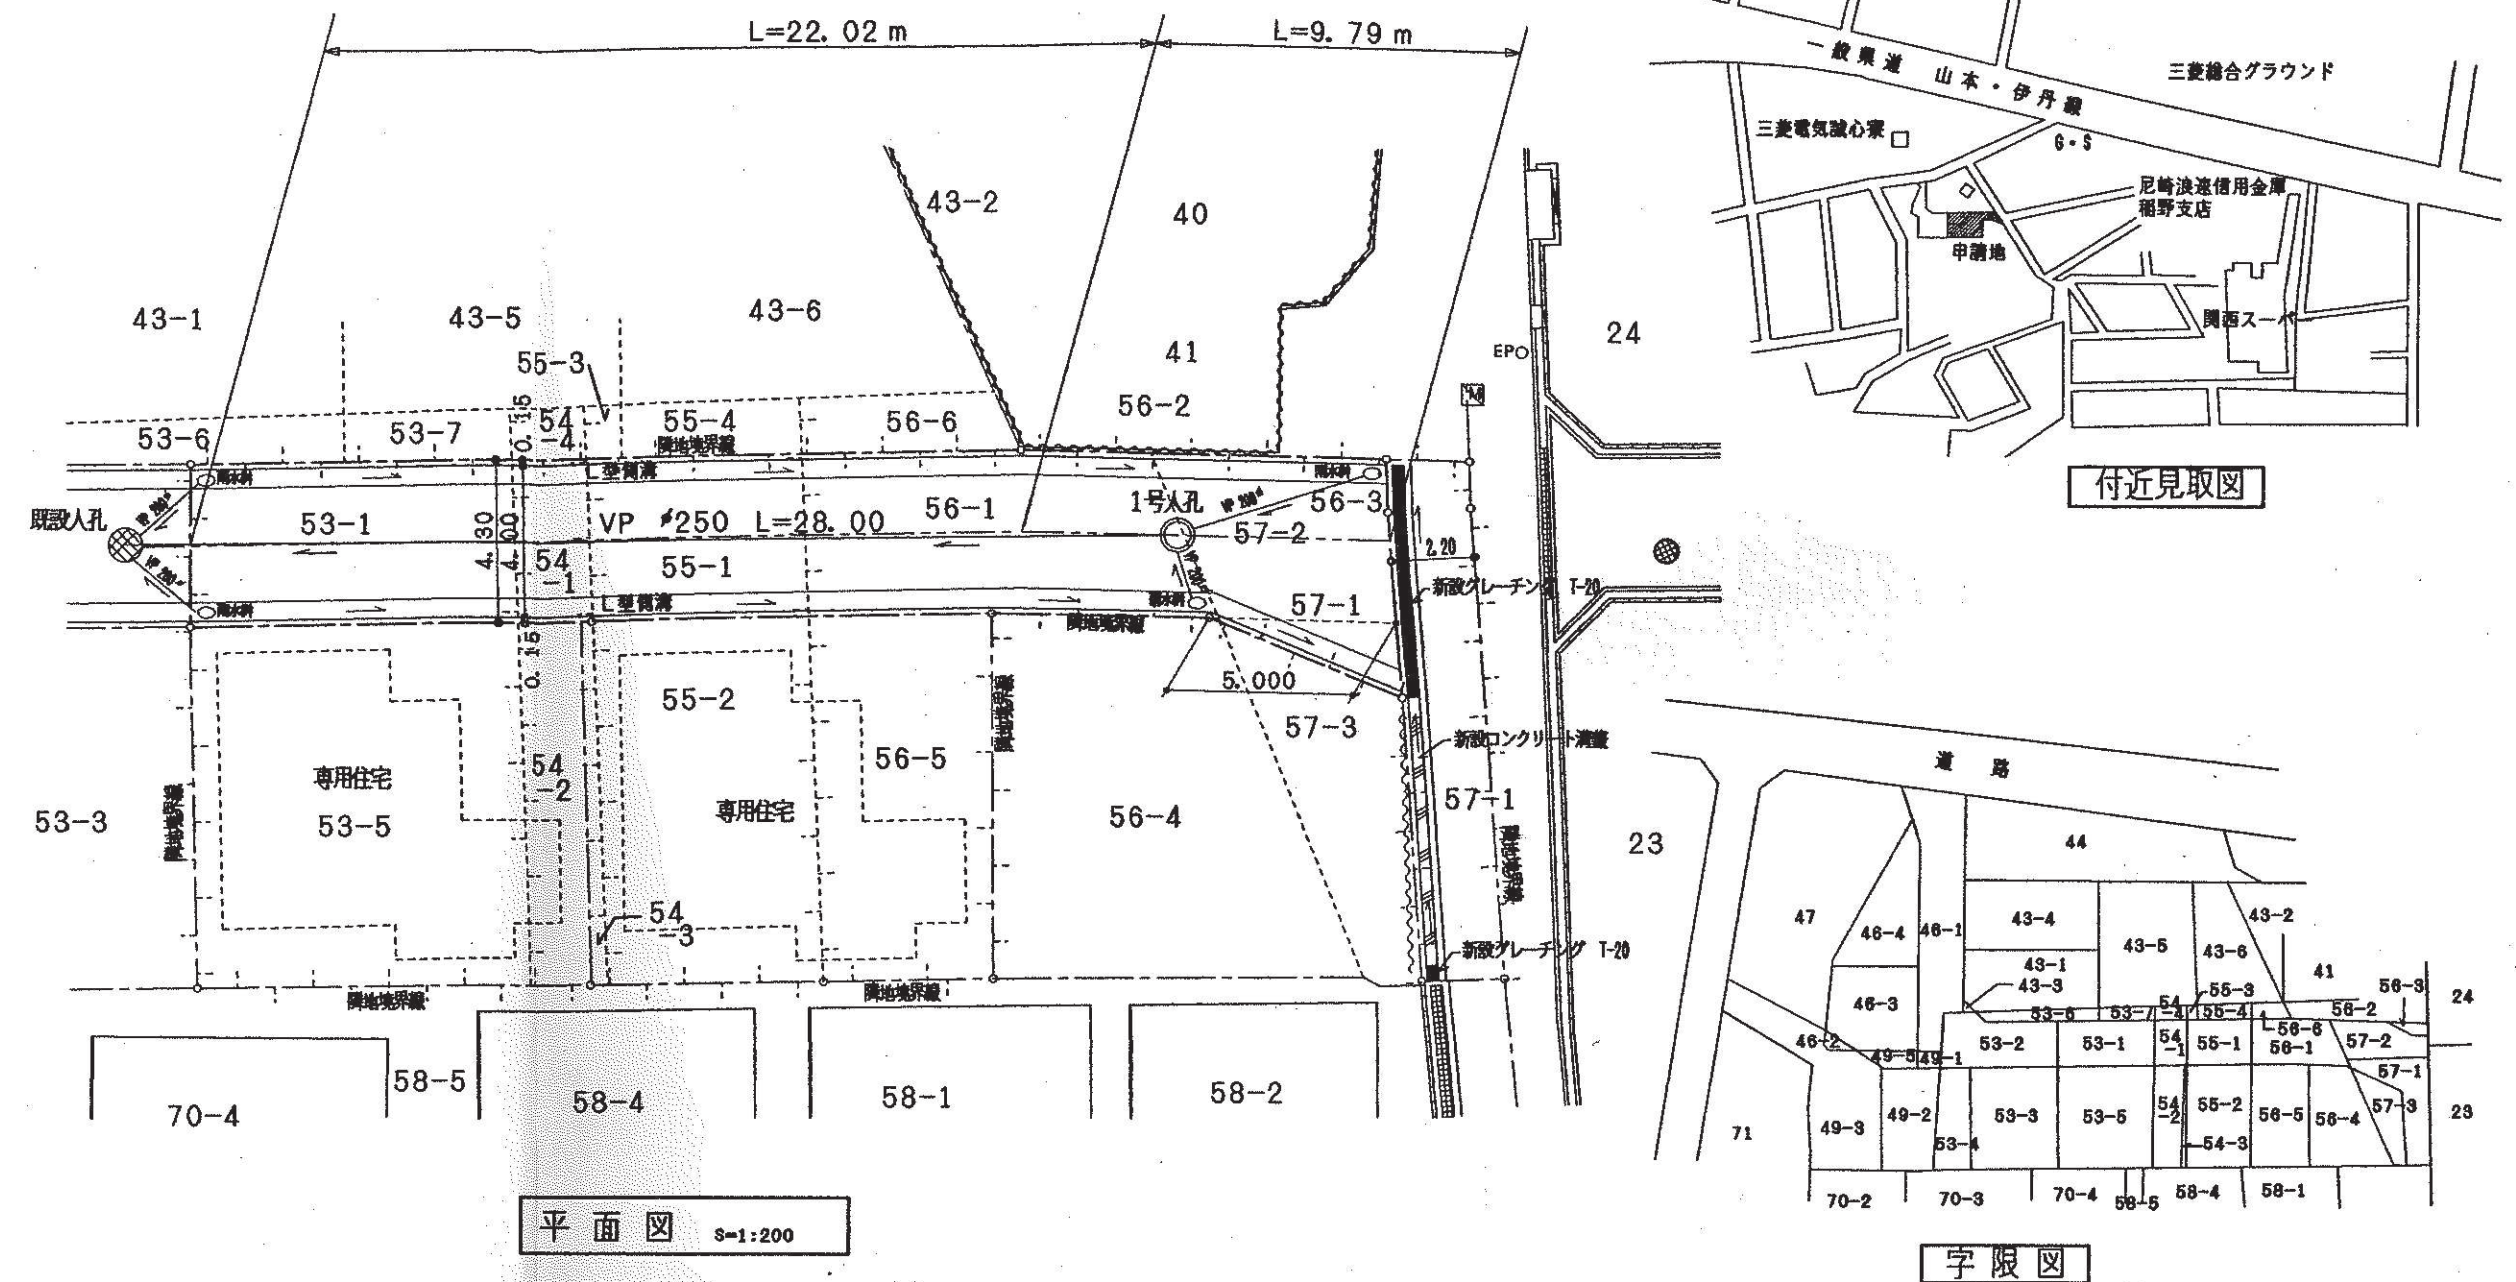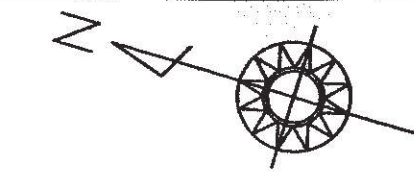

平面図 S=1:200

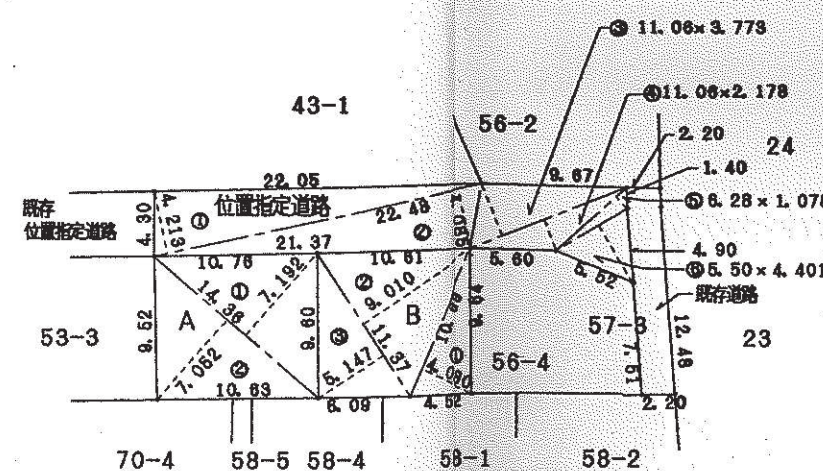


求積表

地番	位置指定道路	符号	底辺	高さ	側面積
1	22.48	4.213	94.708024		
2	22.48	4.087	91.876778		
3	11.08	3.773	41.729389		
4	11.08	2.178	24.088689		
5	8.28	1.078	6.788840		
6	5.50	4.401	24.205500		
合計			283.377400		
面積			141.688700		
面積			141.68		

求積図 S=1:500

地番	位置指定道路	符号	底辺	高さ	側面積
1	14.38	7.192	103.277120		
2	14.38	7.052	101.286720		
合計			204.563840		
面積			102.271920		
面積			102.27		

地番	位置指定道路	符号	底辺	高さ	側面積
1	10.69	4.080	43.615200		
2	11.37	9.010	102.443700		
3	11.37	5.147	58.521390		
合計			204.580290		
面積			102.290145		
面積			102.29		

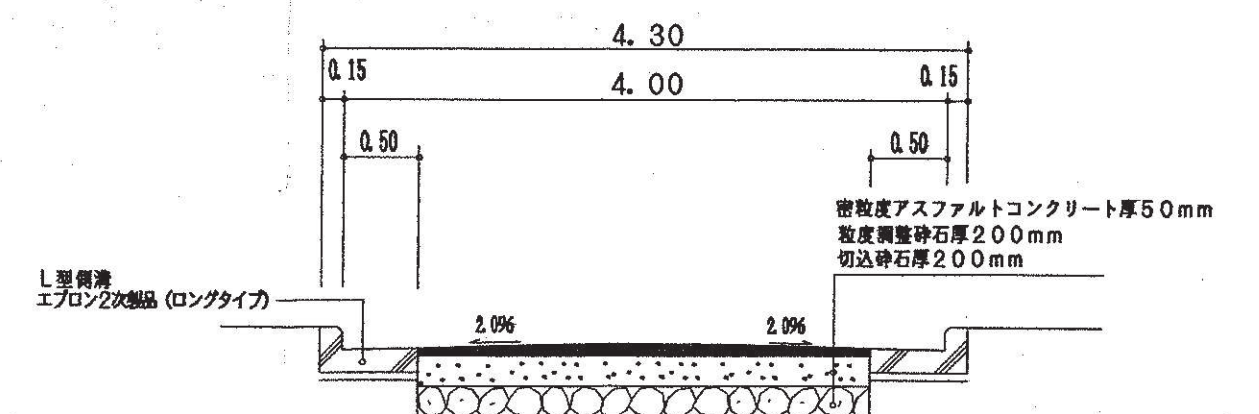

構造図 S=1:50