

指定年月日・番号	12年 2月 7日 第11-8号
告示年月日・番号	12年 3月 27日 第 47号

承諾書

次の図面記載のとおり道路の位置の指定・変更・廃止を承諾します。

年 月 日
(申請者) 様

道路の幅員・幅員別の道路の延長	幅員 5.00 m 延長20.00 m	道路の面積	104.61 m ²
-----------------	------------------------	-------	-----------------------

工事着手予定年月日	11年 11月 15日	工事完了予定年月日	11年 12月 24日
-----------	-------------	-----------	-------------

道路管理者の住所及び氏名

道路となる土地の地名地番	地目	権利の種類	住所	氏名	印
伊丹市 野間北1丁目105	雑種地	所有権			
伊丹市 野間北1丁目105	雑種地	根拠当権			

特記事項


図面作成者の住所及び氏名
住所
氏名

凡例


方 位	延長	既存道路及び既指定道路 (年月日・番号記入のこと)	市町村界
申請する道路 の位置(朱書)	今後予定する道路	==	既存建築物 (用途記入のこと)
標識の位置	地 番 界	- - - -	予定建築物 (同 上)
下水・側溝等	敷 地 界	- - - -	

【注意】


- 承諾書の「権利の種類」欄は、土地又はその土地内の建築物若しくは工作物について該当する権利(所有権、借地権等)をそれぞれ記入すること。
- 図面にも地番号、権利の種類及び氏名を記入すること。
- 付近見取図、道路図及び標準断面図を記載し、方位は一致させること。
- 図面に字限図を記載するとともに、その転写場所、転写年月日及び転写した者の住所氏名を記入し押印すること。
- 延長は幅員別に記入すること。
- 本用紙のみで記入されない場合は、同質、同形の用紙を使用し、該当する部分において権利を有する者及び図面作成者の印で本用紙と割印して追加すること。
- 申請書(正・副)には本用紙(追加紙を含む)のコピーを添付し、本用紙は別に(同時に)提出すること。

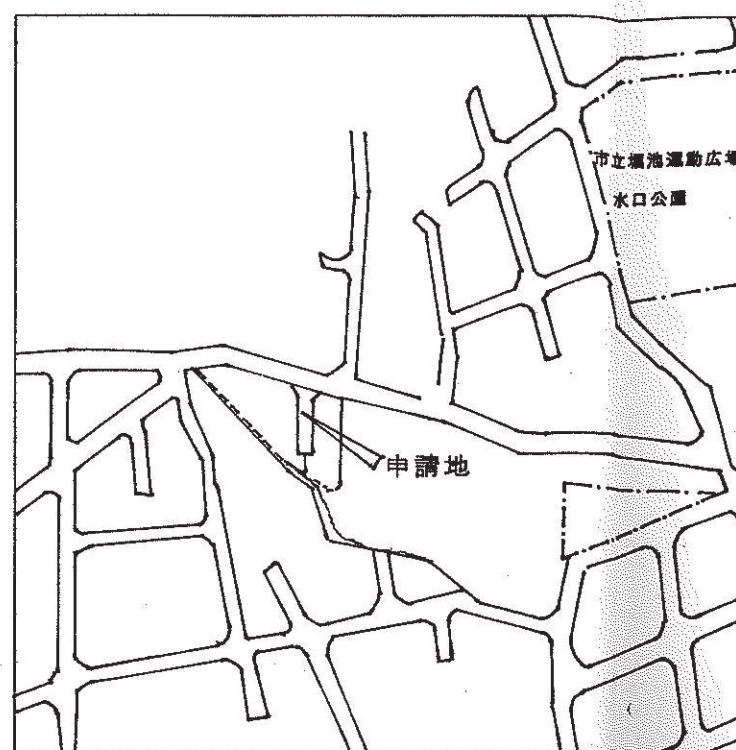

付近見取図

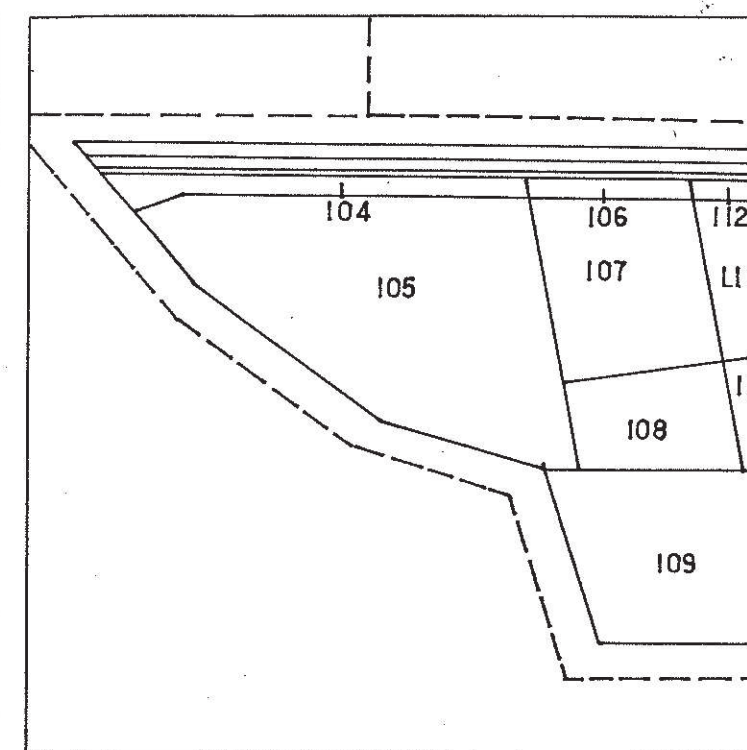


字現図

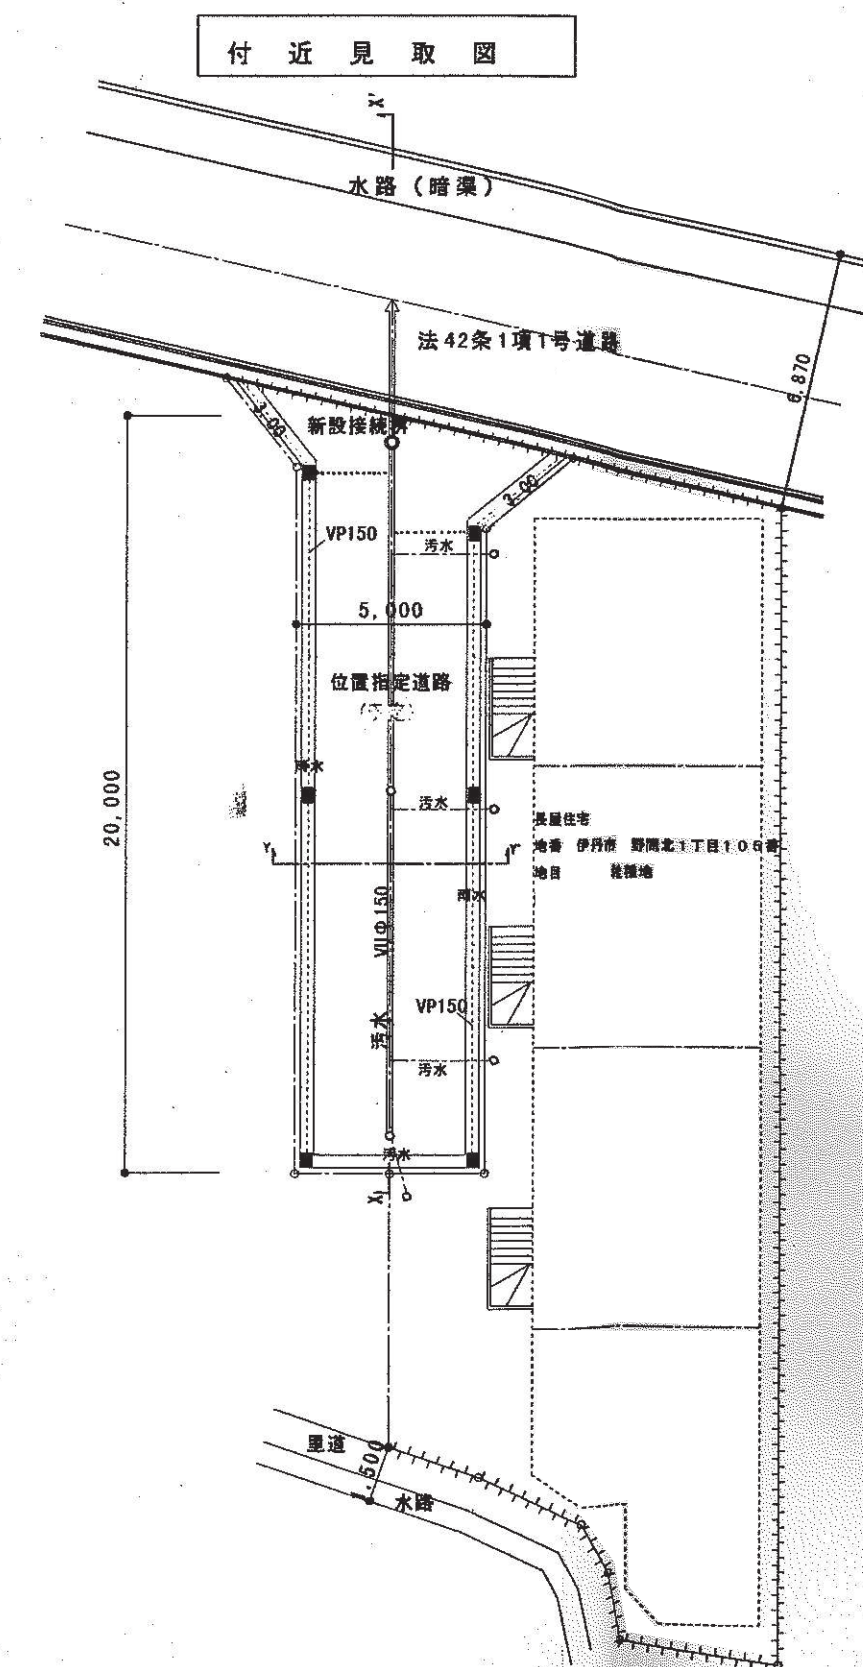


道路平面図 S=1/200


平成11年 11月 16日
神戸地方方法務局伊丹支局にて複写

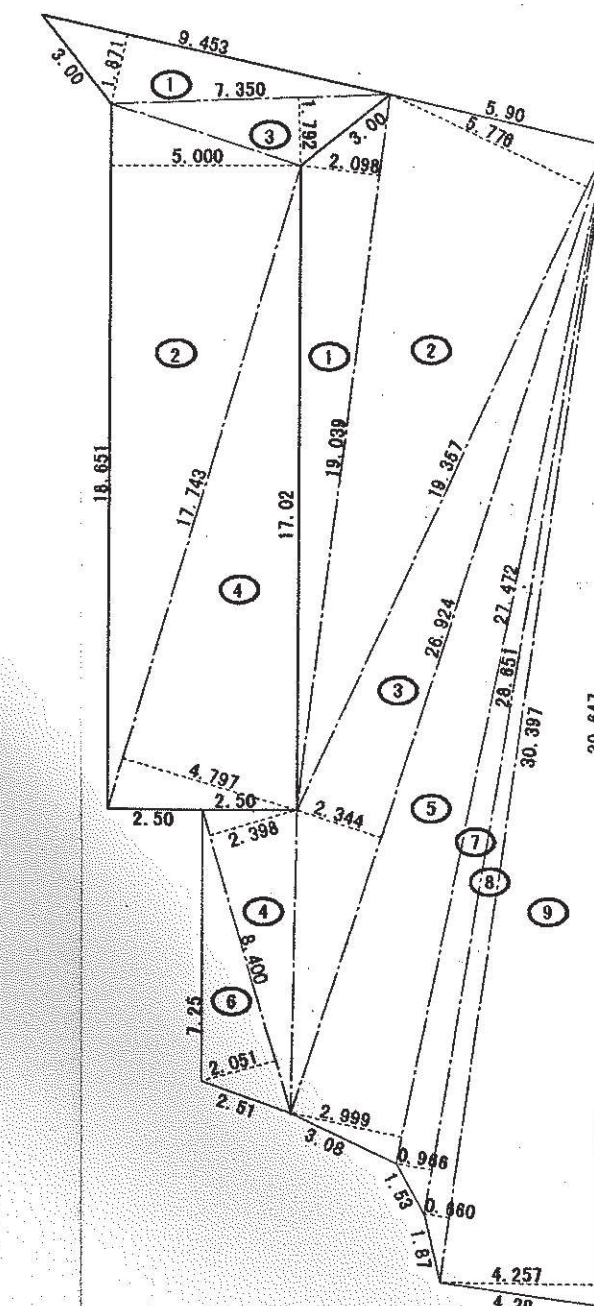


敷地求積図 S=1/200

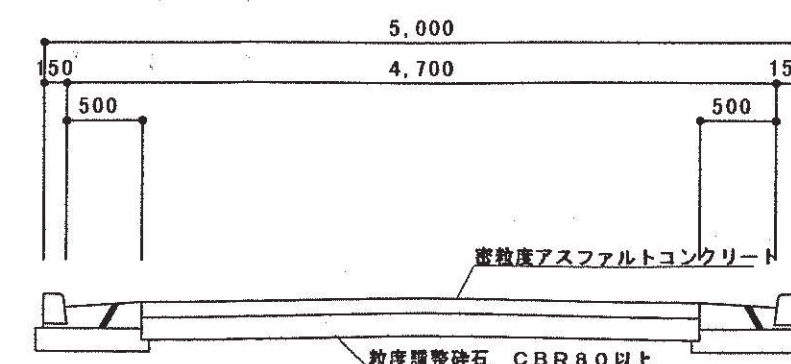

道路断面図 S=1/50

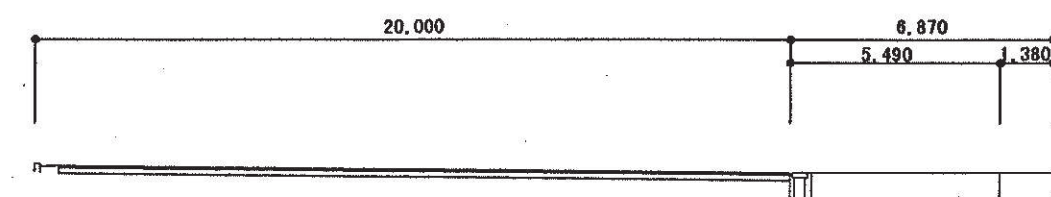

道路断面図 S=1/200

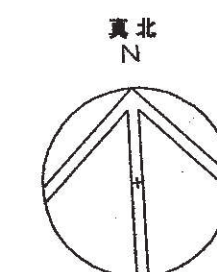

番号	底 辺	高 さ	倍 面 積	面 積
1	9.453	1.871	17.688563	8.8432815
2	18.651	5.000	93.255000	46.6275000
3	7.350	1.792	13.171200	6.5856000
4	17.743	4.797	85.113171	42.5565855
合 計				104.6129870
位置指定道路面積				104.61 m ²

番号	底 辺	高 さ	倍 面 積	面 積
1	19.039	2.098	39.943822	19.9719110
2	19.357	5.776	111.808032	55.9030160
3	26.924	2.344	63.109856	31.5549280
4	8.400	2.398	20.143200	10.0716000
5	27.472	2.999	82.385528	41.1942840
6	8.400	2.051	17.228400	8.6142000
7	28.651	0.966	27.676866	13.8384330
8	30.397	0.660	20.062020	10.0310100
9	30.647	4.257	130.464279	65.2321395
合 計				256.4115015
敷地面積				256.41 m ²