


指定年月日・番号	15年 1月 28日 第14-10号
告示年月日・番号	15年 6月 27日 第137号


承 諾 書				
次の図面記載のとおり道路の位置の指定・指定の取消しを承諾します。				
年 月 日				
(申請者) 様				
道路の幅員・幅員別の道路の延長	幅員 4.30m 延長 17.00m	道路の面積	77.59 m ²	
工事着手予定年月日	年 月 日	工事完了予定年月日	年 月 日	
道路管理者の住所及び氏名	電話 番			
道路となる土地の地名地番	地 目	権利の種類	住 所	氏 名 ⑤
伊丹市錦物師5丁目75番地	田	所有権		
伊丹市錦物師5丁目75番地	田	抵当権		
伊丹市錦物師5丁目75番地	田	地上権		
特記事項				
図面作成者の住所及び氏名		住所 氏名 ⑤		

凡 例

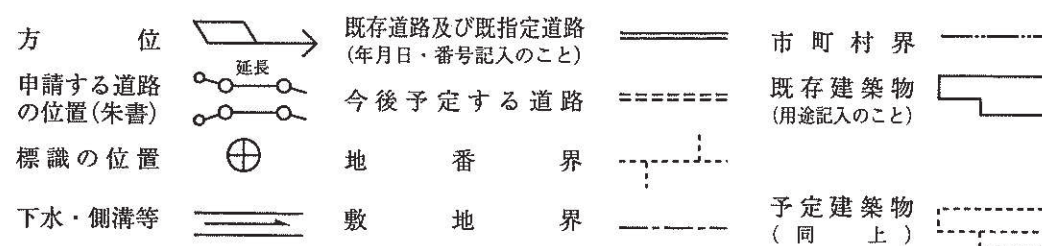


[注意]


1. 承諾書の「権利の種類」欄は、土地又はその土地内の建築物若しくは工作物について該当する権利（所有権、借地権等）をそれぞれ記入すること。
2. 図面にも地番号、権利の種類及び氏名を記入すること。
3. 付近見取図、道路図及び標準断面図を記載し、方位は一致させること。
4. 図面に字限図を記載するとともに、その転写場所、転写年月日及び転写した者の住所氏名を記入し押印すること。
5. 延長は幅員別に記入すること。
6. 本用紙のみで記入されない場合は、同質、同形の用紙を使用し、該当する部分において権利を有する者及び図面作成者の印で本用紙と割印して追加すること。
7. 申請書（正・副）には本用紙（追加紙を含む）のコピーを添付し、本用紙は別に（同時に）提出すること。

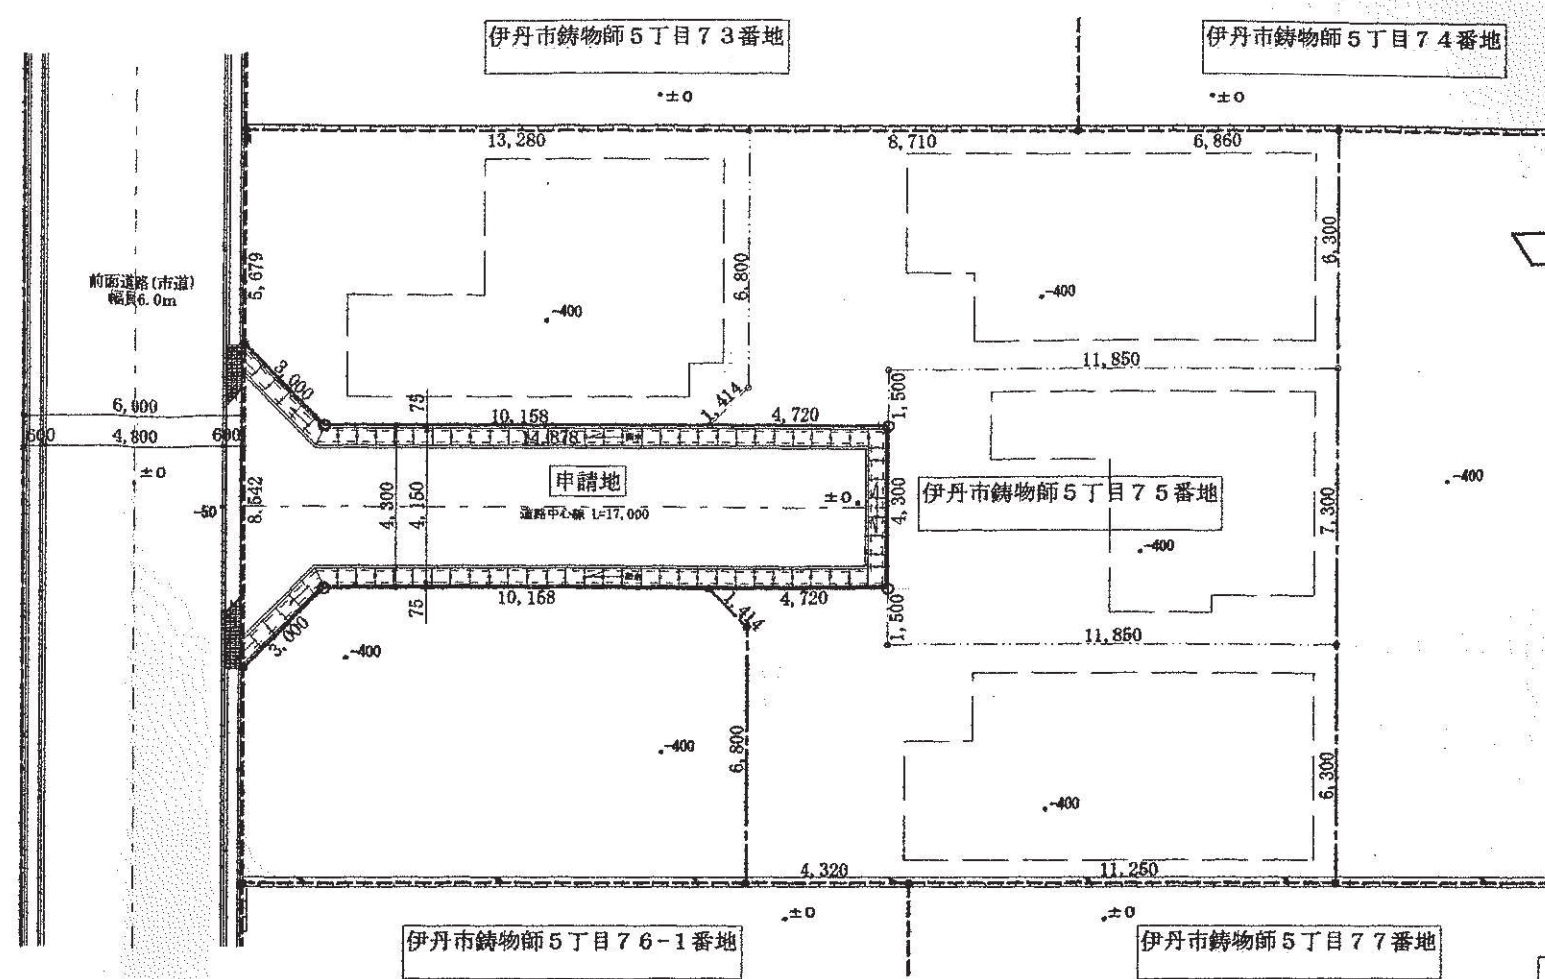


位置指定道路平面図 S=1/200

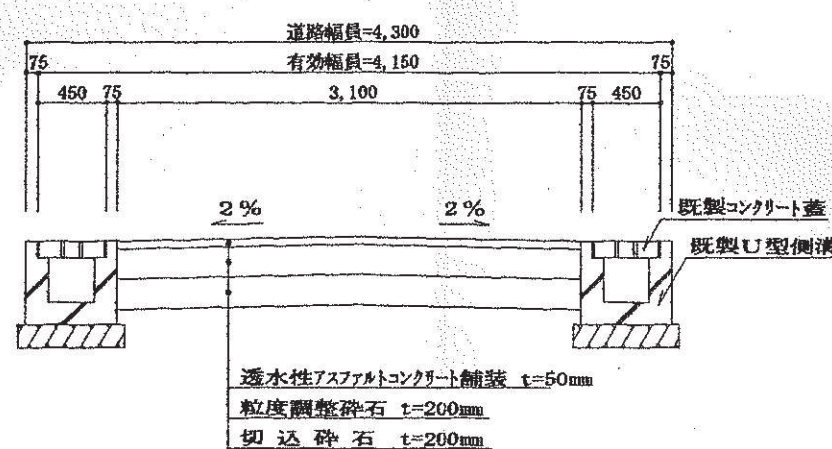


道路標準断面図 S=1/50

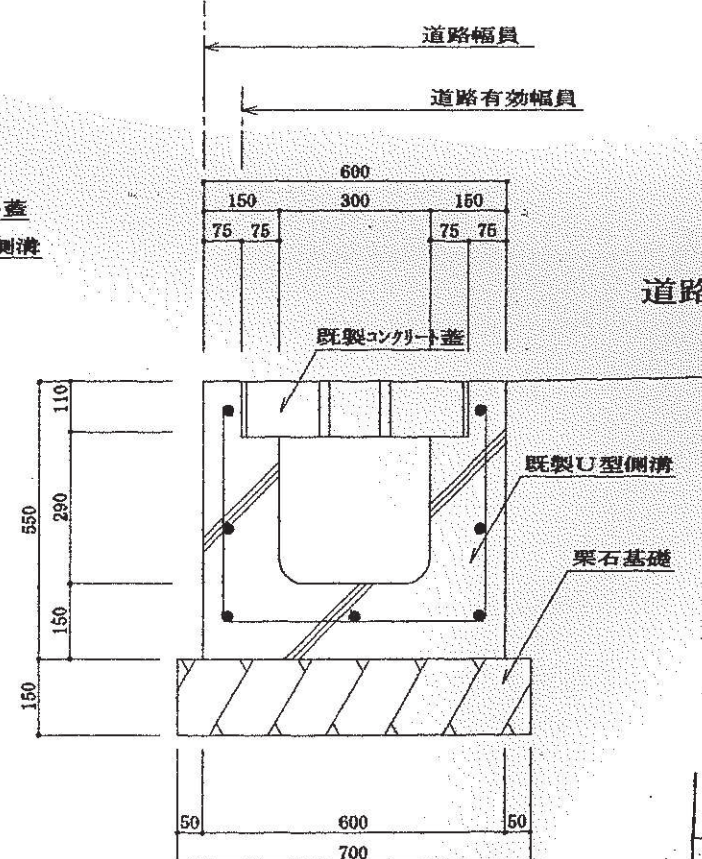


U型側溝断面詳細図 S=1/30

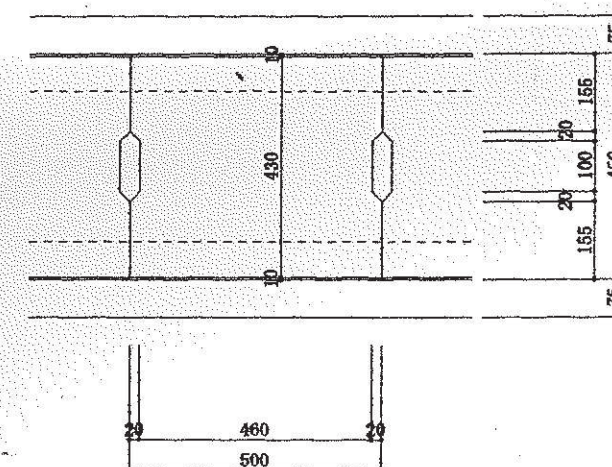

側溝蓋掛詳細図 S=1/30

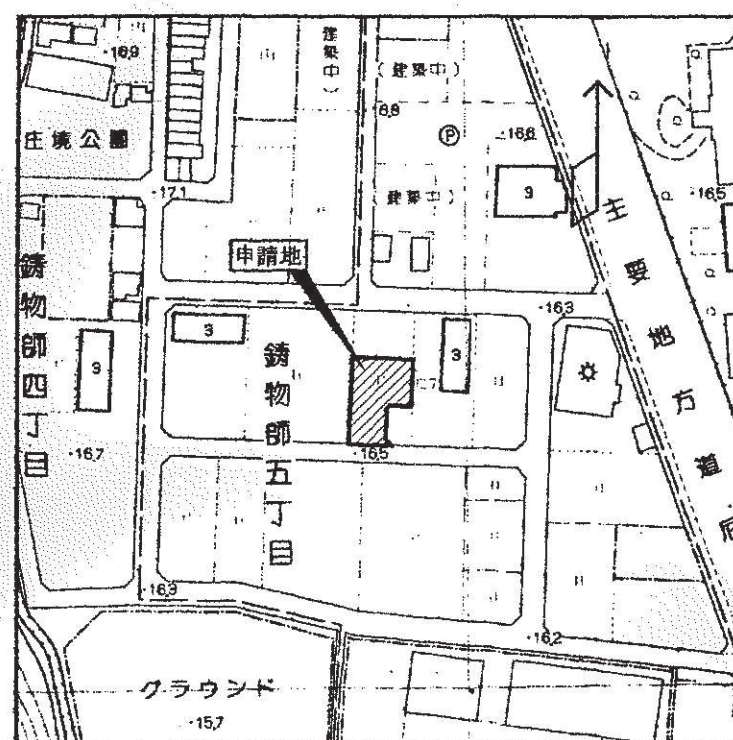

付近見取図 S=1/2500

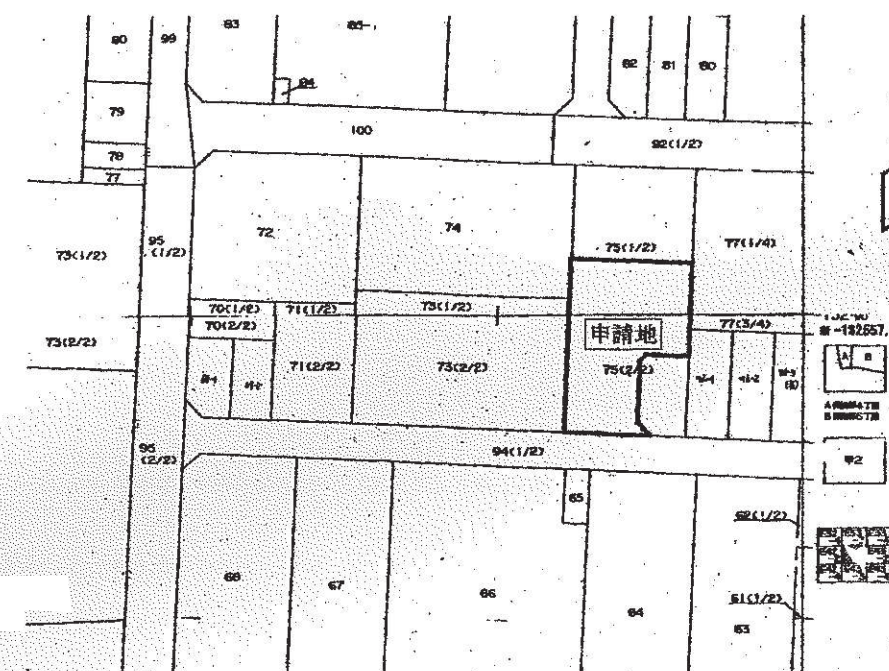

字限図

転写場所：神戸地方務局
転写者：

転写年月日：平成14年9月5日