


道路の位置指定・私道の 変更承認 廃止 台帳		地 区
指定(変更・廃止) 年月日・番号	平成17年11月11日 第17-13号	
公告 年月日・番号	平成17年11月11日 尼崎市公告第194号	

承 諾 書						
この図面記載のとおり道路の位置の指定・私道の 変更承認 廃止 を承諾します。						
平成 年 月 日						
申請者 住所						
氏 名						
道路又は変更若しくは廃止 する私道若しくはその部分	幅員	延長	面積			
	5.00 m	20.40 m	106.48 m ²			
道路となる土地又は私道の敷地 若しくは関係土地の地名・地番	地目	権利の 種 類	住 所	氏 名	印	
伊丹市瑞穂町 3丁目20番の-部	宅地	所有権				
伊丹市瑞穂町 3丁目20番の-部	宅地	持分権				
(上記承諾に関する特記事項を記入してください。)						
備考						
図面作成者 住所・氏名						


〔凡 例〕

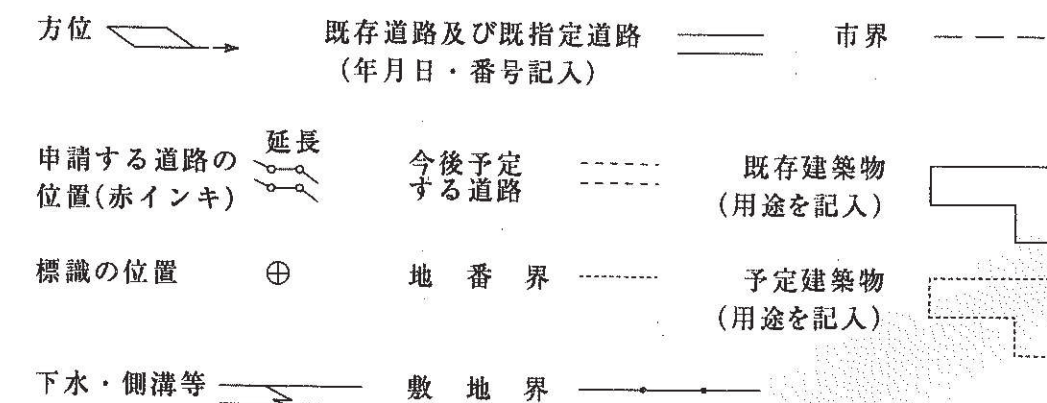

〔注意〕


- 関係土地とは、その私道に直接に接する土地をいう。
- 承諾書の〔権利の種類〕欄は、土地又はその土地上の建築物若しくは工作物について該当する権利(所有者、借地権等)をそれぞれ記入すること。
- 図面にも、地番、権利の種類及び氏名を記入すること。
- 付近見取図、道路図及び標準断面図を記載し、方位は一致させること。
- 道路の延長は、幅員別に記入すること。
- この用紙のみで記入できない場合は、同質、同形の用紙を使用し、該当する部分において権利を有する者及び図面作成者の印で、本用紙と割印して追加すること。
- 申請書(正・副)にはこの用紙(追加紙を含む。)の写しを添付し、この用紙は別に(同時に)提出すること。
- 申請する道路の位置は赤字で、その他は黒字で記入すること。

申請場所

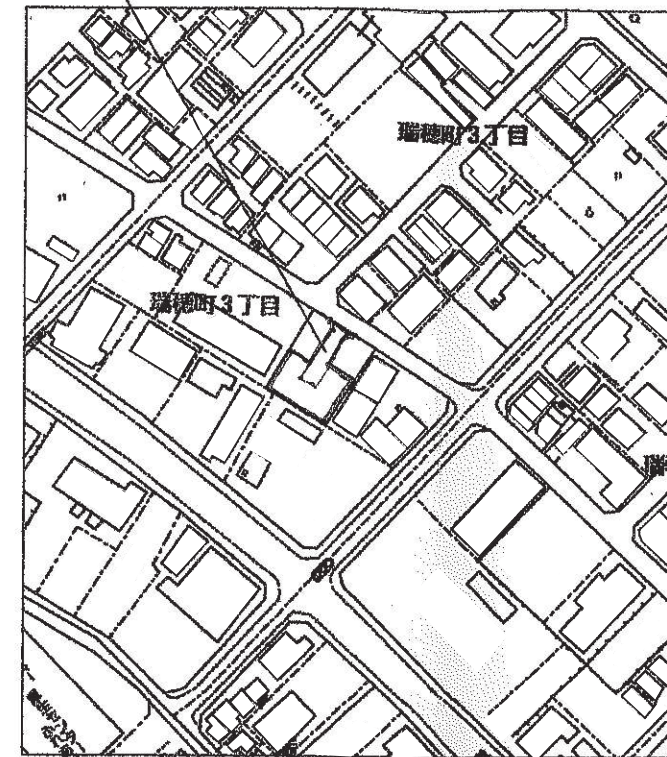


付近見取図


申請場所

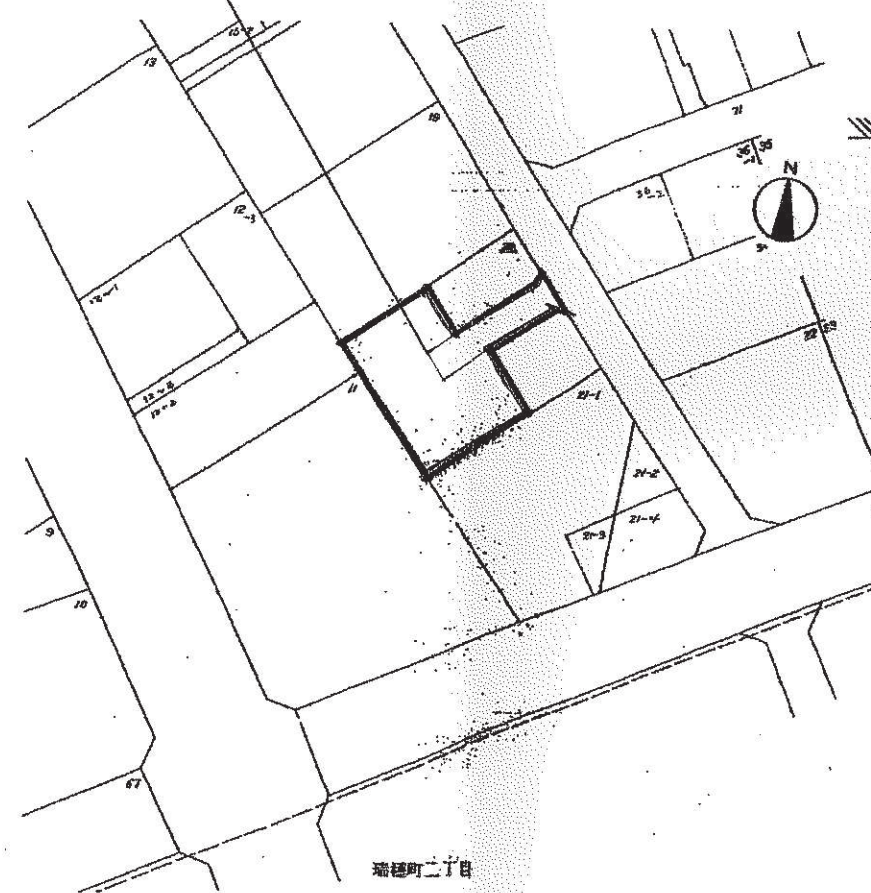

字限図 S=1/1000

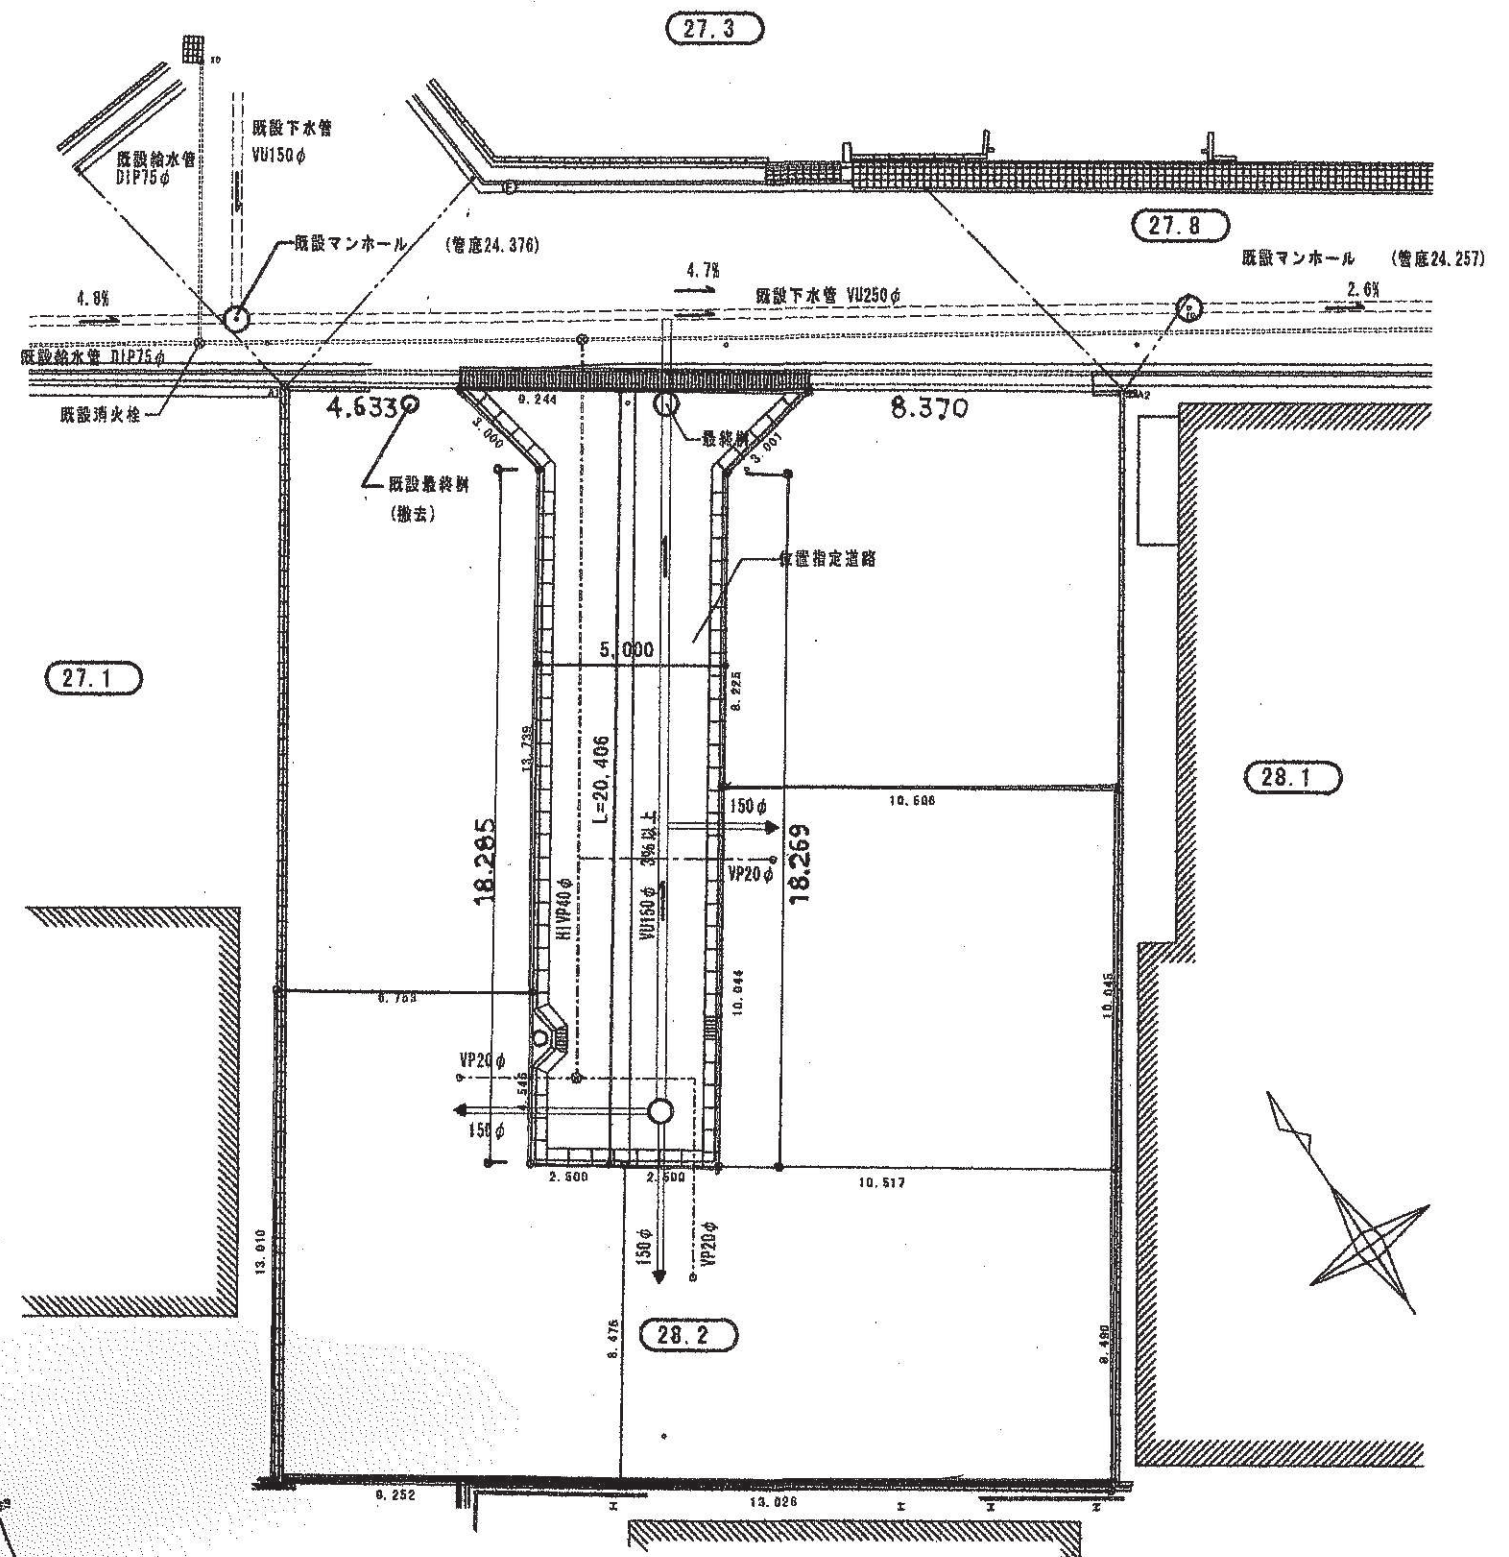

道路平面図 S=1/200

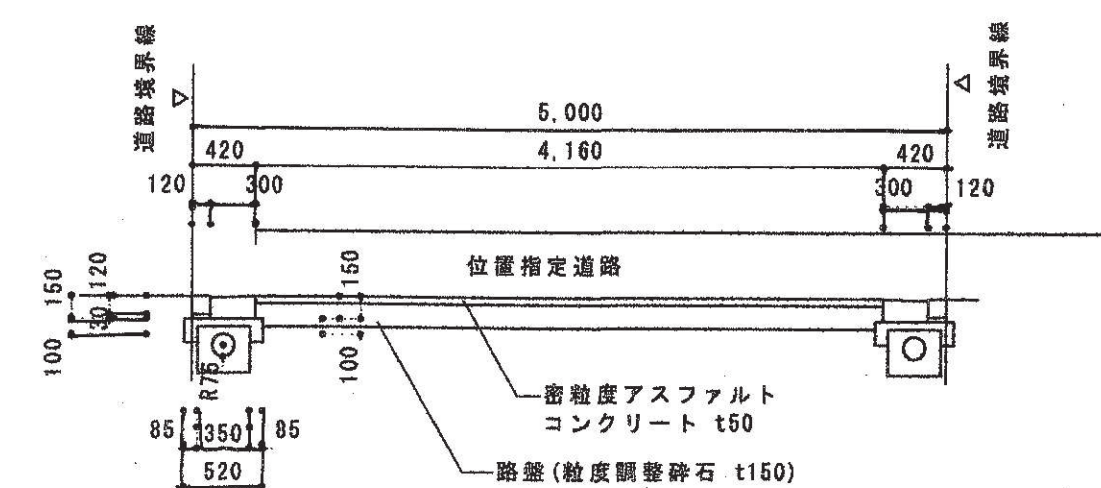

位置指定道路断面図 1/50