

指定年月日・番号	26年 4月14日 第26-1号
告示年月日・番号	26年 4月14日 第64号

承諾書

次の図面記載のとおり道路の位置の指定・指定の取消しを承諾します。


年 月 日

(申請者)

様



道路の幅員・幅員別の道路の延長	幅員 4.30 m	延長 46.12 m	道路の面積 228.47 m ²
工事着手予定年月日	25年 10月 10日	工事完了予定年月日	26年 4月 日
道路管理者の住所及び氏名	電話 番		
道路となる土地の地名地番	地 目	権利の種類	住 所 氏 名 ⑩
南野6丁目236の一部	宅地	所有権	
南野6丁目240-1の一部	宅地	所有権	
特記事項			
図面作成者の住所及び氏名	住所 氏名	⑩	

凡 例

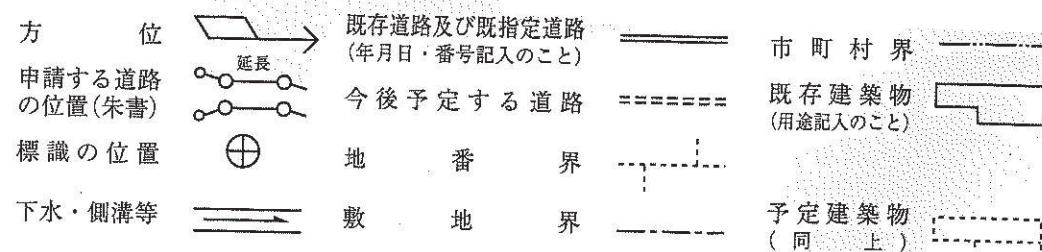


[注意]

- 承諾書の「権利の種類」欄は、土地又はその土地内の建築物若しくは工作物について該当する権利(所有権、借地権等)をそれぞれ記入すること。
- 図面にも地番号、権利の種類及び氏名を記入すること。
- 付近見取図、道路図及び標準断面図を記載し、方位は一致させること。
- 図面に字限図を記載するとともに、その転写場所、転写年月日及び転写した者の住所氏名を記入し押印すること。
- 延長は幅員別に記入すること。
- 本用紙のみで記入されない場合は、同質、同形の用紙を使用し、該当する部分において権利を有する者及び図面作成者の印で本用紙と割印して追加すること。
- 申請書(正・副)には本用紙(追加紙を含む)のコピーを添付し、本用紙は別に(同時)に提出すること。

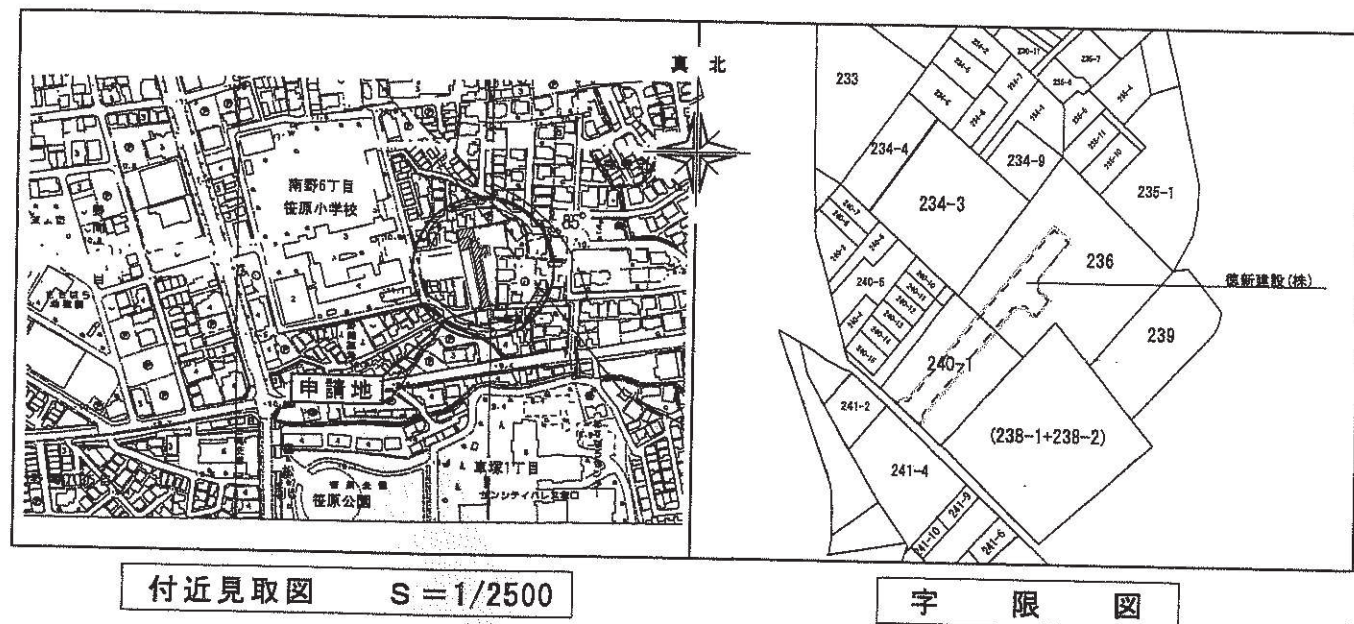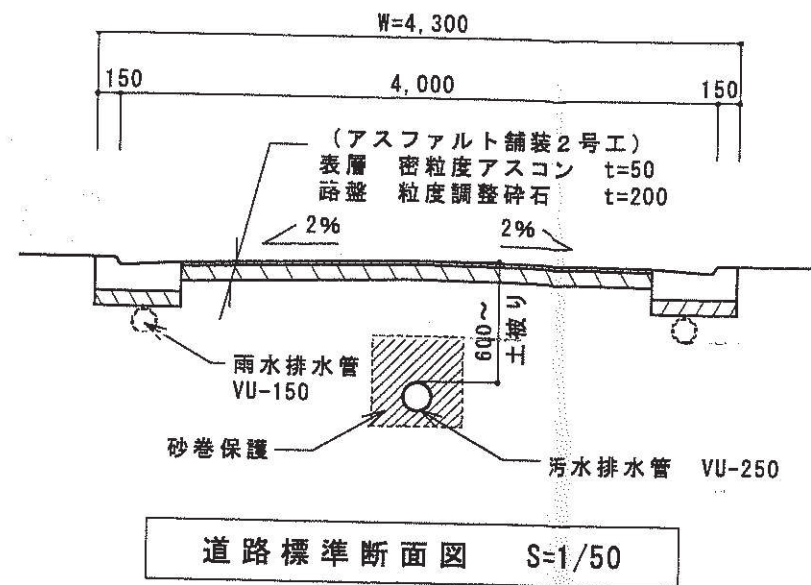

字 限 図

平成26年 2月26日
神戸地方法務局東神戸出張所に転写

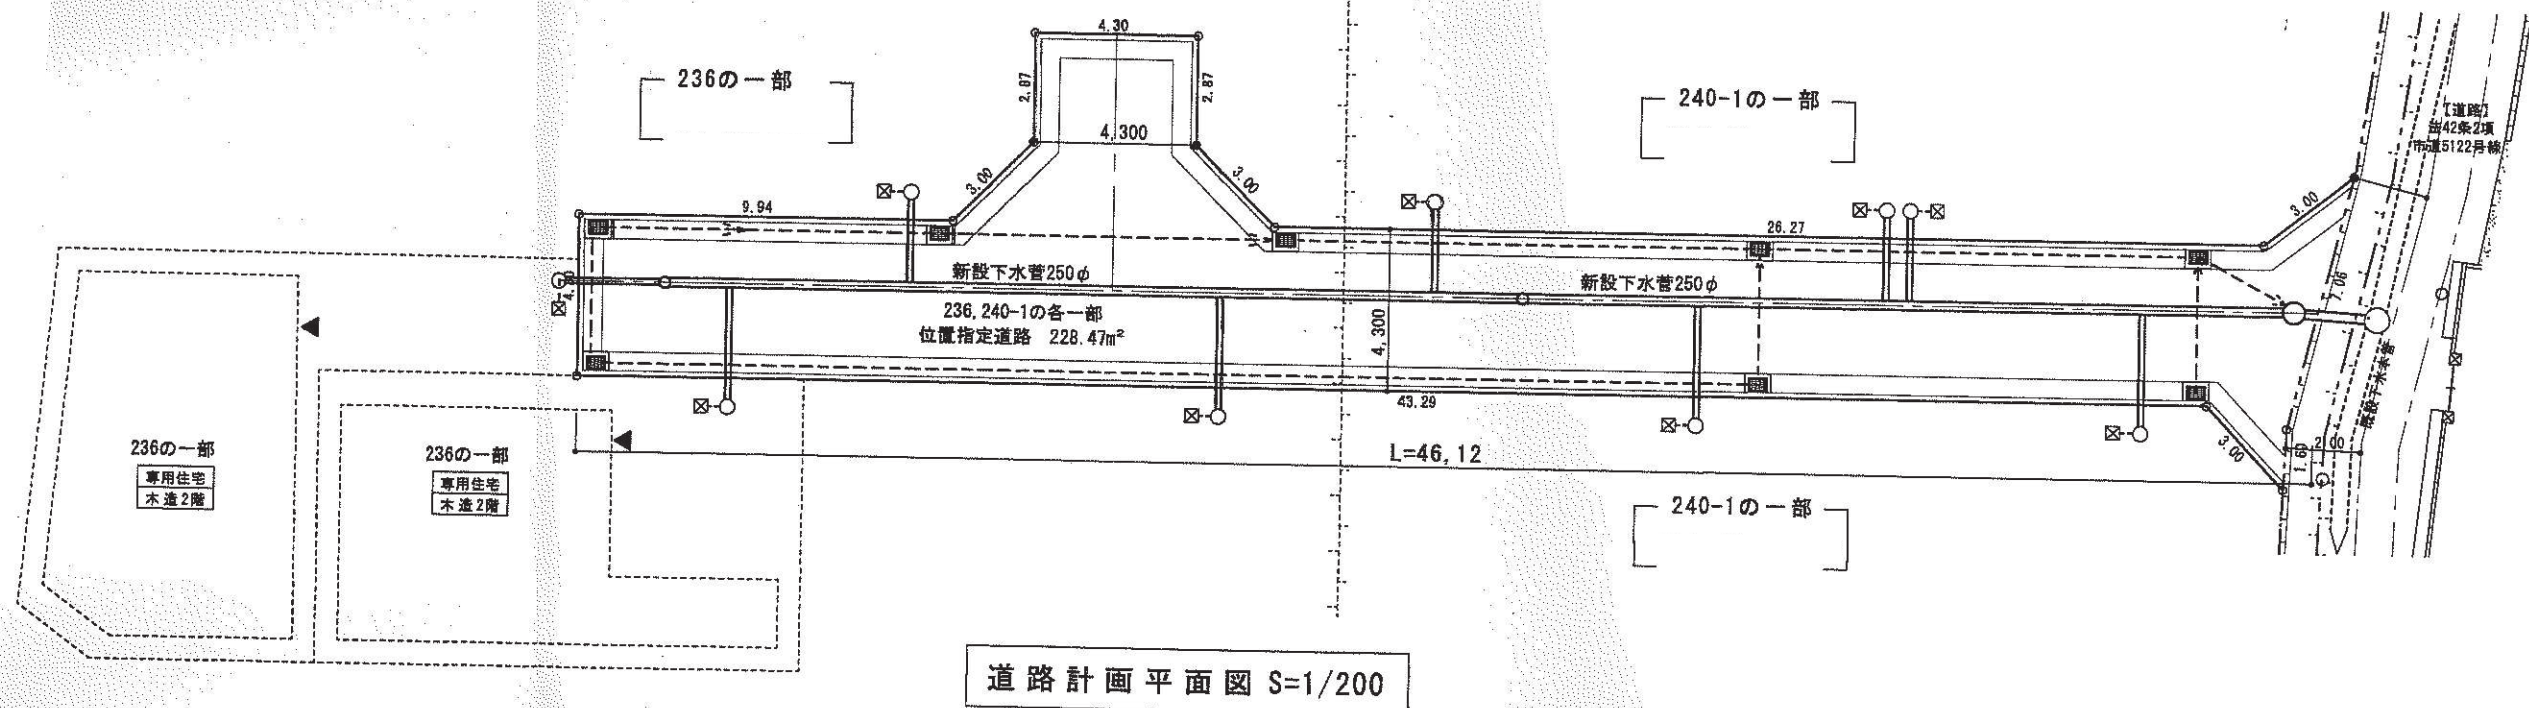

測点	X _n	Y _n	(X _{n+1} - X _{n-1}) Y _n
R1	-136329.893	97696.725	159343.358475
R2	-136327.940	97694.446	2706722.376288
R3	-136302.187	97689.237	2760014.012961
R4	-136299.687	97690.895	300008.739545
R5	-136299.116	97693.717	467464.435845
R6	-136294.902	97692.864	355895.103552
R7	-136295.473	97690.042	106286.765696
R8	-136293.514	97687.542	1114321.791594
R9	-136284.066	97685.570	869010.830720
R10	-136284.918	97681.355	-4228625.857950
R11	-136327.356	97689.943	-4386180.750757
R12	-136329.817	97688.227	-216379.422805
R49	-136329.571	97689.817	-7424.426092
倍面積			456.956072
面積			228.4780360
地積			228.47 m ²

道路求積表 S=1/200