

指定年月日・番号	28年8月23日 第28-8号
告示年月日・番号	28年8月23日 第125号

承諾書

次の図面記載のとおり道路の位置の指定・指定の取消しを承諾します。
平成28年8月15日

様


道路の市員・市員別の道路の延長	幅員 4.30 m 延長 33.00 m	道路の面積	187.61 m ²
工事着手予定年月日	平成28年6月20日	工事完了予定年月日	平成28年8月16日
道路管理者の住所及び氏名			
道路となる土地の地名番地	地目	権利の種類	住所氏名
伊丹市北伊丹三丁目 112番の一部・121番1の一部	宅地	所有権	
伊丹市北伊丹三丁目 112番の一部・121番1の一部	宅地	根抵当権	
特記事項			
図面作成者の住所及び氏名	住所 氏名		

凡例


方位	→	既存道路及び既指定道路 (年月日・番号記入のこと)	市町村界	-----
申請する道路 の位置(朱書)	→	今後予定とする道路	既存建築物 (用途記入のこと)	┌┐
標識の位置	⊕	地番界	予定建築物 (同上)	┌┐
下水・側溝等	→	敷地界		

[注意]


- 承諾書の「権利の種類」欄は、土地又はその土地内の建築物若しくは工作物について該当する権利(所有権・借地権等)をそれぞれ記入すること。
- 図面にも地番号、権利の種類及び氏名を記入のこと。
- 付近見取図、道路図及び標準断面図を記載し、方位は一致させること。
- 図面に字限図を記載するとともに、その転写場所、転写年月日及び転写した者の住所氏名を記入し押印すること。
- 延長は幅員別に記入すること。
- 本用紙のみで記入されない場合は、同質、同形の用紙を使用し、該当する部分において権利を有する者及び図面作成者の印で本用紙と割印して追加すること。
- 申請書(正・副)には本用紙(追加紙を含む)のコピーを添付し、本用紙は別に(同時)に提出すること。

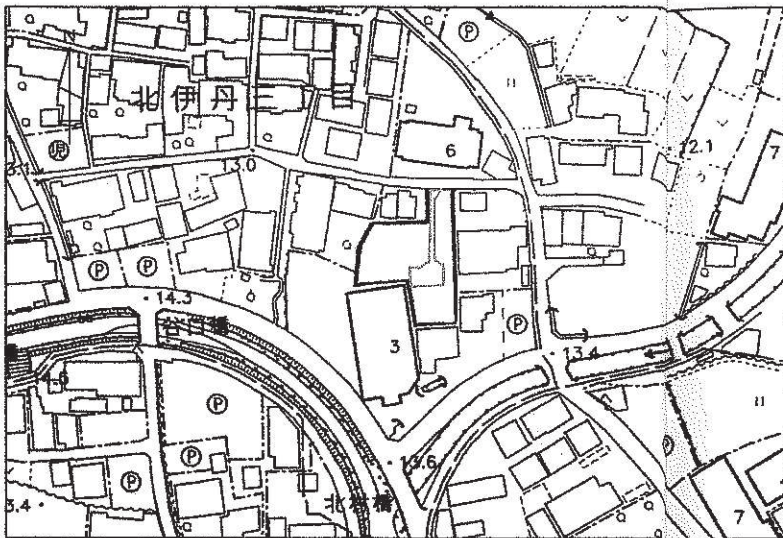



附近見取図

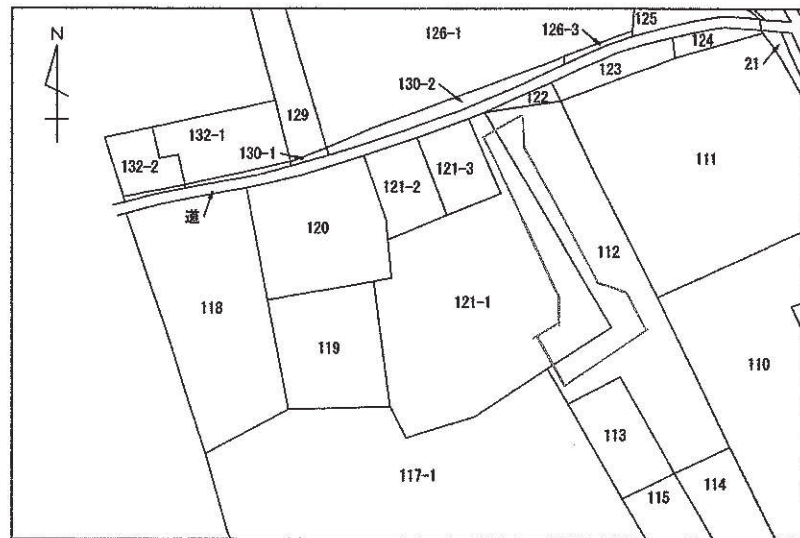

公図(縮小)
平成28年7月25日
神戸地方務局伊丹支局で調査

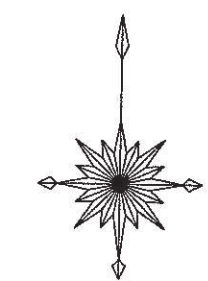


平面図 1:200

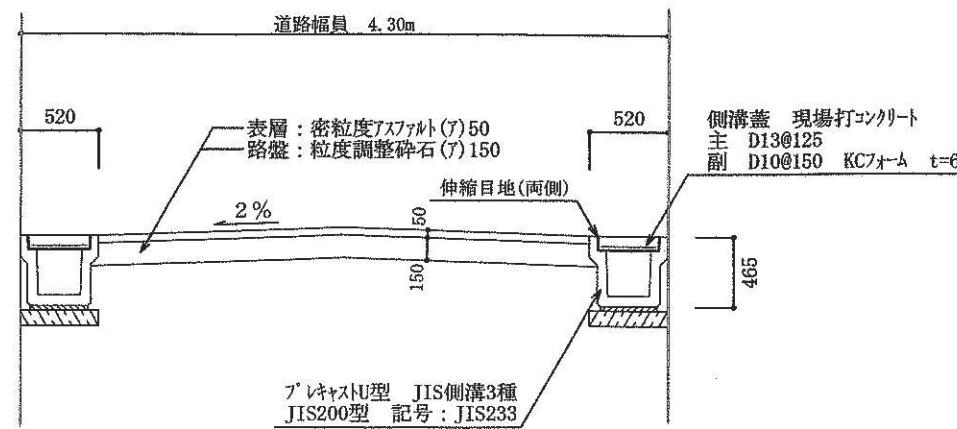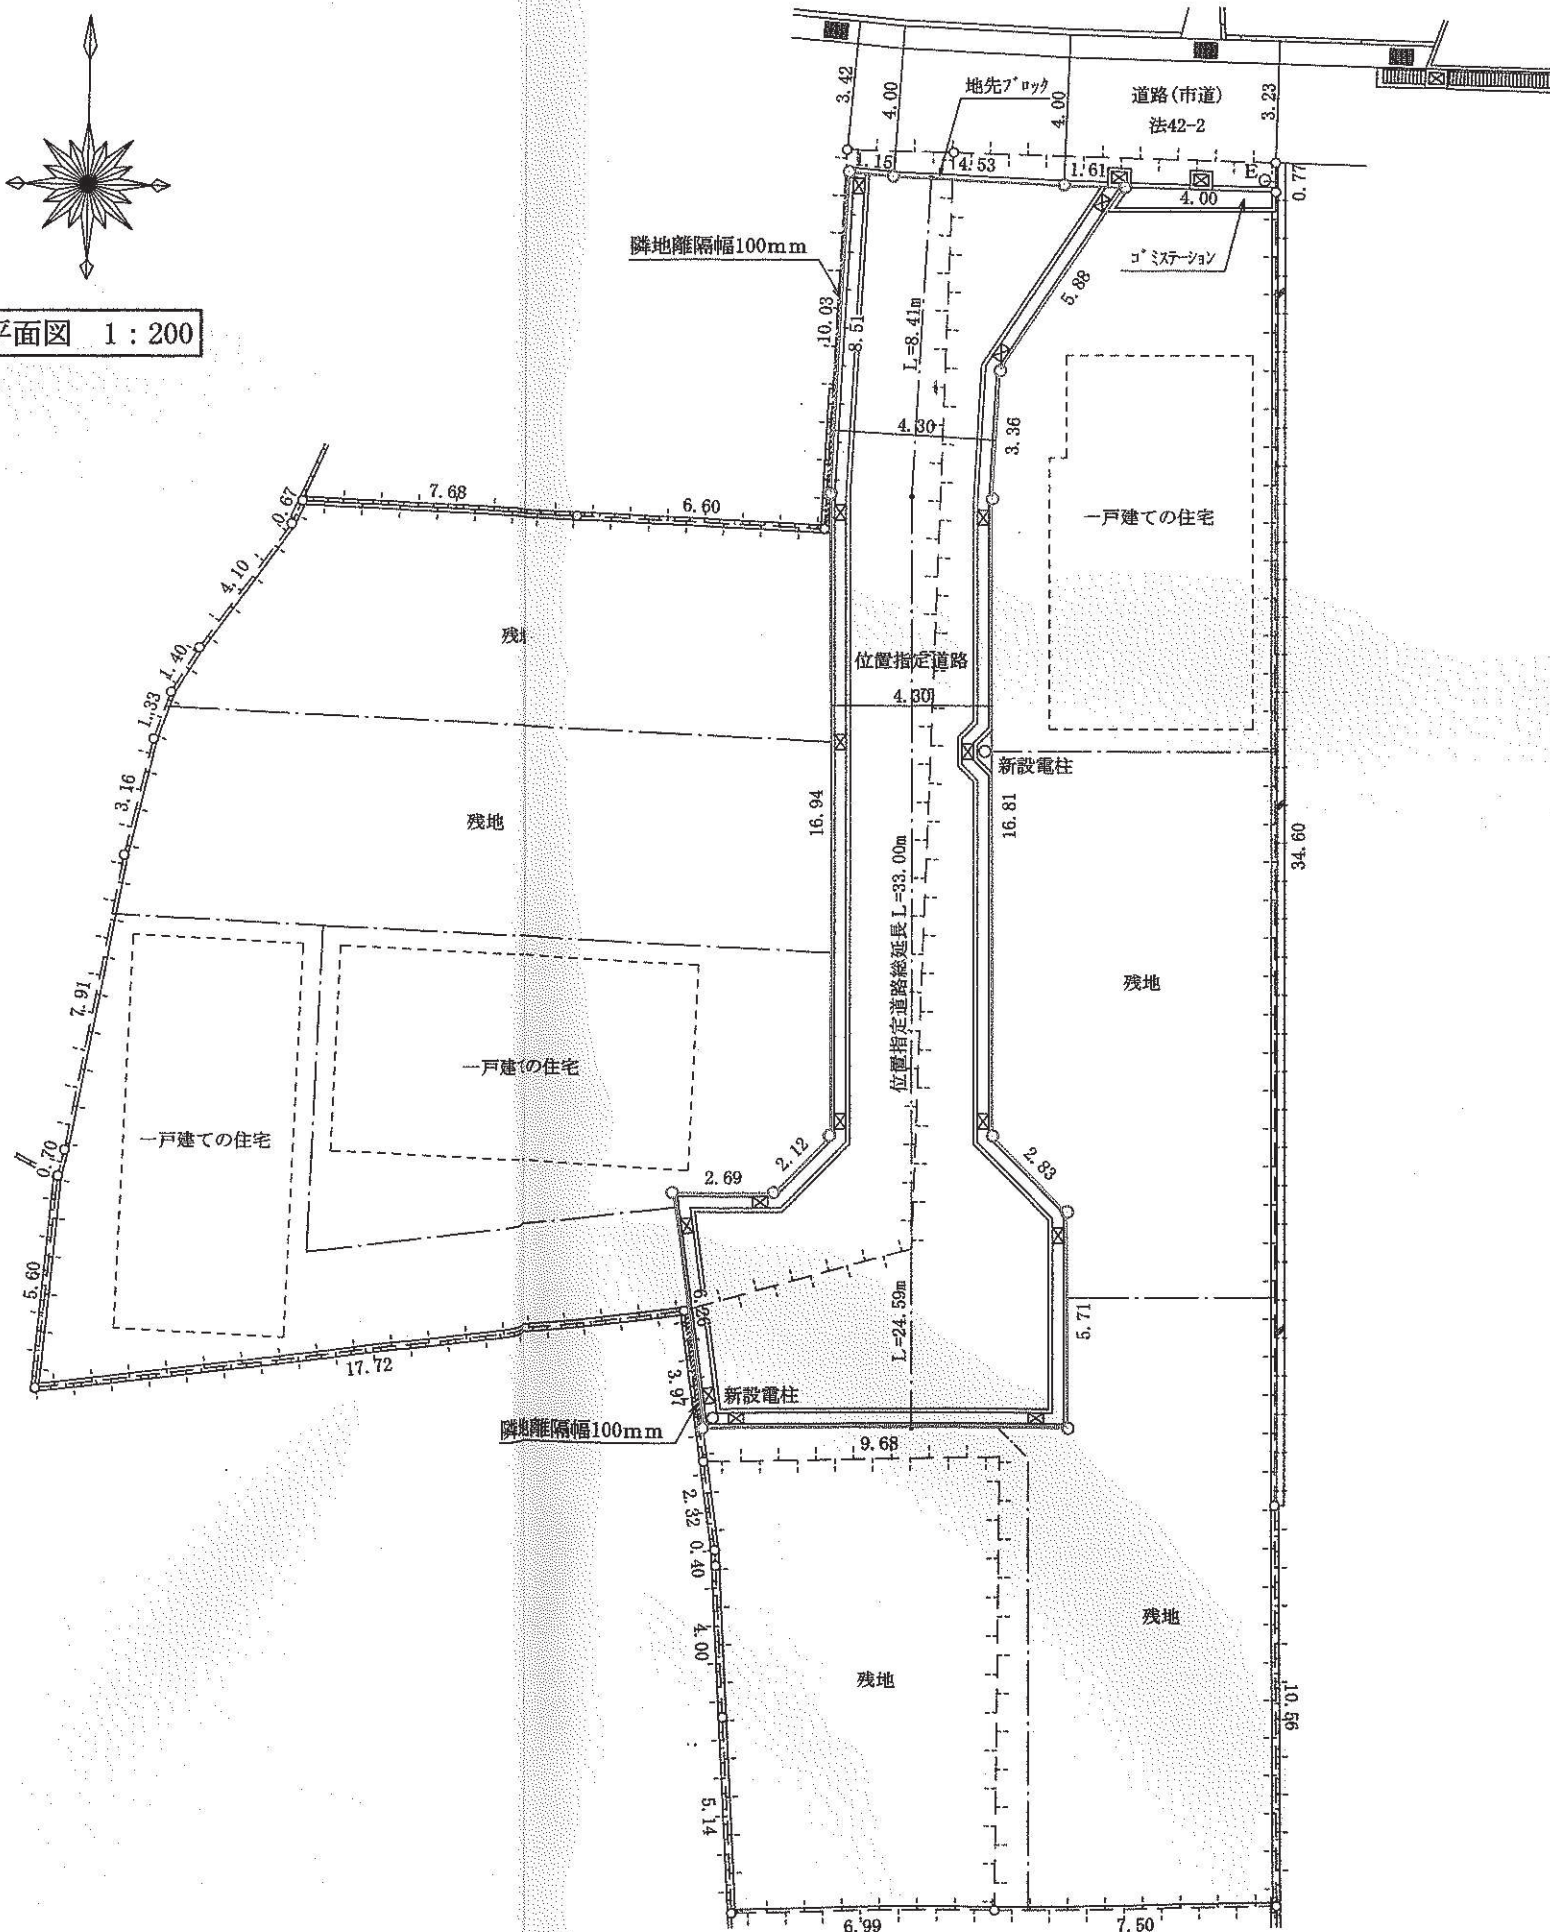

位置指定道路構造図 1:50



求積図 1:200

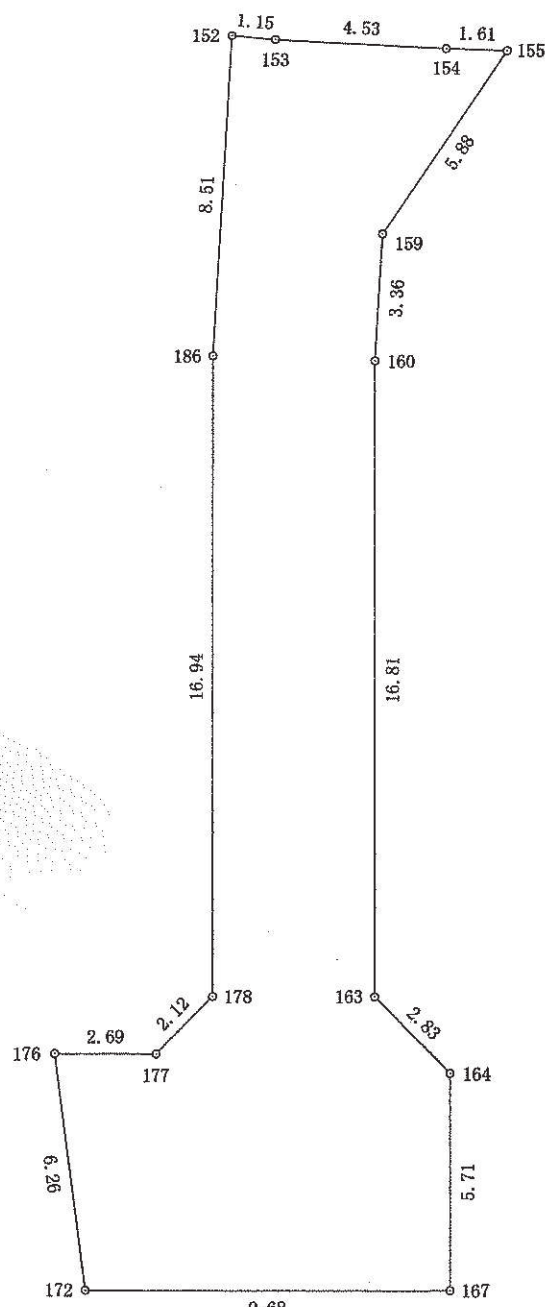

求積表

地 番	112番の一部・121番1の一部				
NO.	X	Y	DX	DMD	倍 面 積
155	-133197.025	99256.138	-4.925	-3.213	15.824025
159	-133201.950	99252.925	-3.966	-6.569	22.111254
160	-133205.316	99252.782	-16.812	-6.431	108.117972
163	-133222.128	99253.063	-1.968	-4.116	8.100288
164	-133224.096	99255.097	-5.710	-1.986	11.340060
167	-133229.806	99255.193	-0.162	-11.575	1.875150
172	-133229.968	99245.508	6.197	-22.176	-137.424672
176	-133223.771	99244.692	0.045	-20.398	-0.917910
177	-133223.726	99247.286	1.526	-16.228	-24.763928
178	-133222.200	99248.762	16.939	-15.035	-254.694804
186	-133205.261	99248.478	8.511	-14.959	-127.316049
152	-133196.750	99248.839	-0.093	-13.449	1.250757
153	-133196.843	99249.988	-0.157	-7.767	1.219419
154	-133197.000	99254.521	-0.025	-1.617	0.040425
合 計				面 積	-375.238013
合 計				面 積	187.6190065
地 積					187.61 m ²