

凡例

方位

下水 へい 主要出入口

井戸 生垣

予定建築物 (用途を記入のこと)

既存建築物 (用途を記入のこと)


敷地界 町村界 都市計画路線 地番号界 区郡界

既存道路


予定する道路の位置 指定された道路の位置及び建築線 (指定年月日並びに番号記入のこと)

廃止される道路の位置 申請する道路の位置


標識の位置

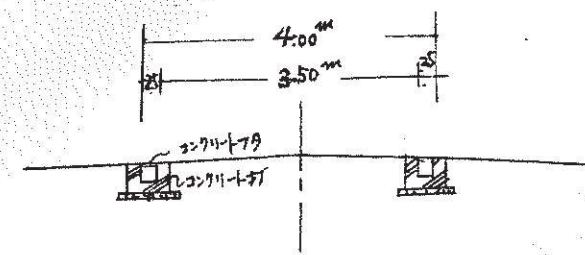

A-A 道路断面
縮尺 1:100

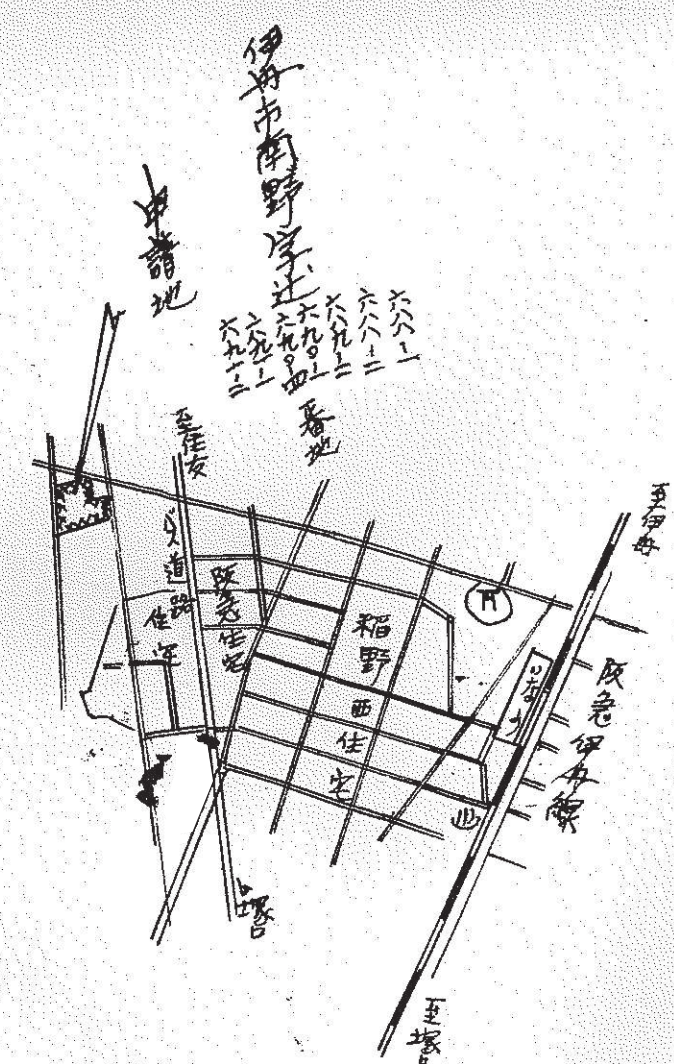

附近見取図

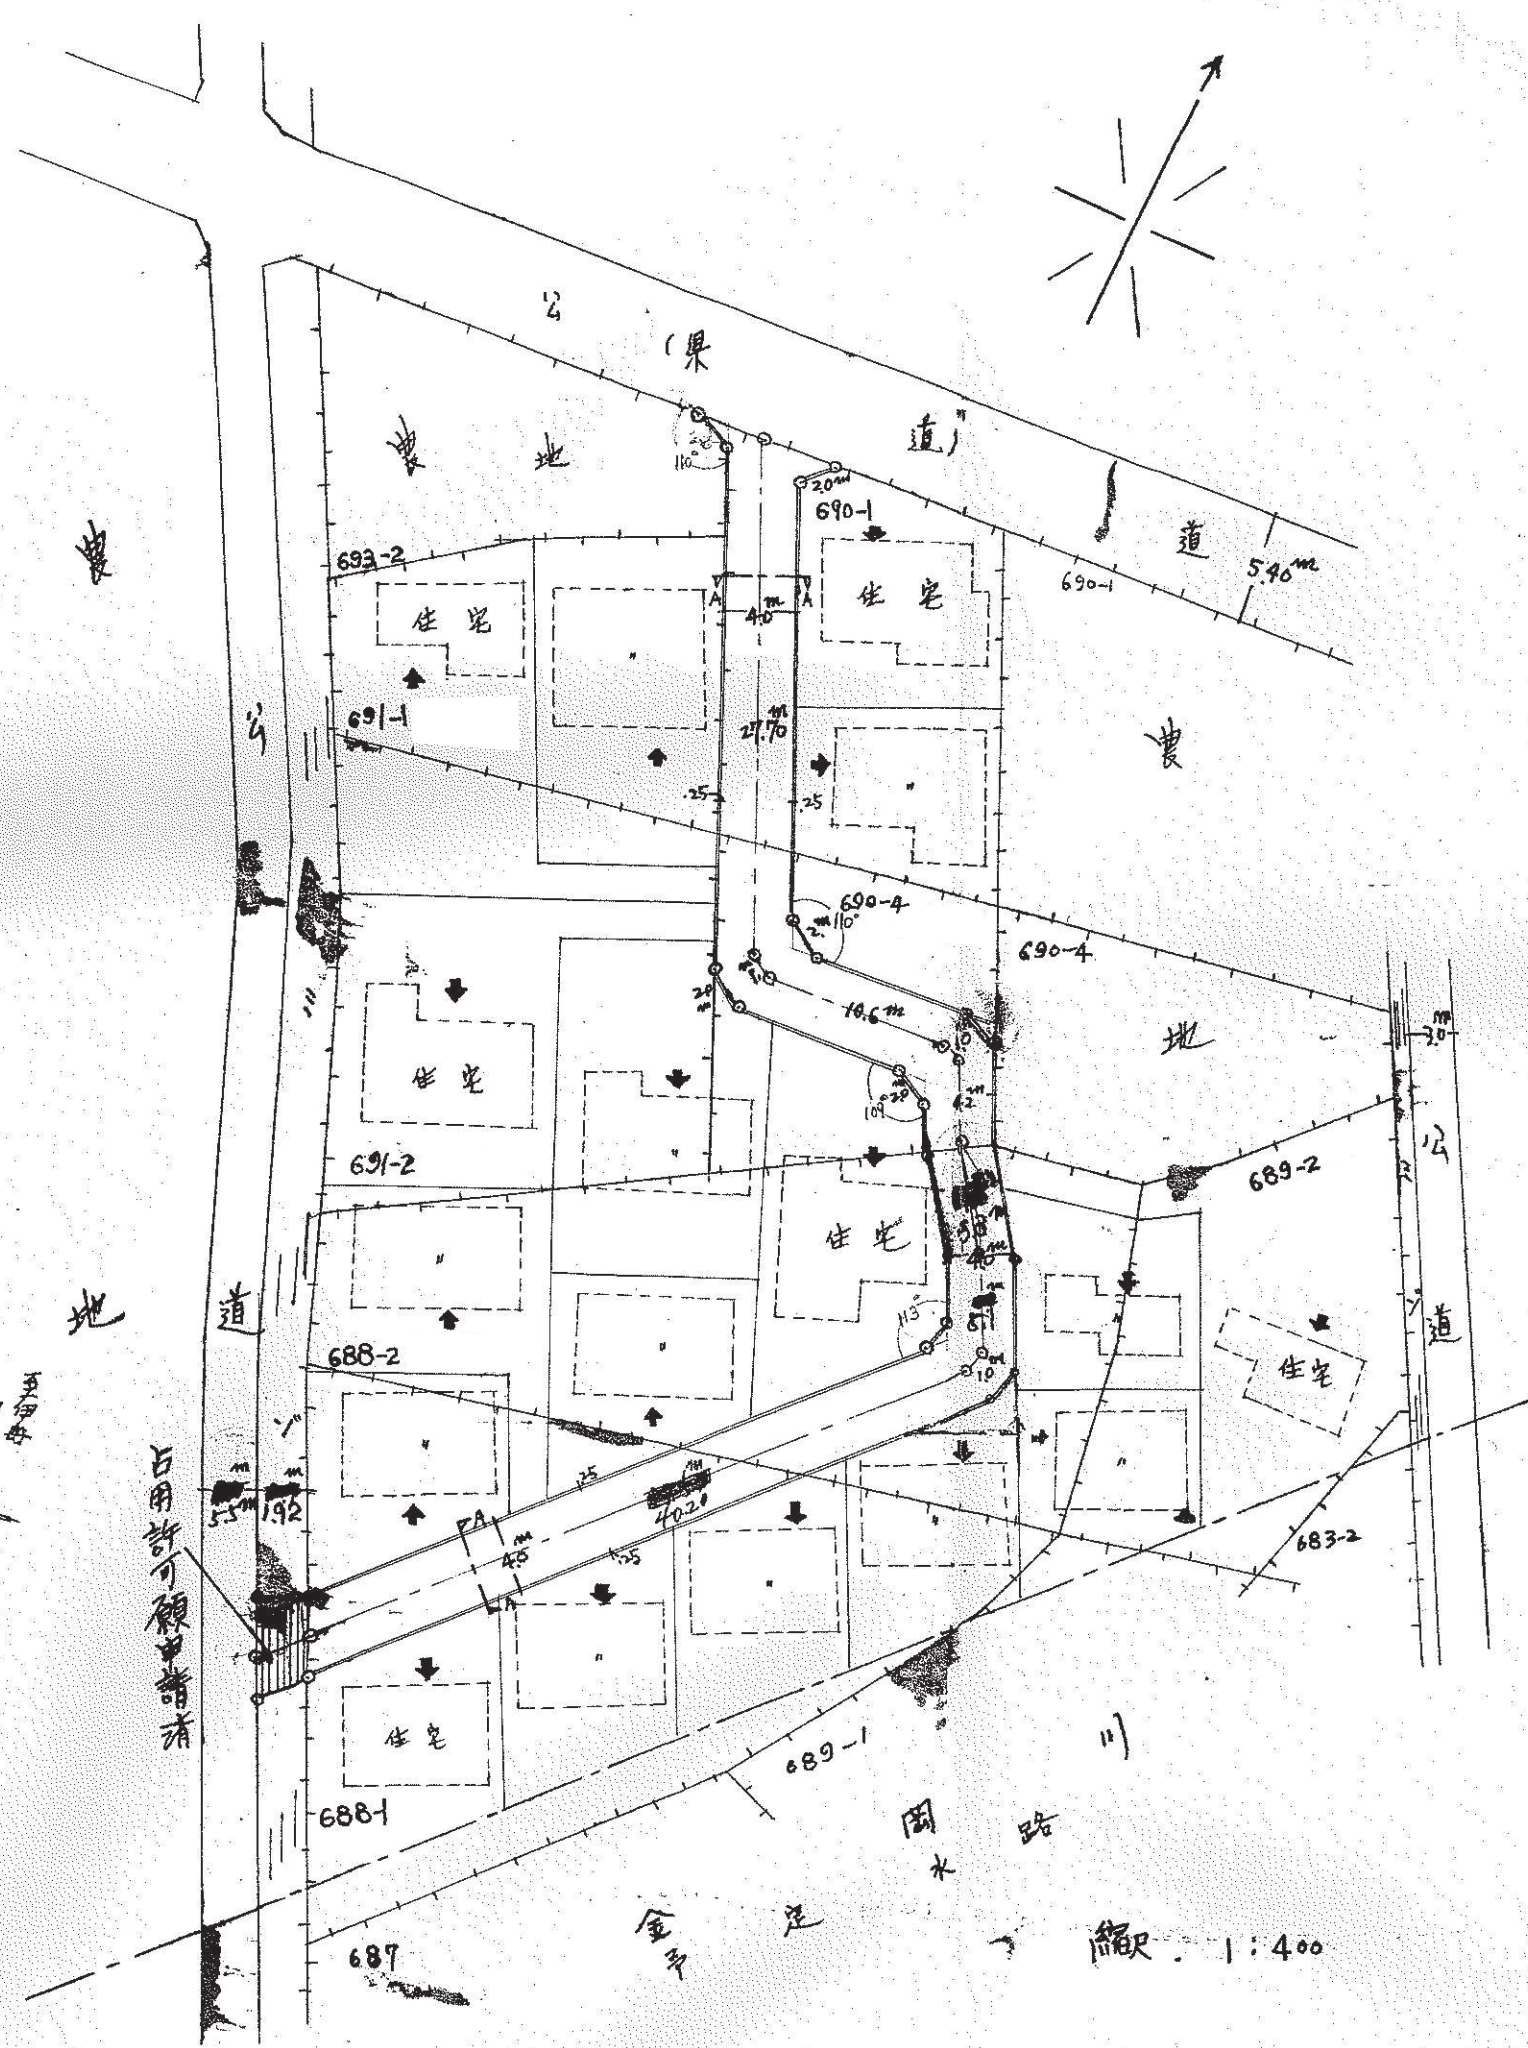

縮尺 1:400

道路の位置の台帳		方面
告示年月日	35年2月18日	
告示番号	第121号	
指定年月日	35年1月29日	
指定番号	第613号	

備考		承諾書	
本道路指定申請の図示市道接続に就ては当市として異議はありません 尚都市計画施行上にも支障ありません 昭和34年10月10日		権利別	住
		氏名	殿
		印	
		所	
図面作成者住所 氏名(印)		氏名	
		印	
		所	
		氏名	