

伊丹市告示 1 1 3 号

市道の供用開始について

道路法（昭和 2 7 年法律第 1 8 0 号）第 1 8 条第 2 項の規定に基づき，別記のとおり市道の供用を開始する。

その関係図面は，告示の日から 1 5 日間伊丹市役所都市交通部道路室土地調査課において一般の縦覧に供する。

令和 8 年 7 月 2 8 日


伊丹市長 中 田 慎 也

市道の供用開始調書


路線 番号	路線名	区 間
1415	中野西1415号線	伊丹市中野西2丁目291番2 地先
		伊丹市中野西2丁目407番1 地先
3097	東野3097号線	伊丹市東野1丁目80番1 地内
4022	大鹿4022号線	伊丹市大鹿6丁目3番 地先
		伊丹市大鹿6丁目2番 地先
4053	春日丘4053号線	伊丹市春日丘3丁目44番5 地内
4167	昆陽4167号線	伊丹市昆陽2丁目111番 地内
5097	南野5097号線	伊丹市南野北1丁目187番 地内
5492	昆陽南5492号線	伊丹市昆陽南5丁目111番12 地先
		伊丹市昆陽南5丁目111番15 地先
6331	稲野町6331号線	伊丹市稲野町2丁目2番2 地内
7023	北伊丹7023号線	伊丹市北伊丹1丁目10番6 地先
		伊丹市北伊丹1丁目10番13 地先
7037	北河原7037号線	伊丹市北河原2丁目11番1 地先
		伊丹市北河原2丁目10番6 地先
7154	伊丹7154号線	伊丹市伊丹5丁目657番9 地先
		伊丹市伊丹5丁目657番1 地先

供用開始日 令和8年7月28日


中野西1415号線 供用開始図

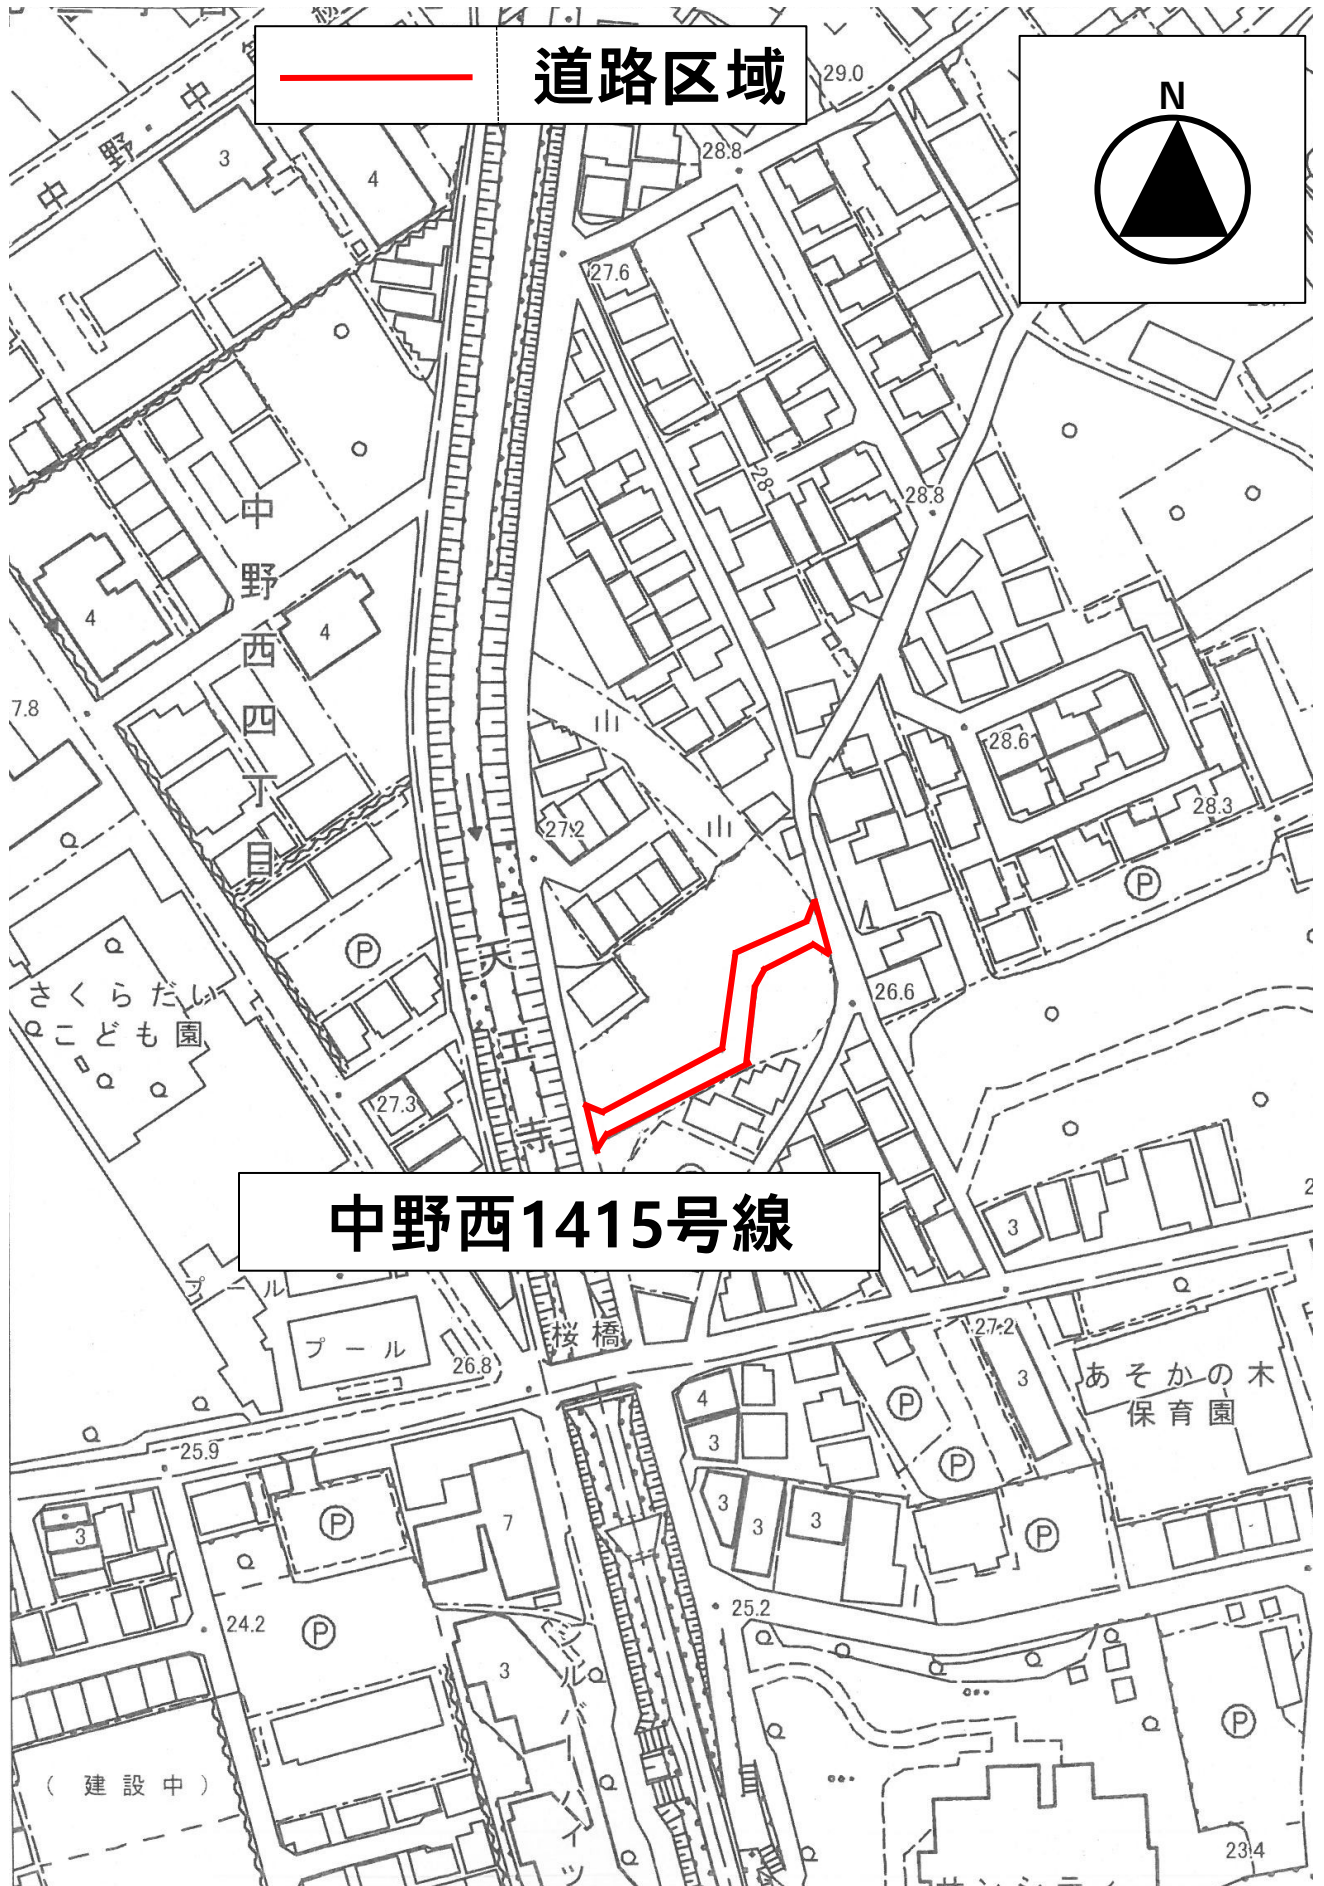


昆陽南5492号線 供用開始図

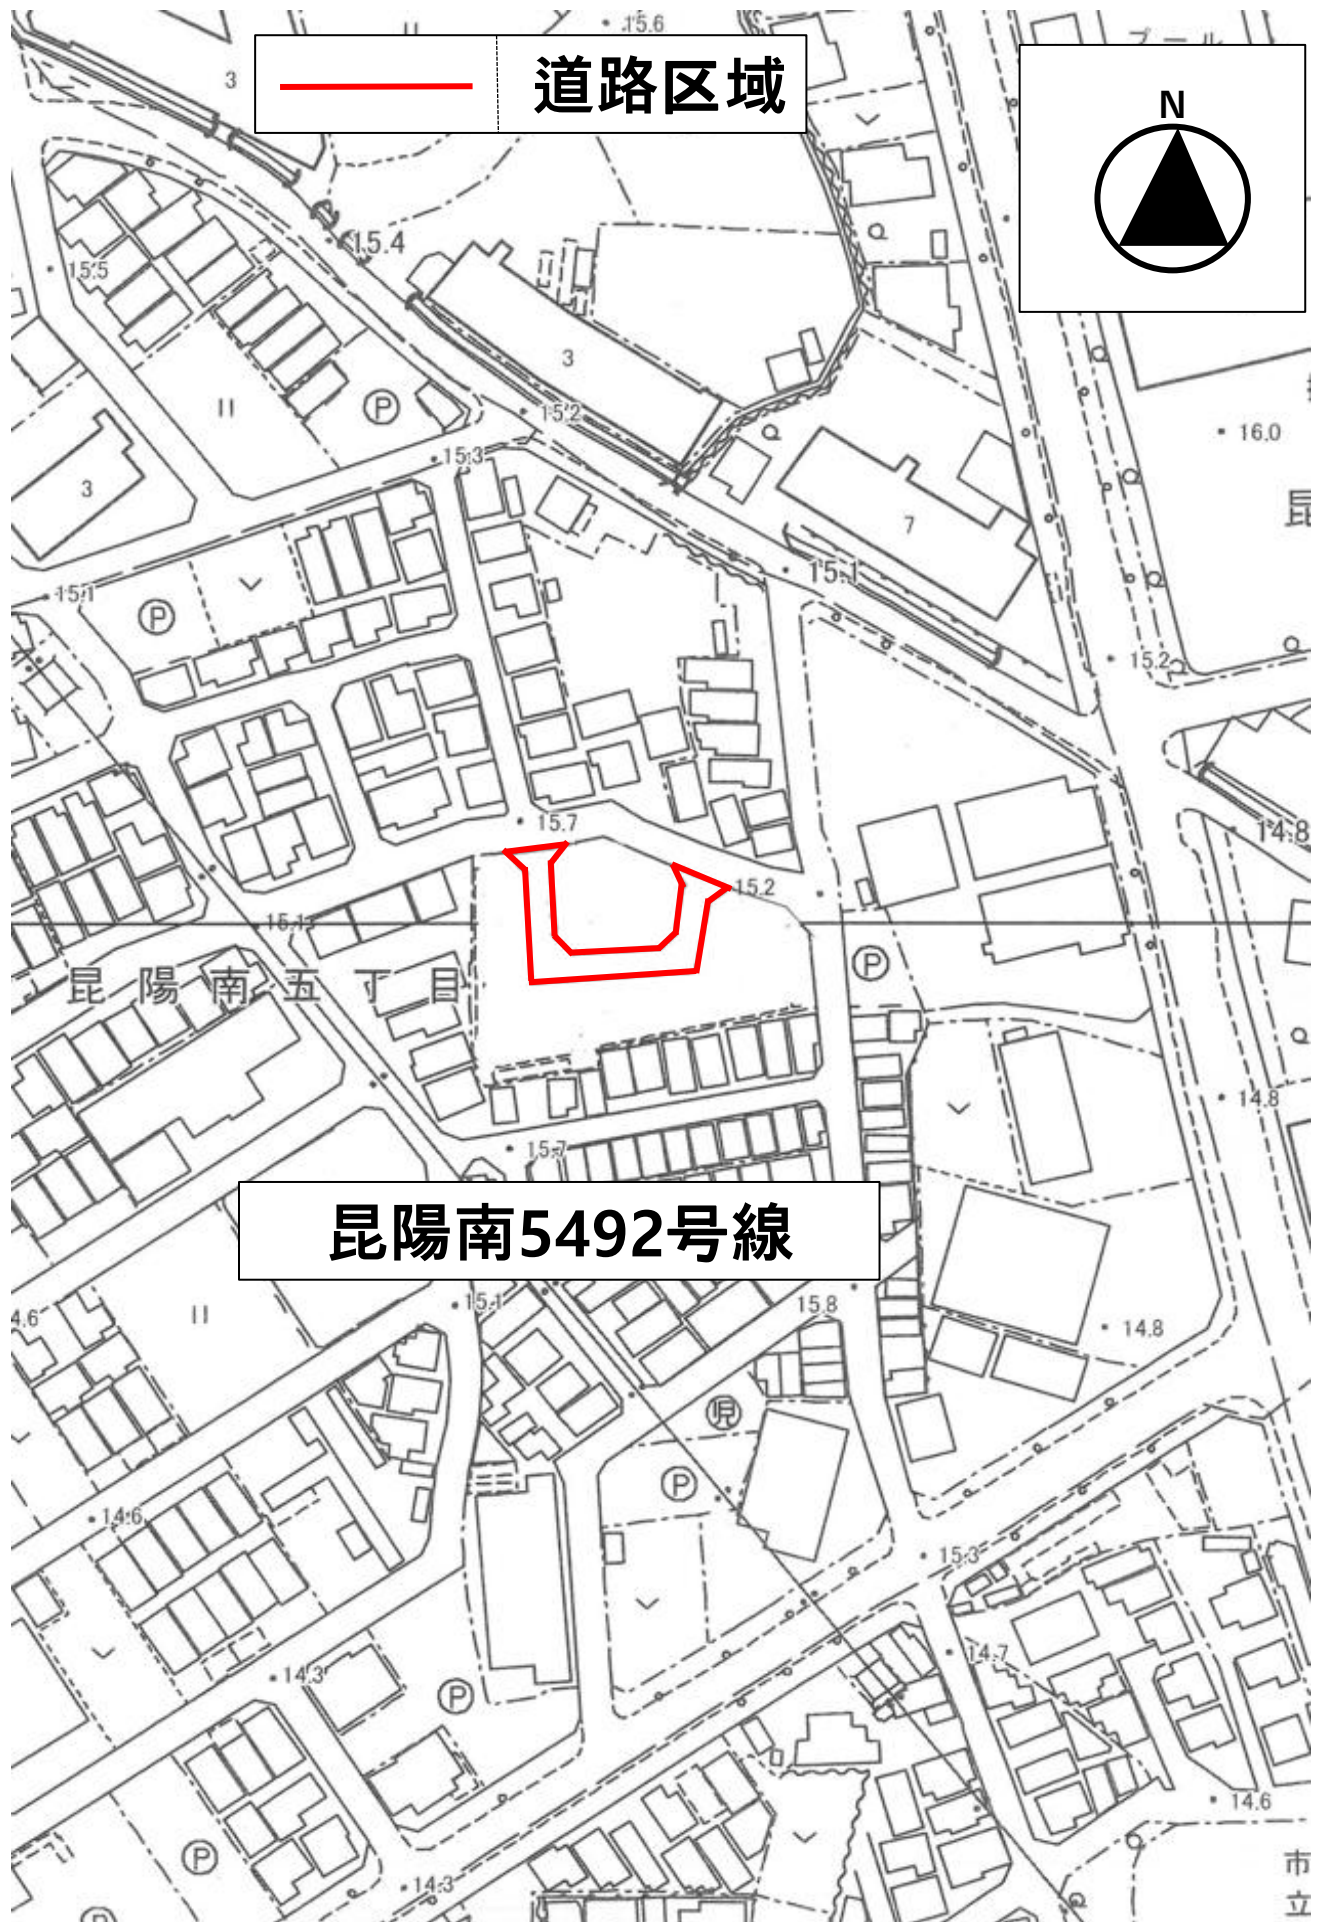


東野3097号線 供用開始図

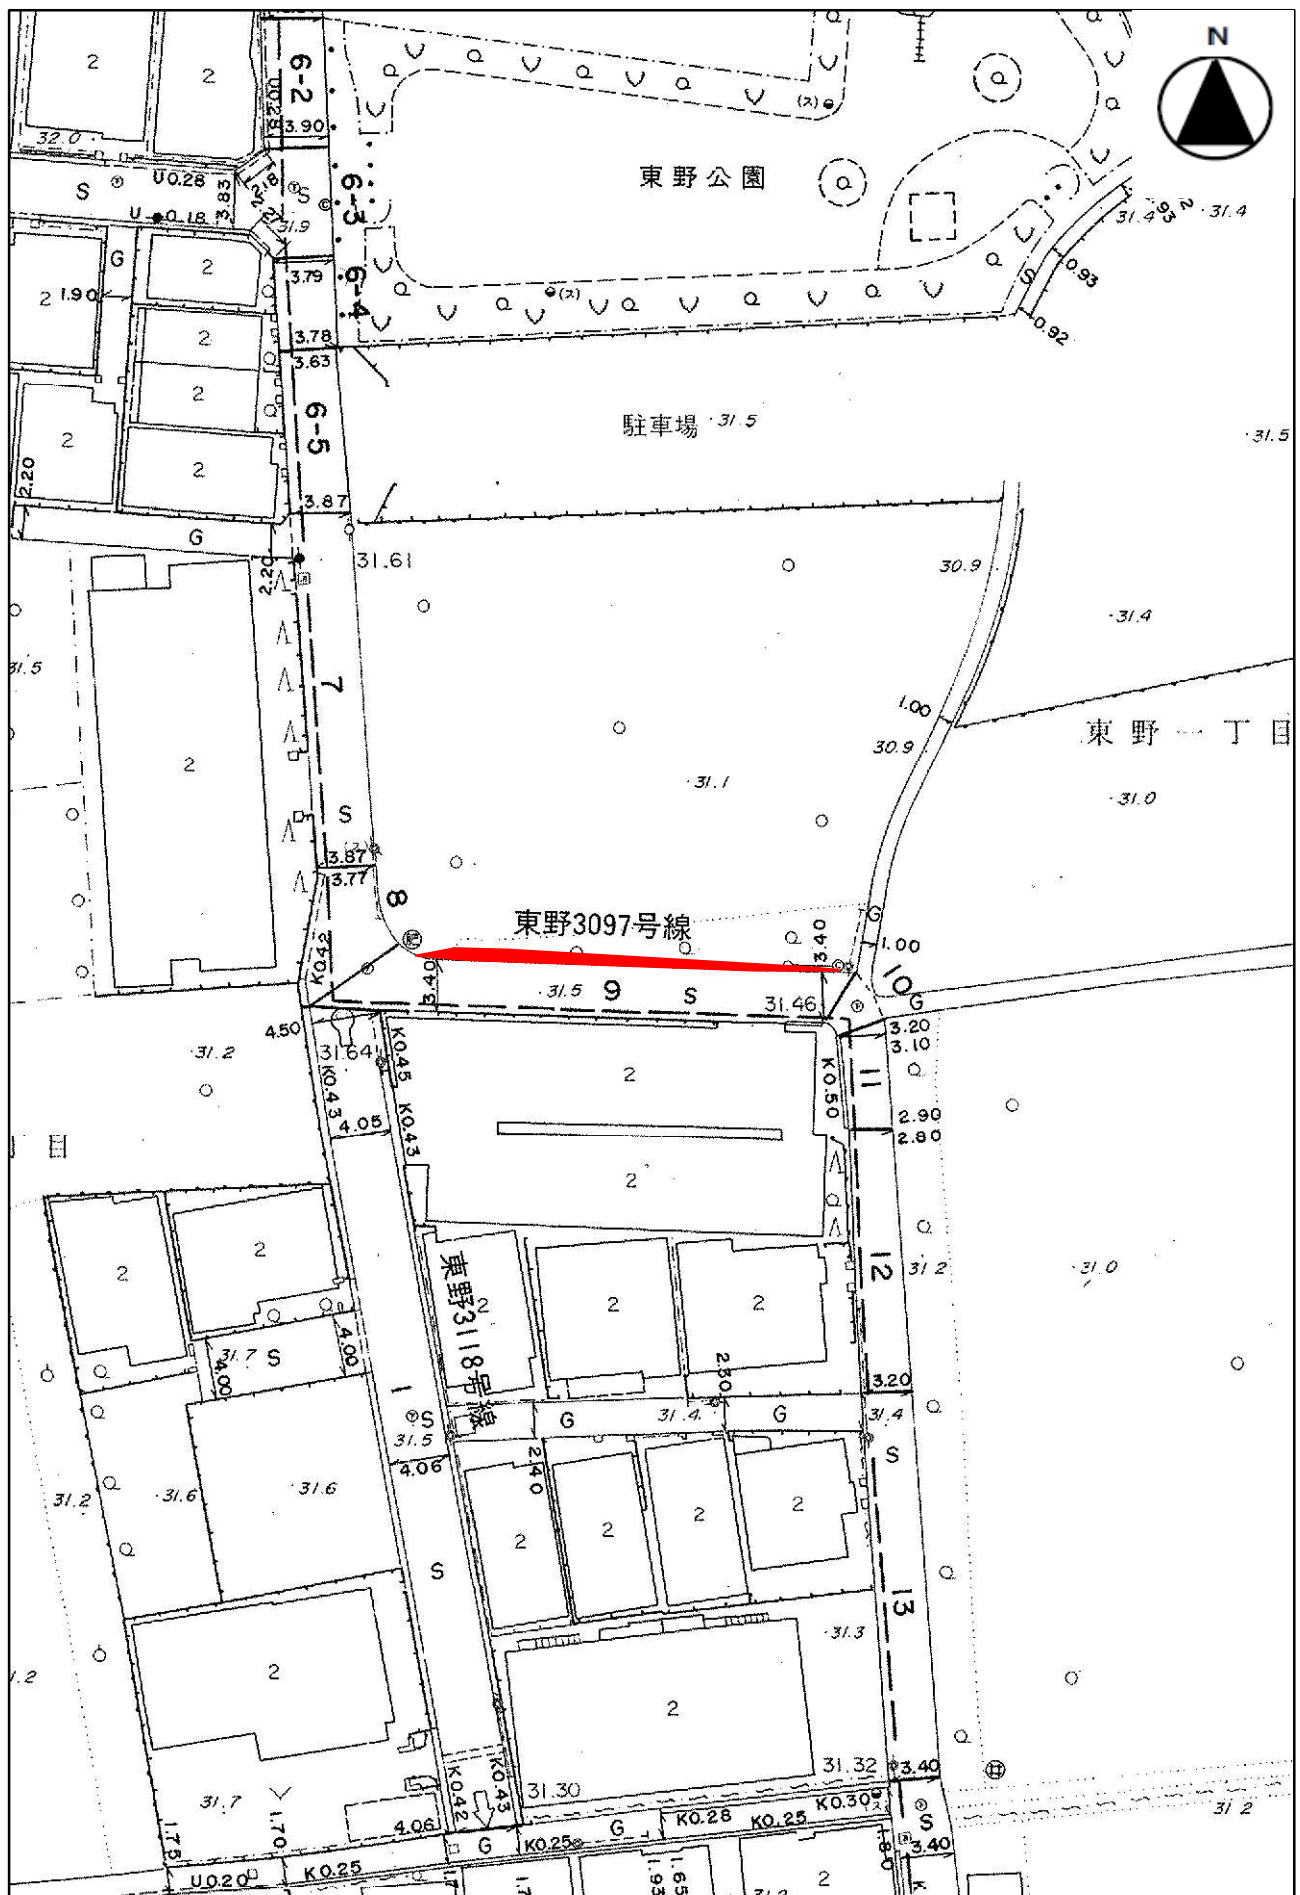


大鹿4022号線 供用開始図

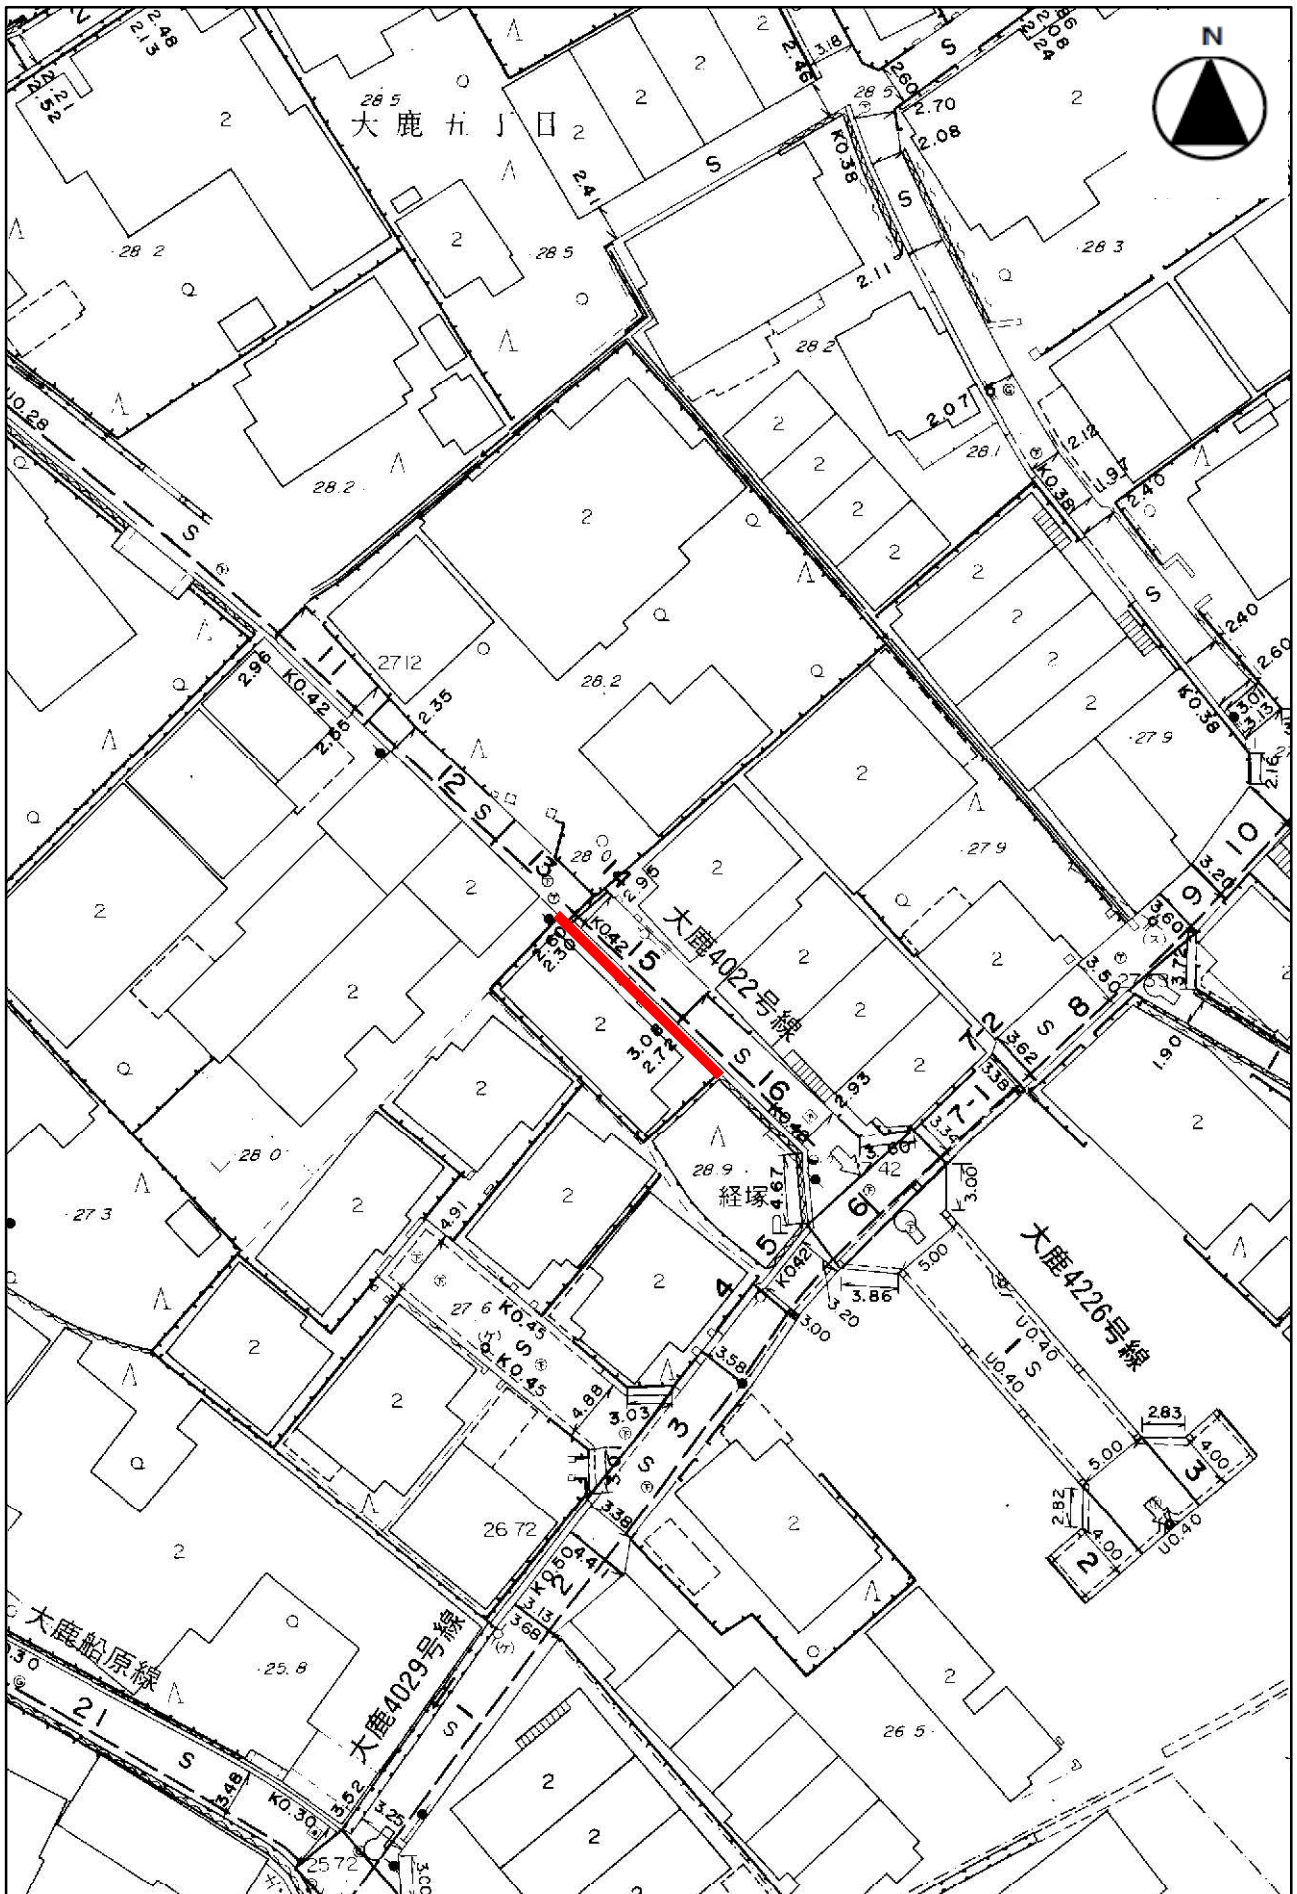


春日丘4053号線 供用開始図

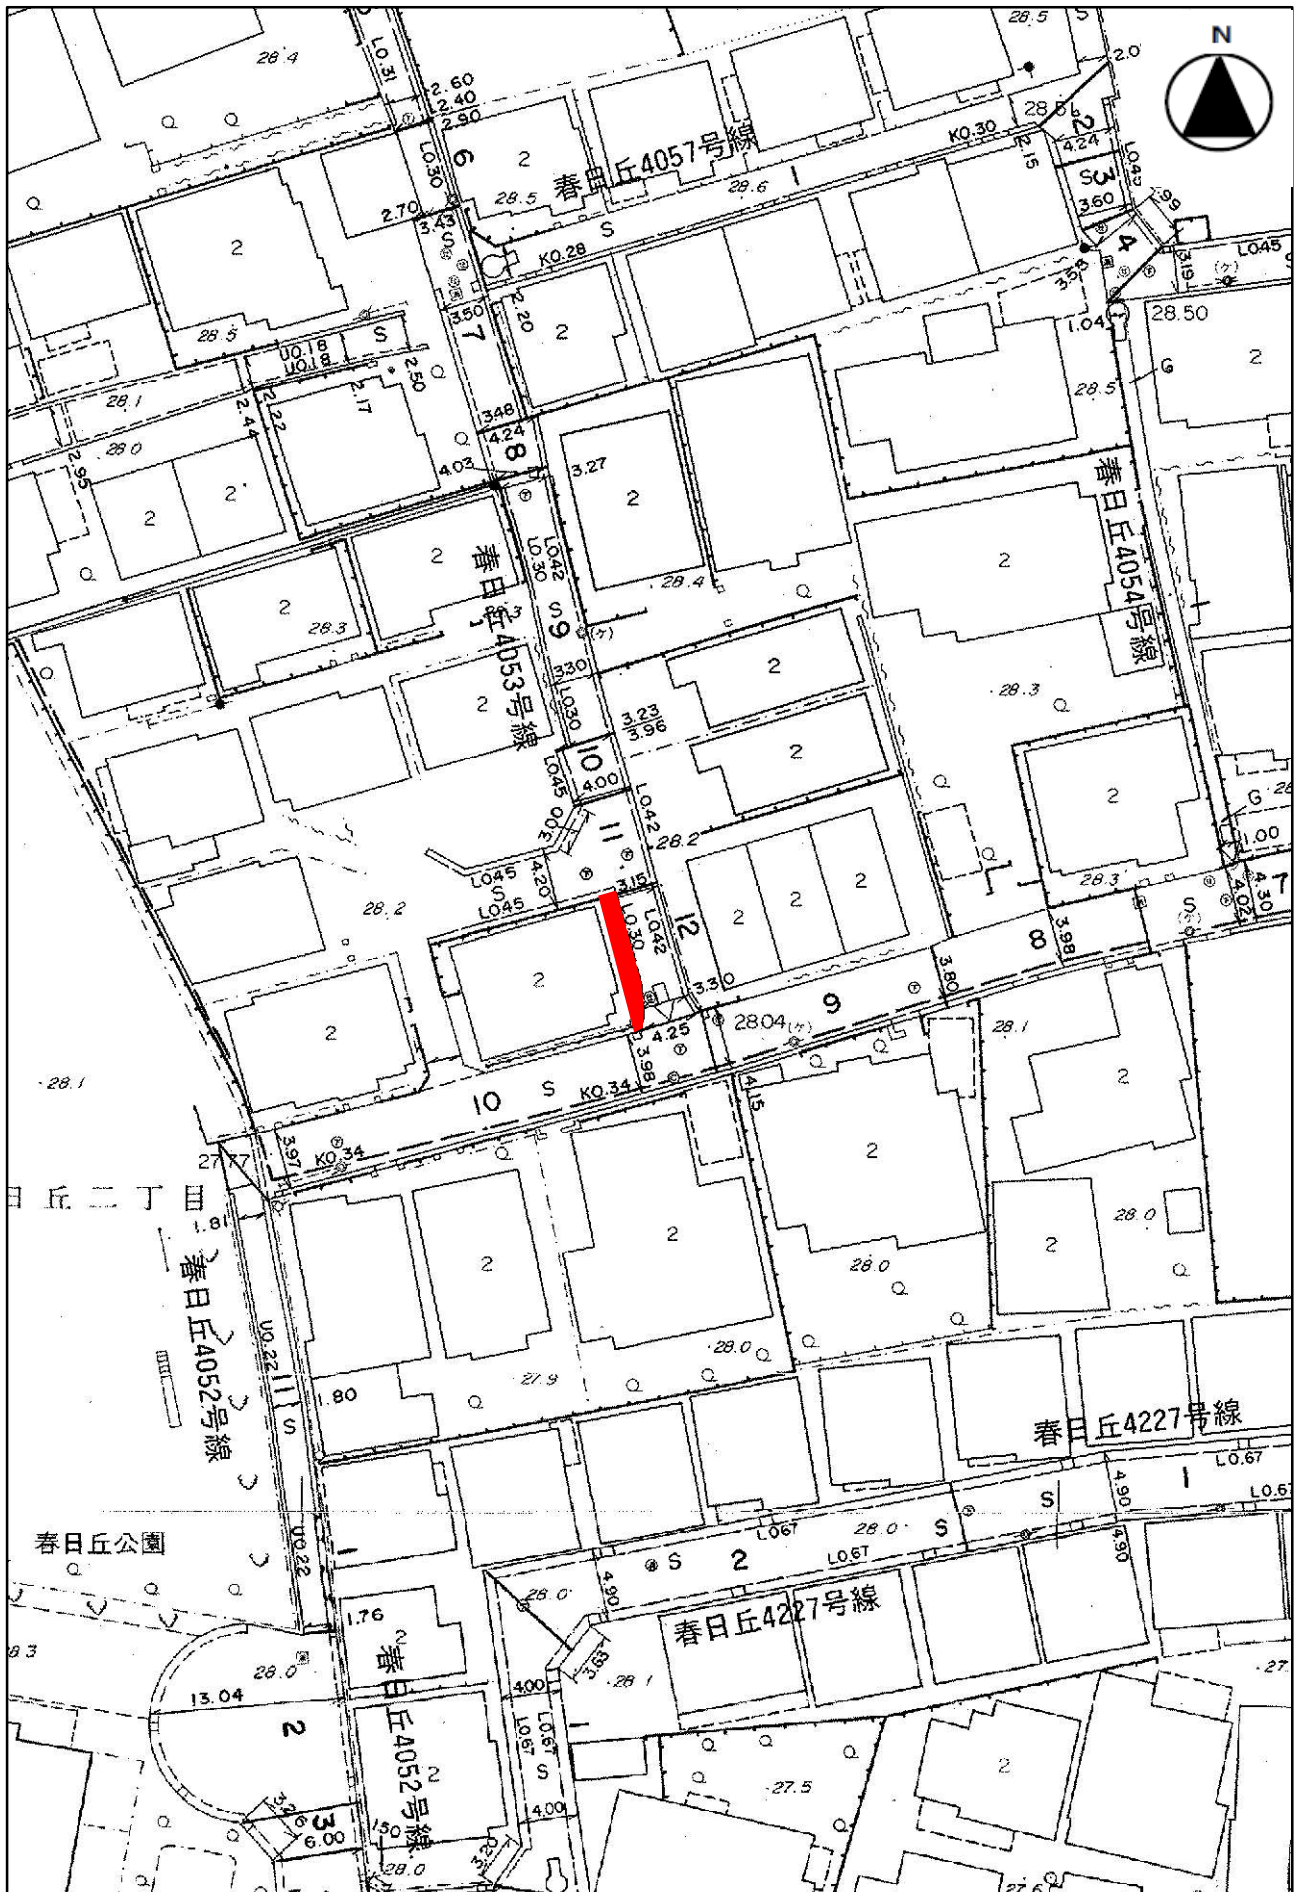


昆陽4167号線 供用開始図

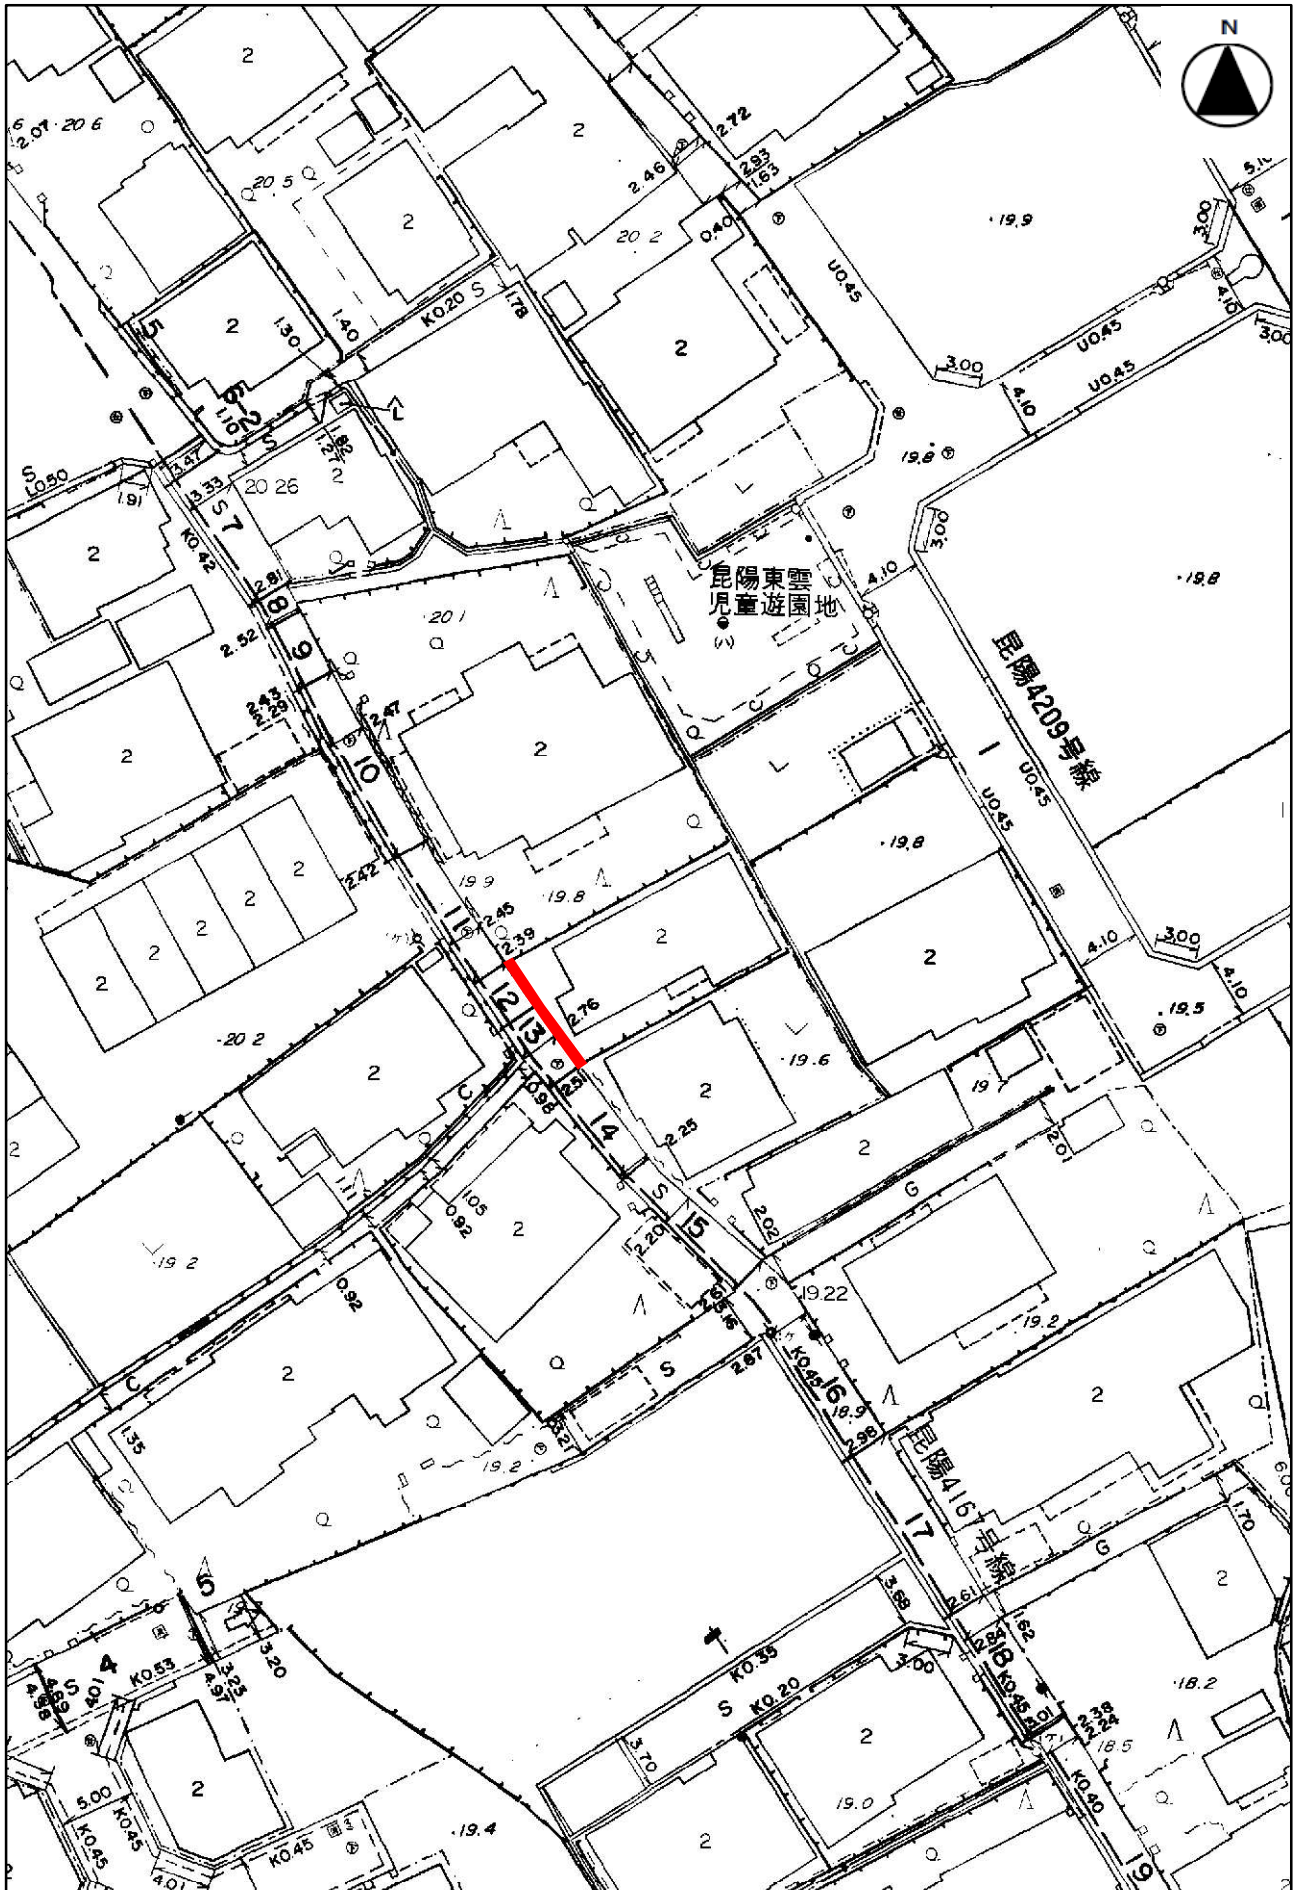


南野5097号線 供用開始図

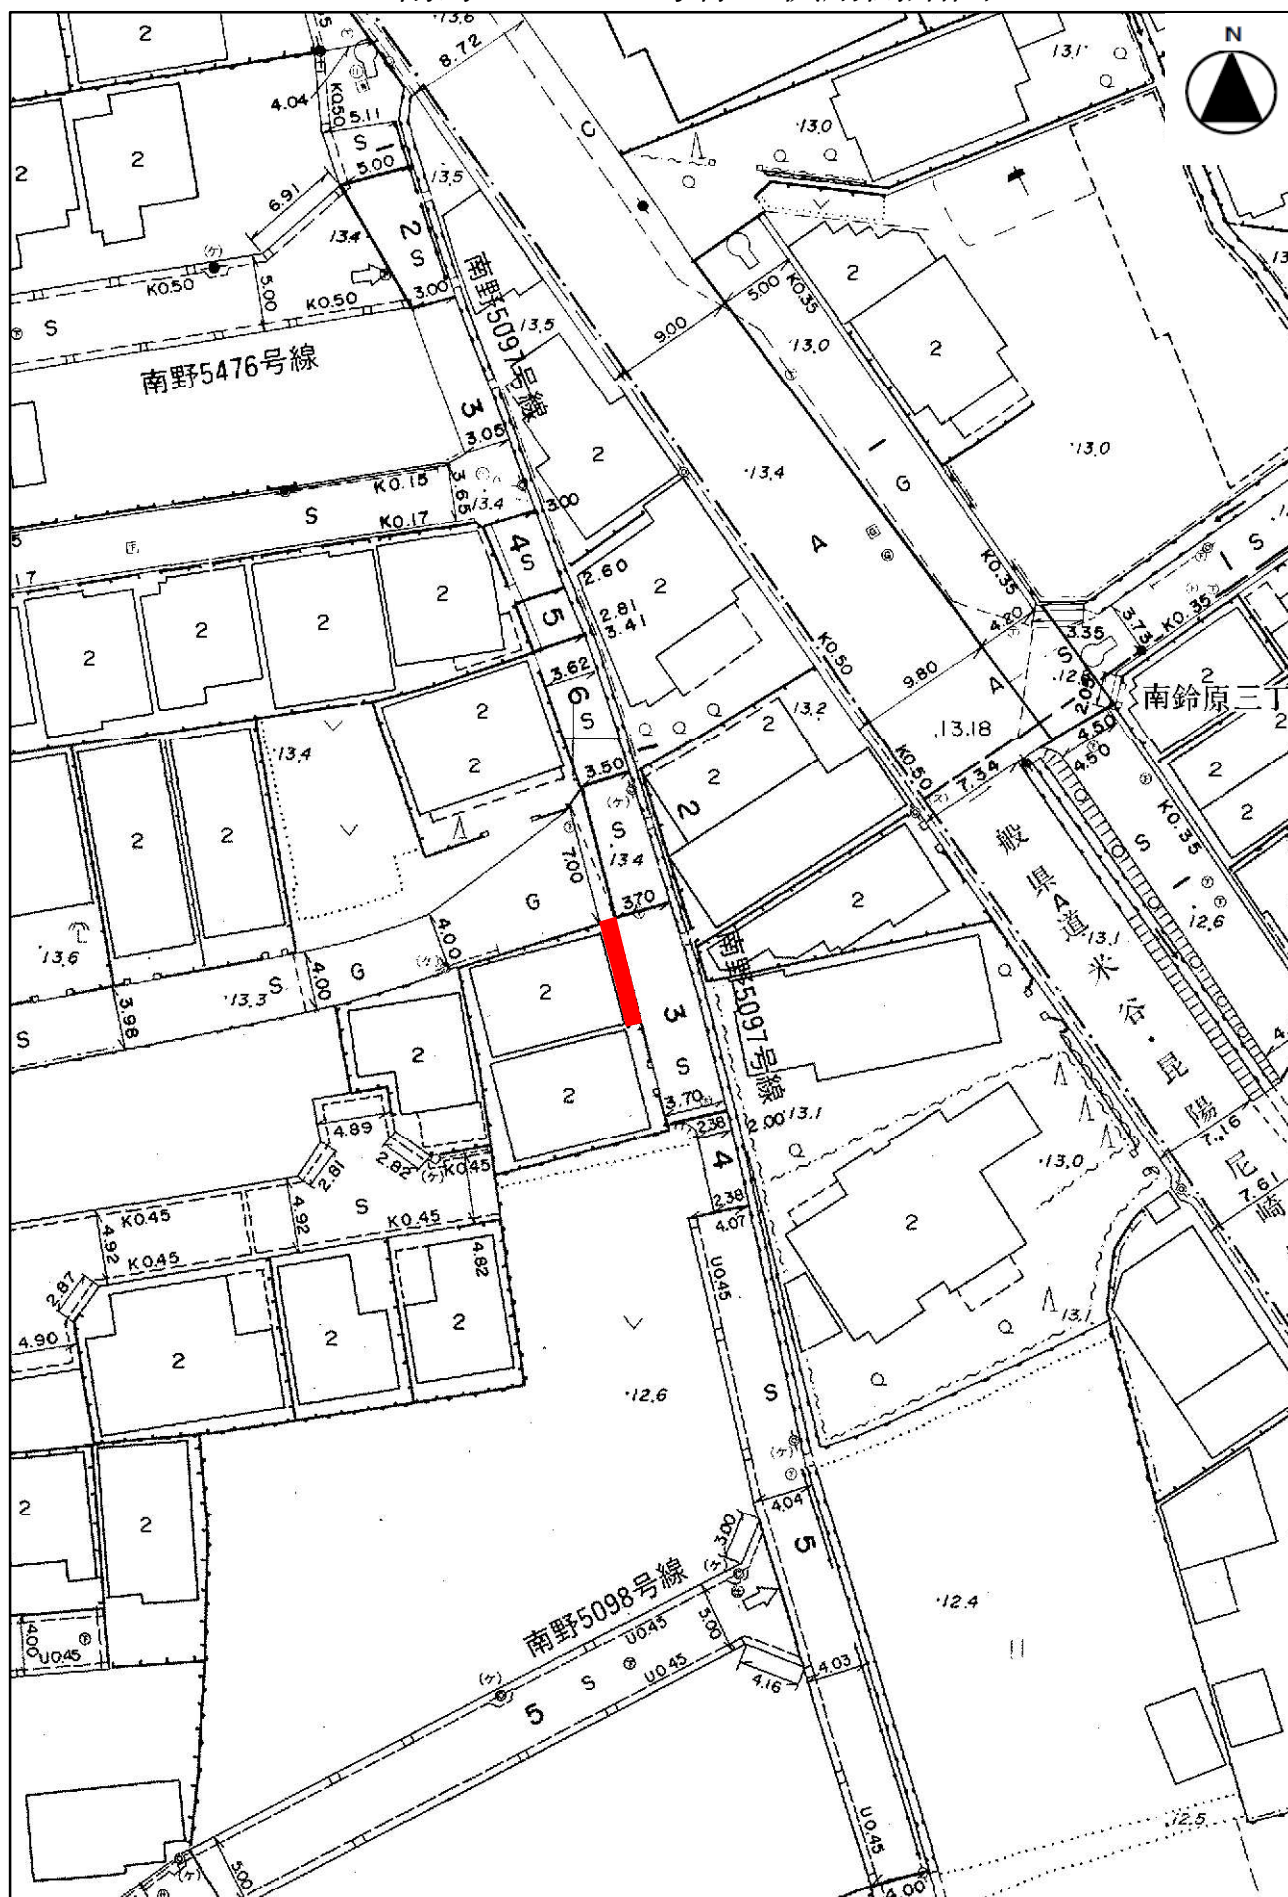


稲野町6331号線 供用開始図

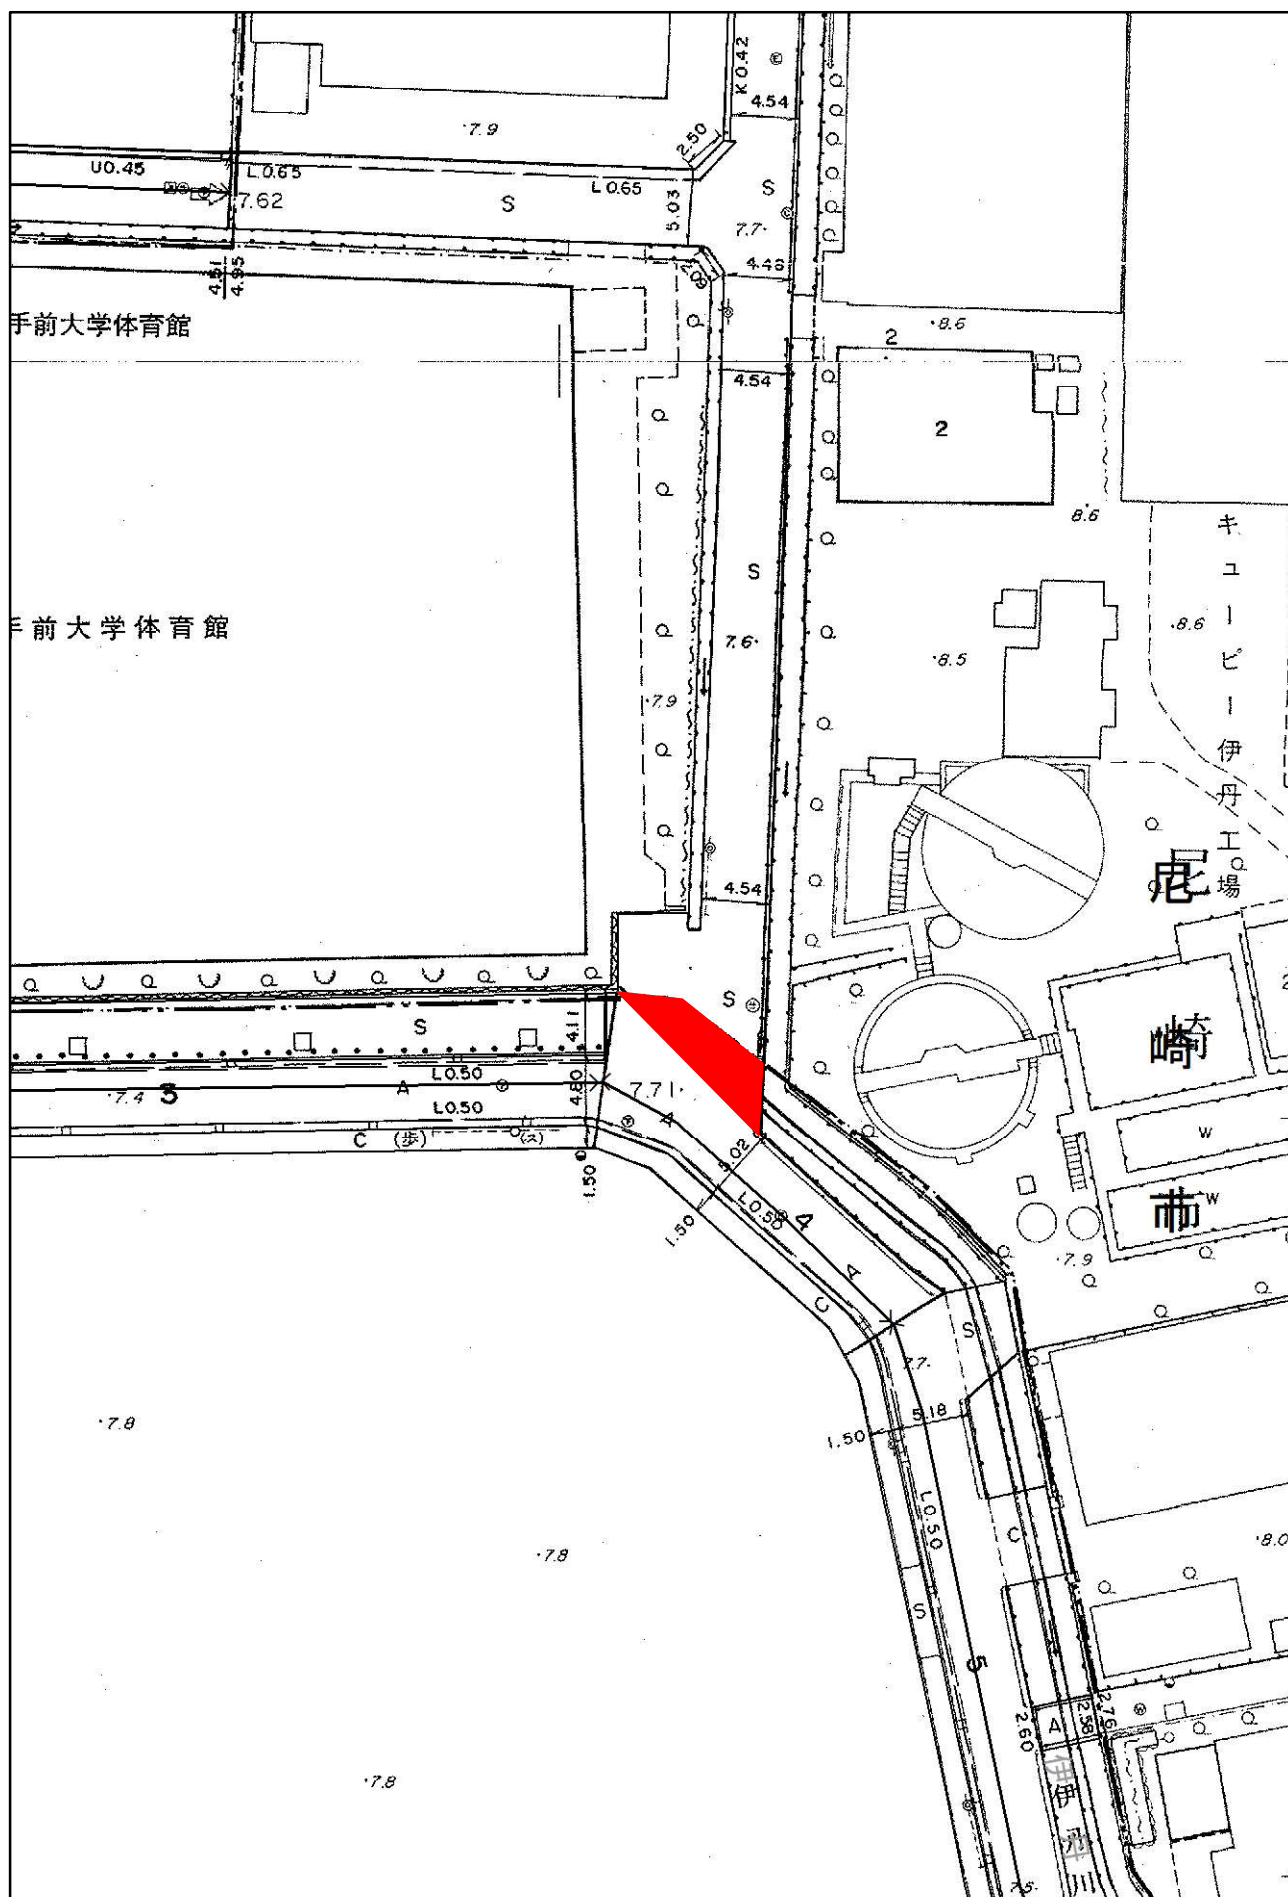

北伊丹7023号線 供用開始図

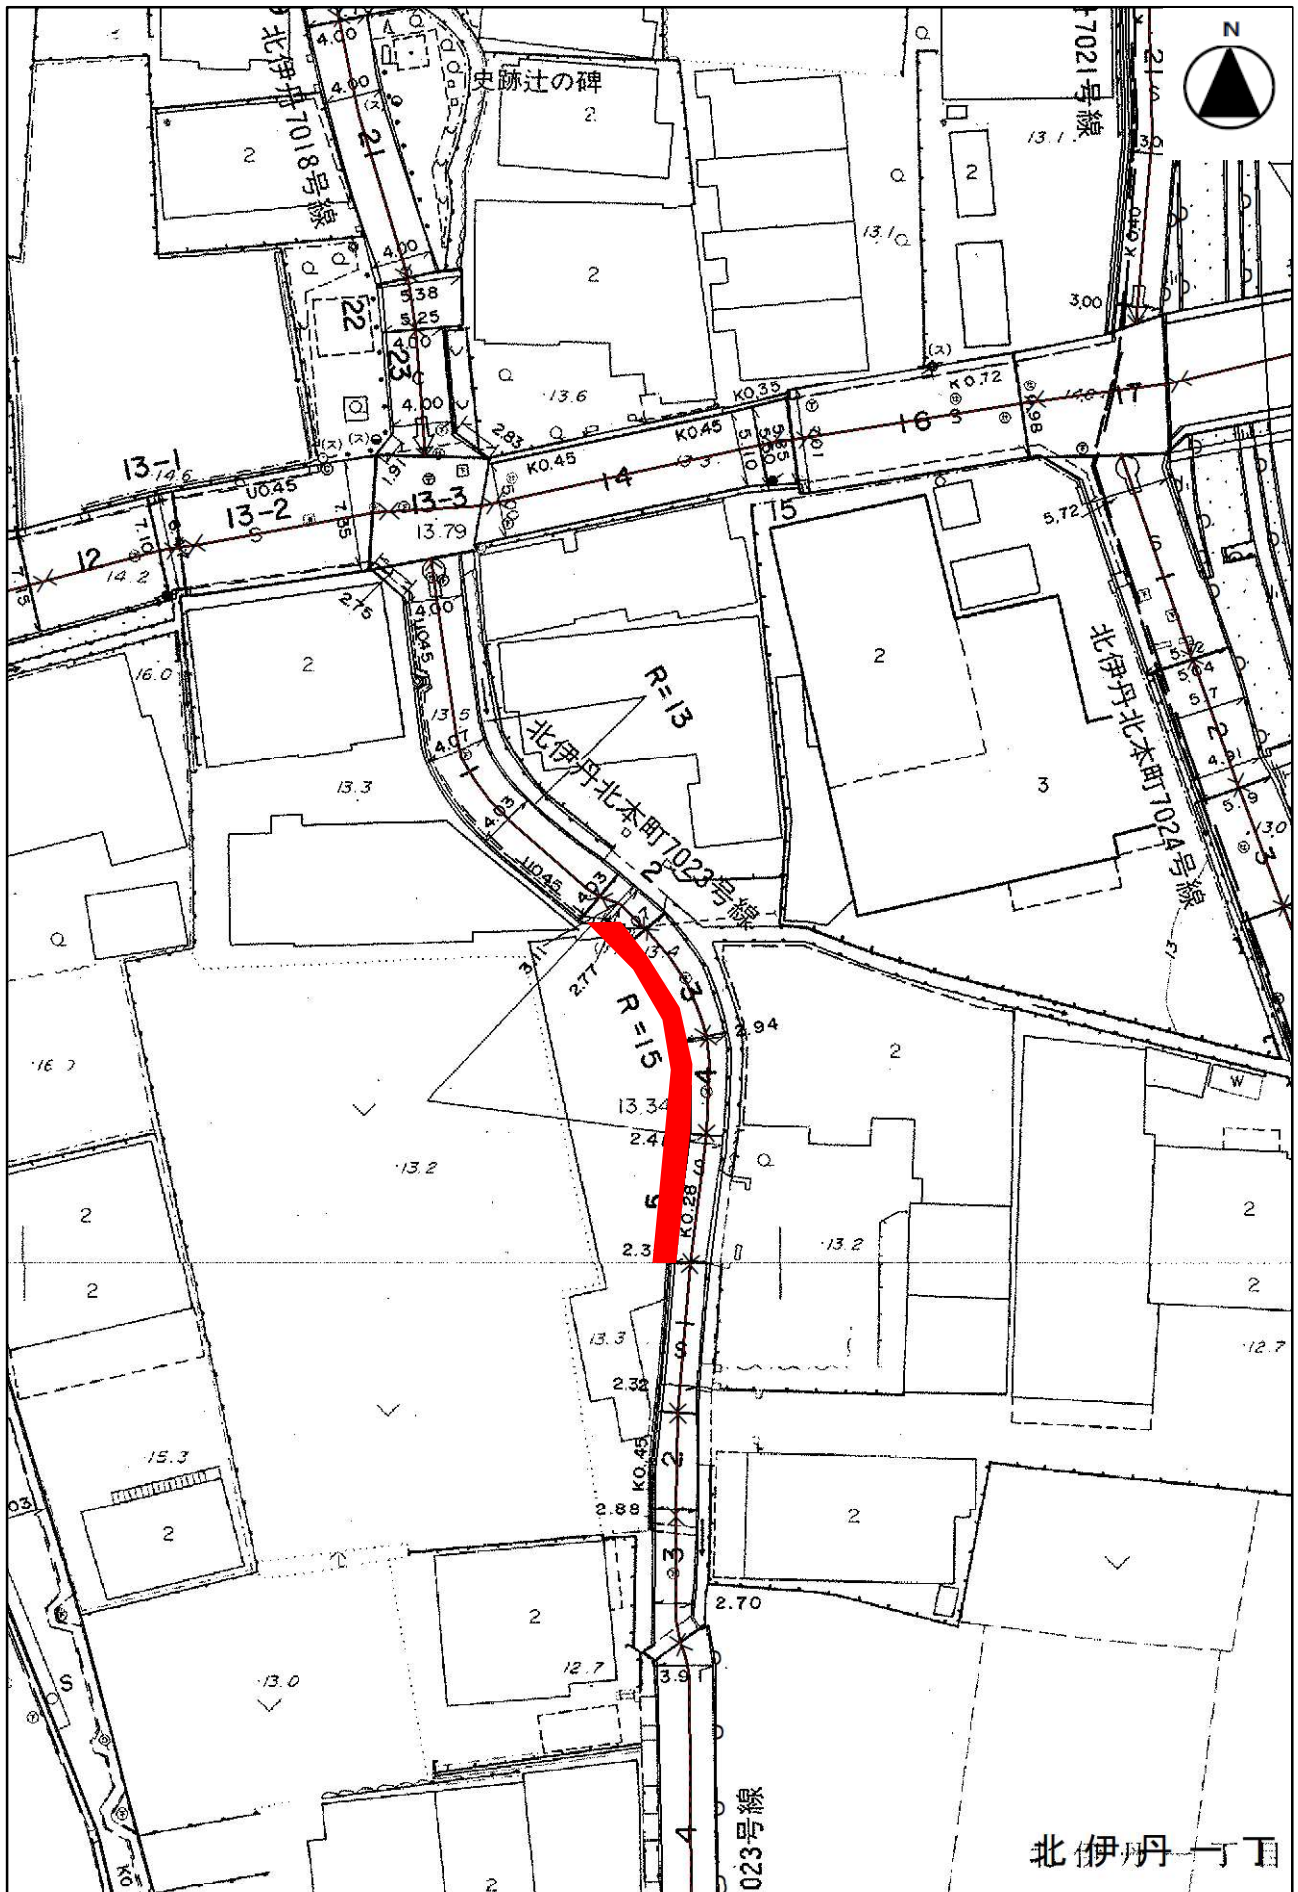

北河原7037号線 供用開始図

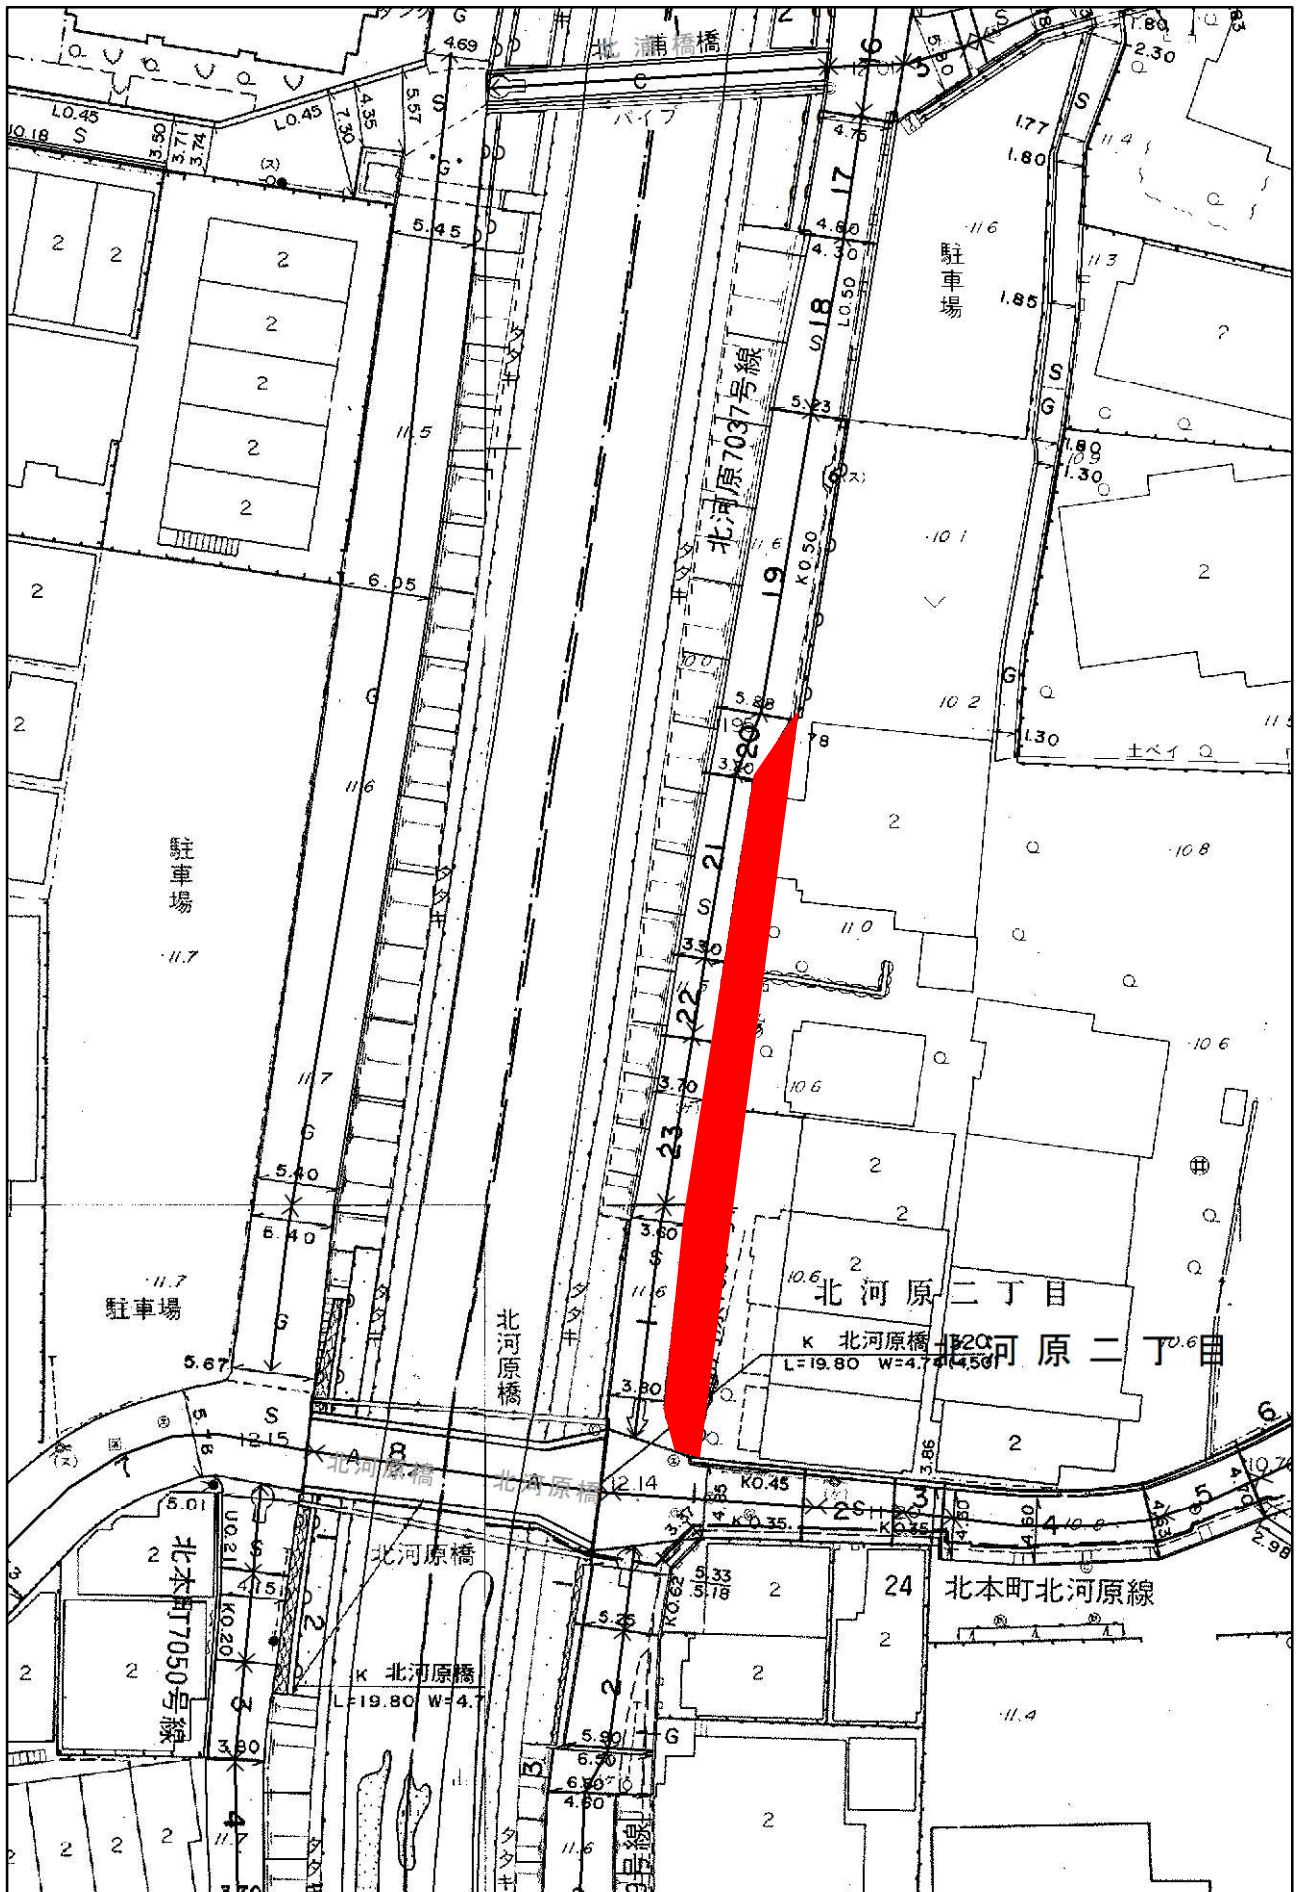

伊丹7154号線 供用開始図

