


伊丹市立音楽ホール：伊丹市宮ノ前1丁目3番30号



：工事範囲

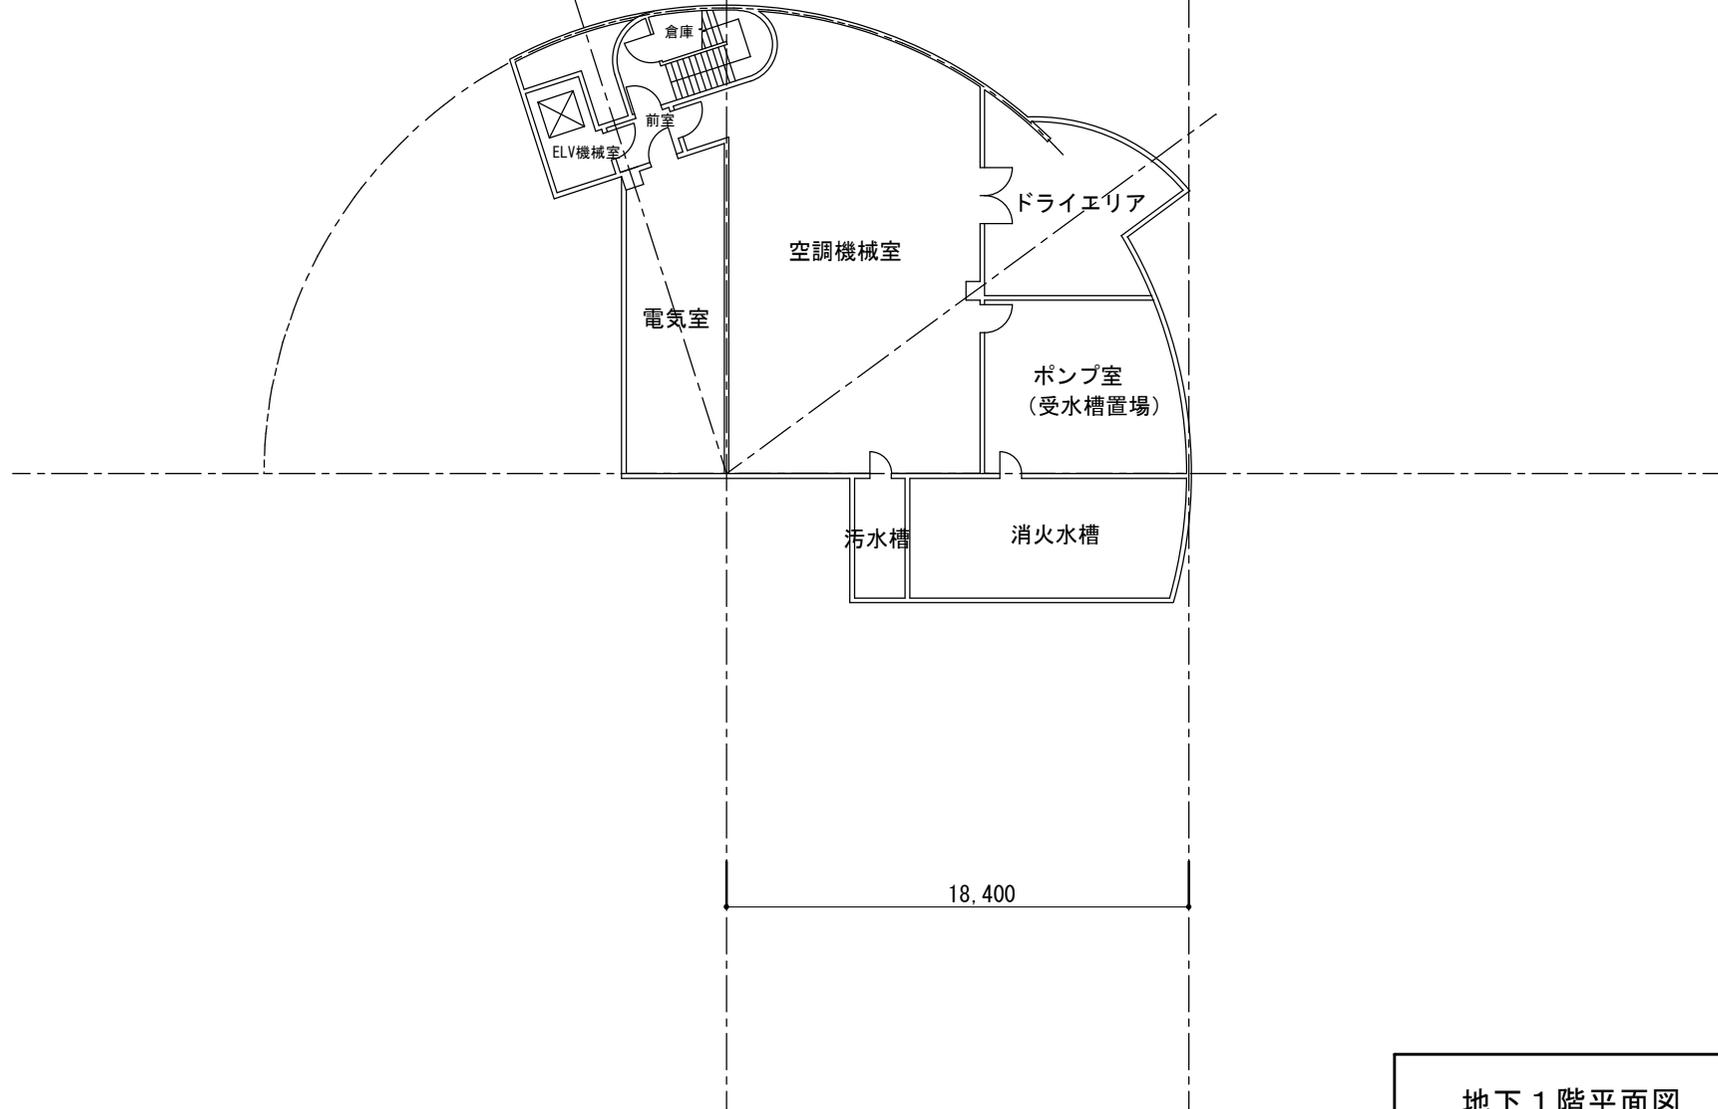



事務所(1)を倉庫に改修予定


事務所(2)を楽器庫に改修予定


空店舗(1)を事務所(打合せスペース及び休憩室共)に改修予定


店舗(2)を(仮称)多目的室に改修予定

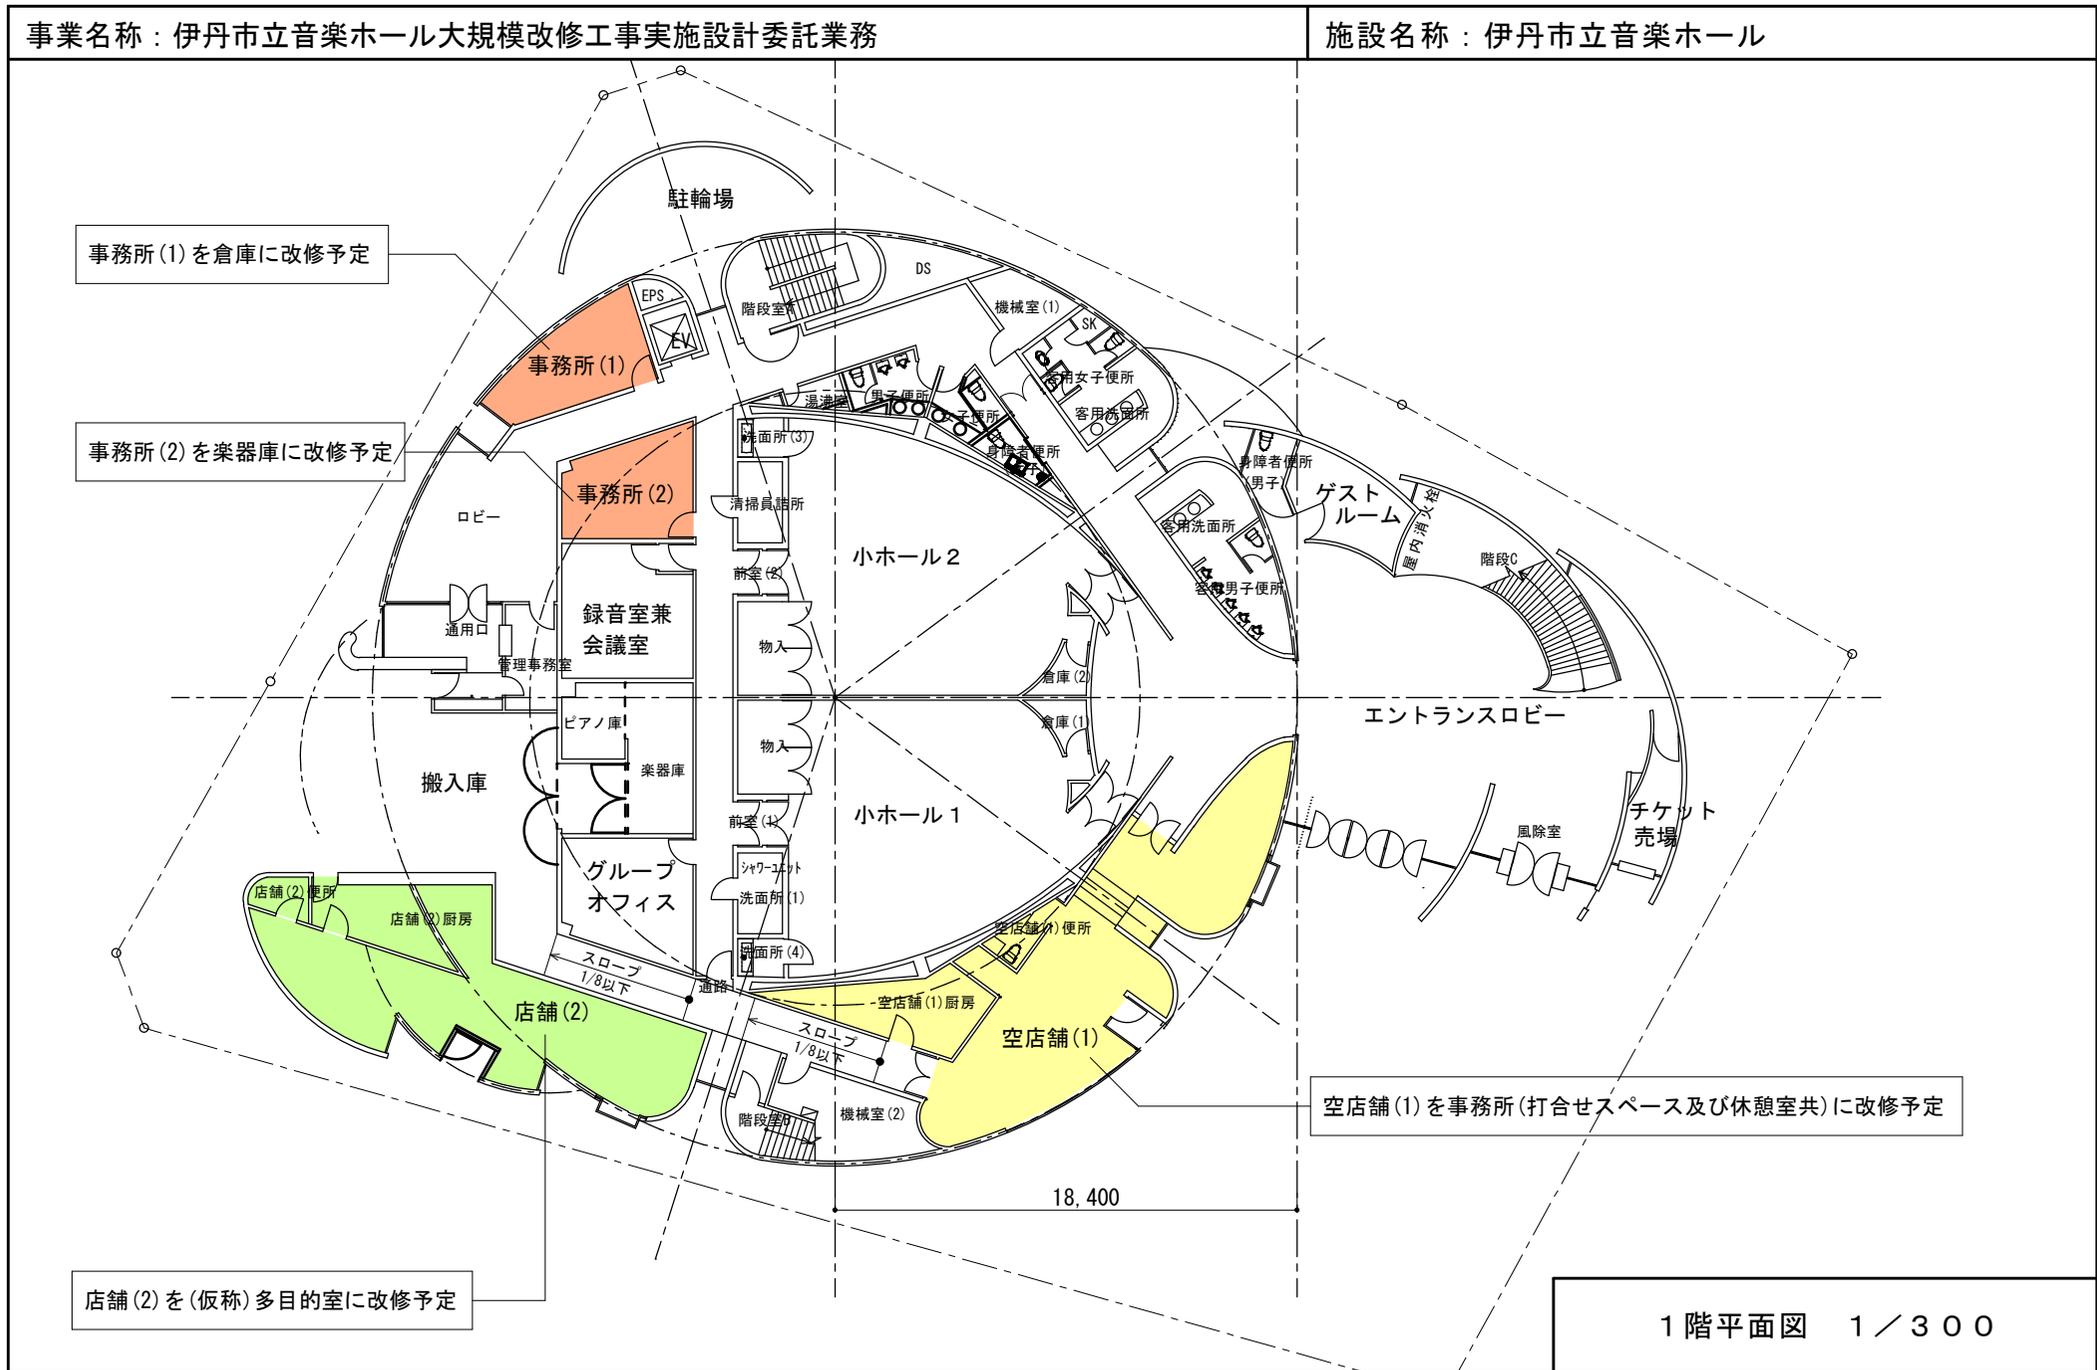


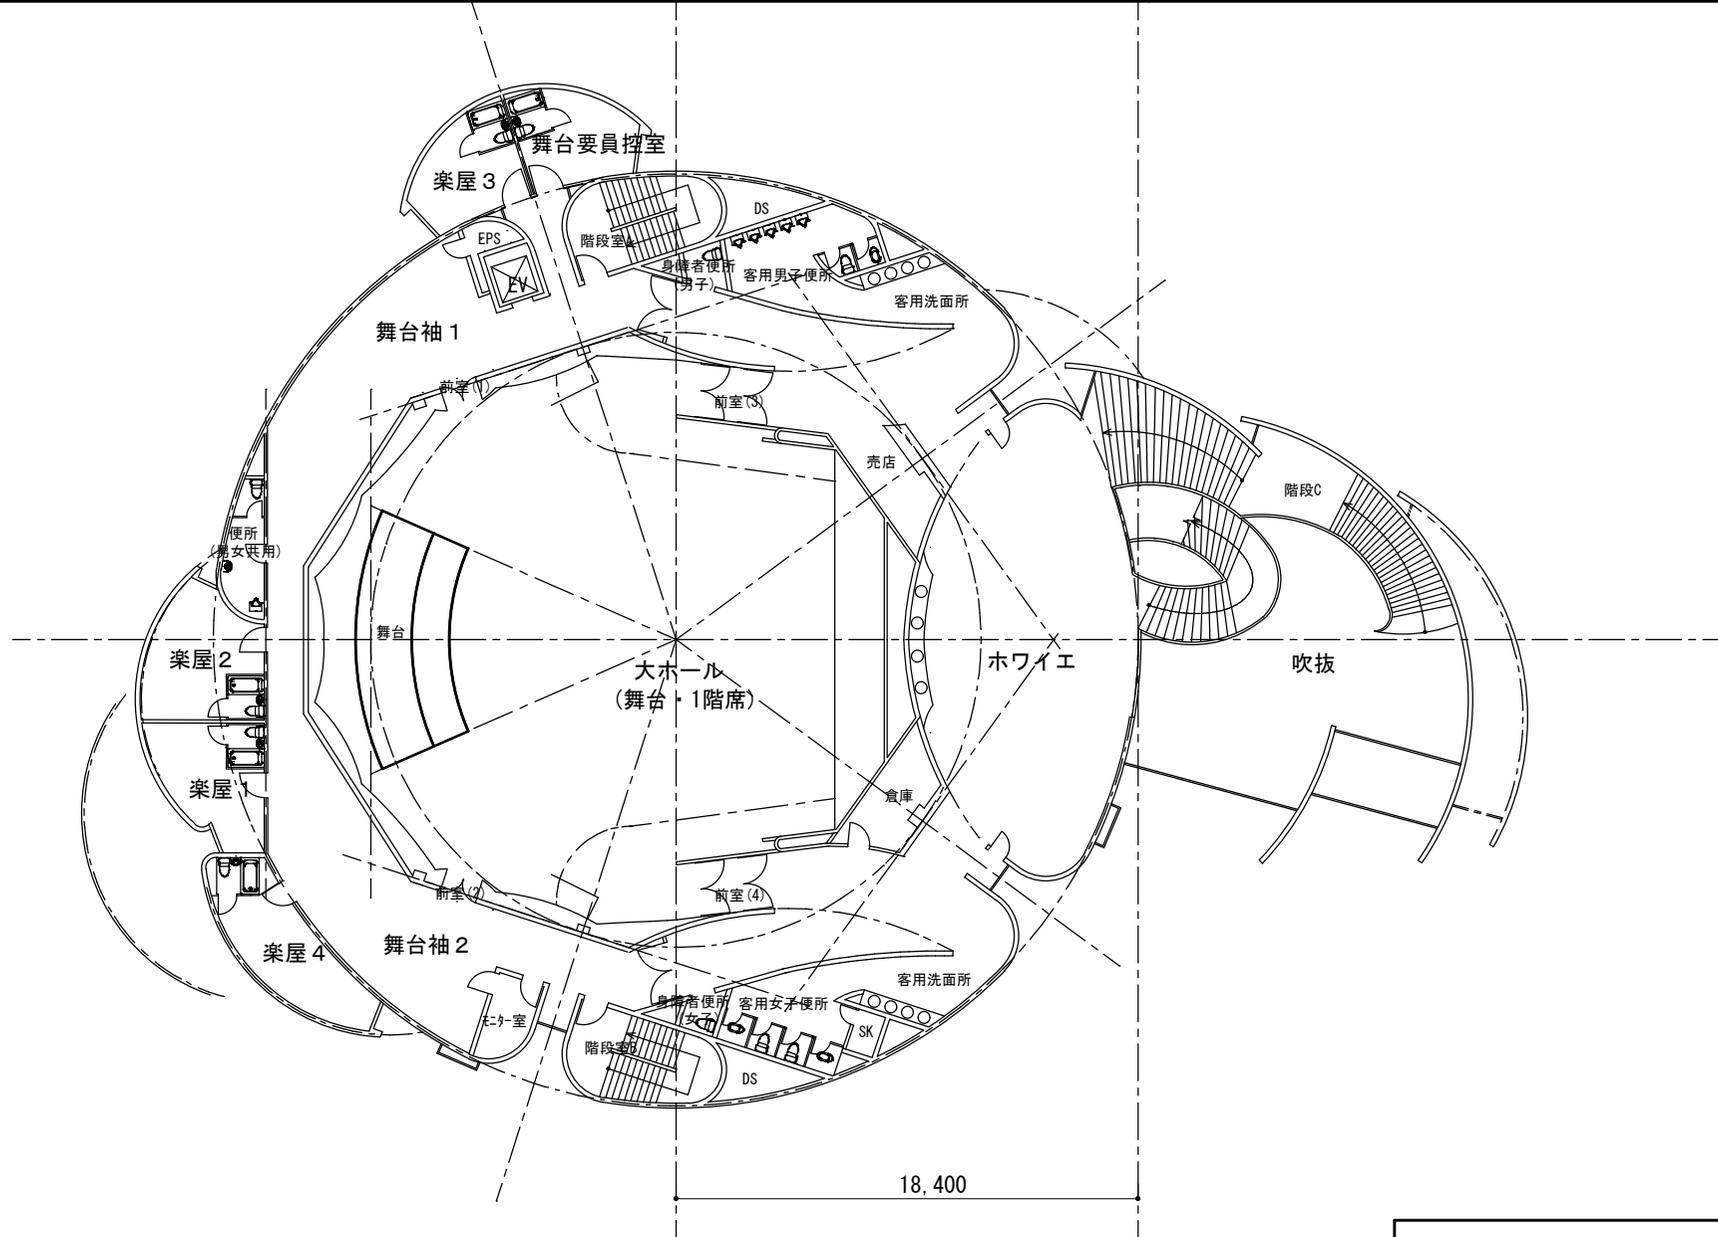

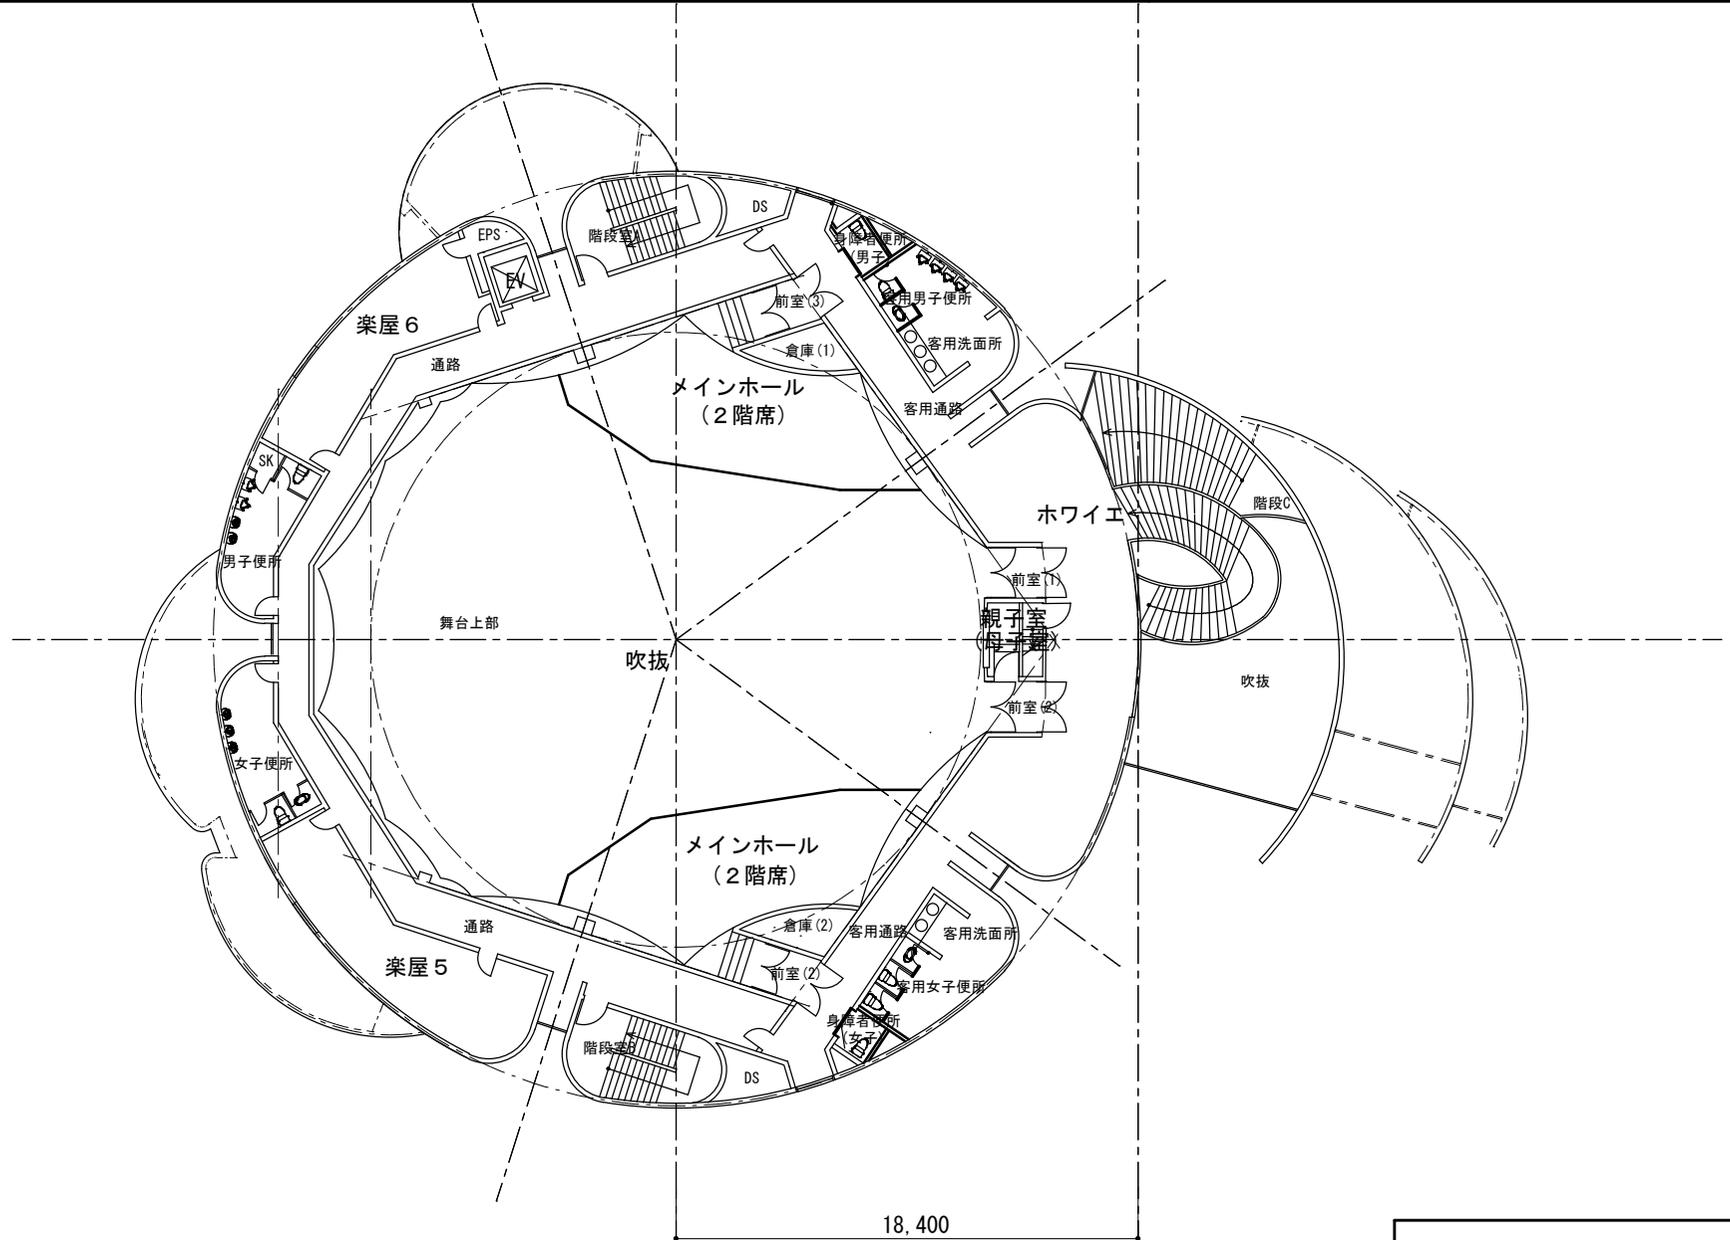

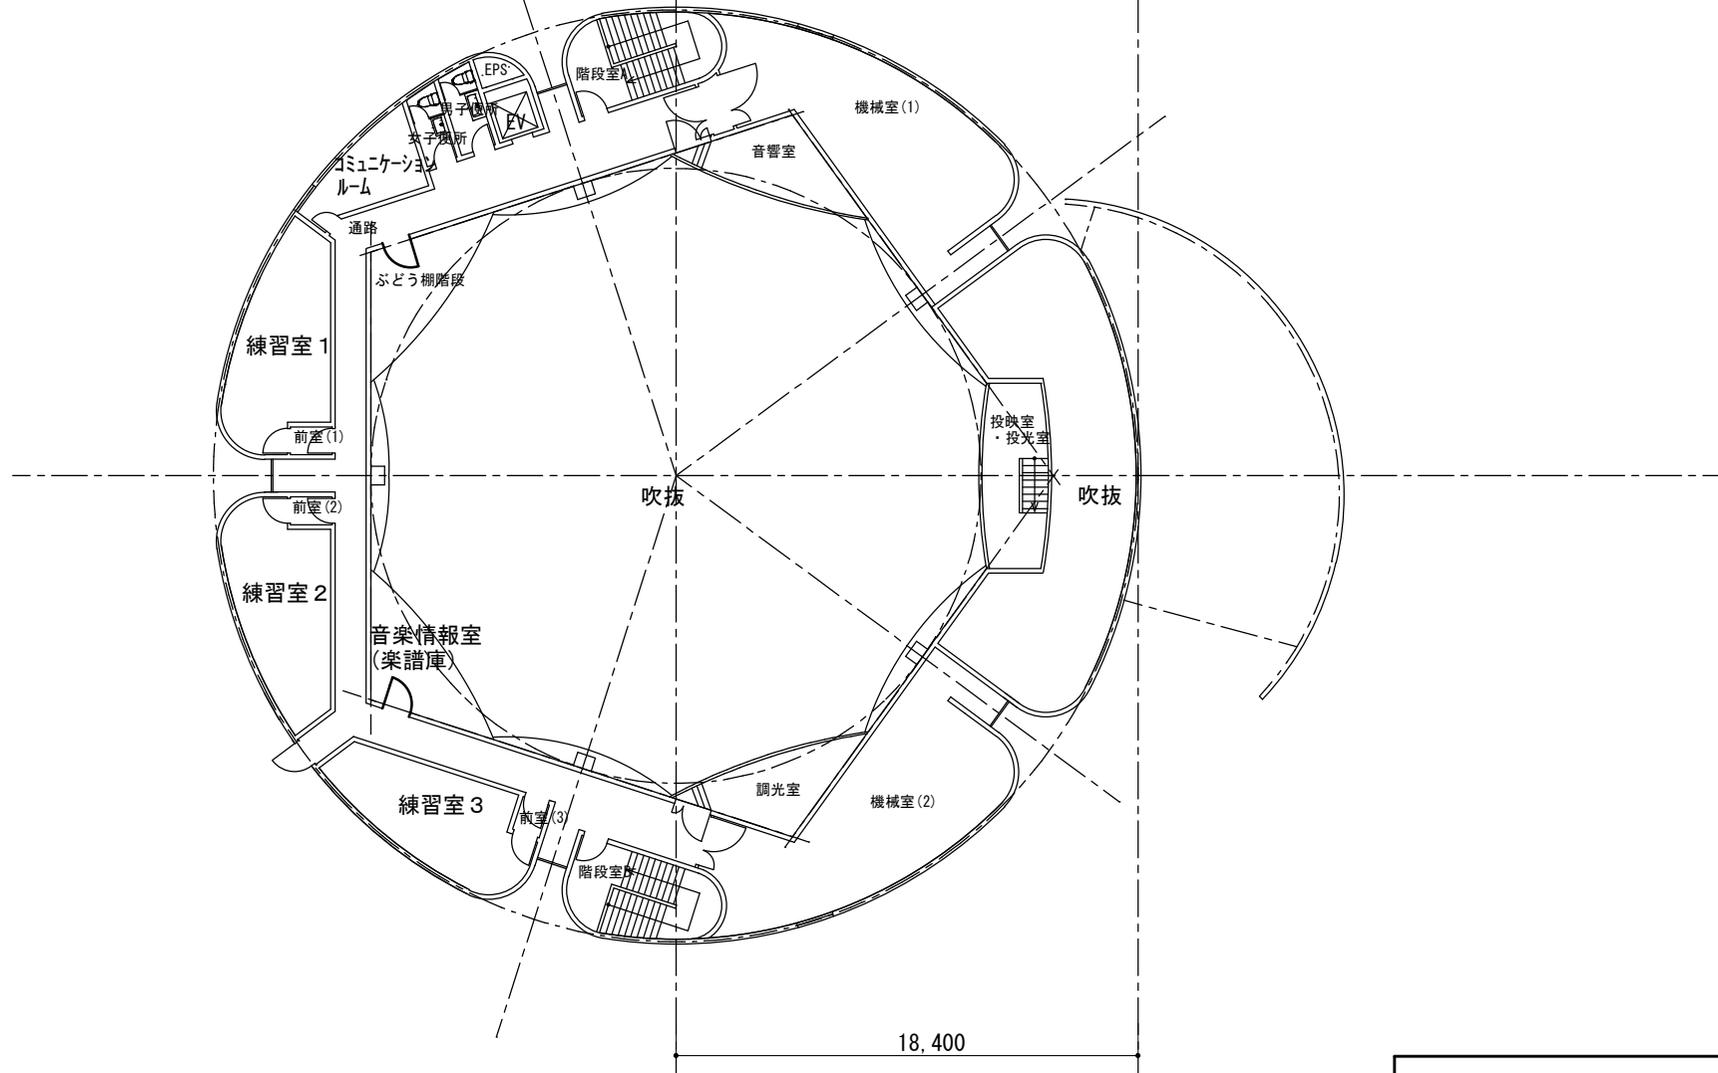


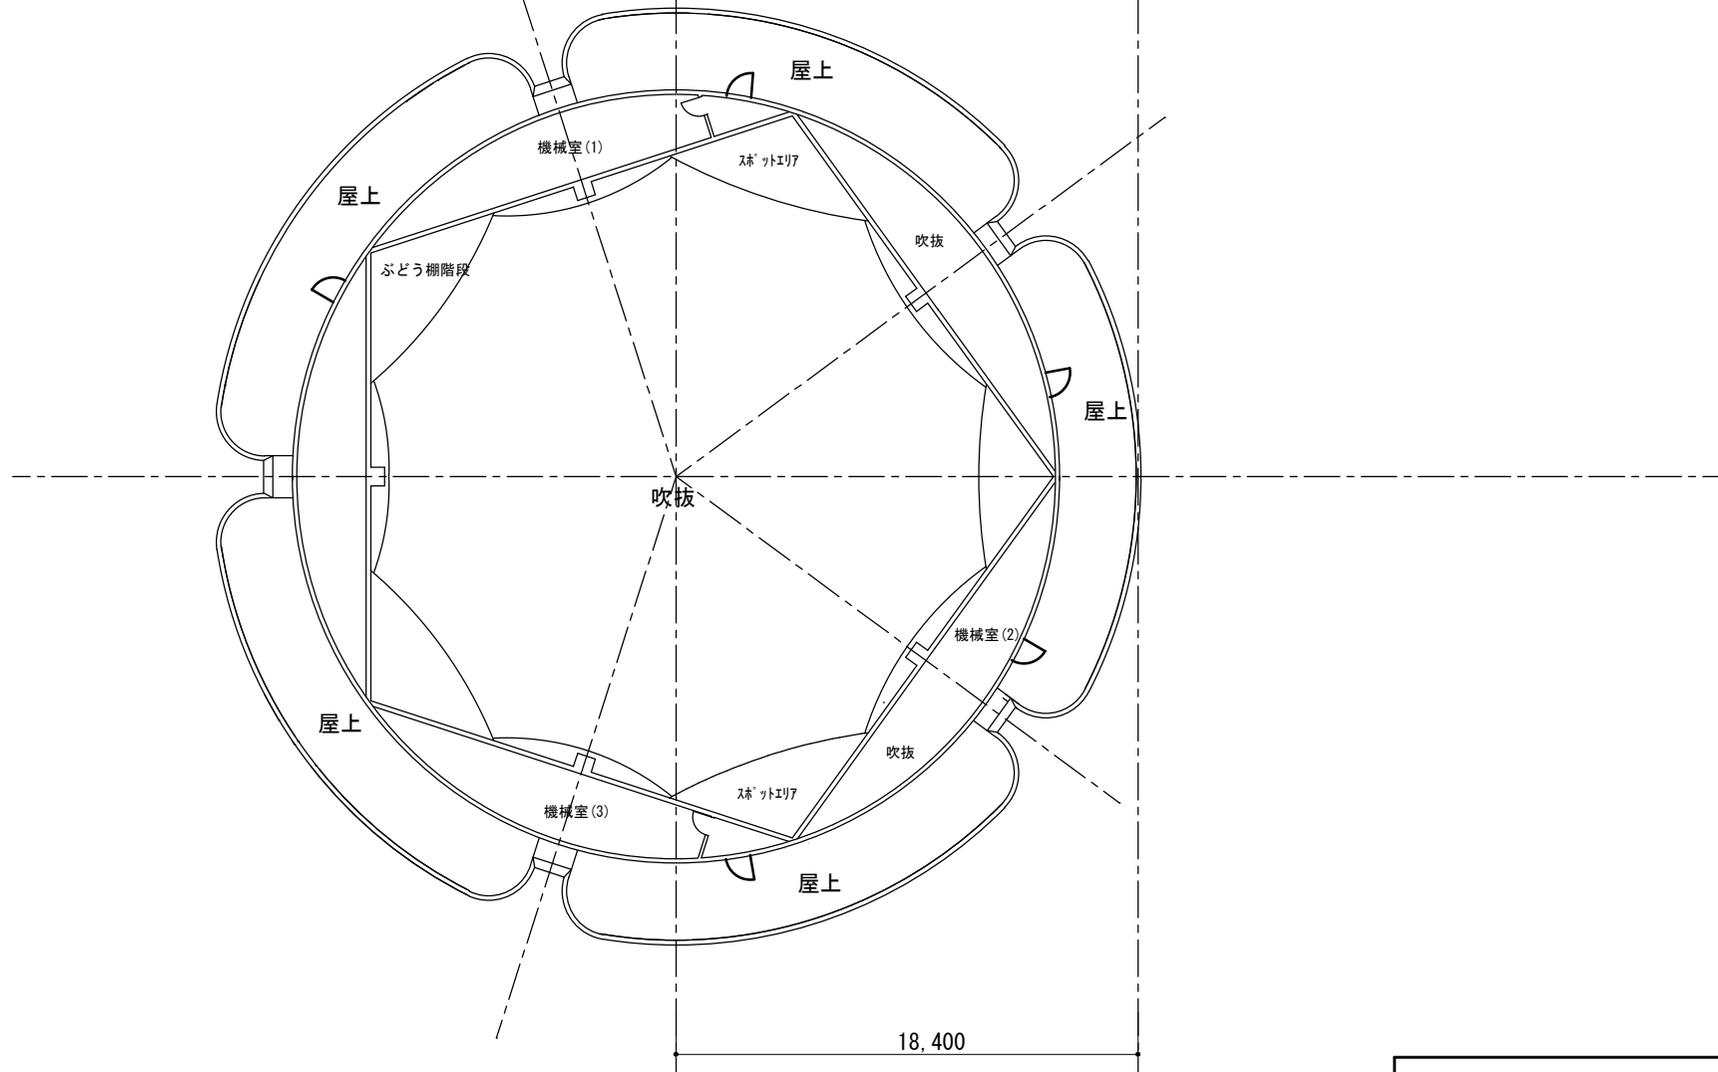


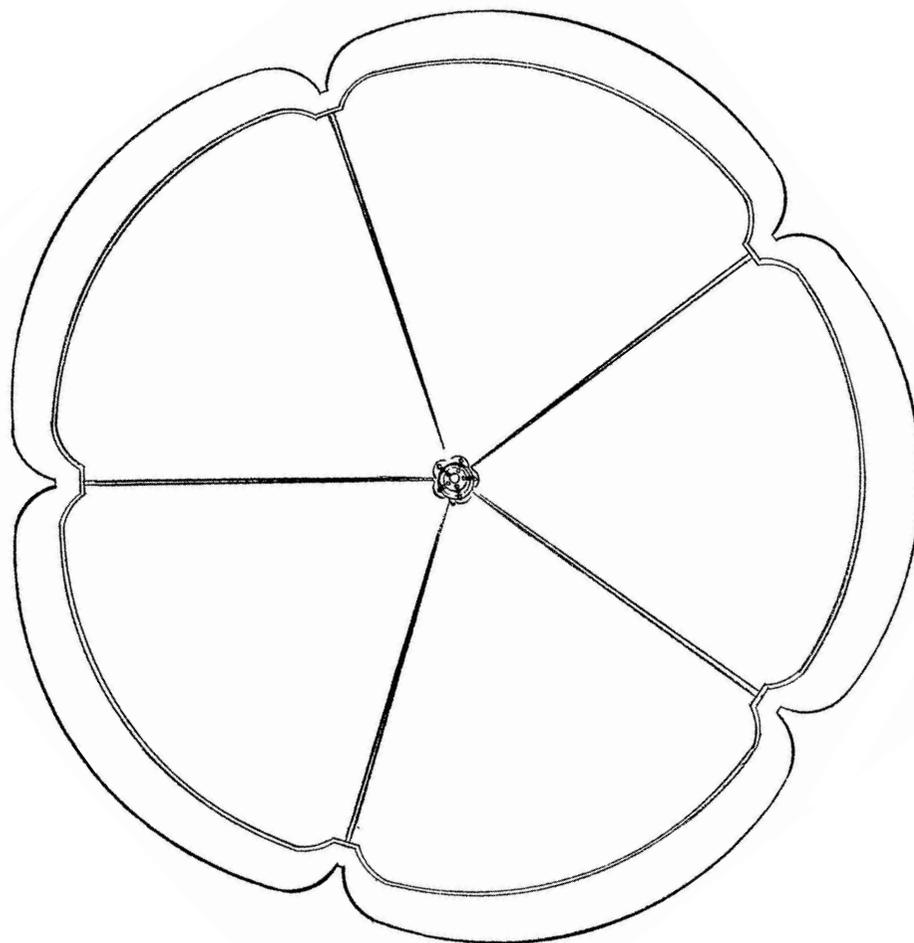

大ホール特定天井：準構造化想定範囲

エントランスロビー天井：
国土交通省告示第771号第3第2～4項の規定による
耐震天井化想定範囲

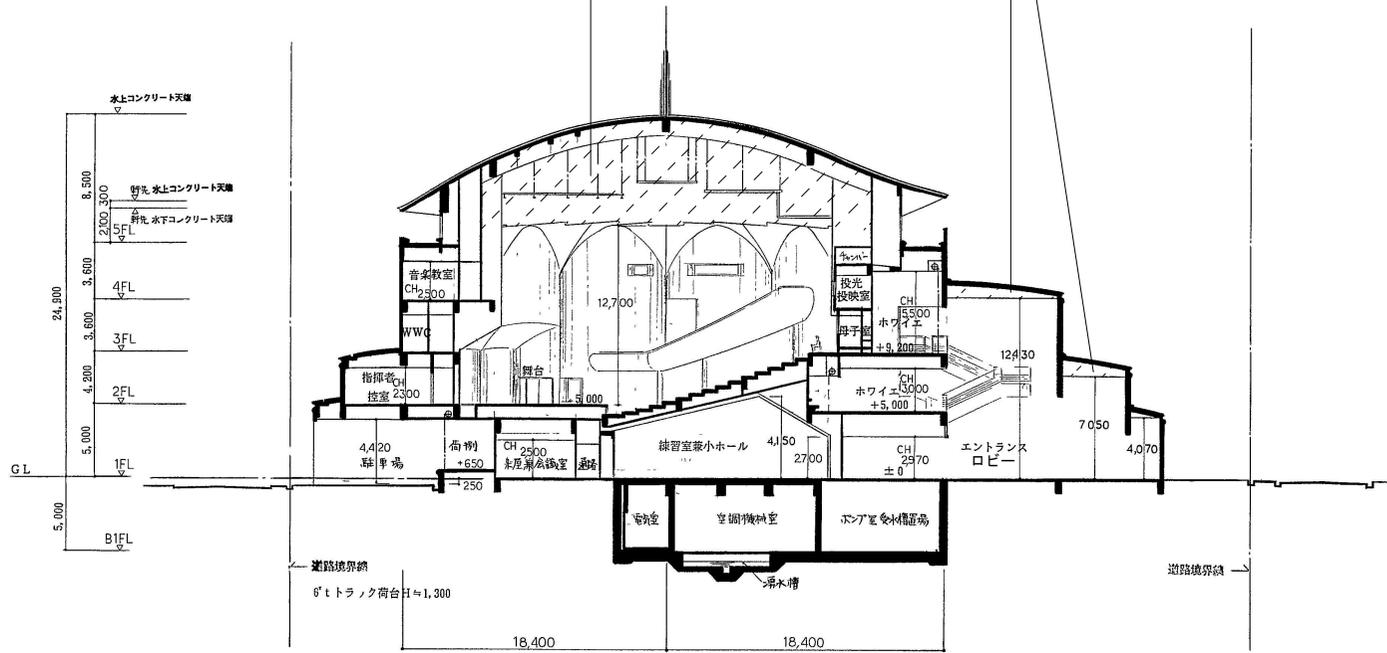

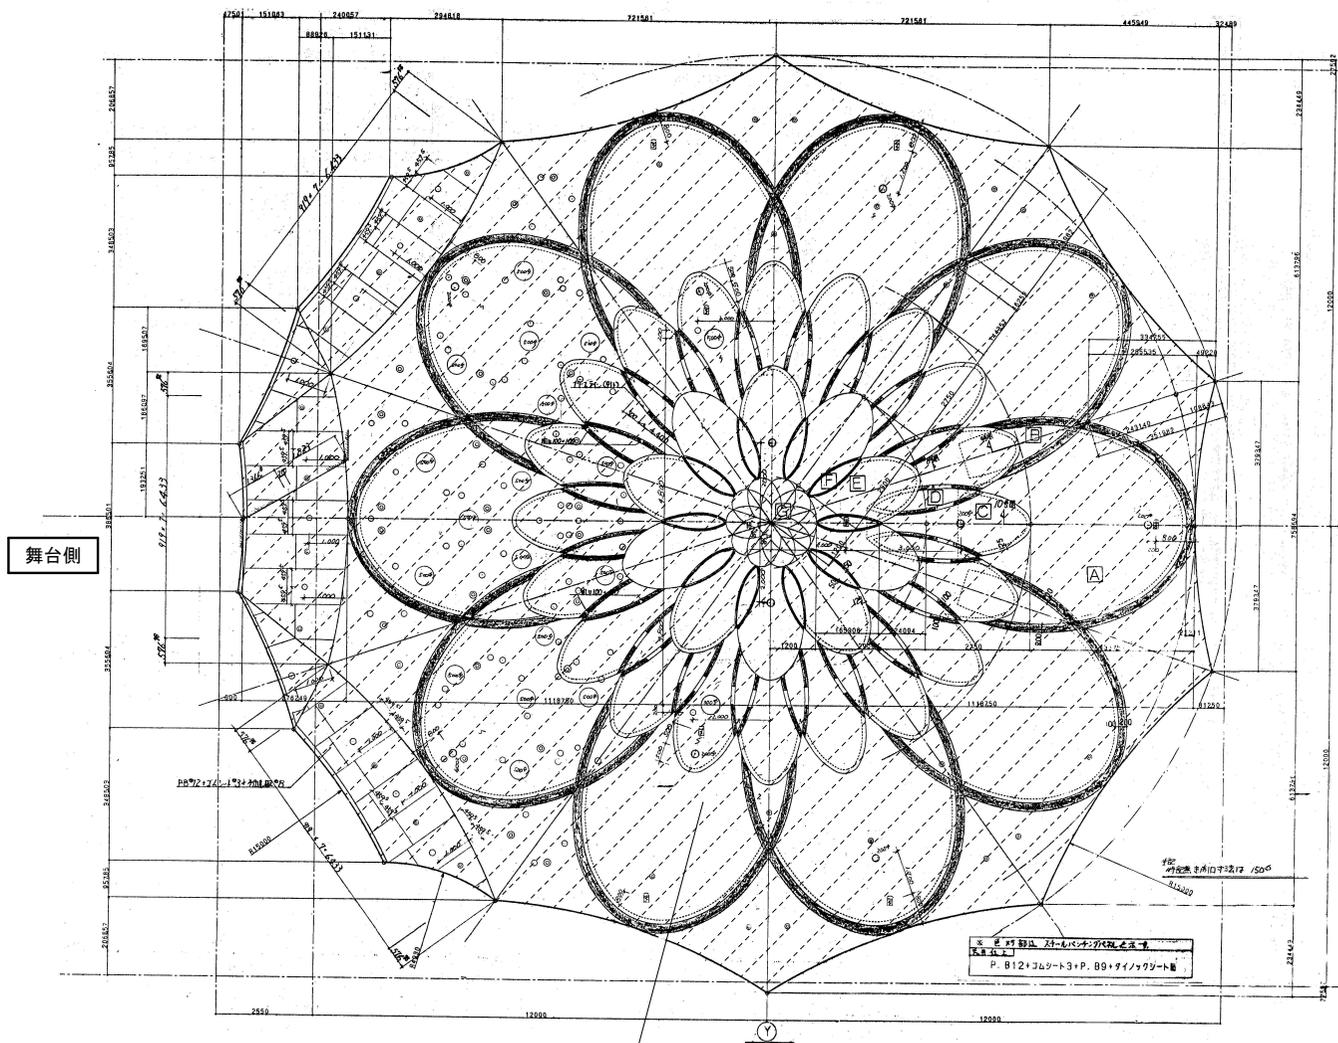

大ホール特定天井：準構造化想定範囲