

指定年月日・番号	12年 7月 31日 第 12-10
告示年月日・番号	12年 10月 14日 第 184号

承 諾 書

次の図面記載のとおり道路の位置の指定・変更・廃止を承諾します。

年 月 日

(申請者)

様

道路の幅員・幅員別の道路の延長	幅員	中塚 茂樹	延長	道路の面積	113.74 m ²
	m	m	m		
	4.70	m	22.93		

工事着手予定年月日	12年 6月 30日	工事完了予定年月日	12年 7月 10日
-----------	------------	-----------	------------

道路管理者の住所及び氏名	
--------------	--

道路となる土地の地名地番	地目	権利の種類	住 所	氏 名	印
船原2丁目10-5	宅地	所有権			
船原2丁目10-5	宅地	抵当権			

特記事項	
------	--


図面作成者の住所及び氏名	住所
	氏名

凡 例

方 位	延長	既存道路及び既指定道路 (年月日・番号記入のこと)	市町村界
申請する道路 の位置(朱書)	今後予定する道路	既 存 建 築 物 (用途記入のこと)	
標識の位置	地 番 界	予 定 建 築 物 (同 上)	
下水・側溝等	敷 地 界		

【注意】

- 承諾書の「権利の種類」欄は、土地又はその土地内の建築物若しくは工作物について該当する権利(所有権、借地権等)をそれぞれ記入すること。
- 図面にも地番号、権利の種類及び氏名を記入すること。
- 付近見取図、道路図及び標準断面図を記載し、方位は一致させること。
- 図面に字限図を記載するとともに、その転写場所、転写年月日及び転写した者の住所氏名を記入し押印すること。
- 延長は幅員別に記入すること。
- 本用紙のみで記入されない場合は、同質、同形の用紙を使用し、該当する部分において権利を有する者及び図面作成者の印で本用紙と割印して追加すること。
- 申請書(正・副)には本用紙(追加紙を含む)のコピーを添付し、本用紙は別に(同時に)提出すること。

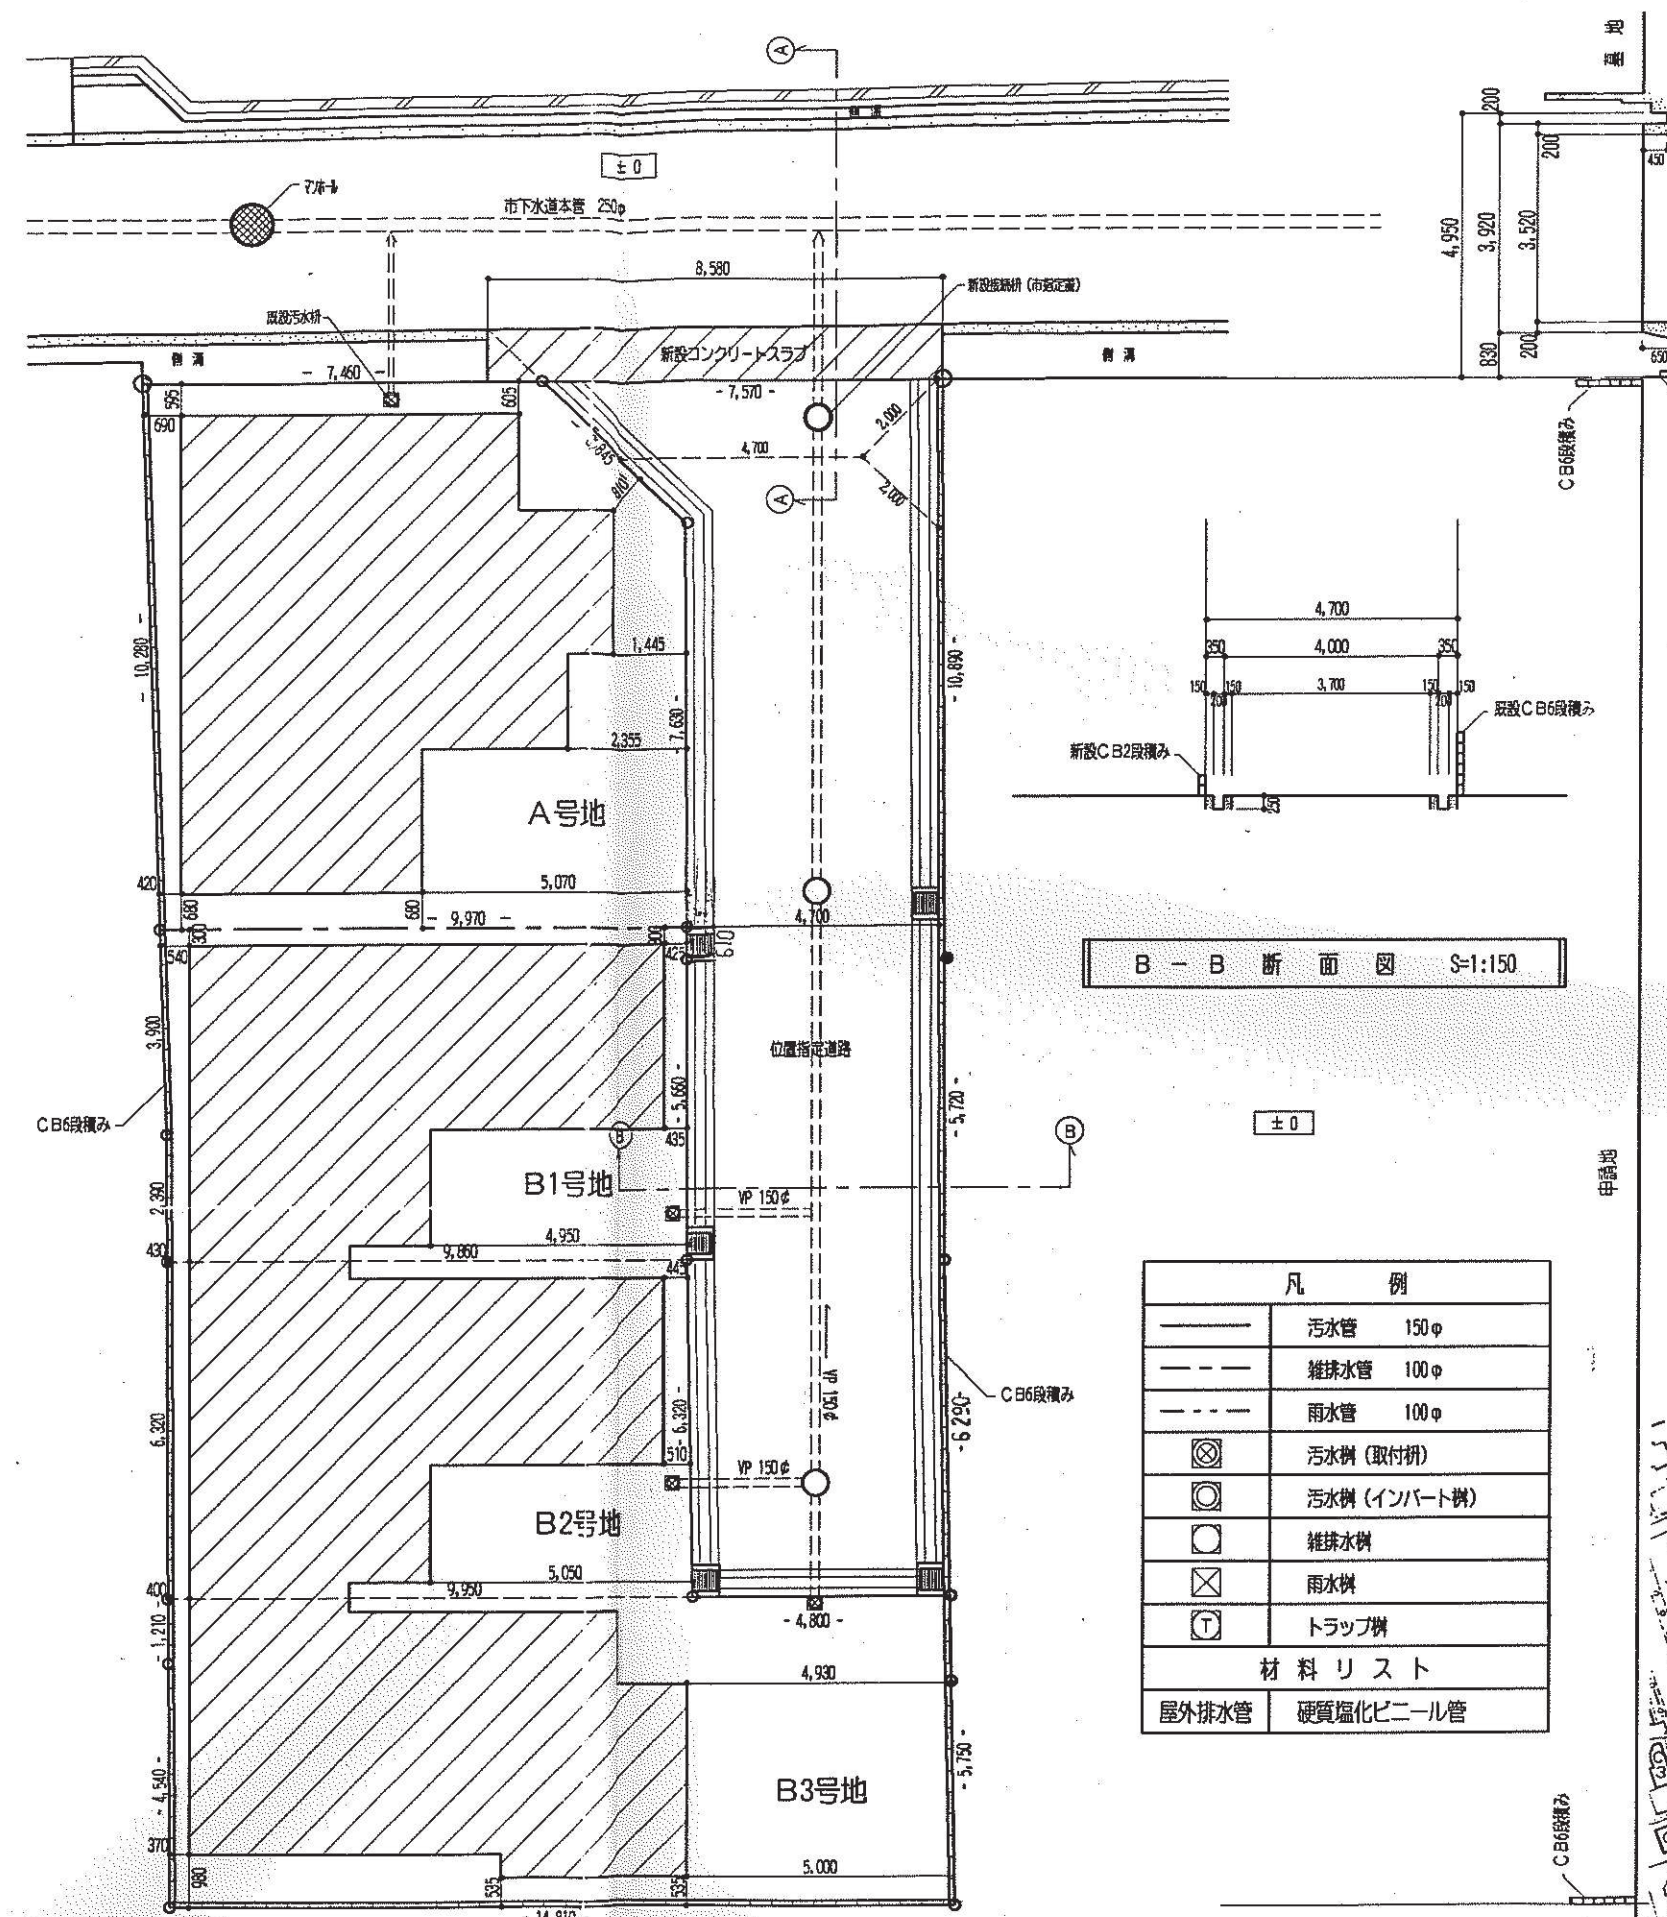

凡 例	
汚水管	150φ
雑排水管	100φ
雨水管	100φ
汚水側 (取付側)	
汚水側 (インバート側)	
雑排水側	
雨水側	
トラップ側	
材 料 リ ス ト	
屋外排水管	硬質塩化ビニール管

法務局伊丹出張所 H.12.4.25 複写

