

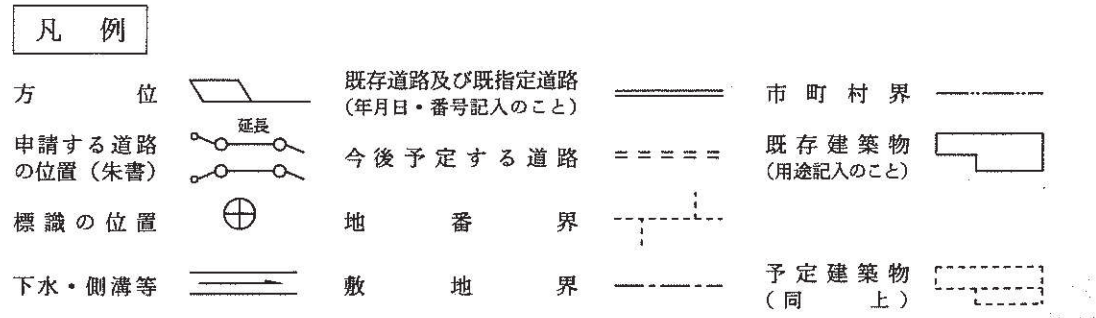
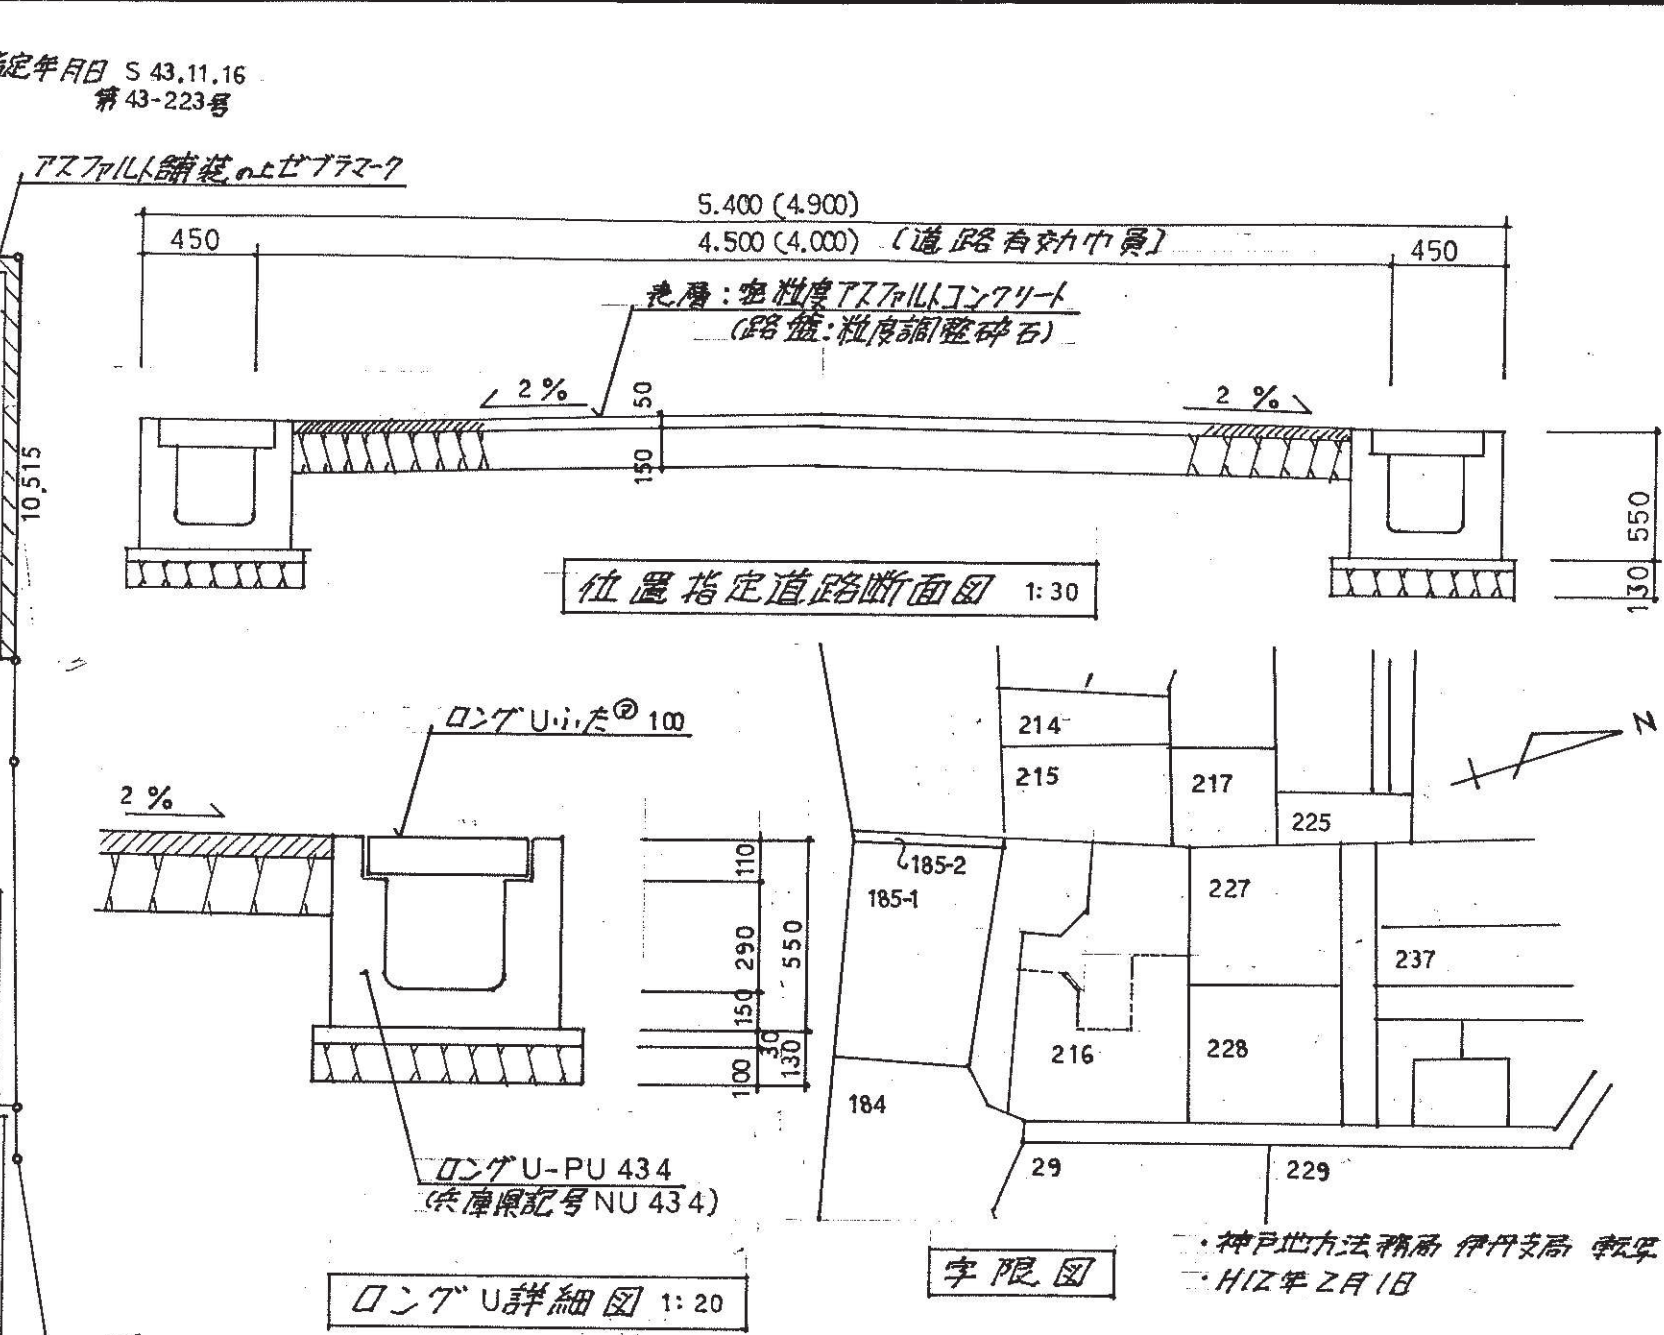


指定年月日・番号	12年 4月 27日 第12-3号
告示年月日・番号	12年 10月 12日 第184号

承 諾 書					
次の図面記載のとおり道路の位置の指定・変更・廃止を承諾します。					
年 月 日					
(申請者) 様					
道路の幅員・幅員別の道路の延長	幅員 4.9 m 5.4 m	延長 32,574 m m	道路の面積	211.80 m ²	
工事着手予定年月日	年 月 日	工事完了予定年月日	年 月 日		
道路管理者の住所及び氏名					
道路となる土地の地名地番	地 目	権利の種類	住 所	氏 名	印
伊丹市本5丁目216の一部	田	所有権			
伊丹市本5丁目216の一部	田	借当権			
伊丹市本5丁目216の一部	田	地上権設定仮登記			
特記事項					
図面作成者の住所及び氏名			住所	氏名	印

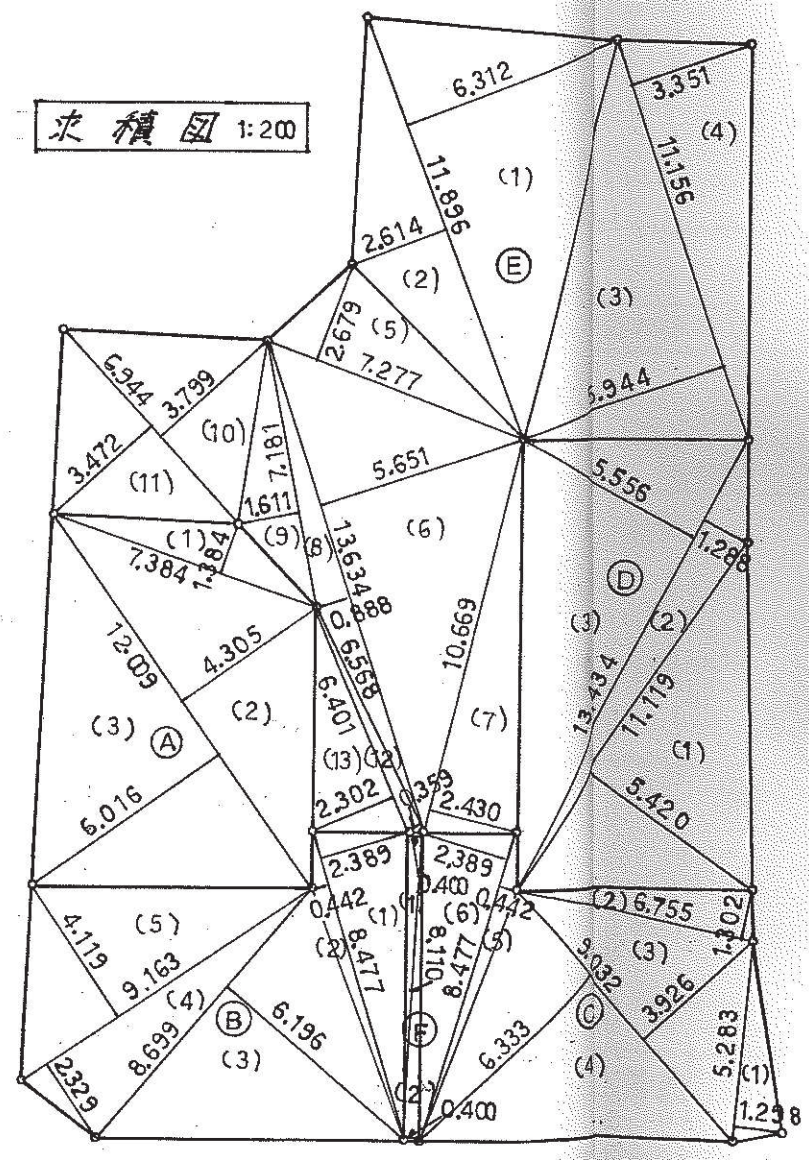

- 【注意】
- 承諾書の「権利の種類」欄は、土地又はその土地内の建築物若しくは工作物について該当する権利（所有権借地権等）をそれぞれ記入すること。
 - 図面にも地番号、権利の種類及び氏名を記入すること。
 - 付近見取図、道路図及び標準断面図を記載し、方位は一致させること。
 - 図面に字限図を記載するとともに、その転写場所、転写年月日及び転写した者の住所氏名を記入し押印すること。
 - 延長は幅員別に記入すること。
 - 本用紙のみで記入されない場合は、同質、同形の用紙を使用し、該当する部分において権利を有する者及び図面作成者の印で本用紙と割印して追加すること。
 - 申請書（正・副）には本用紙（追加紙を含む）のコピーを添付し、本用紙は別に（同時に）提出すること。

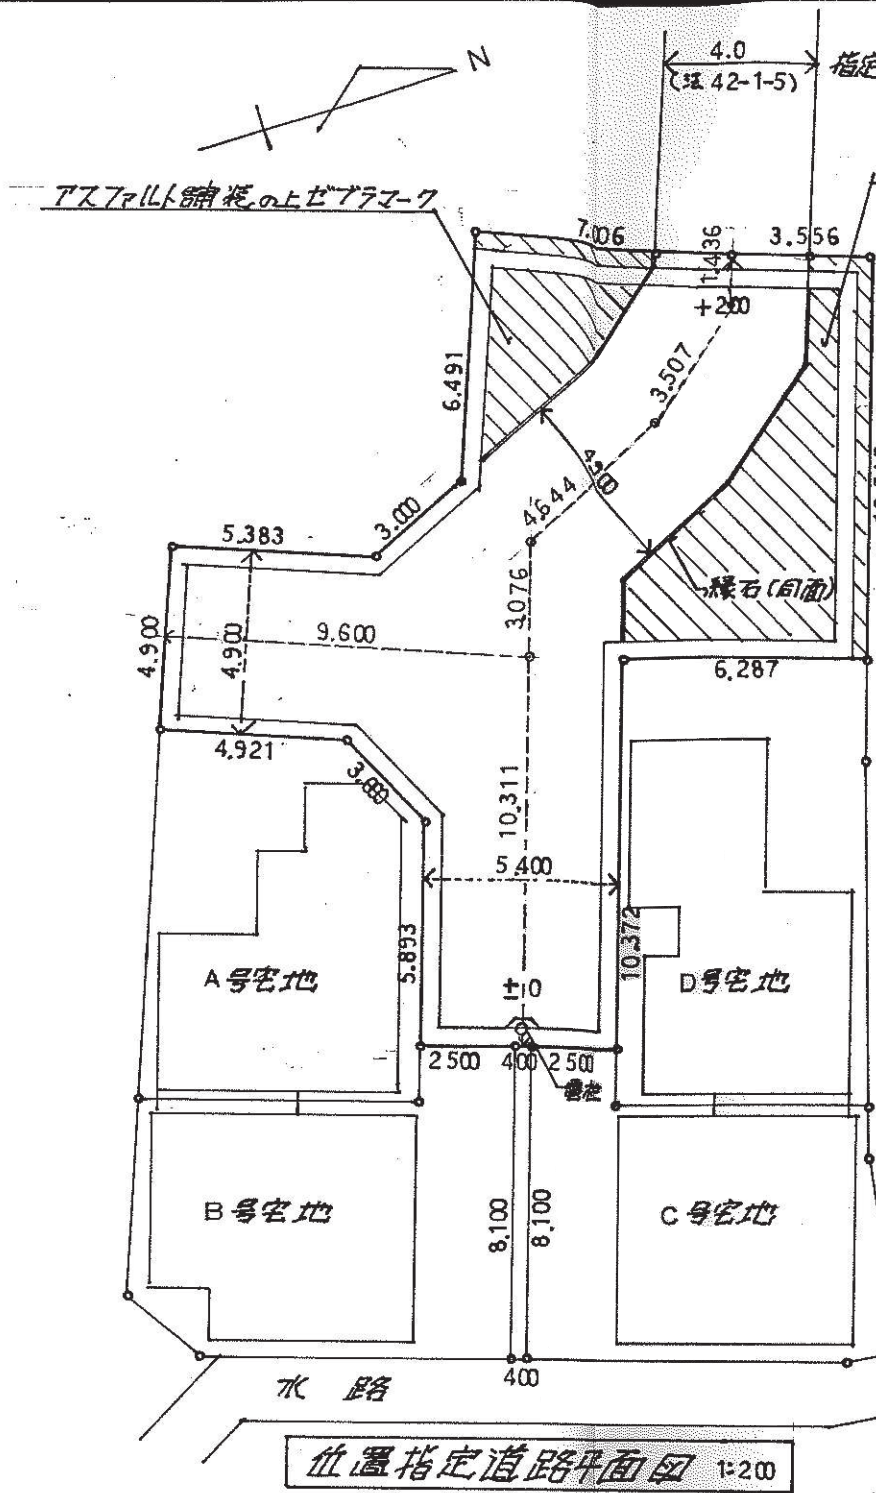


A			
符号	底辺	高さ	積面積
1	7.384	1.384	10.219456
2	12.009	4.305	51.698745
3	12.009	6.016	72.246144
		積面積	134.164345
		面積	67.0821725
		地積	67.08

B			
符号	底辺	高さ	積面積
1	8.477	2.389	20.251553
2	8.477	0.442	3.746834
3	8.699	6.196	53.899004
4	9.163	2.329	21.340627
5	9.163	4.119	37.742397
		積面積	136.980415
		面積	68.4902075
		地積	68.49

C			
符号	底辺	高さ	積面積
1	5.283	1.298	6.857334
2	6.755	1.302	8.795010
3	9.032	3.926	35.459632
4	9.032	6.333	57.199656
6	8.477	0.442	3.746834
6	8.477	2.389	20.251553
		積面積	132.310019
		面積	66.1550095
		地積	66.15

D			
符号	底辺	高さ	積面積
1	11.119	5.420	60.264980
2	13.434	1.288	17.302992
3	13.434	5.556	74.639304
		積面積	152.207276
		面積	76.1036380
		地積	76.10

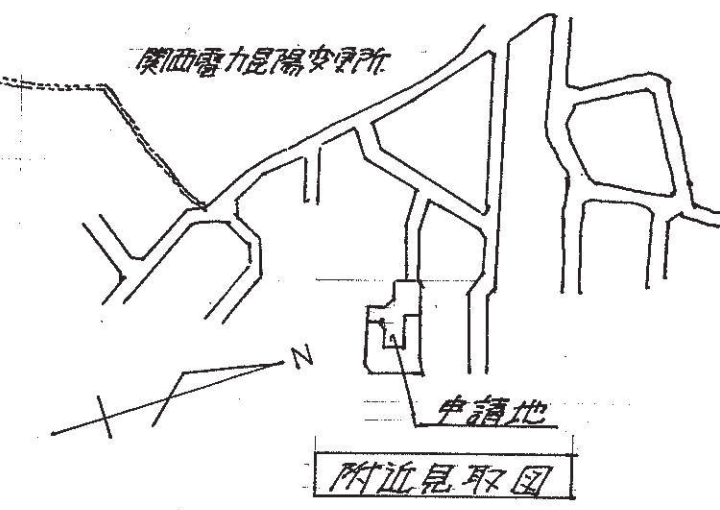

E			
符号	底辺	高さ	積面積
1	11.896	6.312	75.087552
2	11.896	2.614	31.096144
3	11.156	5.944	66.311264
4	11.156	3.351	37.383756
5	7.277	2.679	19.495083
6	13.634	5.651	77.045734
7	10.669	2.430	25.925670
8	13.634	0.888	12.106992
9	7.181	1.611	11.568591
10	6.944	3.799	26.380256
11	6.944	3.472	24.109568
12	6.568	0.359	2.357912
13	6.401	2.302	14.735102
		積面積	423.603624
		面積	211.801812
		地積	211.80

F			
符号	底辺	高さ	積面積
1	8.110	0.400	3.244000
2	8.110	0.400	3.244000
		積面積	6.488000
		面積	3.244
		地積	3.24