

指定年月日・番号	14年 5月 27日 第14-4号
告示年月日・番号	15年 6月 27日 第137号

承諾書

次の図面記載のとおり道路の位置の指定・指定の取消しを承諾します。

年 月 日

(申請者)

様

道路の幅員・幅員別の道路の延長	幅員 5.00 m 延長 27.49 m	道路の面積	141.47 m ²
-----------------	-------------------------	-------	-----------------------

工事着手予定年月日	年 月 日	工事完了予定年月日	年 月 日
-----------	-------	-----------	-------

道路管理者の住所及び氏名	電話	番
--------------	----	---

道路となる土地の地名地番	地 目	権利の種類	住 所	氏 名	印
--------------	-----	-------	-----	-----	---

伊丹市地蔵5丁目2-1	宅 地	所有権			
-------------	-----	-----	--	--	--

--	--	--	--	--	--

--	--	--	--	--	--

--	--	--	--	--	--

伊丹市地蔵5丁目2-1	宅 地	所有権			
-------------	-----	-----	--	--	--

--	--	--	--	--	--

--	--	--	--	--	--

--	--	--	--	--	--

--	--	--	--	--	--

--	--	--	--	--	--

--	--	--	--	--	--

--	--	--	--	--	--

特記事項	
------	--

図面作成者の住所及び氏名	住所 氏名
--------------	----------

--	--

凡 例	
-----	--

方 位	→	既存道路及び既指定道路 (年月日・番号記入のこと)	市 町 村 界
-----	---	------------------------------	---------

申請する道路 の位置(朱書)	→	今後予定する道路	既存建築物 (用途記入のこと)
-------------------	---	----------	--------------------

標識の位置	⊕	地 番 界	予 定 建 築 物 (同 上)
-------	---	-------	--------------------

下水・側溝等	→	敷 地 界	
--------	---	-------	--

--	--

--	--

--	--

--	--

--	--

--	--


--	--

--	--


--	--



附近見取図

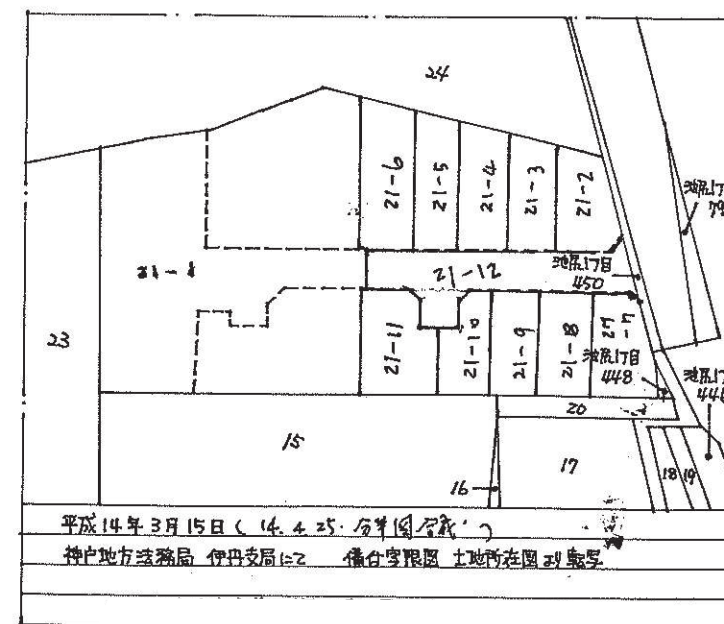


字 限 図

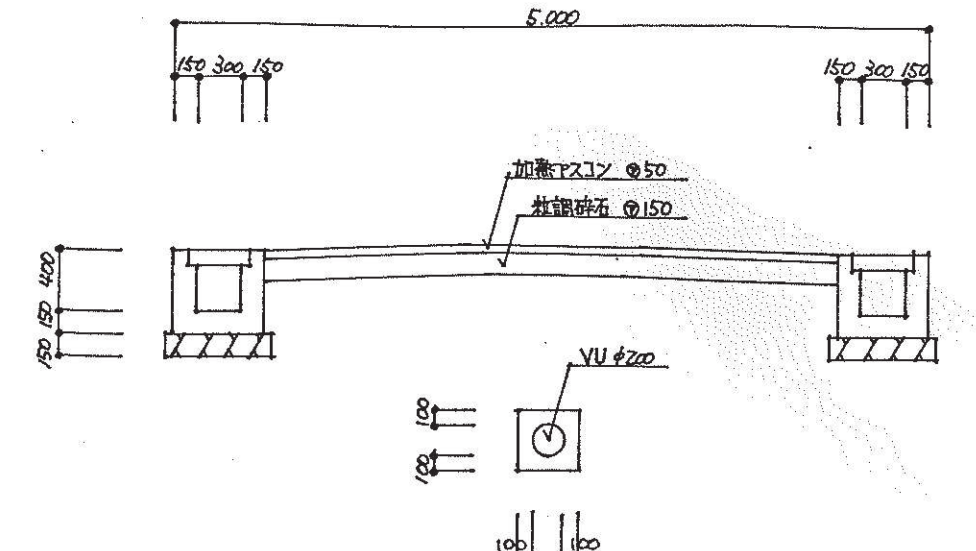

(A)-(A') 断 面 図

S=1:50

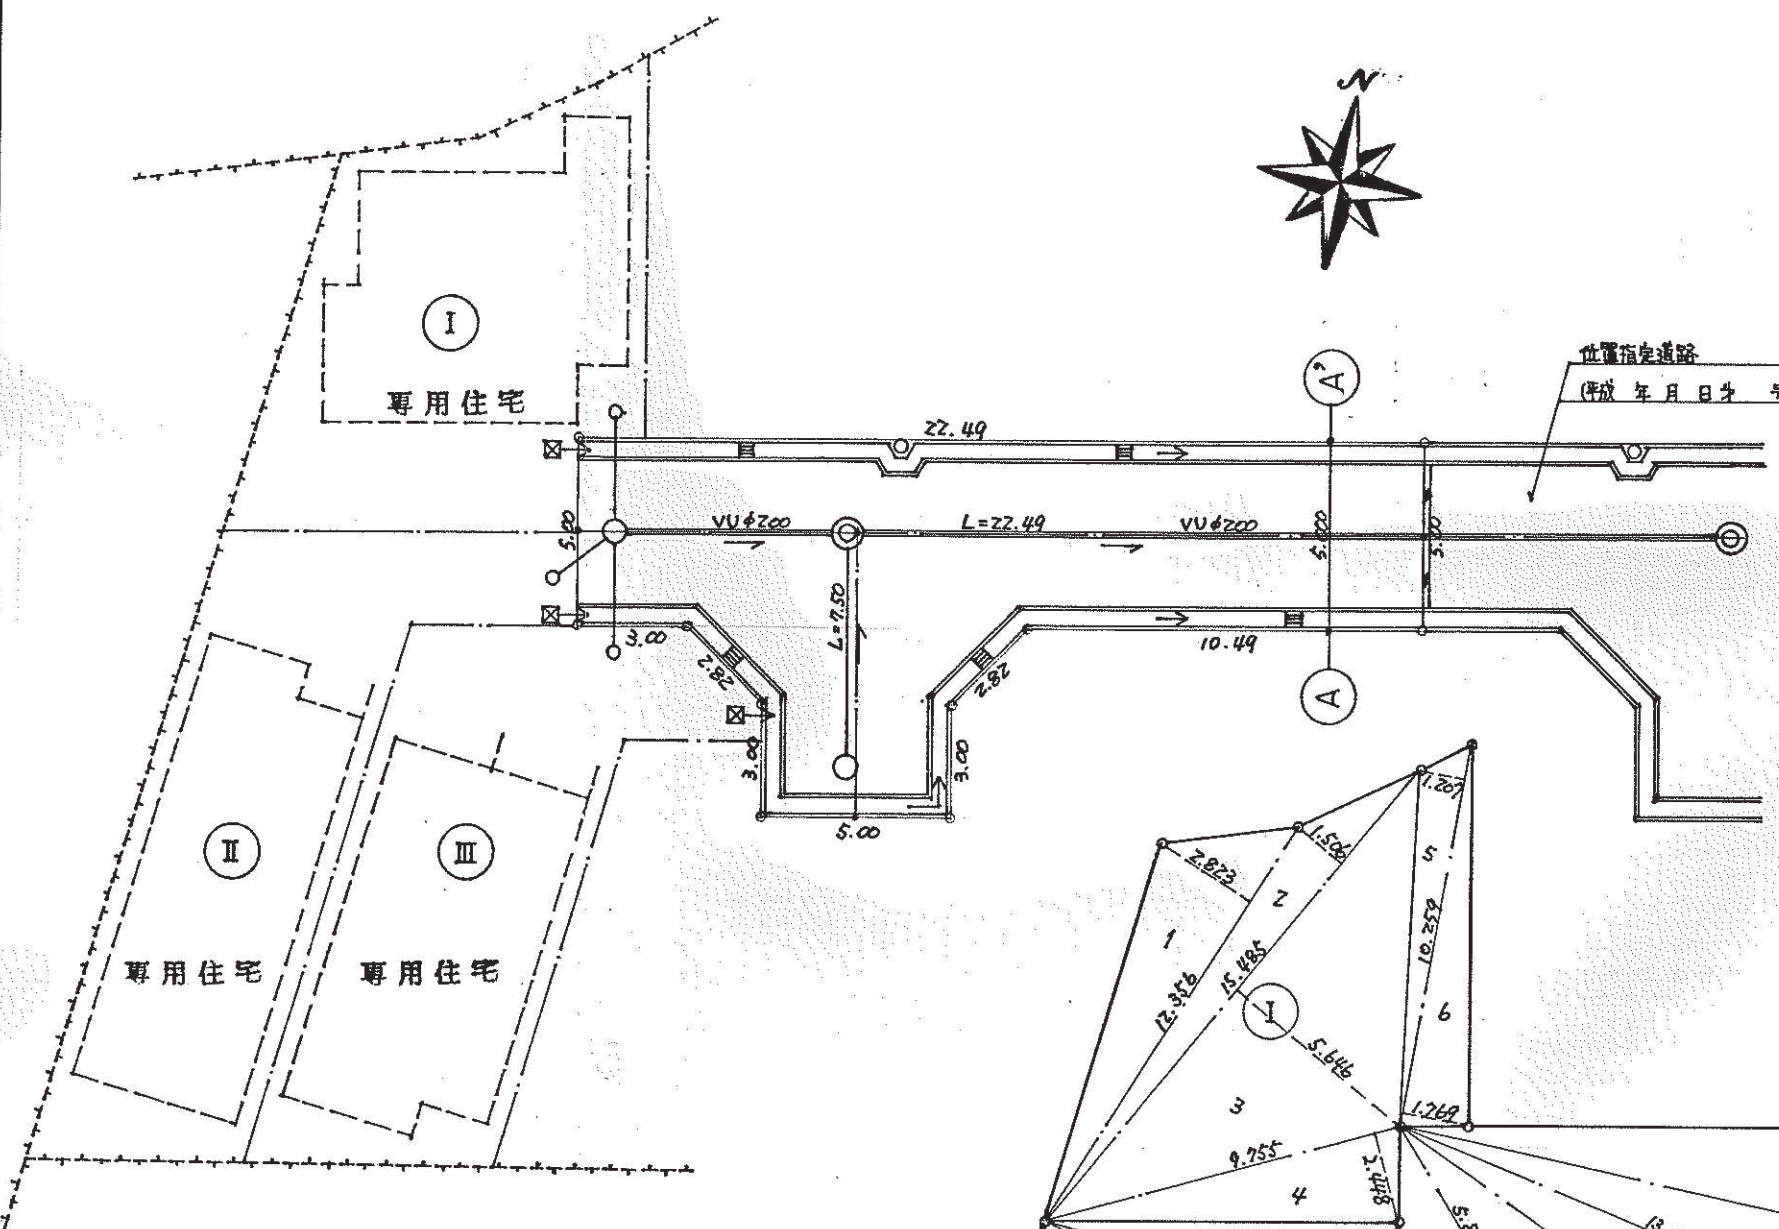

道 路 平 面 図

S=1:200

敷地面積 求 積 表				
	底 辺	高 寸	倍 面 積	
I	1	12.356	2.823	34.880988
	2	15.485	1.506	23.320410
	3	15.485	5.646	87.428310
	4	9.755	2.448	23.880260
	5	10.259	1.207	12.382613
	6	10.259	1.769	18.148171
II	計			200.040732
	1/2			100.020366
III	1	16.718	5.735	95.877230
	2	16.718	4.912	82.118816
	3	9.738	1.115	10.857870
	4	9.738	2.886	28.123488
	5			212.087284
	1/2			106.043642
IV	1	14.517	6.524	94.708908
	2	14.517	5.192	75.372264
	3	9.866	1.111	10.961126
	4	9.866	0.952	9.392432
	5	9.866	1.580	14.997860
	1/2			205.232590
V	計			102.616295
	1/2			51.308147
VI	1	5.831	2.572	14.997332
	2	12.207	2.376	28.003832
	3	7.280	1.874	10.002720
	4	5.831	2.572	14.997332
	5	5.831	2.572	14.997332
	6	13.000	2.615	33.995000
VII	計			282.961816
	1/2			141.478908
合計				950.169711

敷地面積 求 積 図

S=1:200