


指定年月日・番号	19年4月18日 第18-21号
告示年月日・番号	19年4月18日 第67号


承 諾 書					
次の図面記載のとおり道路の位置の指定・指定の取消を承諾します。					
年 月 日					
(申請者) 様					
道路の幅員・幅員別の道路の延長	幅員4.300m 延長27.243m	道路の面積	124.76 m ²		
工事着手予定年月日	18年12月 / 日	工事完了予定年月日	19年2月28日		
道路管理者の住所及び氏名					
道路となる土地の地名地番	地 目	権利の種類	住 所	氏 名	印
伊丹市北河原2丁目136-4	雑種地	所有権			
伊丹市北河原2丁目136-4	雑種地	根拠当権			
特記事項					
図面作成者の住所及び氏名	住所 氏名				

凡 例

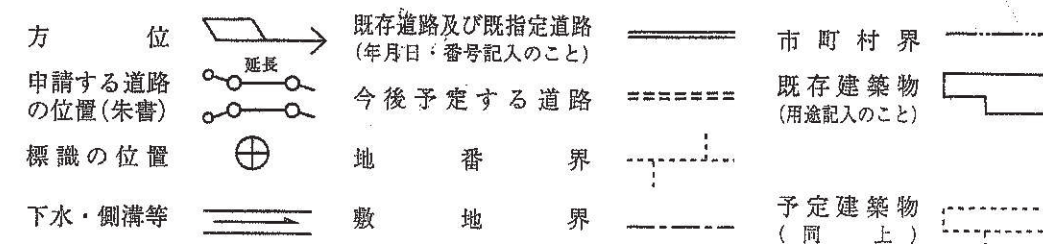

[注意]


- 承諾書の「権利の種類」欄は、土地又はその土地内の建築物若しくは工作物について該当する権利(所有権、借地権等)をそれぞれ記入すること。
- 図面にも地番号、権利の種類及び氏名を記入のこと。
- 付近見取図、道路図及び標準断面図を記載し、方位は一致させること。
- 図面に字限図を記載するとともに、その転写場所、転写年月日及び転写した者の住所氏名を記入し押印すること。
- 延長は幅員別に記入すること。
- 本用紙のみで記入されない場合は、同質、同形の用紙を使用し、該当する部分において権利を有する者及び図面作成者の印で本用紙と割印して追加すること。
- 申請書(正・副)には本用紙(追加紙を含む)のコピーを添付し、本用紙は別に(同時)に提出すること。

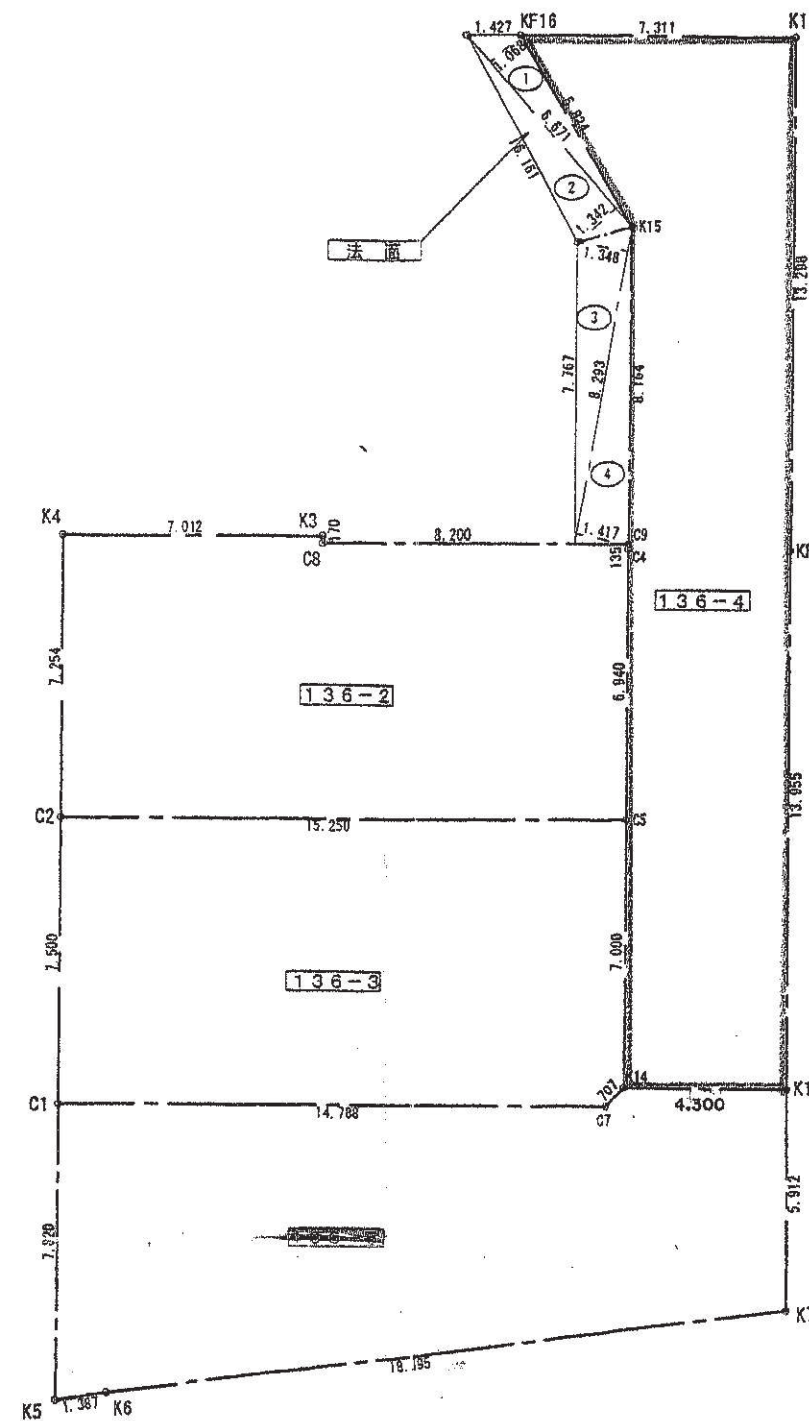


区画	高さ	面積
1	6.671	1.068
2	6.671	1.342
3	8.293	1.348
4	8.293	1.417
合計		39.007255
1/2		19.5036275
敷地面積		19.50m ²

地 番	NO	Xn	Yn	Xn - (Yn+1 - Yn-1)	距離
136-2	KF16	489.883	79.443	3204.069264	7.01
	K1	489.325	86.443	3403.535353	0.17
	KF8	486.050	86.452	3977.372450	8.20
	K13	472.120	94.637	3981.224490	0.13
	K14	471.879	94.645	205.491285	6.94
	C5	478.867	95.060	-7090.104802	15.24
	C2	477.927	79.839	-7463.785959	7.25
合計				218.002103	
地積				109.00 m ²	
坪数				32.97 坪	

地 番	NO	Xn	Yn	Xn - (Yn+1 - Yn-1)	距離
136-3	C2	477.927	79.839	7078.576797	15.24
	C5	478.867	95.060	7489.001013	7.00
	K14	471.879	94.645	-24.065829	0.70
	C7	471.349	95.009	-7178.173921	14.78
	C1	470.438	80.249	-7136.544460	7.50
合計				228.793600	
地積				114.396800 m ²	
坪数				34.60 坪	

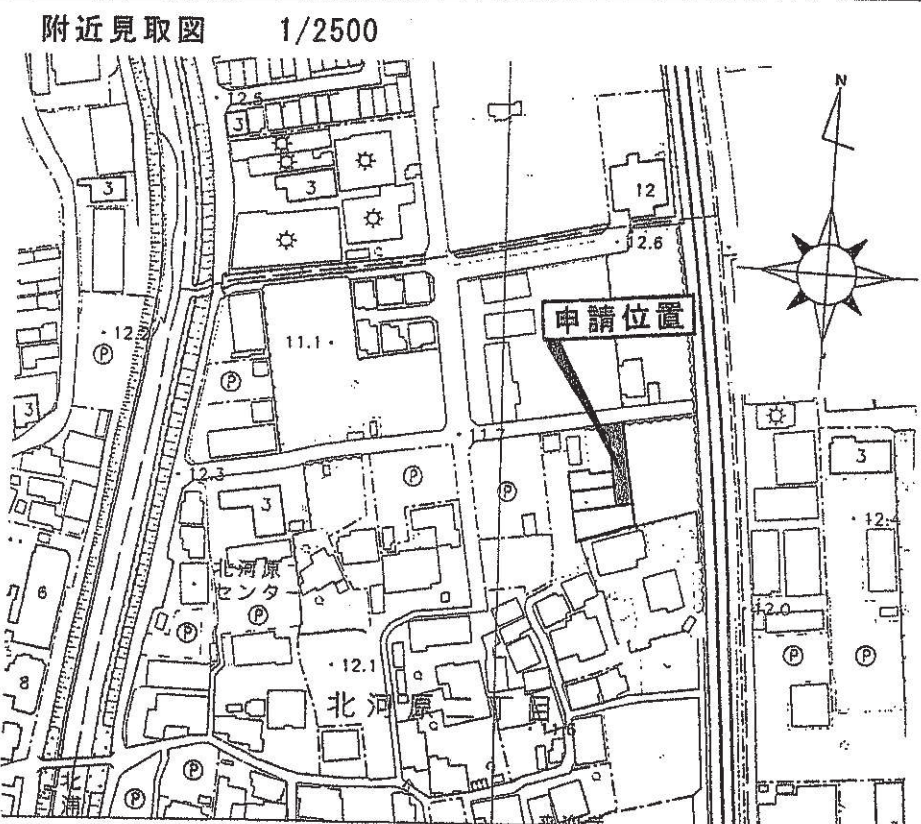

字限図

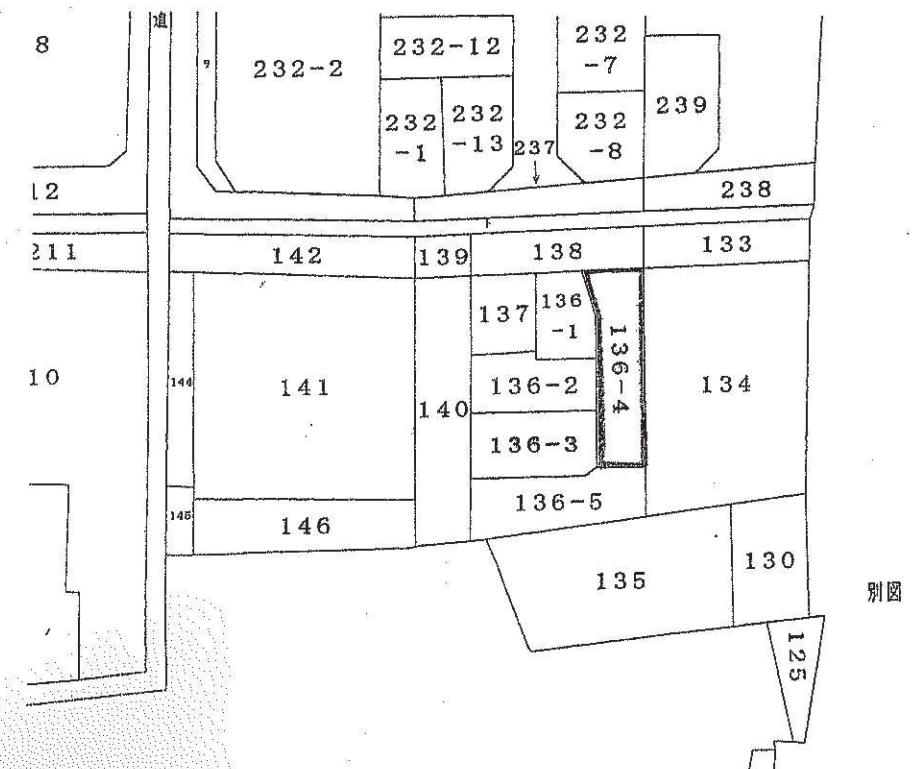

転写場所：神戸地方支務局伊丹支局
転写日：平成19年3月5日

地 番	NO	Xn	Yn	Xn - (Yn+1 - Yn-1)	距離
136-4	KF16	489.883	90.862	1997.527532	7.31
	K1	489.325	98.160	4034.046675	13.29
	KF8	486.050	98.941	768.456800	13.95
	K13	472.120	99.776	-1634.951560	4.30
	K14	471.879	95.478	-2225.381364	7.00
	C5	478.867	95.060	-398.896211	6.94
	C4	485.795	94.645	-205.491285	0.13
	C9	485.930	94.637	-237.619770	8.16
	K15	494.080	94.156	-1865.152000	5.82
合計				249.538817	
地積				124.7694085 m ²	
坪数				37.74 坪	

地 番	NO	Xn	Yn	Xn - (Yn+1 - Yn-1)	距離
136-5	C1	470.438	80.249	6742.787694	14.78
	C7	471.349	95.009	7178.173921	0.70
	K14	471.879	95.478	2249.447183	4.30
	K13	472.120	99.776	2196.302240	5.91
	K7	466.218	100.130	-8271.639756	18.39
	K6	462.913	82.034	-9005.509502	1.36
	K5	462.629	80.676	-825.782765	7.82
合計				263.769185	
地積				131.8845925 m ²	
坪数				39.69 坪	

法面 + 136-2 + 136-3 + 136-4 + 136-5 = 申請区域面積
19.50 + 109.00 + 114.39 + 124.76 + 131.88 = 499.53m²