


1419-17

指定年月日・番号	20年 2月 12日 第19-17号
告示年月日・番号	20年 2月 12日 第18号

承 諾 書					
次の図面記載のとおり道路の位置の指定・指定の取消を承諾します。					
年 月 日					
(申請者) 様					
道路の幅員・幅員別の道路の延長	幅員4.90m m m	延長42.40m m m	道路の面積	204.78 m ²	
工事着手予定年月日	平成19年 11月 1日	工事完了予定年月日	平成20年 1月 30日		
道路管理者の住所及び氏名					
道路となる土地の地名地番	地 目	権利の種類	住 所	氏 名	印
伊丹市中野東2丁目17番1の1の一部	雑種地	所有権			
伊丹市中野東2丁目19番1の1の一部	宅地	所有権			
伊丹市中野東2丁目20番1の1の一部	宅地	所有権			
伊丹市中野東2丁目17番1の1の一部	雑種地	所有権			
伊丹市中野東2丁目19番1の1の一部	宅地	所有権			
伊丹市中野東2丁目20番1の1の一部	宅地	所有権			
特記事項					
図面作成者の住所及び氏名			住所	氏名	


凡 例

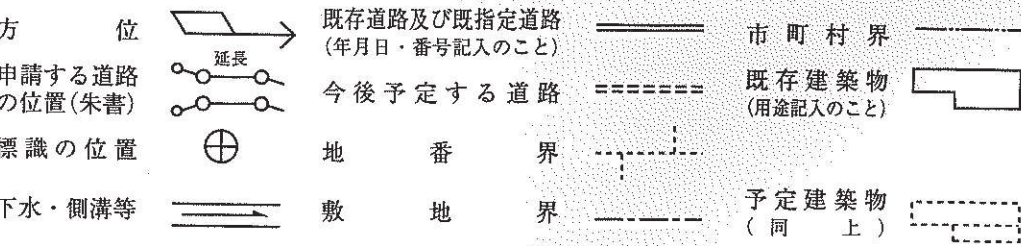

[注意]


1. 承諾書の「権利の種類」欄は、土地又はその土地内の建築物若しくは工作物について該当する権利(所有権・借地権等)をそれぞれ記入すること。
2. 図面にも地番、権利の種類及び氏名を記入すること。
3. 付近見取図、道路図及び標準断面図を記載し、方位は一致させること。
4. 図面に字限図を記載するとともに、その転写場所、転写年月日及び転写した者の住所氏名を記入し押印すること。
5. 延長は幅員別に記入すること。
6. 本用紙のみで記入されない場合は、同質、同形の用紙を使用し、該当する部分において権利を有する者及び図面作成者の印で本用紙と割印して追加すること。
7. 申請書(正・副)には本用紙(追加紙を含む)のコピーを添付し、本用紙は別に(同時に)提出すること。

造成計画図 1/200

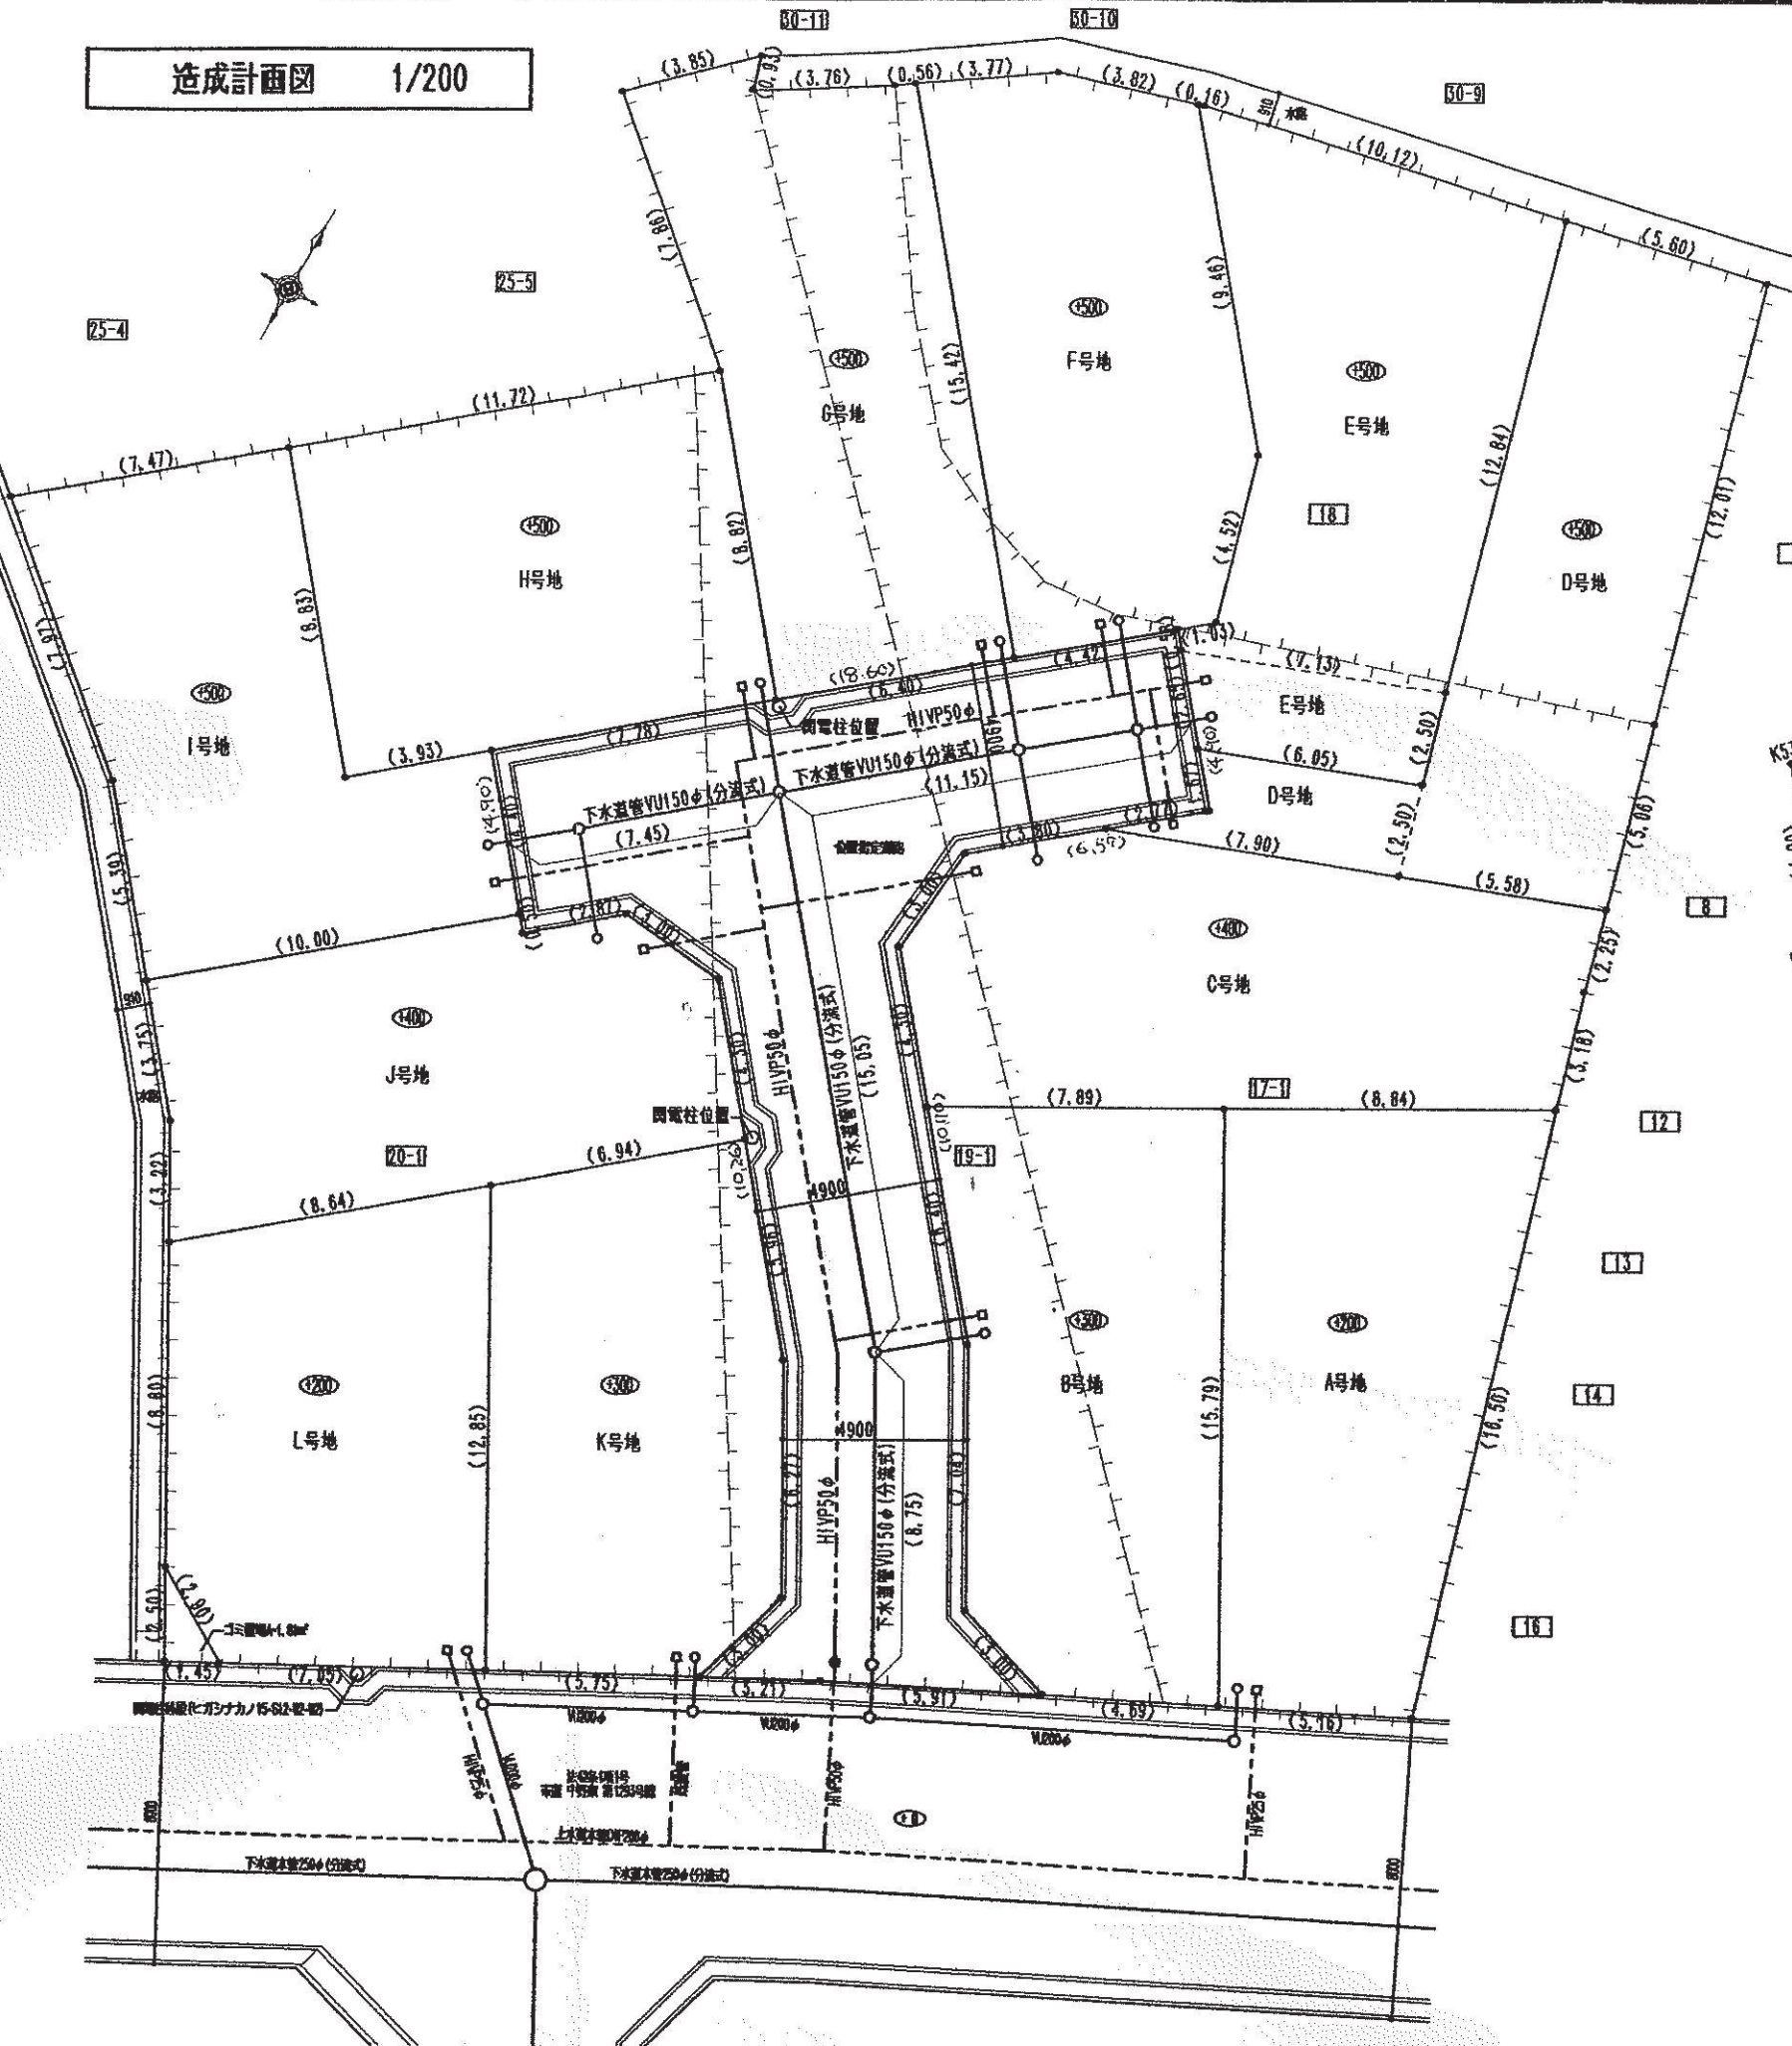

字限図

平成19年12月1日神戸地方裁判所伊丹支部にて複写

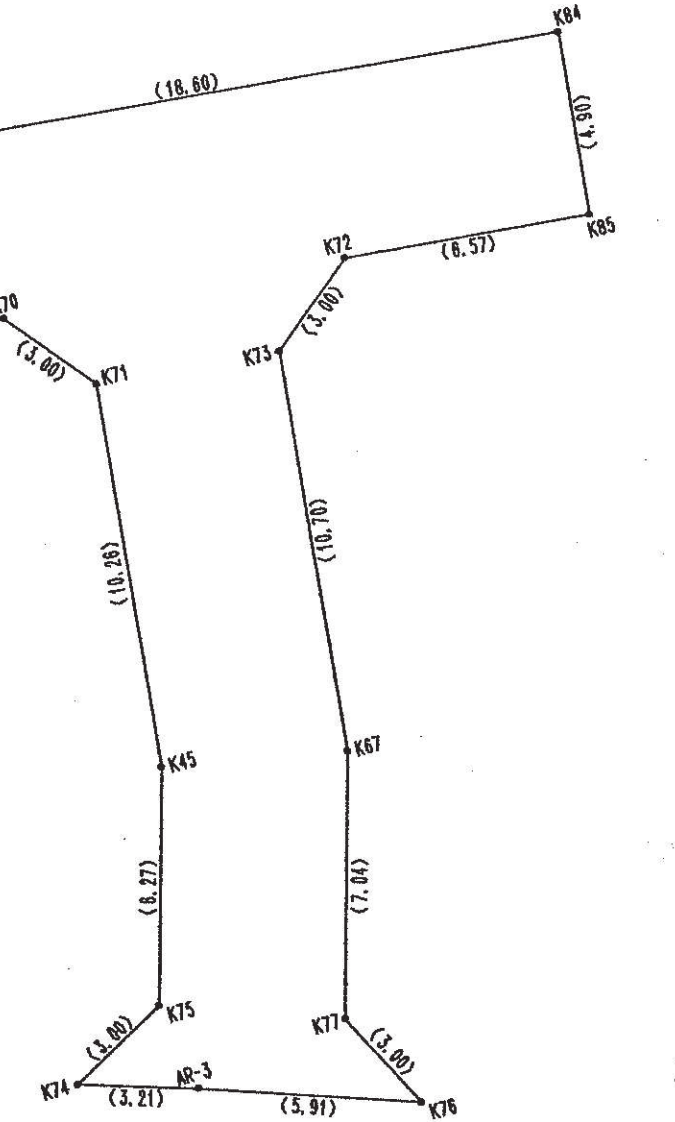

道路求積図 1/200

点名	Xn	Yn	辺長	Xn(Yn+1-Yn-1)
K84	135.316	106.004	18.601	-2436.905844
K53	137.199	87.499	4.901	-2606.916199
K50	132.323	87.003	2.679	313.340864
K70	132.031	89.867	3.001	628.467560
K71	129.705	91.763	10.260	111.157185
K45	119.498	90.724	6.278	-332.801930
K75	113.468	88.978	3.001	-498.237988
K74	112.051	86.333	3.210	46.613216
AR-3	111.088	88.394	5.911	958.449782
K76	109.125	94.970	3.001	458.543250
K77	111.793	93.598	7.046	85.398905
K67	118.561	95.555	10.703	360.781123
K73	129.209	96.639	3.001	440.602690
K72	131.105	98.965	6.577	1162.770245
K85	130.440	105.508	4.901	918.167160
			総面積	-408.571981
			面積	204.785905
			地積	204.78 m ²

道路断面図 1/50

