

H19-1

指定年月日・番号	19年 5月 23日 第19-1号
告示年月日・番号	19年 5月 23日 第78号

承 諾 書				
次の図面記載のとおり道路の位置の指定・指定の取消しを承諾します。				
年 月 日				
(申請者) 様				
道路の幅員・幅員別の道路の延長	幅員 4.30 m	延長 28.80 m	道路の面積	137.66 m ²
工事着手予定年月日	19年 4月 1日	工事完了予定年月日	19年 4月 26日	
道路管理者の住所及び氏名				
道路となる土地の地名地番	地 目	権利の種類	住 所	氏 名
伊丹市本町5丁目12-1の1	雑種地	所有権		
伊丹市本町5丁目12-1の2	雑種地	所有権		
凡 例

方 位 → 既存道路及び既指定道路 (年月日・番号記入のこと)

申請する道路の位置(朱書) → 今後予定する道路

標識の位置 ⊕ 地 番 界

下水・側溝等 ≡ 敷 地 界





市 町 村 界 ————

既 存 建 築 物 (用途記入のこと)

予 定 建 築 物 (同 上)

[注意]

- 承諾書の「権利の種類」欄は、土地又はその土地内の建築物若しくは工作物について該当する権利(所有権、借地権等)をそれぞれ記入すること。
- 図面にも地番、権利の種類及び氏名を記入すること。
- 付近見取図、道路図及び標準断面図を記載し、方位は一致させること。
- 図面に字限図を記載するとともに、その転写場所、転写年月日及び転写した者の住所氏名を記入し押印すること。
- 延長は幅員別に記入すること。
- 本用紙のみで記入されない場合は、同質、同形の用紙を使用し、該当する部分において権利を有する者及び図面作成者の印で本用紙と割印して追加すること。
- 申請書(正・副)には本用紙(追加紙を含む)のコピーを添付し、本用紙は別に(同時に)提出すること。

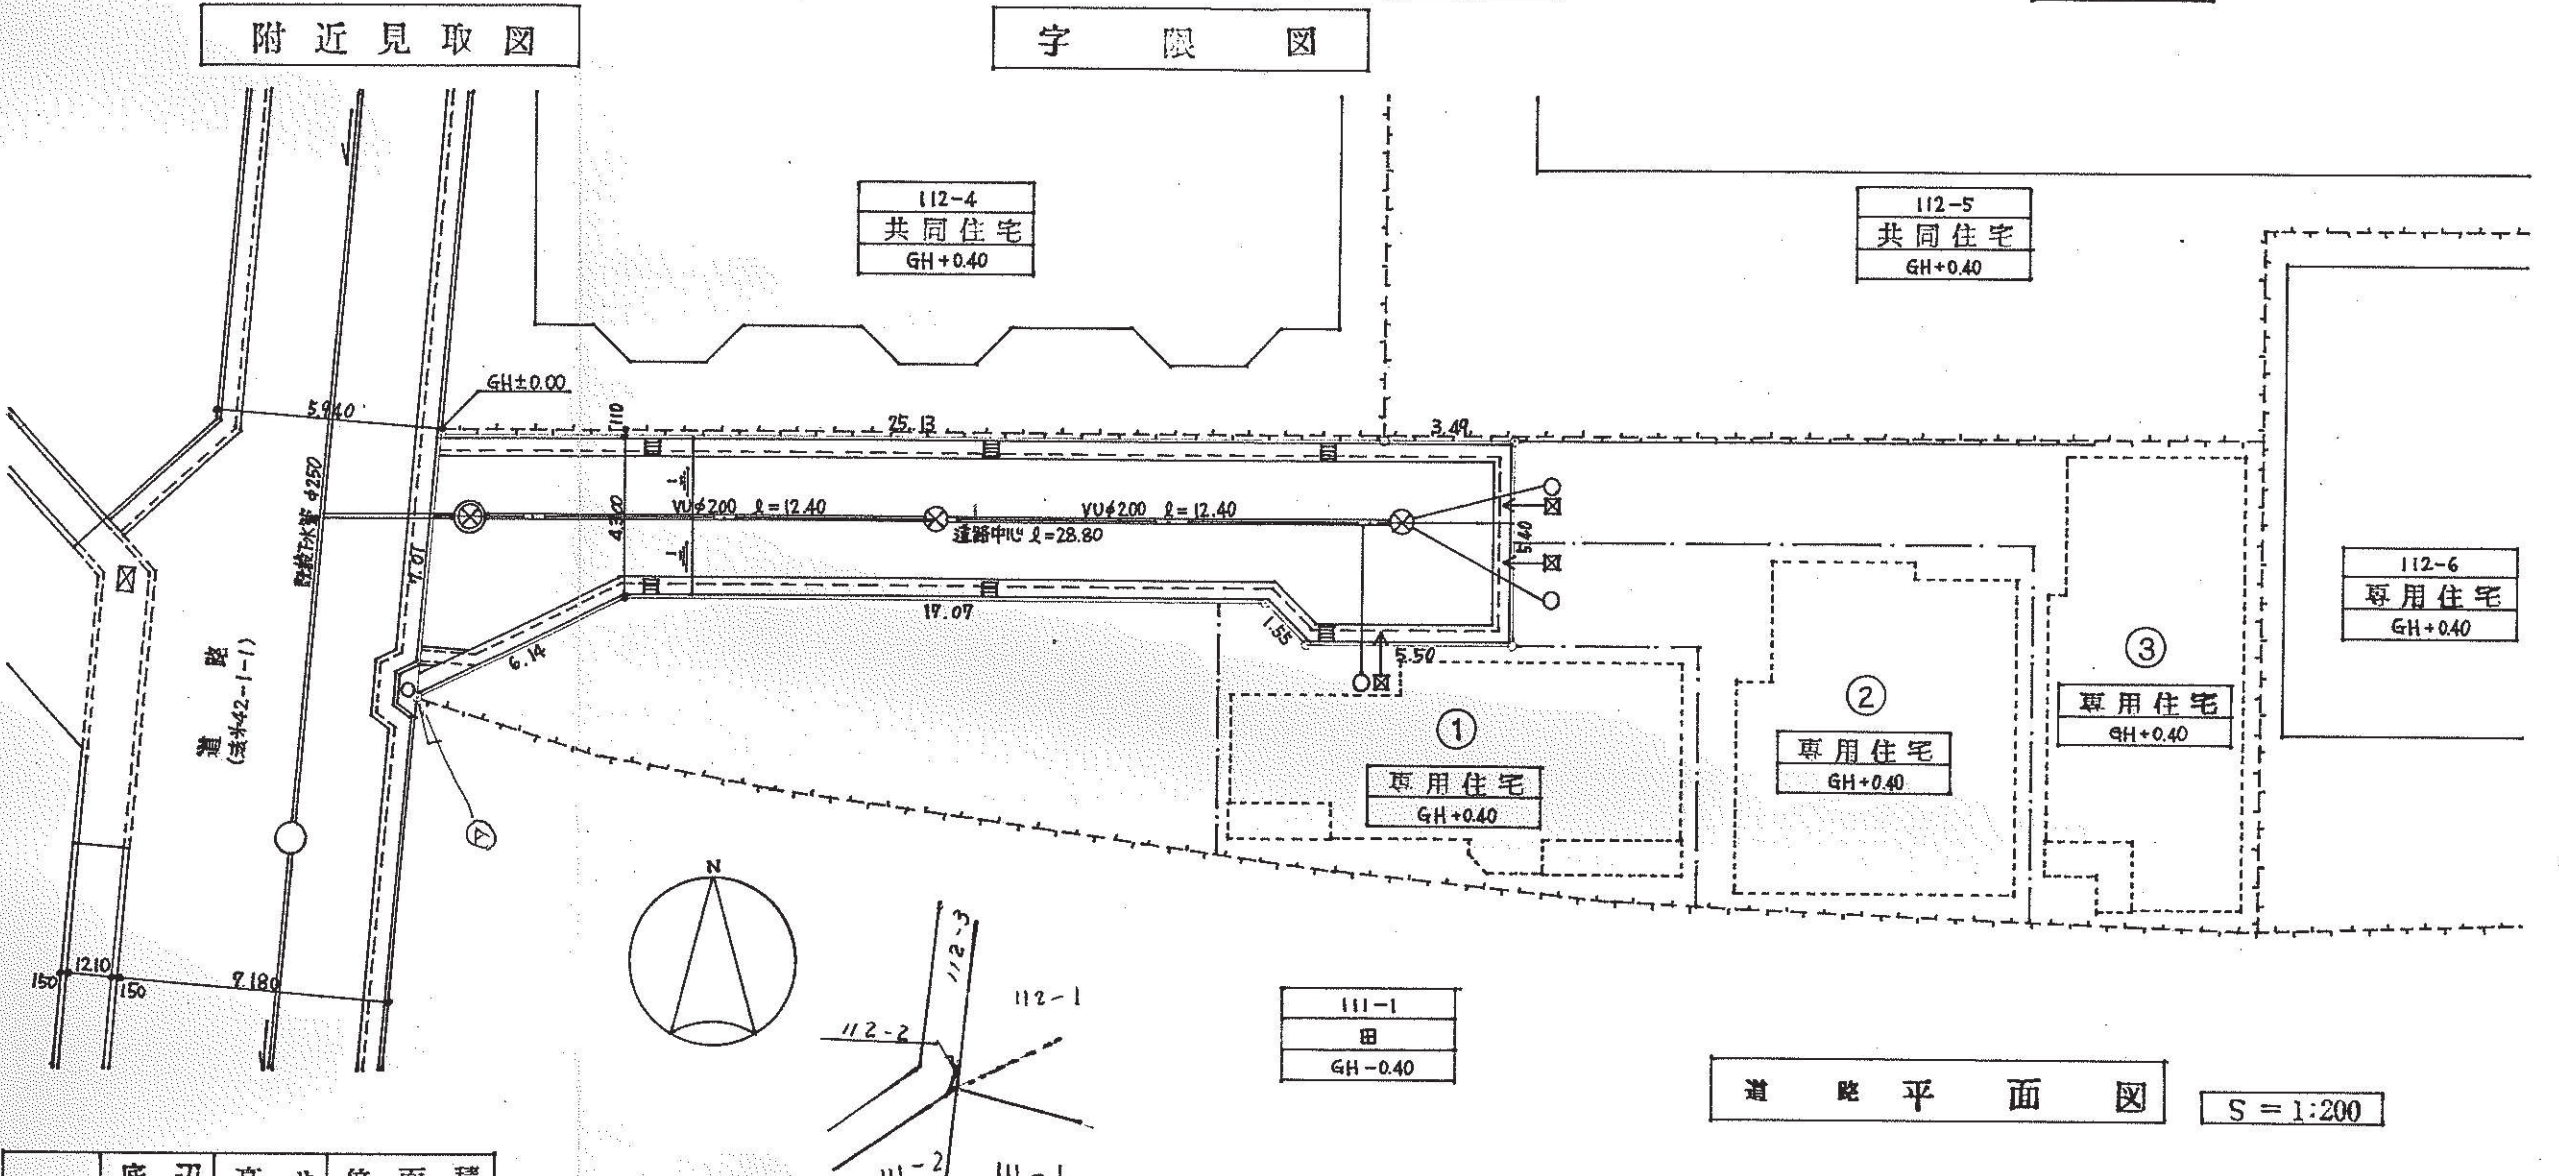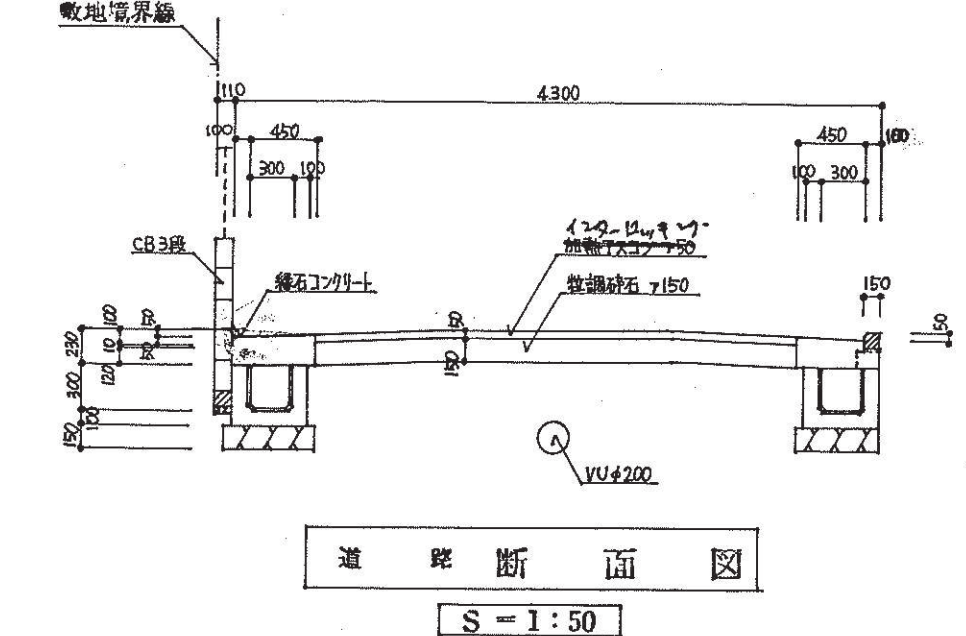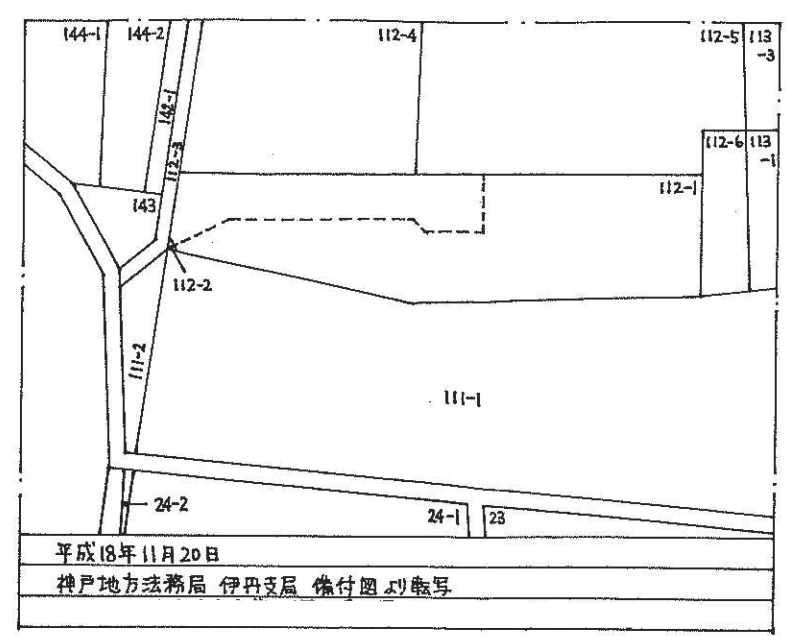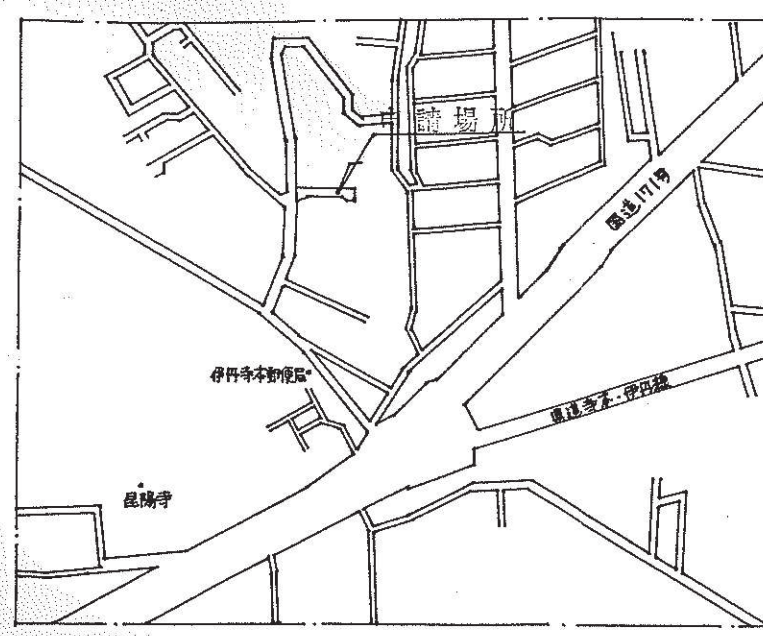

	底 辺	高 さ	倍 面 積
1	6.562	5.685	37.109110
2	25.134	4.300	108.076200
3	20.630	3.553	73.422170
4	7.876	1.912	15.058912
5	7.876	1.519	11.963644
6	7.708	3.853	29.698924
計			275.327960
1/2			137.663980
1	25.134	0.110	2.764740
2	25.134	0.110	2.764740
3	3.502	0.110	0.385220
4	3.502	0.110	0.385220
計			6.244920
1/2			3.122460
1	6.788	1.240	8.417120
2	6.788	1.282	8.702216
3	13.914	4.161	57.816154
4	13.914	1.652	22.933228
5	11.324	4.600	52.092400
6	7.107	2.091	14.846523
計			164.938341
1/2			82.469171
1	14.042	2.650	37.211300
2	14.042	0.940	13.194480
3	13.071	4.681	61.185351
4	13.071	1.011	13.214781
5	12.266	6.140	75.313240
計			200.124152
1/2			100.062076
1	13.480	2.782	55.584360
2	13.480	1.938	38.721240
3	14.097	4.234	59.686698
4	14.097	5.075	71.542275
5	12.780	0.518	6.723640
計			232.258213
1/2			116.1291065

