

指定年月日・番号	19年 6月 13日 第19-4号
告示年月日・番号	19年 6月 13日 第89号

承 諾 書

次の図面記載のとおり道路の位置の指定・指定の取消を承諾します。

年 月 日

(申請者)

様

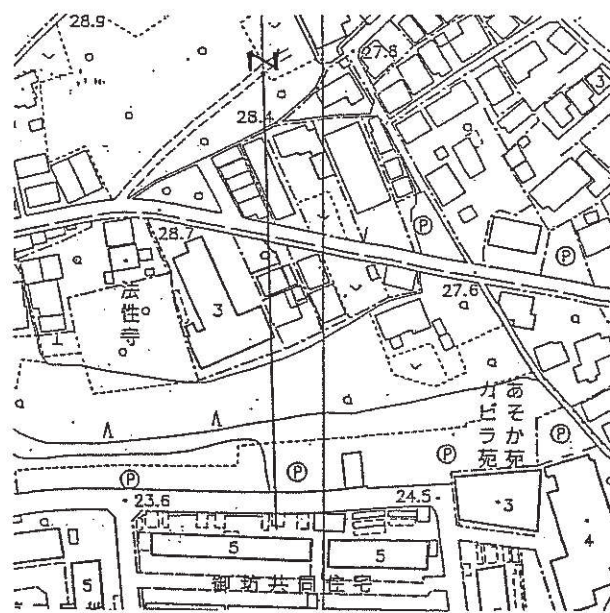
道路の幅員・幅員別の道路の延長	幅員4.30m 延長22.91m	道路の面積	104.69m ²
工事着手予定年月日	平成19年 3月 26日	工事完了予定年月日	平成19年 5月 31日
道路管理者の住所及び氏名			
道路となる土地の地名地番	地 目	権利の種類	住 所 氏 名
伊丹市平野西1丁目40-5	宅地	所有権	
伊丹市平野西1丁目40-5	宅地	根拠当権	
特記事項			
図面作成者の住所及び氏名	住所	氏名	

凡 例

方 位	→	既存道路及び指定道路 (年月日・番号記入のこと)	市 町 村 界
申請する道路 の位置(朱書)	→	今後予定する道路	既存建築物 (用途記入のこと)
標識の位置	⊕	地 番 界	予定建築物 (同上)
下水・側溝等	→	敷 地 界	

[注意]

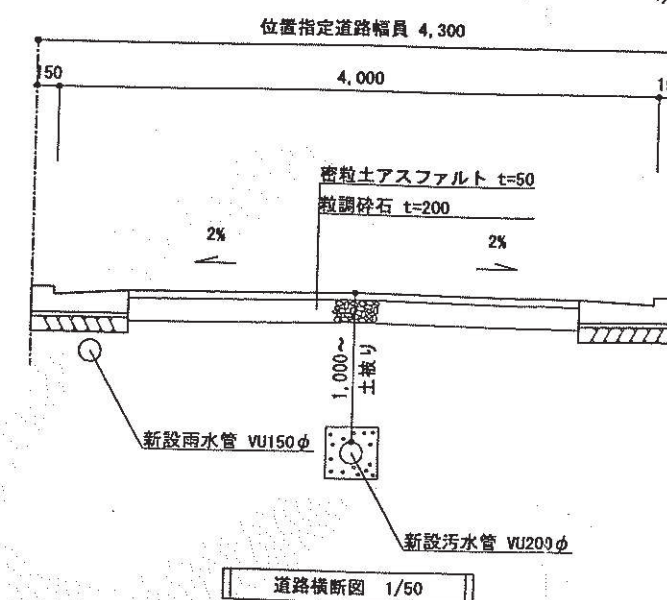
- 承諾書の「権利の種類」欄は、土地又はその土地内の建築物若しくは工作物について該当する権利(所有権、借地権等)をそれぞれ記入すること。
- 図面にも地番号、権利の種類及び氏名を記入すること。
- 付近見取図、道路図及び標準断面図を記載し、方位は一致させること。
- 図面に字限図を記載するとともに、その転写場所、転写年月日及び転写した者の住所氏名を記入し押印すること。
- 延長は幅員別に記入すること。
- 本用紙のみで記入されない場合は、同質、同形の用紙を使用し、該当する部分において権利を有する者及び図面作成者の印で本用紙と割印して追加すること。
- 申請書(正・副)には本用紙(追加紙を含む)のコピーを添付し、本用紙は別に(同時)に提出すること。



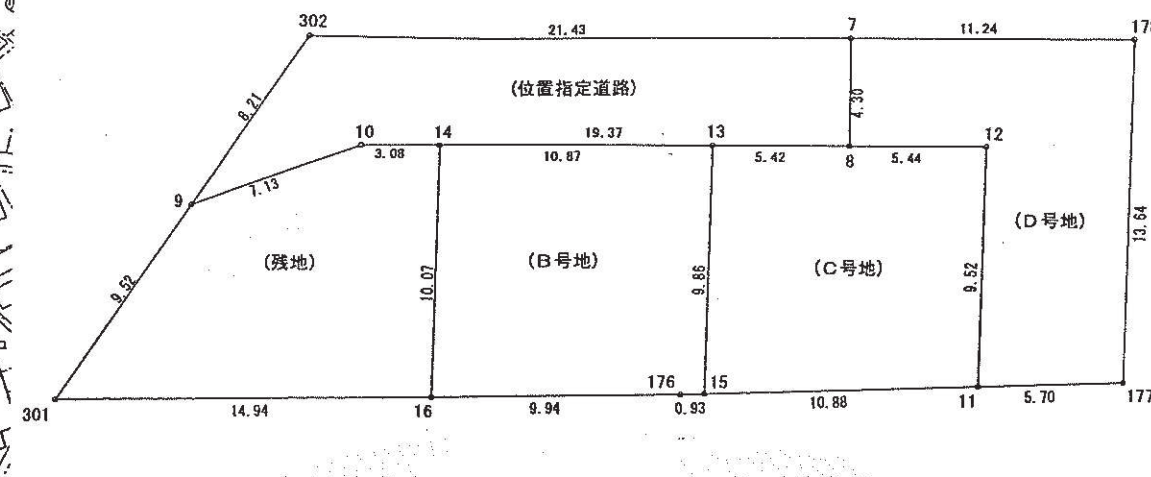
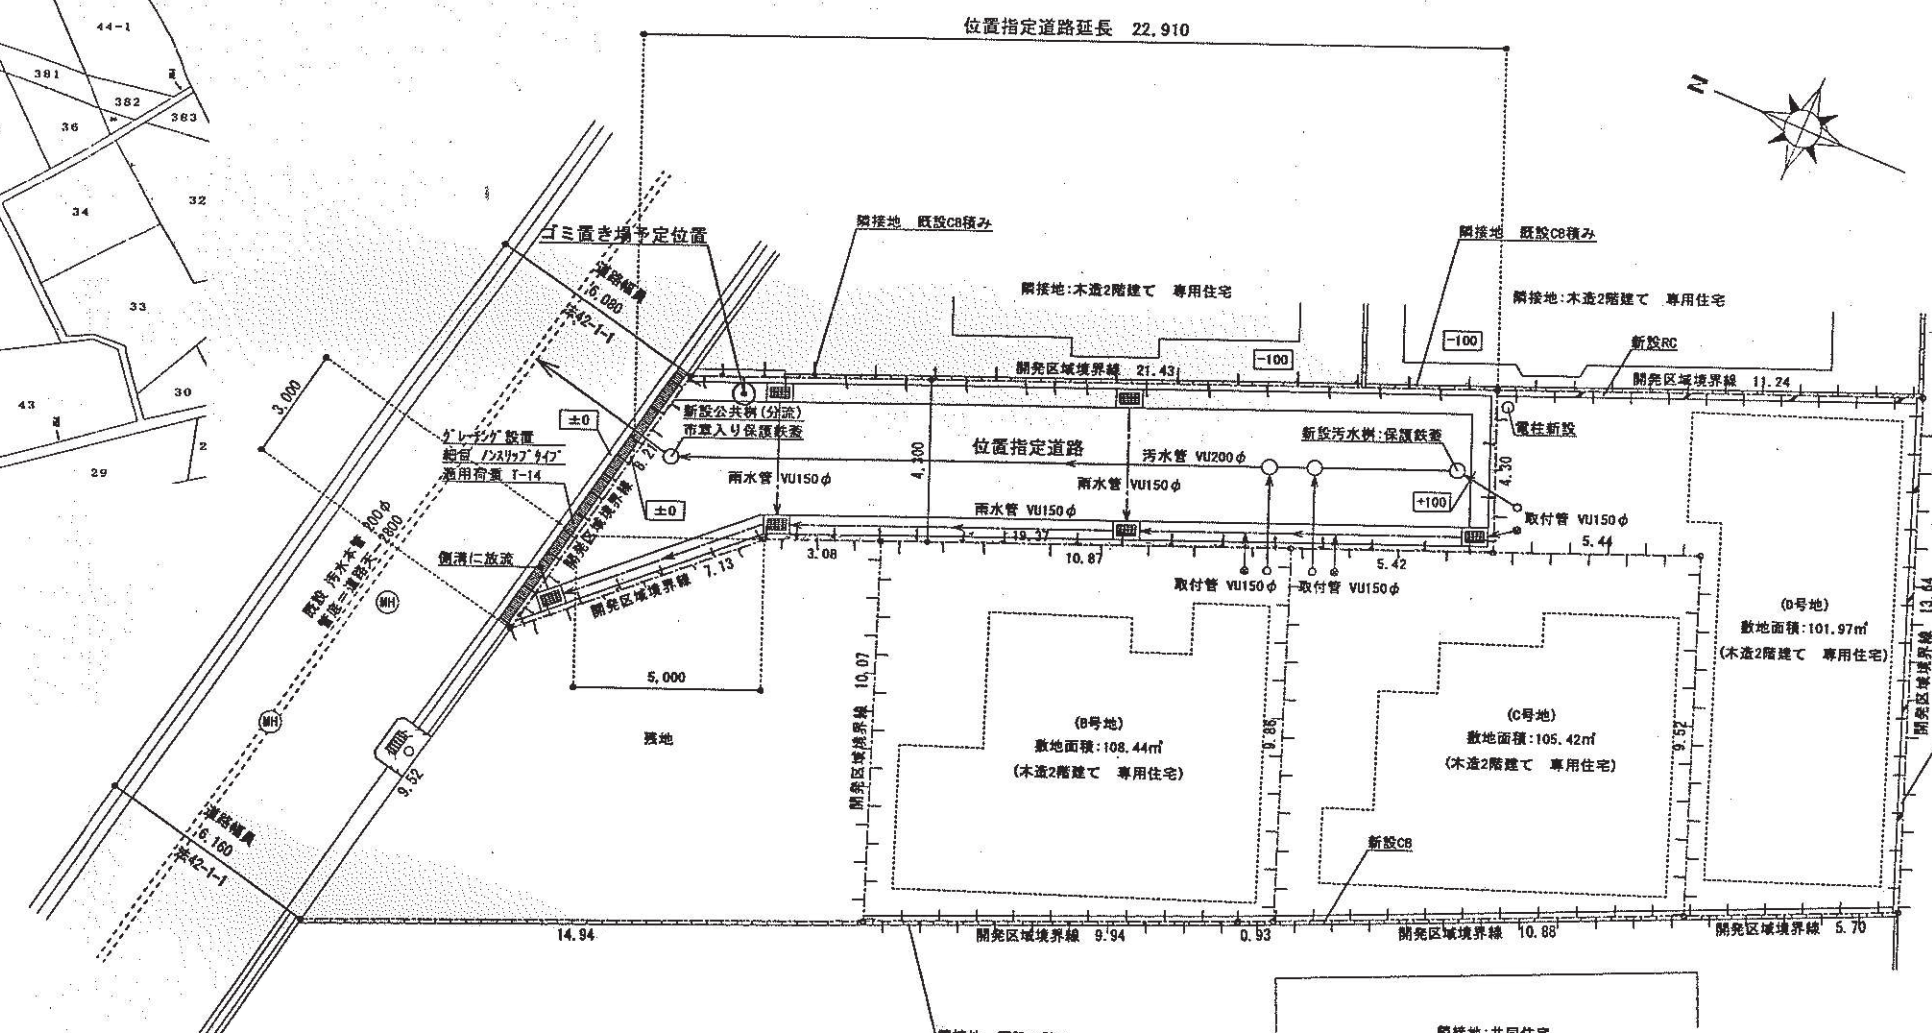
付近見取図 1/2500



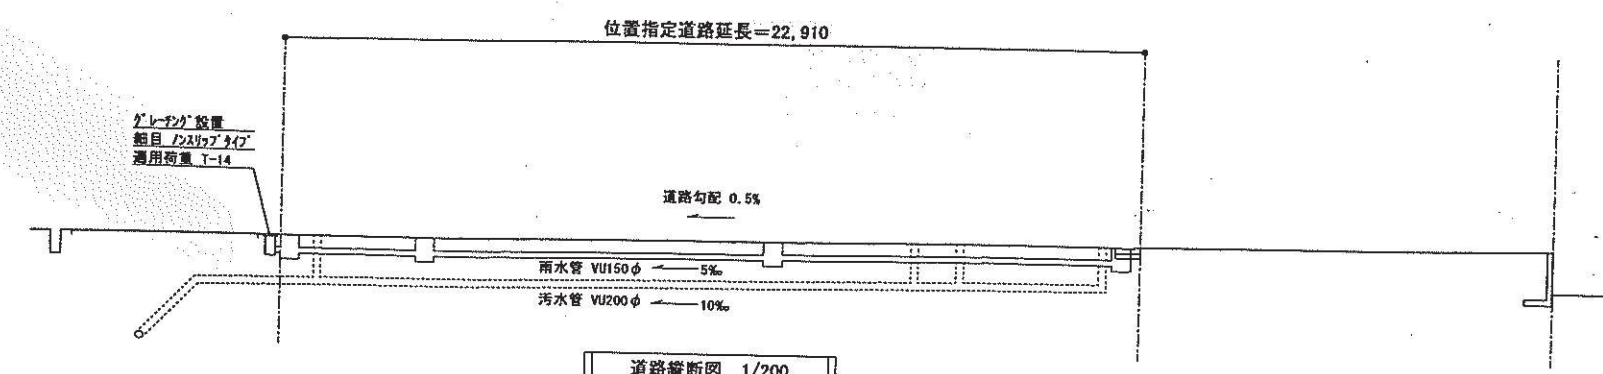
字 限 図

平成19年5月11日
神戸地方方法務局伊丹支局にて転写

道路横断面図 1/50

敷地面積合計 → 108.44m²+105.42m²+101.97m²=315.83m²位置指定道路面積 → 104.69m²開発区域面積 → 315.83m²+104.69m²=420.52m²

土地利用計画図 1/200



道路縦断面図 1/200

(B)	16 (全果プレート)	485.410	516.174	9.84	16-176
40-2	176 (コンクリート)	478.741	524.252	0.93	176-15
	15 (全果プレート)	478.125	524.252	0.93	15-13
	13 (全果プレート)	485.163	531.151	10.67	13-14
	14 (全果プレート)	485.163	531.151	10.67	14-16
	16 (全果プレート)	485.410	516.174	9.84	16-176
	敷地面積	216.896637	m ²		
	面積	108.4483185	m ²		
(C)	15 (全果プレート)	478.125	524.252	10.68	15-11
40-3	11 (全果プレート)	470.939	532.429	9.52	11-12
	12 (全果プレート)	477.753	539.080	5.44	12-8
	8 (全果プレート)	481.477	535.110	9.42	8-13
	13 (全果プレート)	485.163	531.151	10.67	13-14
	14 (全果プレート)	485.163	531.151	10.67	14-16
	15 (全果プレート)	478.125	524.252	9.86	15-11
	敷地面積	210.859964	m ²		
	面積	105.4299770	m ²		
	面積	31.6625	m ²		
(D)	11 (全果プレート)	470.939	532.429	5.70	11-177
40-4	177 (コンクリート)	467.171	536.717	13.64	177-178
	178 (コンクリート)	476.930	546.260	11.24	178-7
	7 (全果プレート)	484.617	538.049	4.30	7-8
	8 (全果プレート)	481.477	535.110	9.42	8-13
	12 (全果プレート)	477.753	539.080	5.44	12-8
	13 (全果プレート)	485.163	531.151	10.67	13-14
	14 (全果プレート)	485.163	531.151	10.67	14-16
	15 (全果プレート)	478.125	524.252	9.86	15-11
	敷地面積	203.953710	m ²		
	面積	101.9760550	m ²		
	面積	30.8478	m ²		
(位置指定道路)	8 (全果プレート)	481.477	535.110	4.30	8-7
40-5	7 (全果プレート)	484.617	538.049	0.21	7-302
	302 (全果プレート)	499.264	528.401	7.13	302-9
	9 (全果プレート)	497.491	514.302	3.06	9-10
	10 (全果プレート)	494.722	520.902	14.13	10-14
	14 (全果プレート)	492.614	528.213	5.42	14-13
	13 (全果プレート)	485.163	531.151	10.67	13-14
	8 (全果プレート)	481.477	535.110	5.42	8-13
	敷地面積	209.383565	m ²		
	面積	104.6919825	m ²		
	面積	31.6692	m ²		