

第15号様式

指定年月日・番号	平成20年12月10日第20-14号	
告示年月日・番号	平成20年12月10日第223号	

承諾書

この図面記載のとおり道路の位置の指定・変更・廃止を承諾します。

平成 年 月 日

(申請者)

殿

道路の幅員	4.9m	道路の延長	26.14m	道路の面積	128.16㎡
工事着手 予定期日	平成 20年 10月 / 日	工事完了 予定期日	平成 20年 11月 28日		

道路管理者住所氏名	電話	番
道路となる土地 の地名地番	地 目	権利の種類
伊丹市大野2丁目 158-3	雑種地	所有権
伊丹市大野2丁目 158-3	雑種地	所有権
伊丹市大野2丁目 158-3	雑種地	抵当権
伊丹市大野2丁目 158-5	宅 地	所有権
伊丹市大野2丁目 158-5	宅 地	所有権
伊丹市大野2丁目 158-5	宅 地	抵当権

(上記承諾に関する特記事項を記入してください。)

備 考	
--------	--


図面作成者 住所氏名	
---------------	--

凡 例


方 位	→	既存道路及び既指定道路 (年月日・番号記入のこと)	市町村界	-----
申請する道路の 位置(未審)	→	今後予定する道路	既存建築物 (用途記入のこと)	■
標 識 の 位 置	+	地 番 界	予定建築物 (同上)	□
下水・側溝等	≡	敷 地 界		

(注 意)


- 承諾書の「権利の種類」欄は、土地又はその土地内の建築物若しくは工作物について該当する権利(所有権借地権等)をそれぞれ記入すること。
- 図面にも地番号、権利の種類及び氏名を記入すること。
- 付近見取図、地積図、道路図及び標準断面図(勾配のある場合は、その部分の縦断面図)を記載し、方位は一致させること。
- 延長は幅員別に記入すること。
- 本用紙のみで記入できない場合は、同質、同形の用紙を使用し、該当する部分において権利を有する者及び図面作成者の印で本用紙と割印して追加すること。
- 申請書(正・副)には本用紙(追加紙を含む)のコピーを添付し、本用紙は別に(同時に)提出する事。

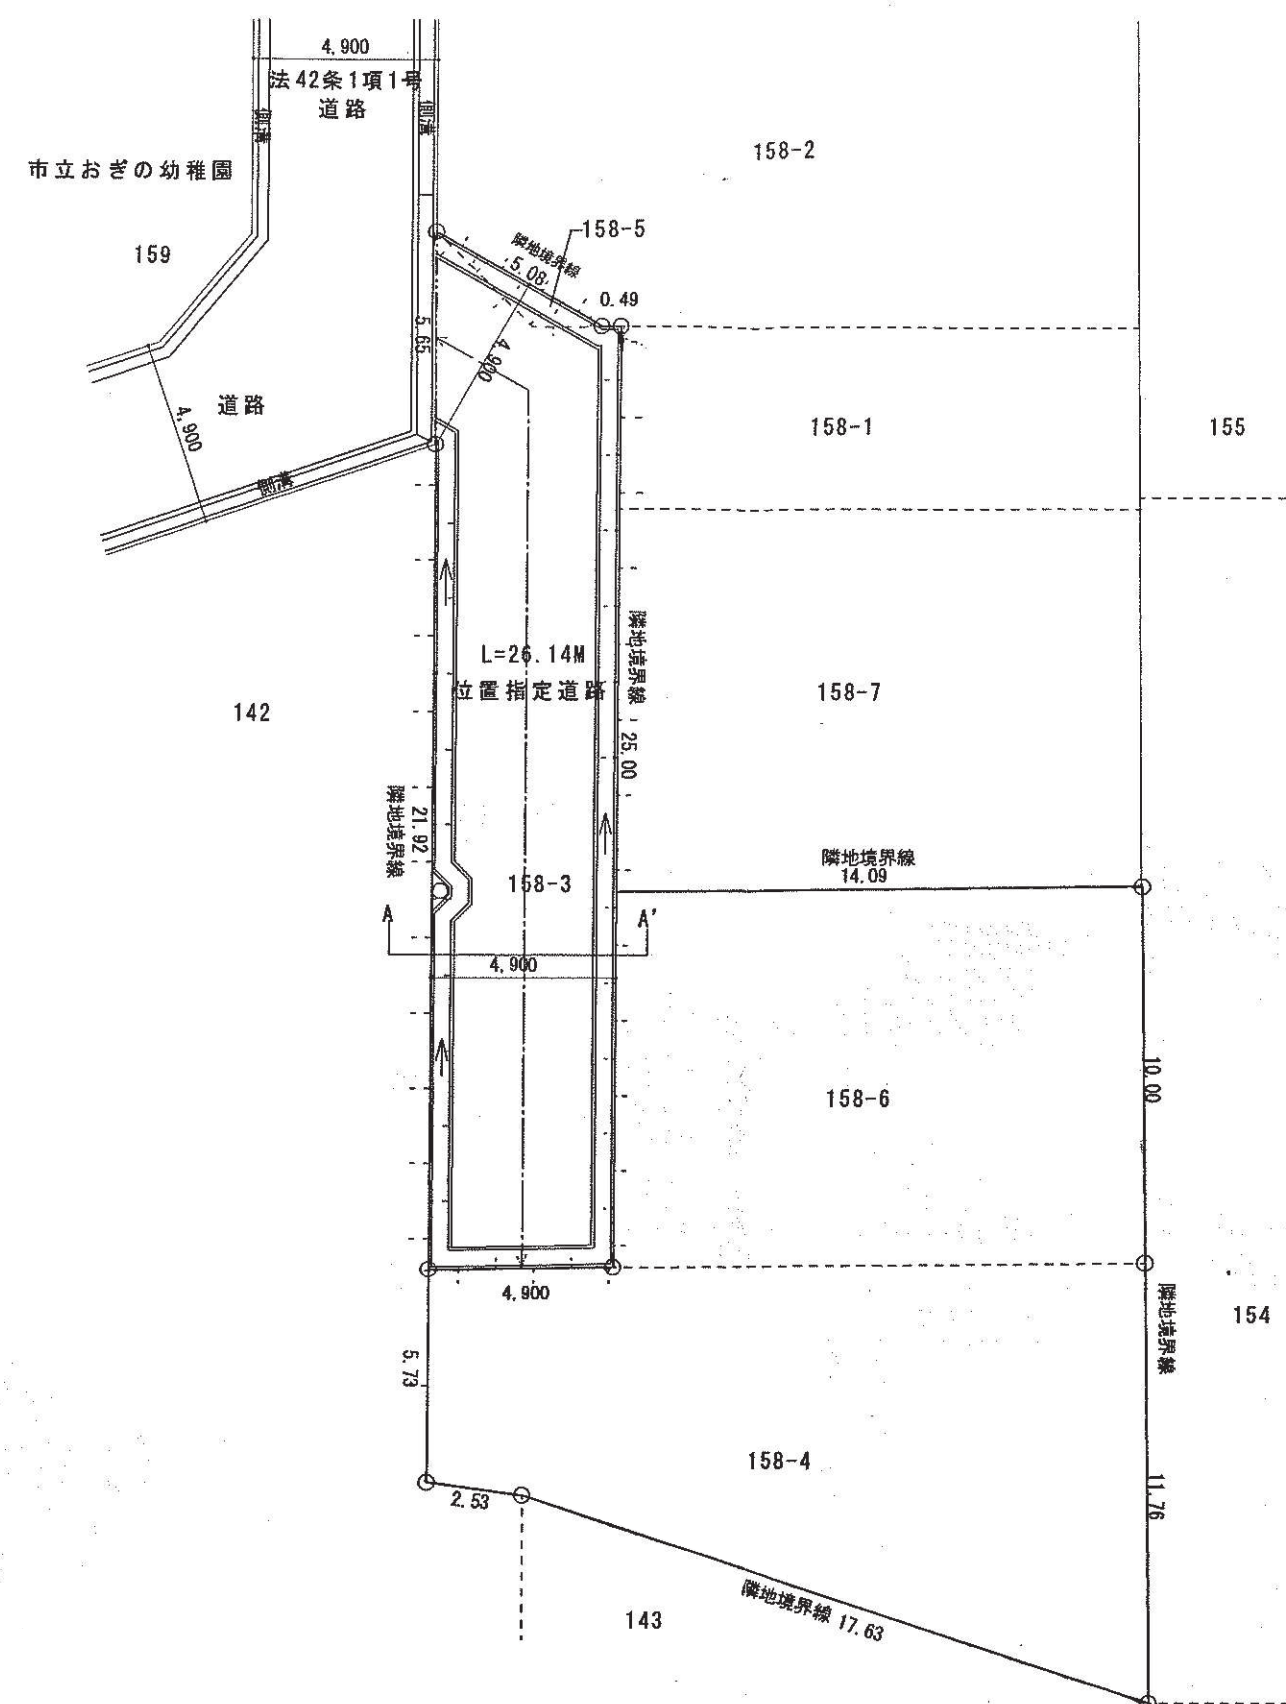

道路位置図 1/200

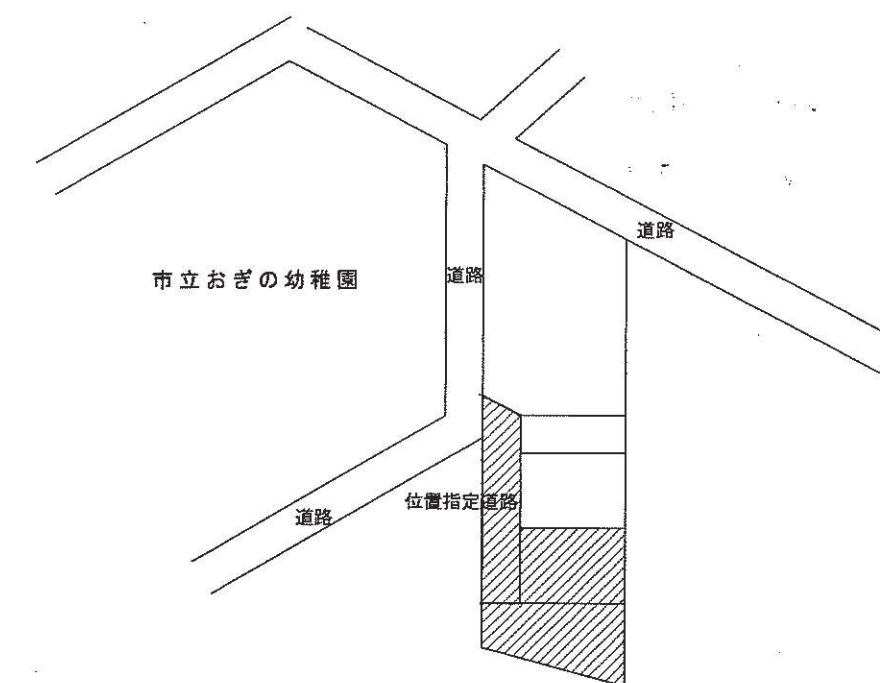


位置図

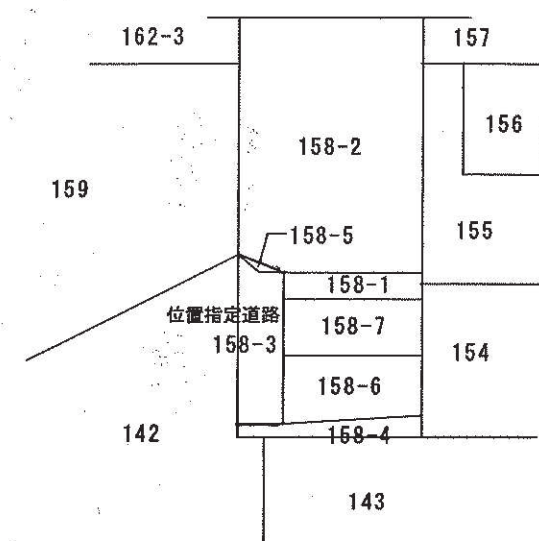

字限図

神戸地方支務局伊丹支局
平成20年 11月 20日

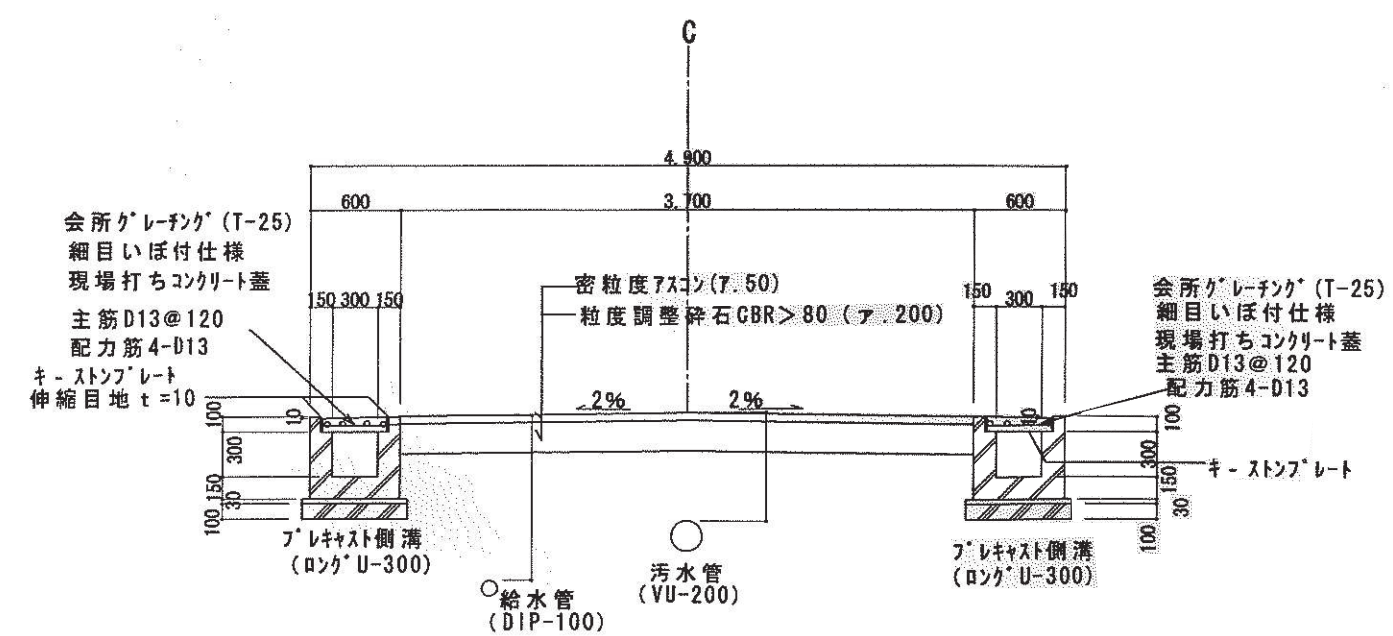

A-A'断面図 1/50