

指定年月日・番号	20年 8月 6日 第20-9号
告示年月日・番号	20年 8月 6日 第155号

承諾書

次の図面記載のとおり道路の位置の指定・指定の取消しを承諾します。
平成20年 7月 日
(申請者)

道路の幅員・幅員別の道路の延長	幅員 4.68 m 延長 12.63 m m m	道路の面積	60.09 m ²
工事着手予定年月日	H20年 5月 19日	工事完了予定年月日	H20年 7月 31日
道路管理者の住所及び氏名			
道路となる土地の地名地番	地目	権利の種類	住所 氏名 印
伊丹市錦物師二丁目 62番の一部	宅地	所有権	
伊丹市錦物師二丁目 62番の一部	宅地	所有権	
特記事項			
図面作成者の住所及び氏名	住所 氏名		

凡例


方位 延長
申請する道路の位置(朱書)
標識の位置
下水・側溝等

既存道路及び既指定道路
(年月日・番号記入のこと)
今後予定する道路
地番界
敷地界

市町村界
既存建築物
(用途記入のこと)
予定建築物
(同上)


【注意】

- 承諾書の「権利の種類」欄は、土地又はその土地内の建築物若しくは工作物について該当する権利(所有権、借地権等)をそれぞれ記入すること。
- 図面にも地番号、権利の種類及び氏名を記入すること。
- 付近見取図、道路図及び標準断面図を記載し、方位は一致させること。
- 図面に字限図を記載するとともに、その転写場所、転写年月日及び転写した者の住所氏名を記入し押印すること。
- 延長は幅員別に記入すること。
- 本用紙のみで記入されない場合は、同質、同形の用紙を使用し、該当する部分において権利を有する者及び図面作成者の印で本用紙と割印して追加すること。
- 申請書(正・副)には本用紙(追加紙を含む)のコピーを添付し、本用紙は別に(同時に)提出すること。

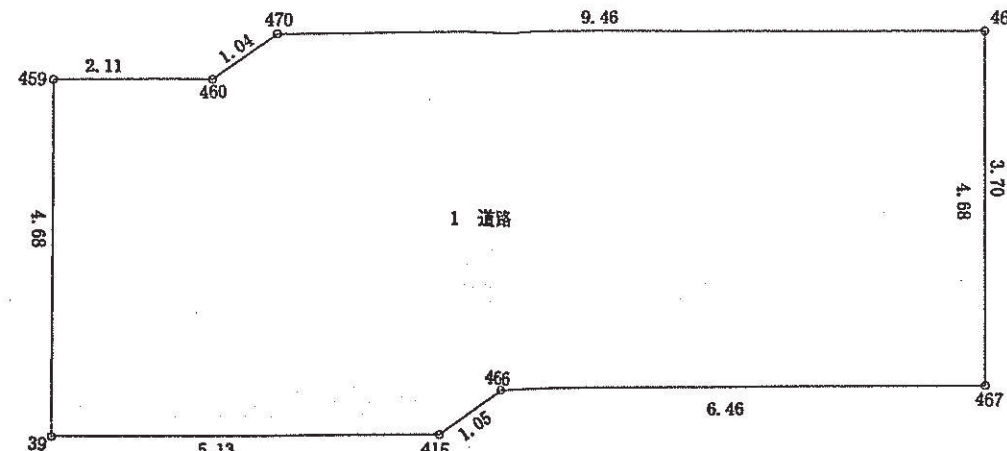

求積表

地番	1 道路	X _n	Y _n	Y _{n+1} -Y _{n-1}	X _n × (Y _{n+1} -Y _{n-1})
NO					
459		100.514	85.812	-2.510	-252.230140
39		95.845	85.406	4.709	451.334105
415		95.431	90.621	6.023	574.780913
466		95.963	91.429	7.353	705.615938
467		95.441	97.674	6.223	651.193943
468		100.108	98.152	-9.054	-906.377832
470		100.872	88.620	-10.336	-1042.612862
460		100.343	87.916	-3.008	-301.831744
合計					-120.187868
面積					60.0939640
地積					60.09 m ²

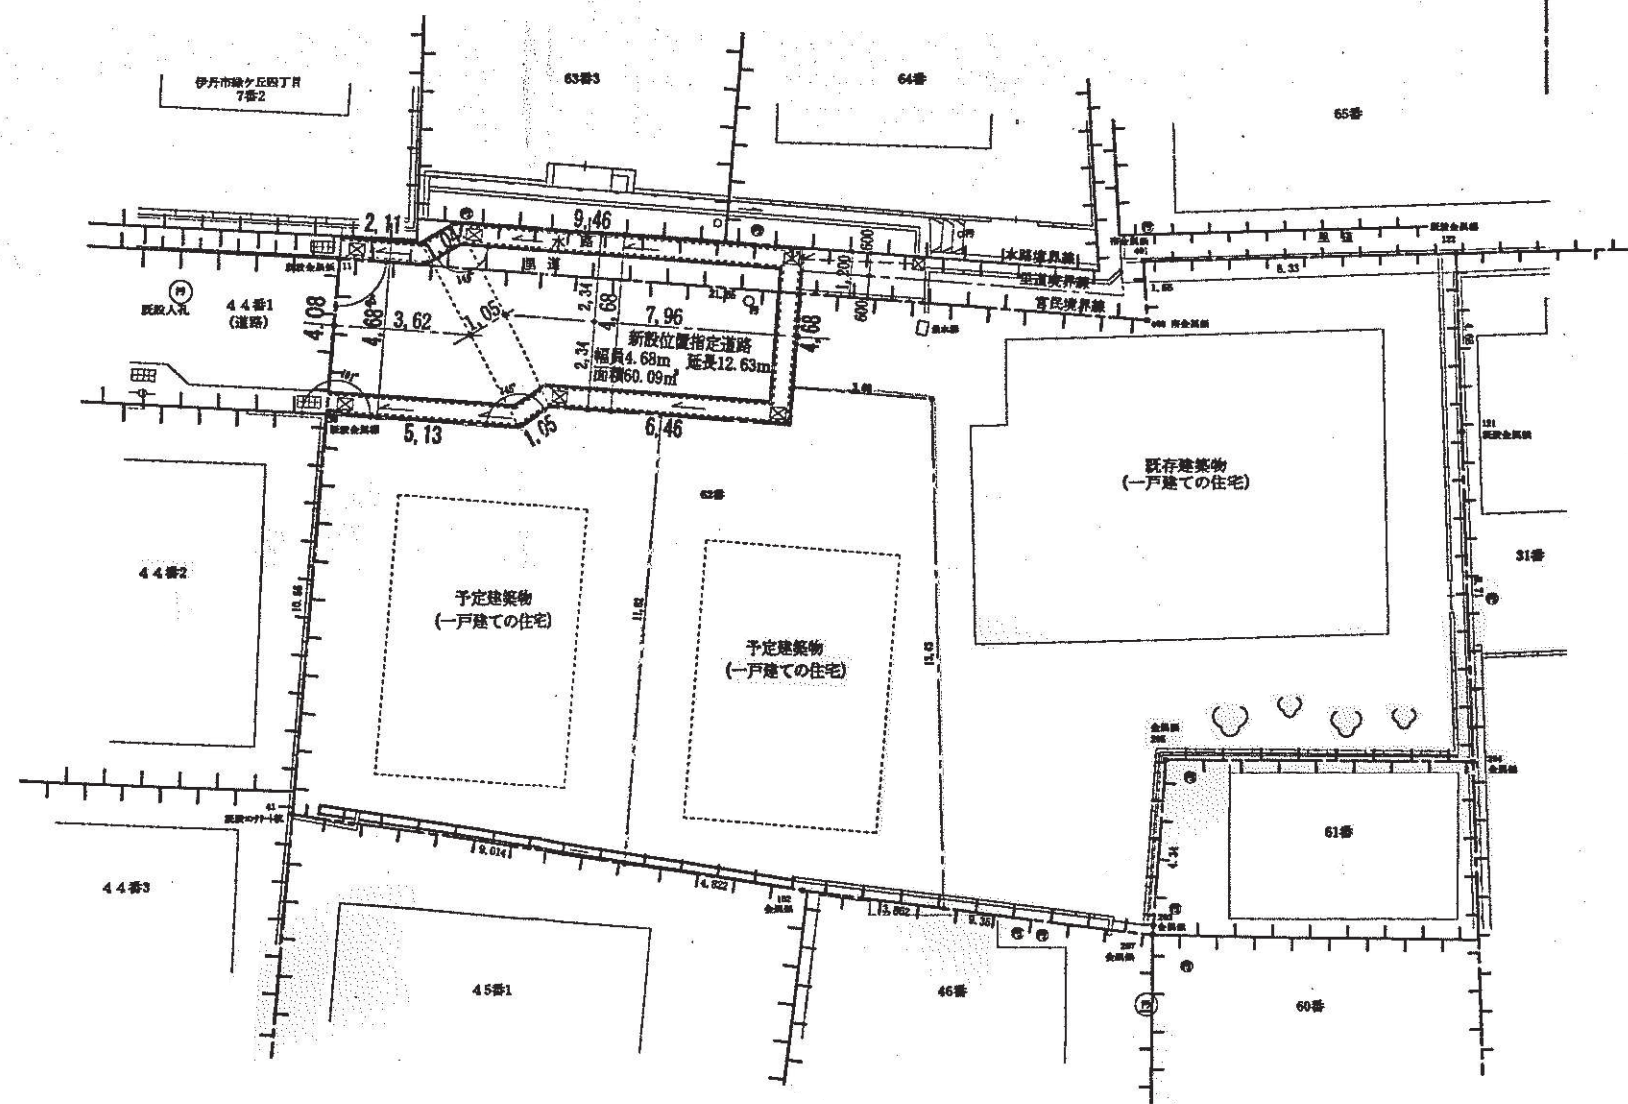

位置指定道路計画図 S=1/200




字限図

転写日: 平成20年4月1日
転写場所: 神戸地方方法務局伊丹支局




付近見取図 S=1/2500

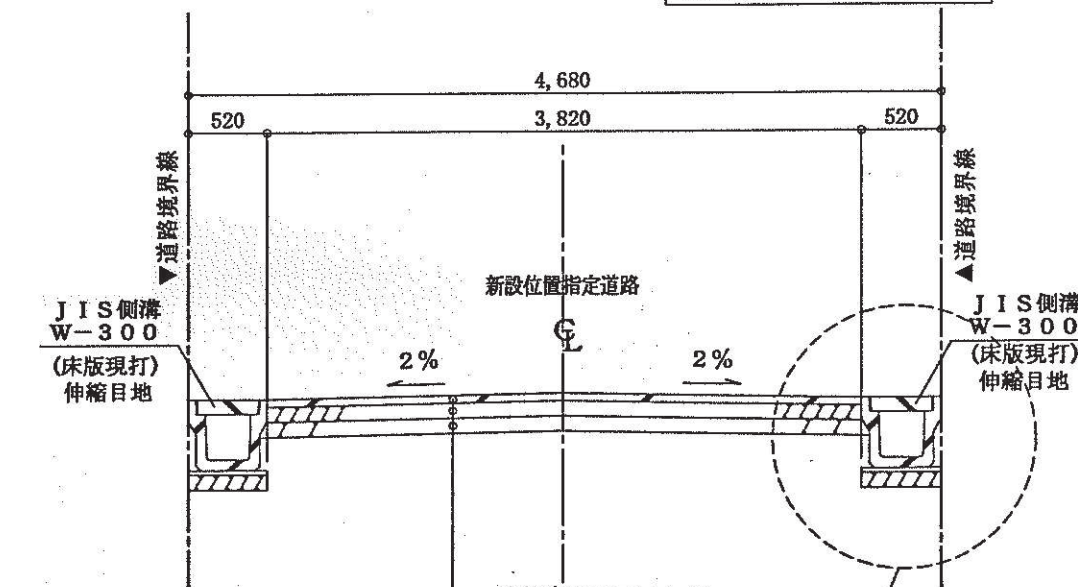

密粒度アスコン t=50
粒度調整碎石 t=100
切込碎石 t=100

道路標準断面図 S=1/50

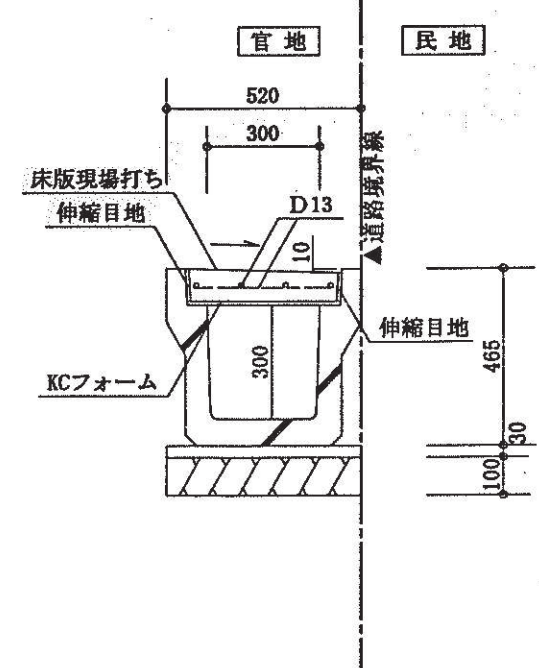

JIS側溝2種(車道用)