

指定年月日・番号	令和 2 年 2 月 7 日 第2019 ~ 10号
告示年月日・番号	令和 2 年 2 月 7 日 第 11号

承 諾 書

次の図面記載のとおり道路の位置の指定・指定の取消しを承諾します。

令和 年 月 日

(申請者) 様

道路の幅員・幅員別の道路の延長	幅員 4.30 m 延長 26.68 m	道路の面積	122.28 m ²		
道路管理者の住所及び氏名					
道路となる土地の地名地番	地目	権利の種類	住 所	氏 名	印
伊丹市昆陽3丁目13番5	宅地	所有権			
伊丹市昆陽3丁目13番5	宅地	根抵当権			
伊丹市昆陽3丁目13番5 地先里道					
特記事項					
図面作成者の住所及び氏名					

凡例

方 位

申請する道路の位置 (朱書き)

延長

今後予定する道路

既 存 建 築 物 (用途記入のこと)

標 識 の 位 置




地 番 界

下水・側溝等

敷 地 界

予 定 建 築 物 (間 上)

- [注意]
- 承諾書の「権利の種類」欄は、土地又はその土地内の建築物若しくは工作物について該当する権利(所有権借地権等)をそれぞれ記入すること。
 - 図面にも地番号、権利の種類及び氏名を記入のこと。
 - 付近見取図、道路図及び標準断面図を記載し、方位は一致させること。
 - 図面に字限図を記載するとともに、その転写場所、転写年月日及び転写した者の住所氏名を記入し、押印すること。
 - 延長は幅員別に記入すること。
 - 本用紙のみで記入されない場合は、同質、同形の用紙を使用し、該当する部分において権利を有する者及び図面作成者の印で本用紙と割印して追加すること。
 - 申請書(正・副)には本用紙(追加紙を含む。)のコピーを添付し、本用紙は別に(同時)に提出すること。

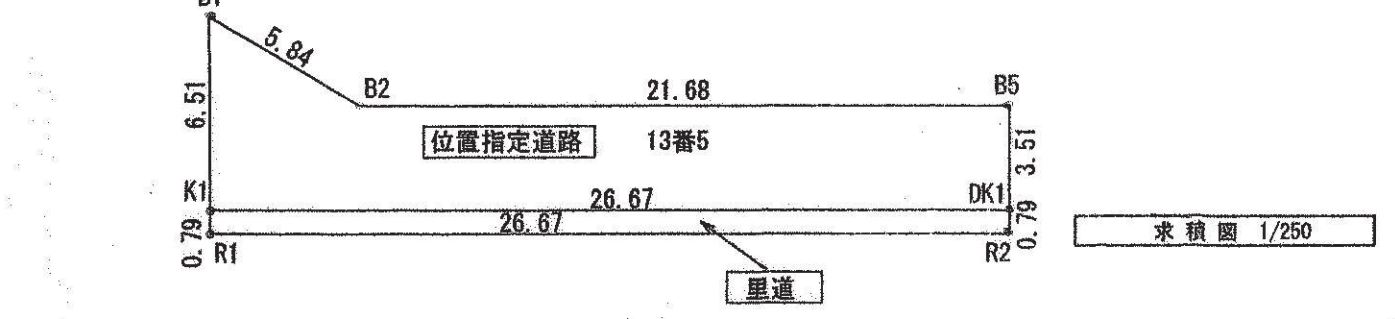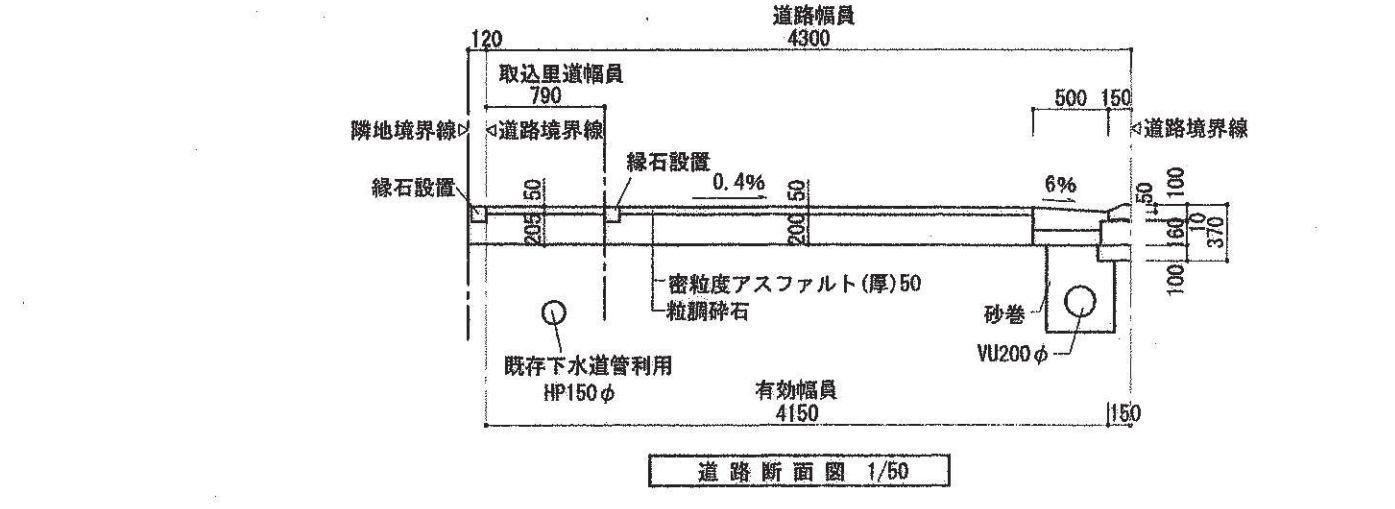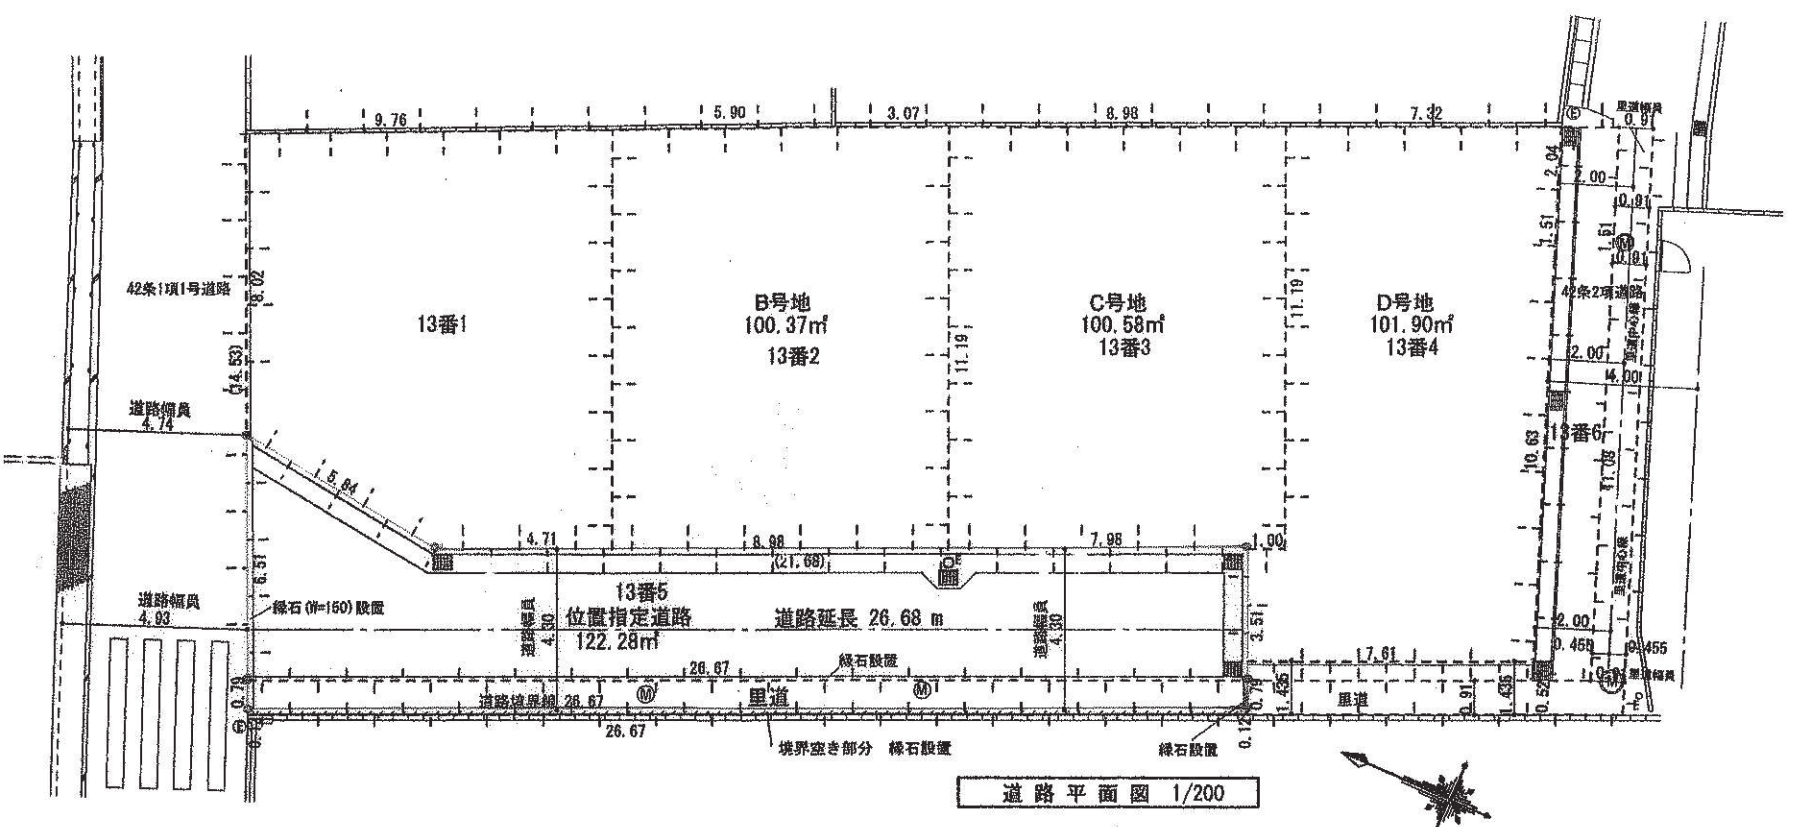


地 番	位置指定道路 13-5
N0	X座標 Y座標 Xn・(Yn+1-Yn-1)
K1	90.946 88.373 424.717820
DK1	66.482 99.006 920.975146
B5	67.883 102.226 -368.197392
B2	87.772 93.582 -692.521080
B1	93.566 94.336 -487.385294
合 計	-202.410800
合 計 面 積	101.2054000
地 積	101.20 m ²


地 番	R1 里道部分
N0	X座標 Y座標 Xn・(Yn+1-Yn-1)
K1	90.946 88.373 -1032.873722
R1	90.628 87.649 897.942224
R2	66.167 98.281 751.458619
DK1	66.482 99.006 -658.703656
合 計	-42.176535
合 計 面 積	21.0882675
地 積	21.08 m ²

座 標 求 積 表

合計 122.28 m²

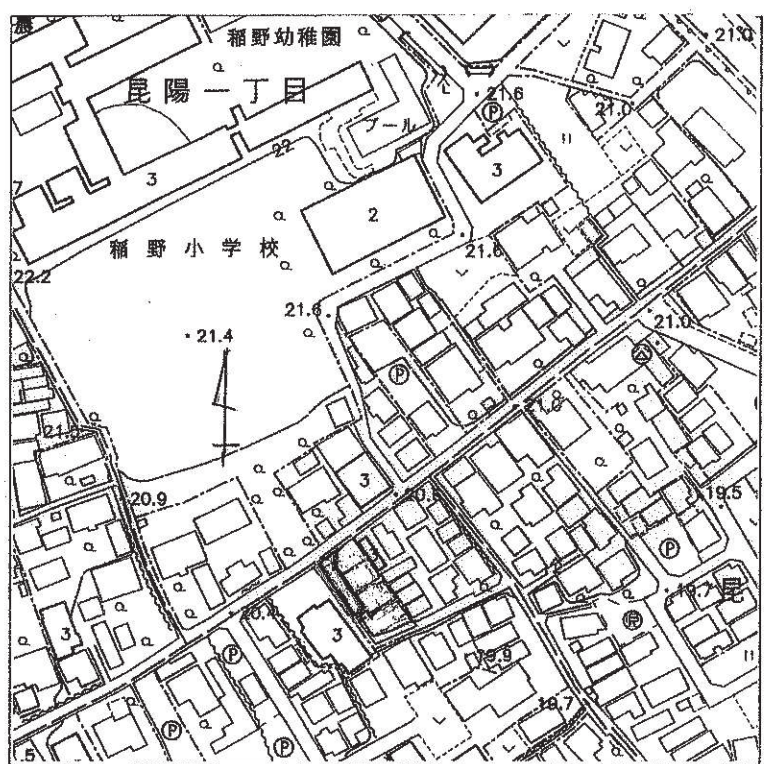

付 近 見 取 図

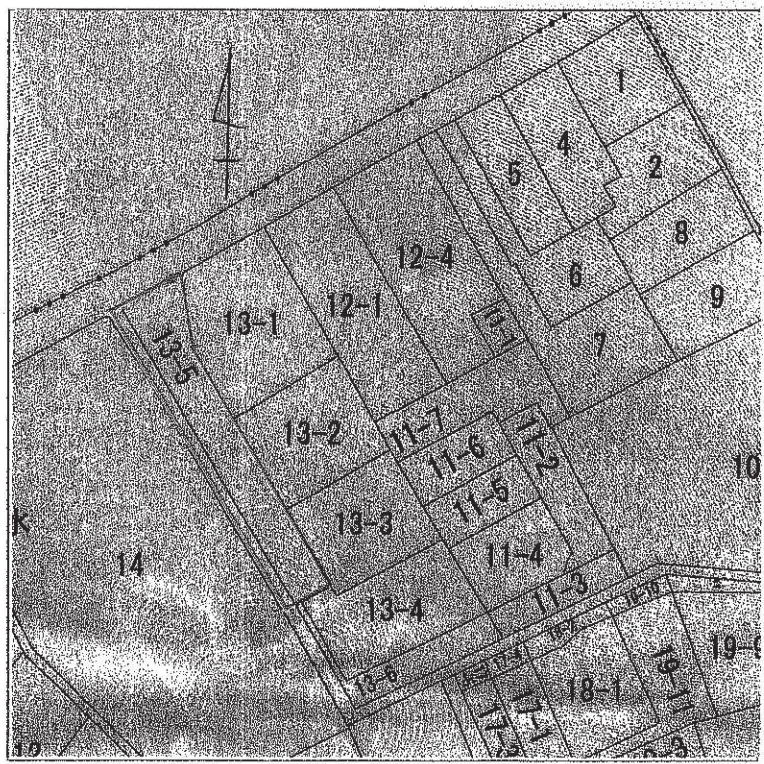

公 図

令和元年12月26日 転写
神戸地方支局伊丹支局