

第15号様式

指定年月日・番号	令和元年8月5日 第2019-3号
告示年月日・番号	令和元年8月5日 第58号

承諾書

この図面記載のとおり道路の位置の指定・変更・廃止を承諾します。

令和元年7月17日
(申請者)

道路の幅員	5.00 m	道路の延長	3.03 m	道路の面積	19.49 m ²
工事着手予定期日	令和元年6月20日	工事完了予定期日	令和元年7月20日		

道路管理者住所氏名

道路となる土地 の地名地番	地目	権利の種類	住所	氏名	印
伊丹市荒牧南4丁目153番10 地先法定外公共物					

(上記承諾に関する特記事項を記入してください。)

図面作成者
住所氏名

凡例

方位		既存道路及び既指定道路 (年月日・番号記入の事)	市町村界
申請する道路 の位置(朱書)		今後予定する道路	既存建築物 (用途記入の事)
標識の位置		地番界	予定建築物 (同上)
下水・側溝等		敷地界	

(注意)


- 承諾書の「権利の種類」欄は、土地又はその土地内の建築物若しくは工作物について該当する権利(所有権借地権等)をそれぞれ記入すること。
- 図面にも地番号、権利の種類及び氏名を記入すること。
- 付近見取図、地籍図、道路図及び標準断面図(勾配のある場合は、その部分の縦断面図)を記載し、方位は一致させること。
- 延長は幅員別に記入すること。
- 本用紙のみで記入できない場合は、同質、同形の用紙を使用し、該当する部分において権利を有する者及び図面作成者の印で本用紙と割印して追加すること。
- 申請書(正・副)には本用紙(追加紙を含む)のコピーを添付し、本用紙は別に(同時に)提出すること。

位置図

S=1:2500




字限図

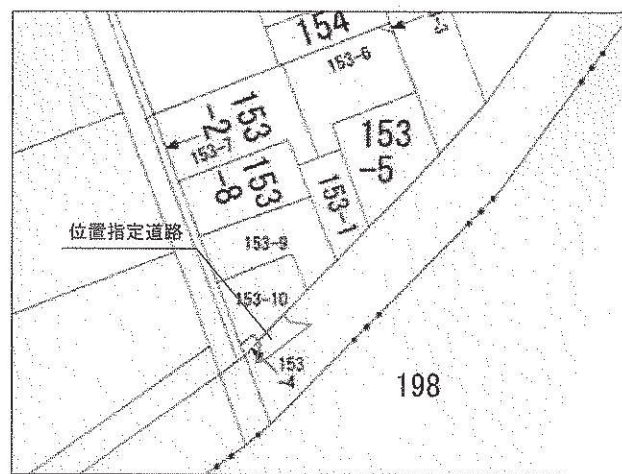

この図面は神戸地方方法務局伊丹支局に
於いて閲覧作成した事に相違ありません。
令和元年 7月 2日

求積図


S=1:250

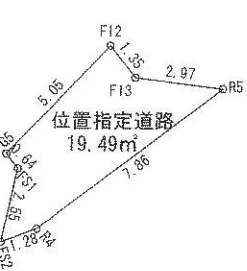


地番	位置指定道路(里道水路)
測点名	X座標 Y座標
FS2	-131712.764 96366.690
B4	-131711.902 96367.613
R5	-131706.086 96371.529
F13	-131706.910 96368.666
F12	-131706.248 96367.478
G5	-131709.967 96365.675
FS1	-131710.276 96366.230
倍面積	38.999014
面積	19.4995070
地積	19.49 m ²

計画平面図

S=1:250

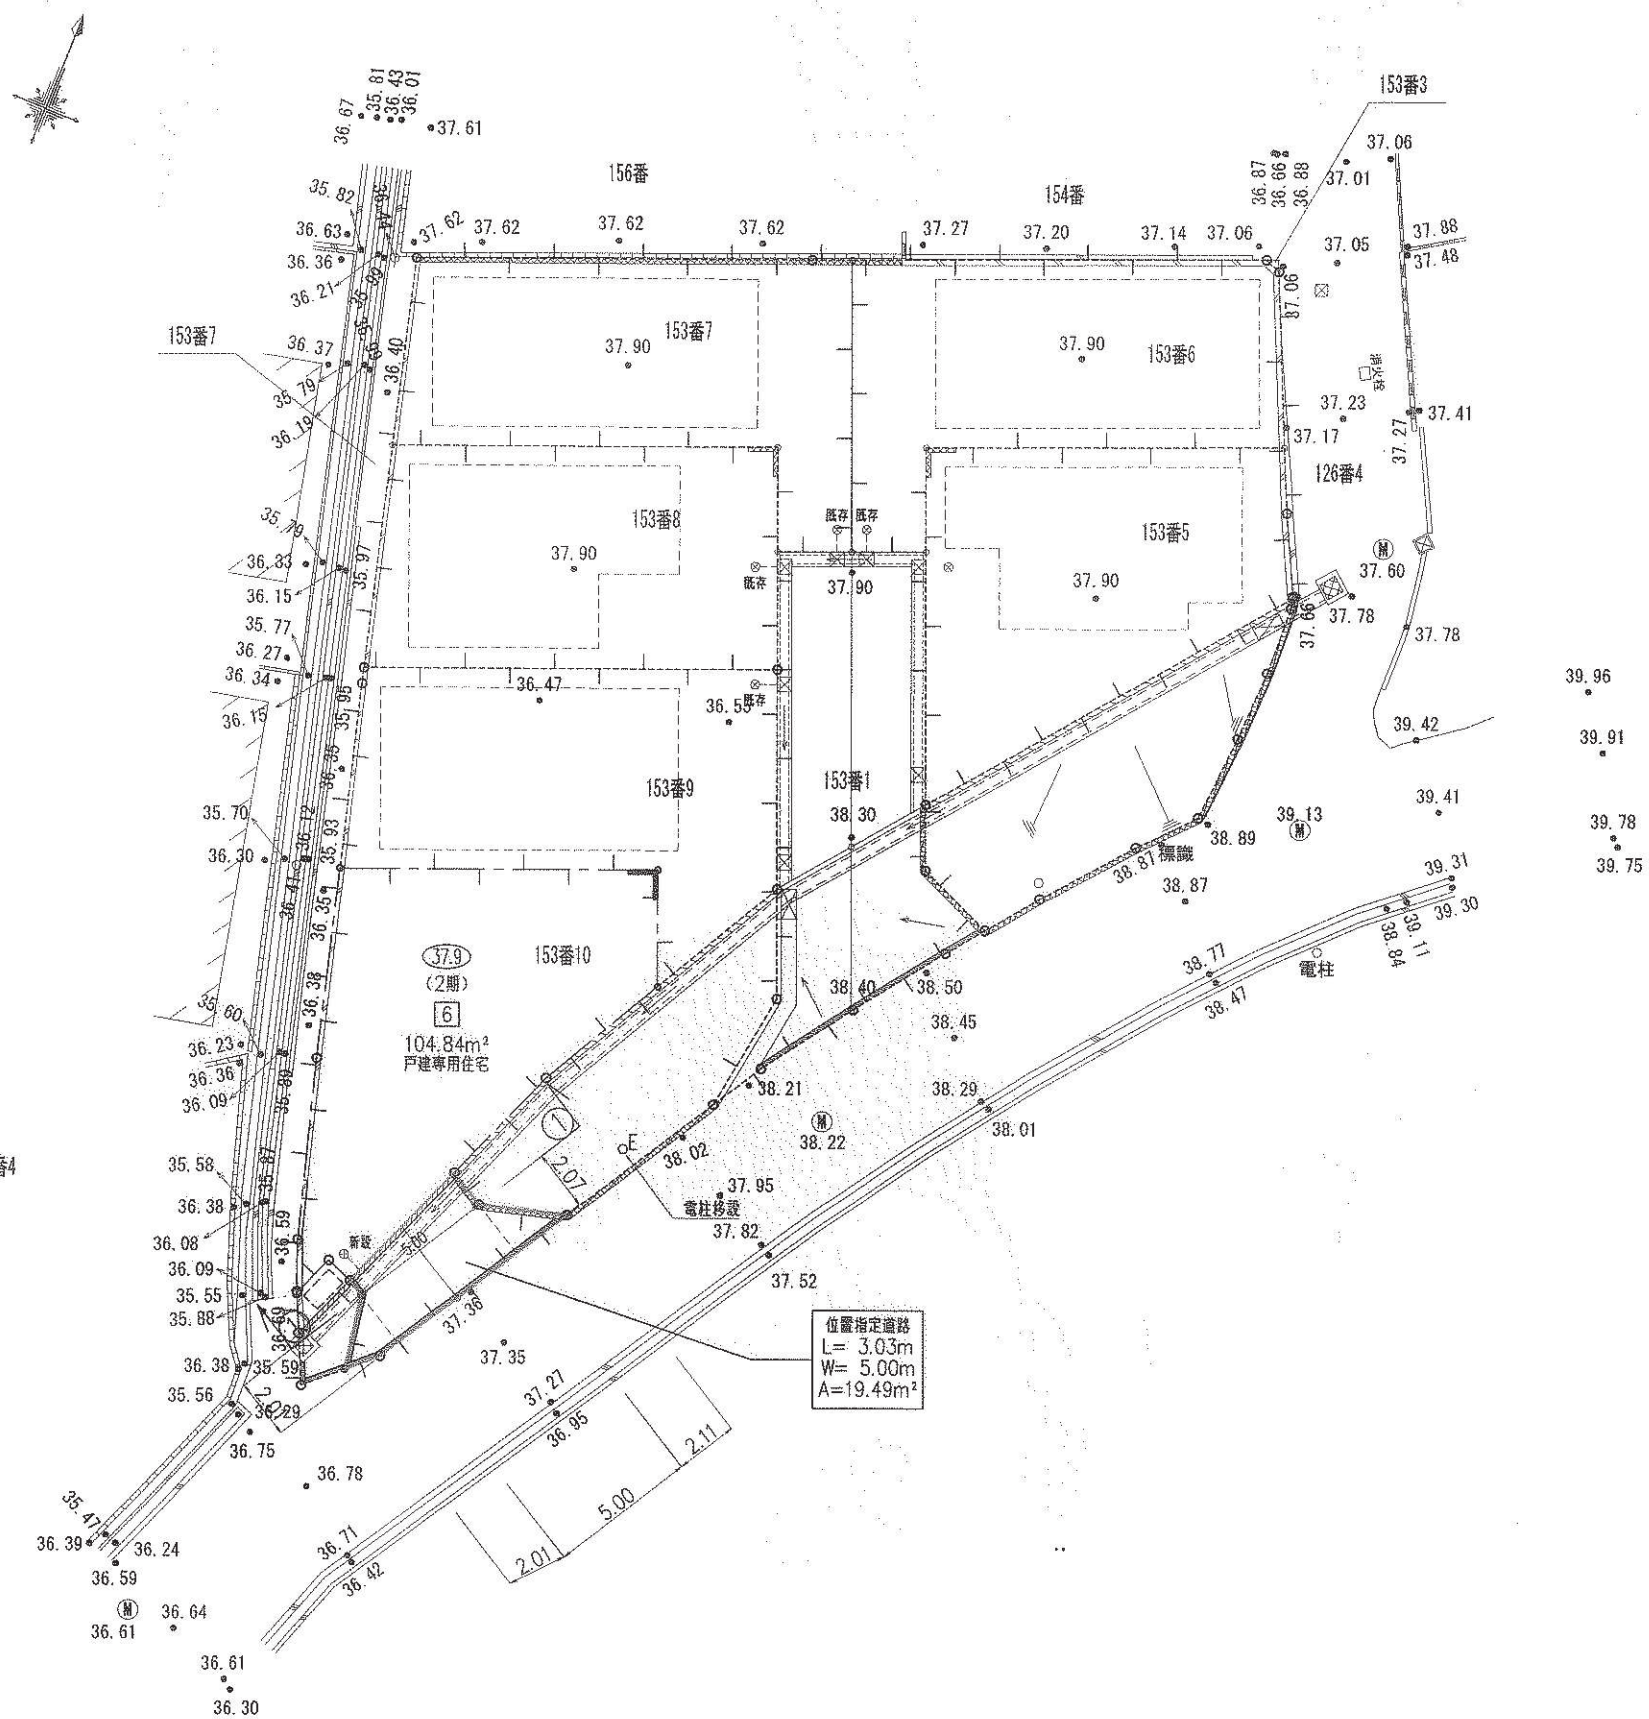

道路計画縦断面図

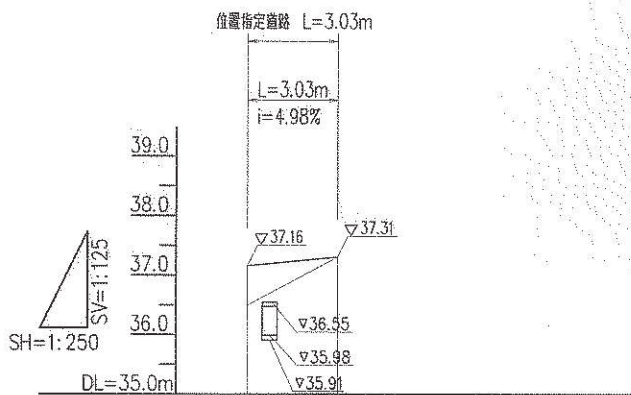

位置指定道路 横断面図①

S=1:100

