

指定年月日・番号	令和元年 8 月 30 日 第 2019-4 号
告示年月日・番号	令和元年 8 月 30 日 第 83 号

承諾書

次の図面記載のとおり道路の位置の指定・指定の取消しを承諾します。
令和 元 年 月 日 様

道路の市員・市員別の道路の延長	幅員 4.50 m 延長 45.99 m m m m m	道路の面積	205.48 m ²
工事着手予定年月日	令和元年 7 月 20 日	工事完了予定年月日	令和元年 9 月 25 日
道路管理者の住所及び氏名			
道路となる土地の地名番地	地 目	権利の種類	住 所 氏 名 印
伊丹市昆陽南一丁目170番の一部	雑種地	所有権	
伊丹市昆陽南一丁目172番の一部	田		
伊丹市昆陽南一丁目170番の一部	雑種地	根抵当権	
伊丹市昆陽南一丁目172番の一部	田		
特記事項			
図面作成者の住所及び氏名	住所 氏名		

凡 例


方 位 既存道路及び既指定道路 (年月日・番号記入のこと) 市町村界
申請する道路の位置(朱書) 今後予定とする道路 ===== 既存建築物 (用途記入のこと)
標識の位置 ⊕ 地 番 界 ----- 予定建築物 (同上)
下水・側溝等 敷 地 界 -----

[注意]



- 承諾書の「権利の種類」欄は、土地又はその土地内の建築物若しくは工作物について該当する権利（所有権・借地権等）をそれぞれ記入すること。
- 図面にも地番号、権利の種類及び氏名を記入すること。
- 付近見取図、道路図及び標準断面図を記載し、方位は一致させること。
- 図面に字限図を記載するとともに、その転写場所、転写年月日及び転写した者の住所氏名を記入し押印すること。
- 延長は幅員別に記入すること。
- 本用紙のみで記入されない場合は、同質、同形の用紙を使用し、該当する部分において権利を有する者及び図面作成者の印で本用紙と割印して追加すること。
- 申請書（正・副）には本用紙（追加紙を含む）のコピーを添付し、本用紙は別に（同時）に提出すること。



附近見取図

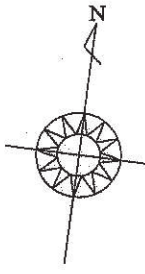


平面図 1:200

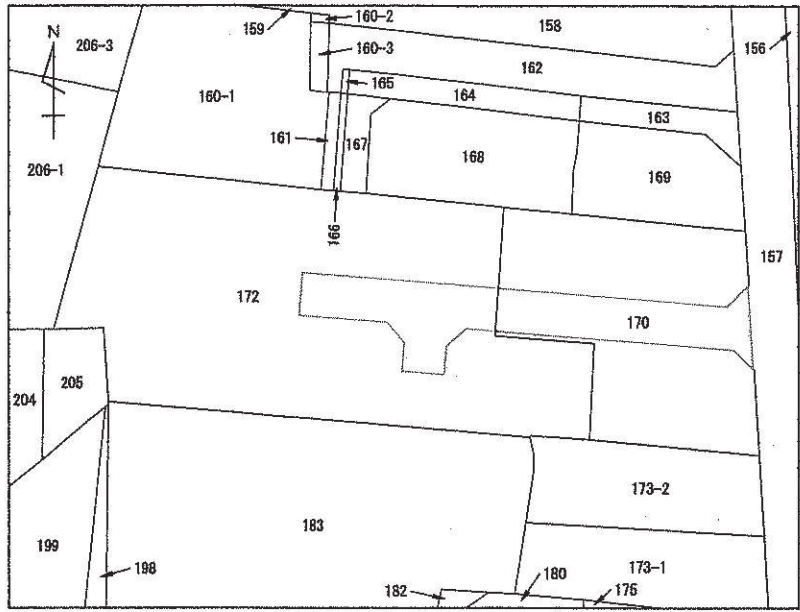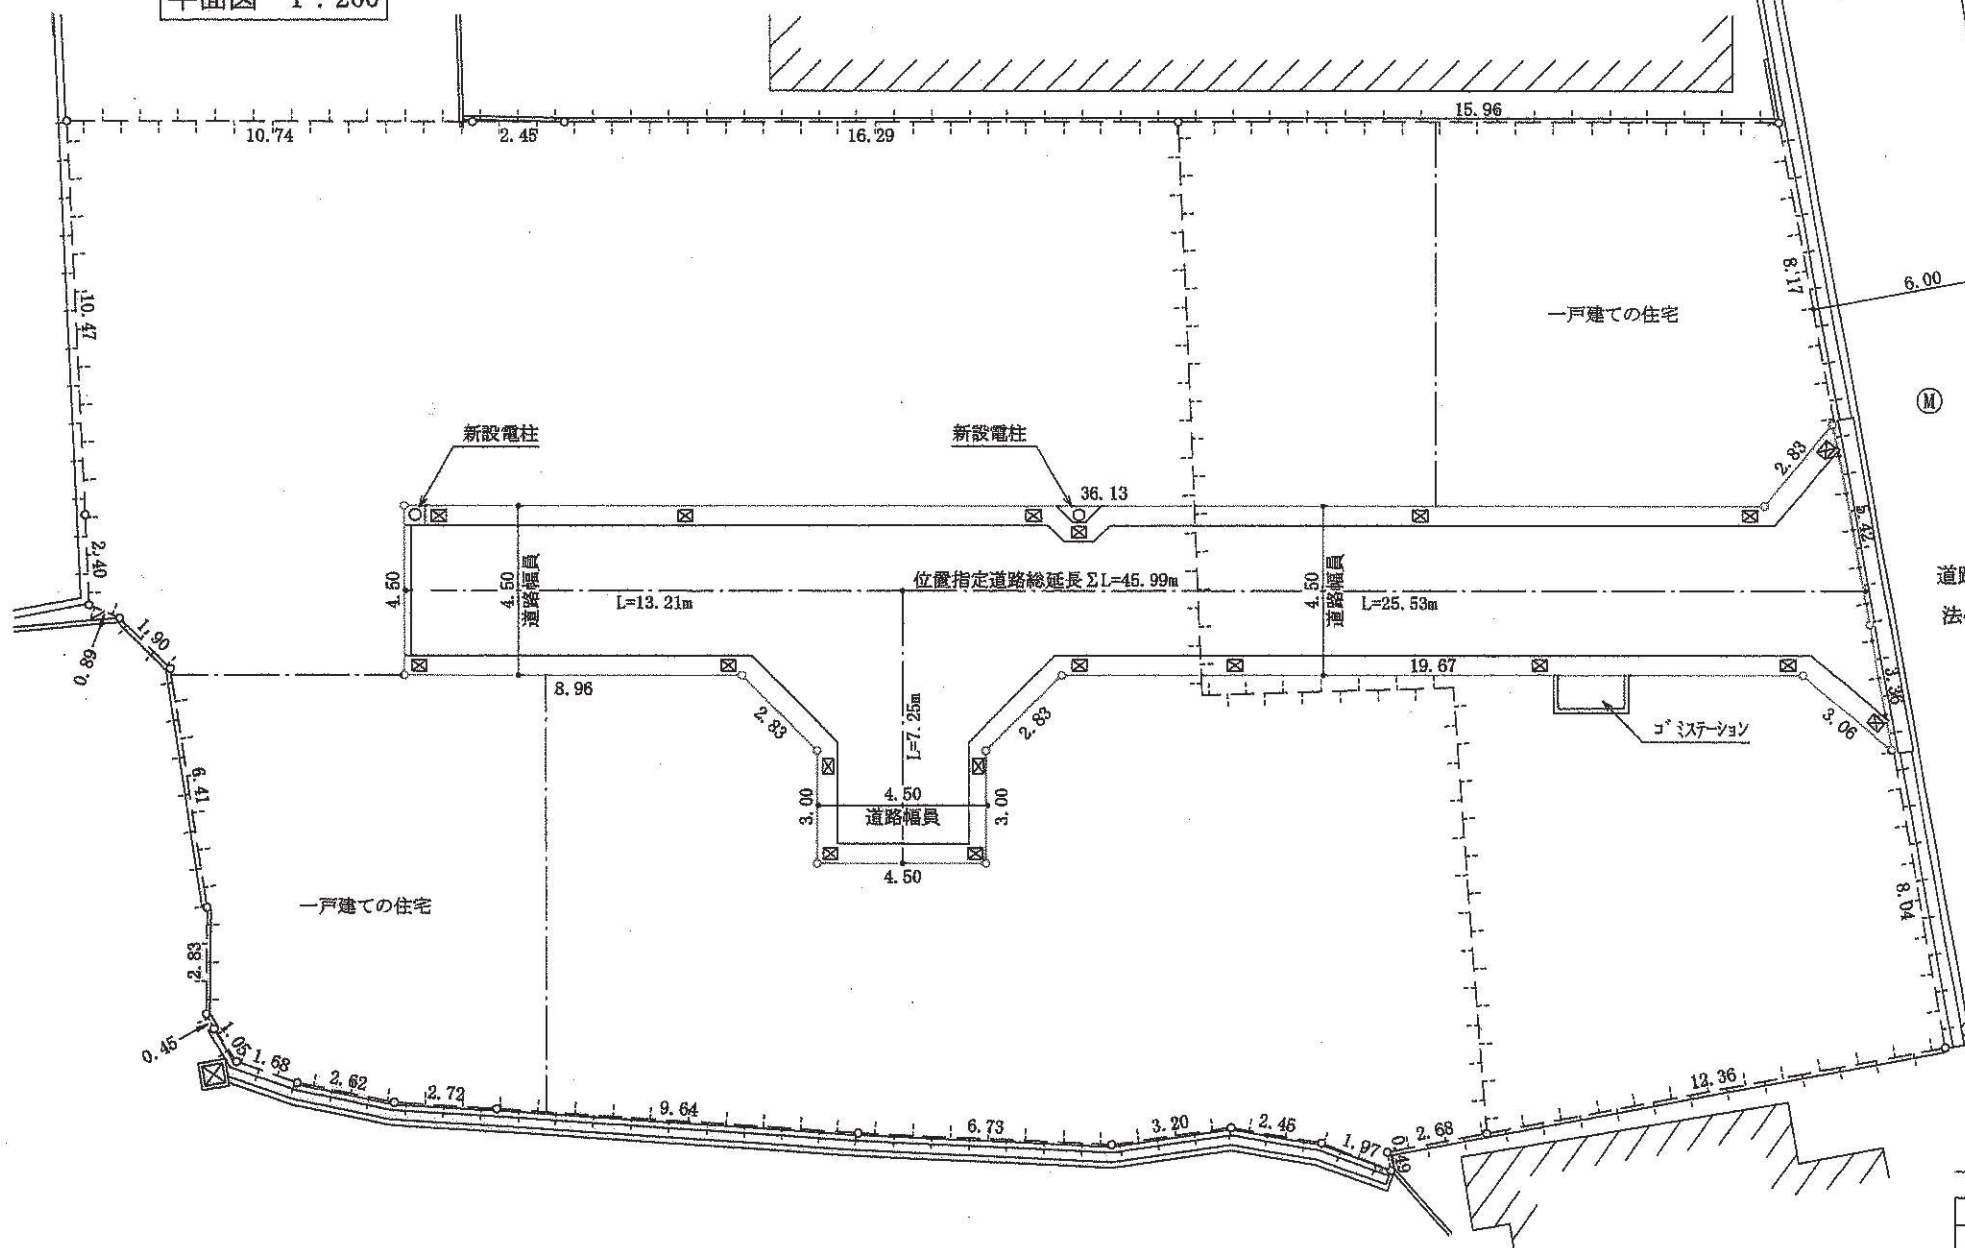


公 図


令和元年 8 月 29 日
神戸地方方法務局伊丹支局で調査

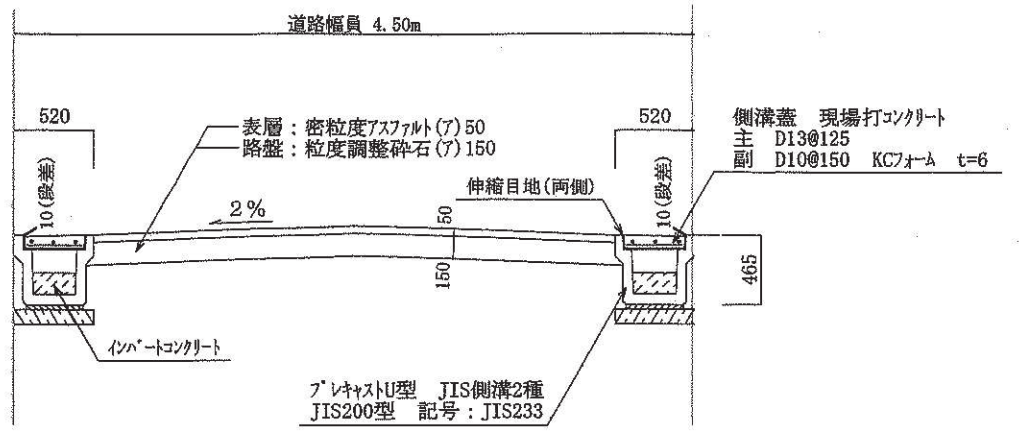

位置指定道路構造図 1:50

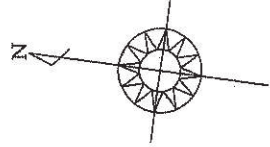

求積図 1:200

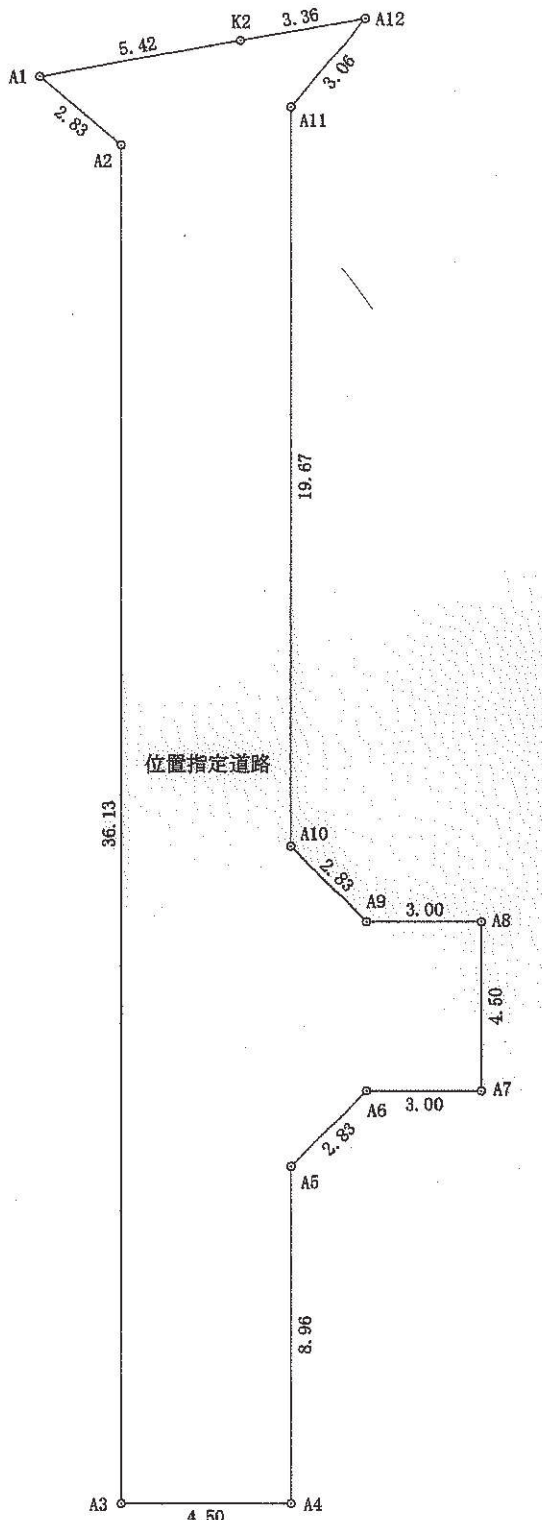

求積表

地 番	170番・172番の一部位置指定道路			
測 点	Xn	Yn	(Xn+1 - Xn-1) Yn	距 離
A1	-136154.621	97339.992	269339.757864	2.83
A2	-136157.017	97338.478	-695872.779222	36.13
A3	-136161.770	97302.658	-896935.901444	4.50
A4	-136166.235	97303.251	-319738.482786	8.96
A5	-136165.056	97312.135	-52937.801440	2.83
A6	-136166.779	97314.385	-457085.666345	3.00
A7	-136169.753	97314.780	-231803.805960	4.50
A8	-136169.161	97319.245	347040.427670	3.00
A9	-136166.187	97318.850	508393.672400	2.83
A10	-136163.937	97320.573	470934.252747	19.67
A11	-136161.348	97340.078	91597.013398	3.06
A12	-136162.996	97342.666	152243.929624	3.36
K2	-136159.784	97341.655	815236.360625	5.42
		倍 面 積	410.977131	
		面 積	205.4885655	
		地 積	205.48	m ²