

指定年月日・番号	令和元年9月30日第2019-5号
告示年月日・番号	令和元年9月30日第82号

承諾書

次の図面記載のとおり道路の位置の指定・指定の取消しを承諾します。


令和元年 9月 24日

(申請者)

様


道路の幅員・幅員別の道路の延長	幅員 5.00 m 延長 29.95 m	道路の面積	157.69 m ²
道路管理者の住所及び氏名			
道路となる土地の地名地番	地目 権利の種類	住所	氏名 印
伊丹市伊丹4丁目757番2の一部	宅地 所有権		
伊丹市伊丹4丁目757番65の一部	宅地 所有権		
伊丹市伊丹4丁目757番2の一部	宅地 根拠当権		
伊丹市伊丹4丁目757番65の一部	宅地 根拠当権		
特記事項			
図面作成者の住所及び氏名	住所 氏名		

凡例

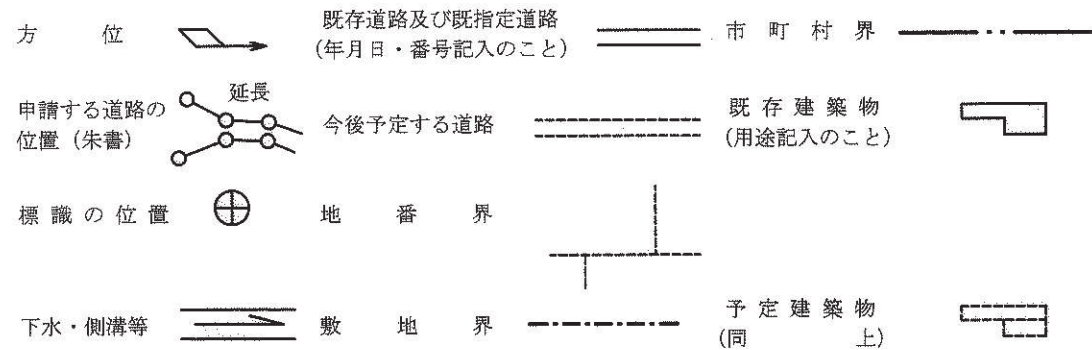


[注意]


- 承諾書の「権利の種類」欄は、土地又はその土地内の建築物若しくは工作物について該当する権利(所有権借地権等)をそれぞれ記入すること。
- 図面にも地番号、権利の種類及び氏名を記入のこと。
- 付近見取図、道路図及び標準断面図を記載し、方位を一致させること。
- 図面に字限図を記載するとともに、その転写場所、転写年月日及び転写した者の住所氏名を記入し、押印すること。
- 延長は幅員別に記入すること。
- 本用紙のみで記入されない場合は、同質、同形の用紙を使用し、該当する部分において権利を有する者及び図面作成者の印で本用紙と割印して追加すること。
- 申請書(正・副)には本用紙(追加紙を含む。)のコピーを添付し、本用紙は別に(同時に)提出すること。

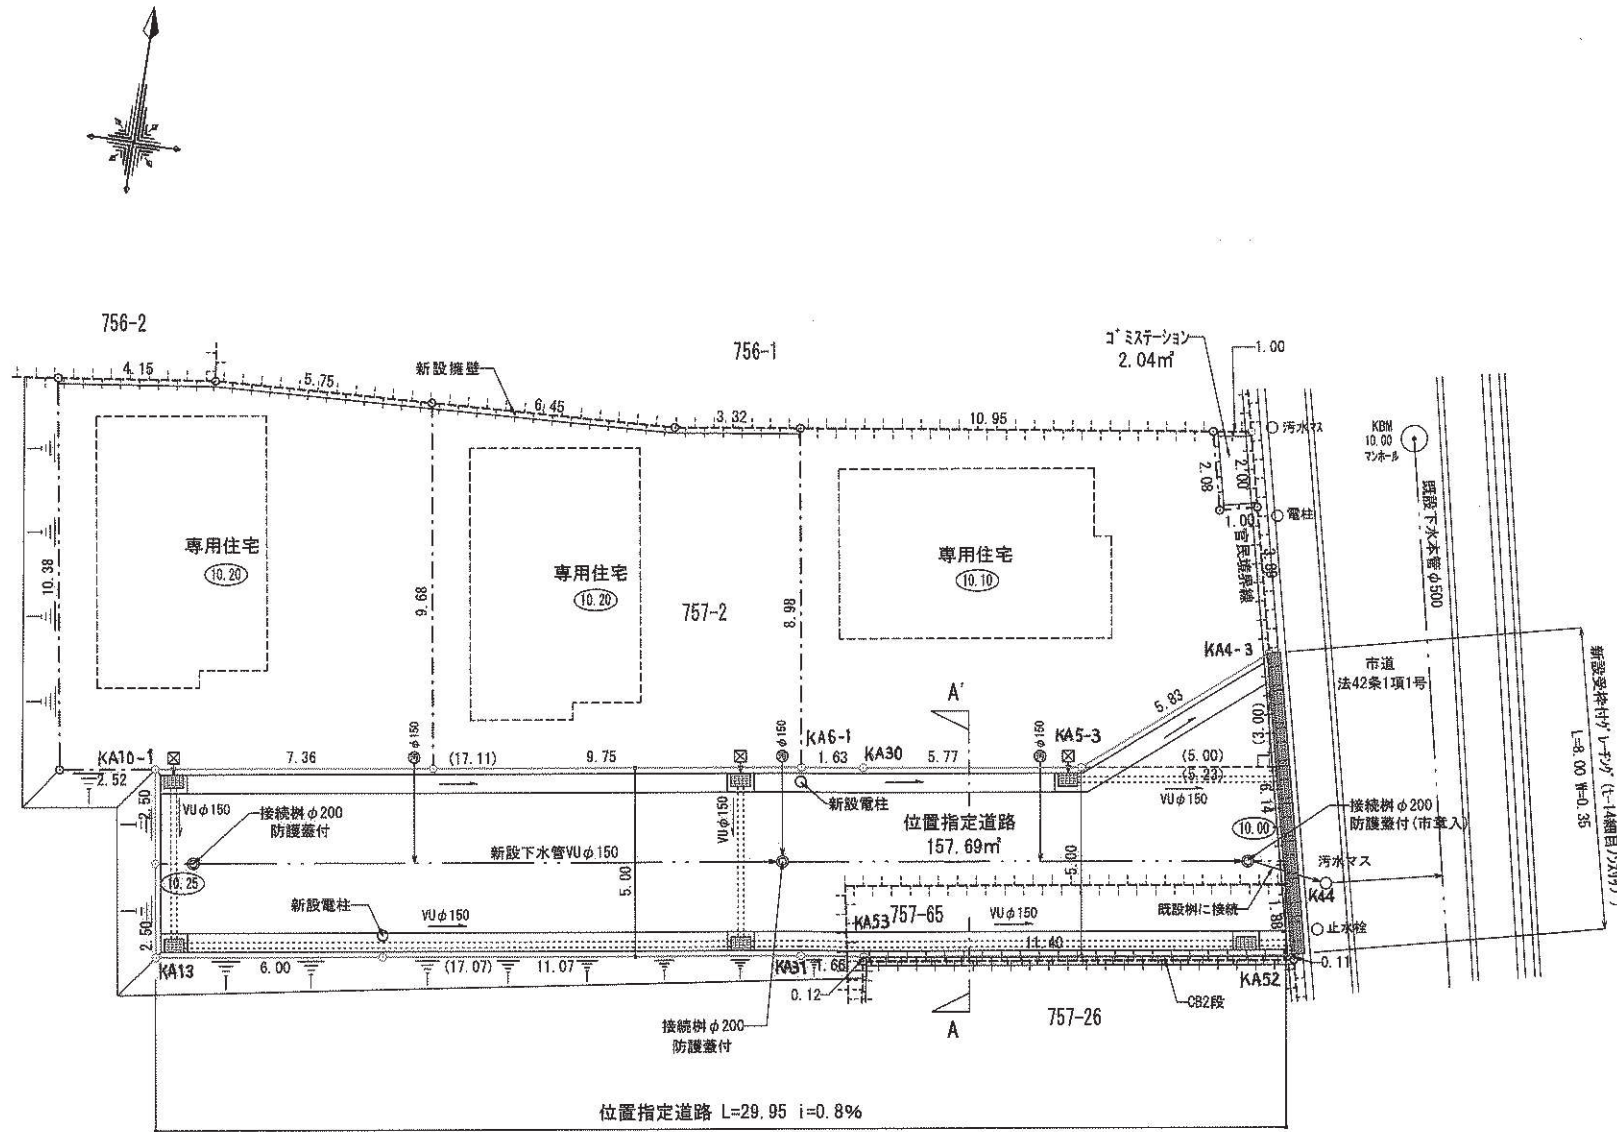


道路平面図 S=1/200

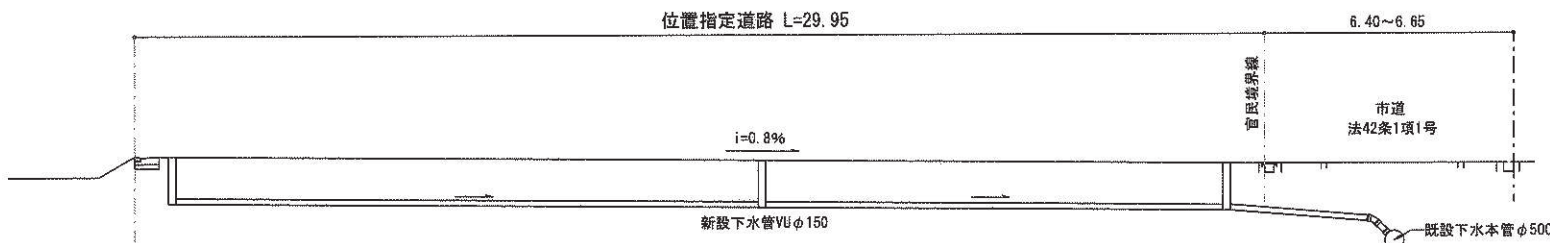


道路縦断面図 S=1/200

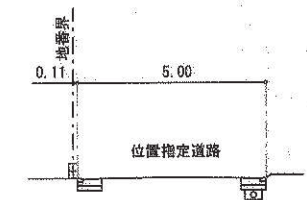


A-A' 断面図 S=1/200

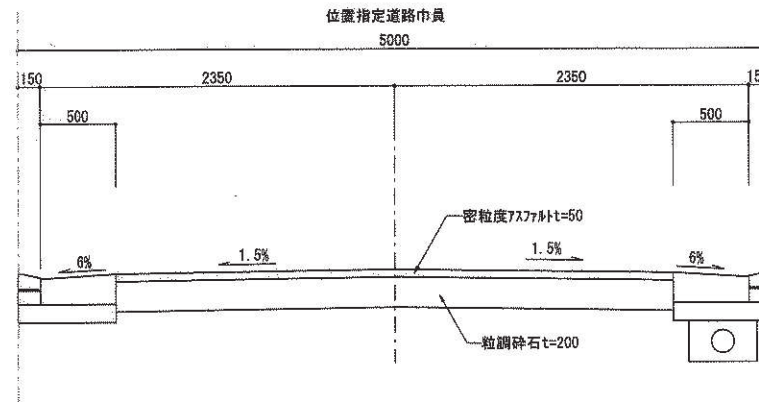

道路横断面図 S=1/50

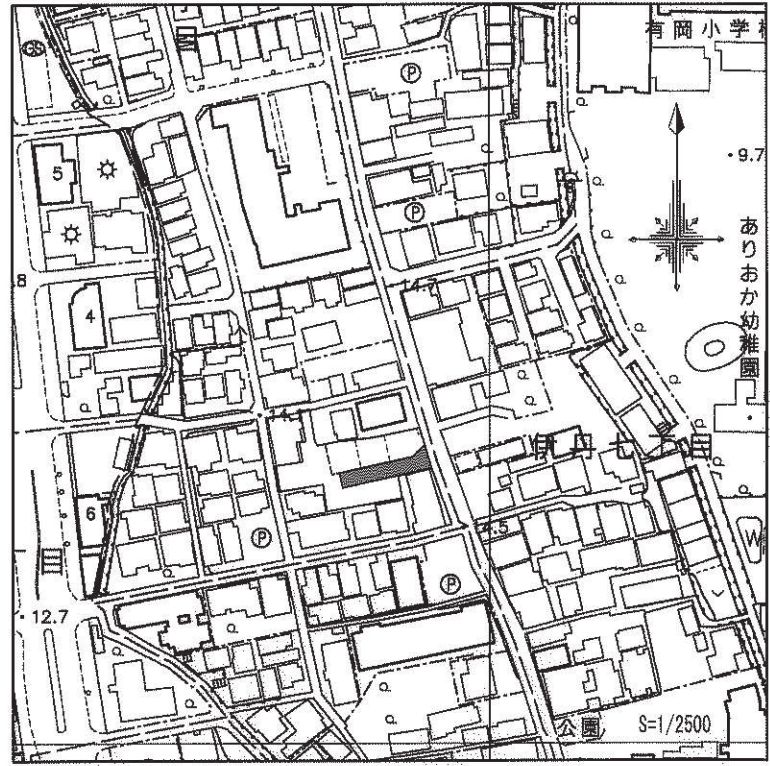

付近見取図

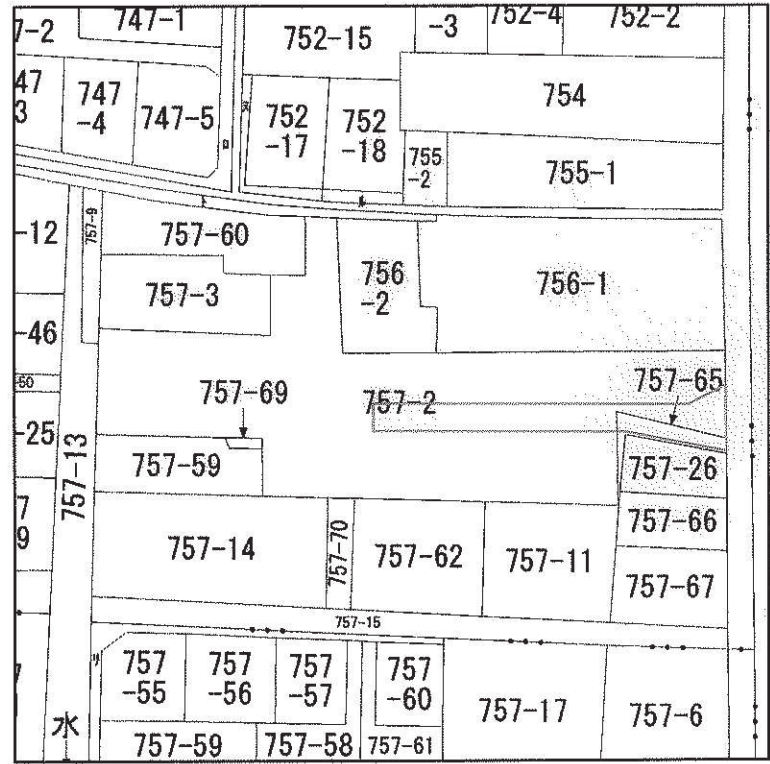

公 図

令和元年9月5日 神戸地方事務局伊丹支局にて転写

地 番	位置指定道路			
NO	Xn	Yn	Yn+1-Yn-1	Xn · (Yn+1-Yn-1)
KA4-3	104.957	91.874	-6.054	-635.409678
KA5-3	100.877	87.704	-9.792	-987.787584
KA30	99.537	82.082	-7.217	-718.358529
KA6-1	99.187	80.487	-18.240	-1809.170880
KA10-1	95.218	63.842	-15.484	-1474.355512
KA13	90.352	65.003	17.775	1606.006800
KA31	94.314	81.617	18.239	1720.193046
KA53	94.671	83.242	12.722	1204.404462
KA52	97.318	94.339	10.516	1023.396088
K44	99.110	93.758	-2.465	-244.306150
合 計				-315.387937
合 計 面 積				157.6939685
地 積				157.69 m ²