

指定年月日・番号	令和元年10月7日第2019-6号
告示年月日・番号	令和元年10月7日第96号

承諾書

次の図面記載のとおり道路の位置の指定・指定の取消しを承諾します。

年 月 日

(申請者)

道路の幅員・幅員別の道路の延長	幅員4.43~4.45m 延長11.81m 4.30m 20.59m 4.30m 7.15m	道路の面積	166.54㎡
-----------------	--	-------	---------

道路管理者の住所及び氏名


道路となる土地の地名地番	地目	権利の種類	住所	氏名	印
伊丹市松ヶ丘一丁目 60-1、60-2、61、292-7の各一部	宅地	所有権			

伊丹市松ヶ丘一丁目 60-1、60-2、61、292-7の各一部	宅地	根抵当権			
-------------------------------------	----	------	--	--	--

特記事項

図面作成者の住所及び氏名


凡例

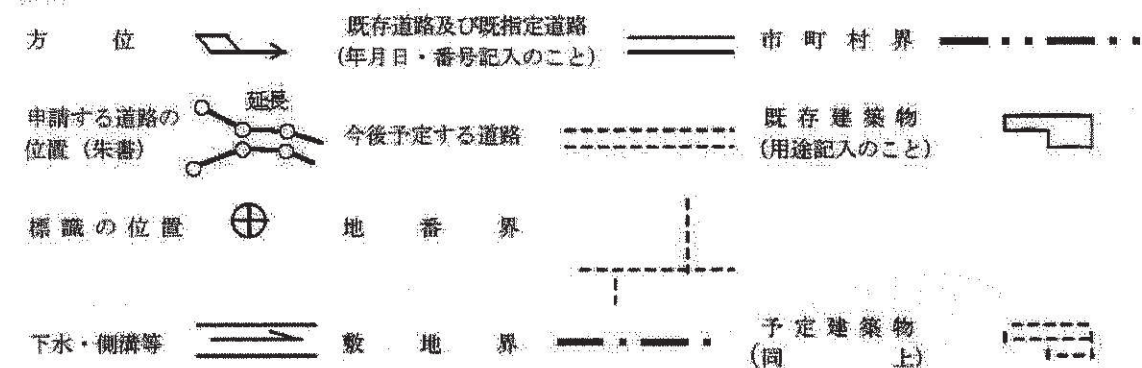

[注意]

- 承諾書の「権利の種類」欄は、土地又はその土地内の建築物若しくは工作物について該当する権利(所有権借地権等)をそれぞれ記入すること。
- 図面にも地番号、権利の種類及び氏名を記入のこと。
- 付近見取図、道路図及び標準断面図を記載し、方位は一致させること。
- 図面に字限図を記載するとともに、その転写場所、転写年月日及び転写した者の住所氏名を記入し、押印すること。
- 延長は幅員別に記入すること。
- 本用紙のみで記入されない場合は、同質、同形の用紙を使用し、該当する部分において権利を有する者及び図面作成者の印で本用紙と割印して追加すること。
- 申請書(正・副)には本用紙(追加紙を含む。)のコピーを添付し、本用紙は別に(同時)に提出すること。

測点名	X座標	Y座標
P42	-133954.665	96801.964
P41	-133956.475	96800.875
P40	-133957.158	96798.130
P-39	-133955.613	96795.562
P37	-133959.300	96793.340
P-36	-133960.842	96795.912
P35	-133963.587	96796.595
P32	-133972.886	96791.000
P-30	-133975.103	96794.684
P26	-133969.962	96797.778
K4	-133958.036	96804.954
K3	-133951.798	96814.712
K2	-133948.570	96812.405
Pt-44	-133948.185	96812.137

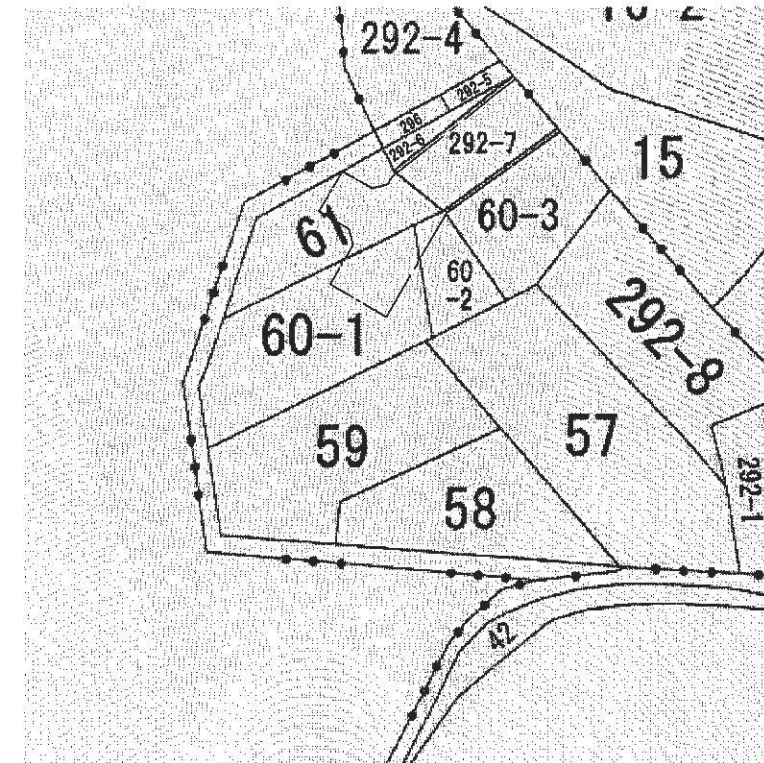


令和元年6月21日 大阪法務局守口出張所より転写

字限図



付近見取図 S=1/2500

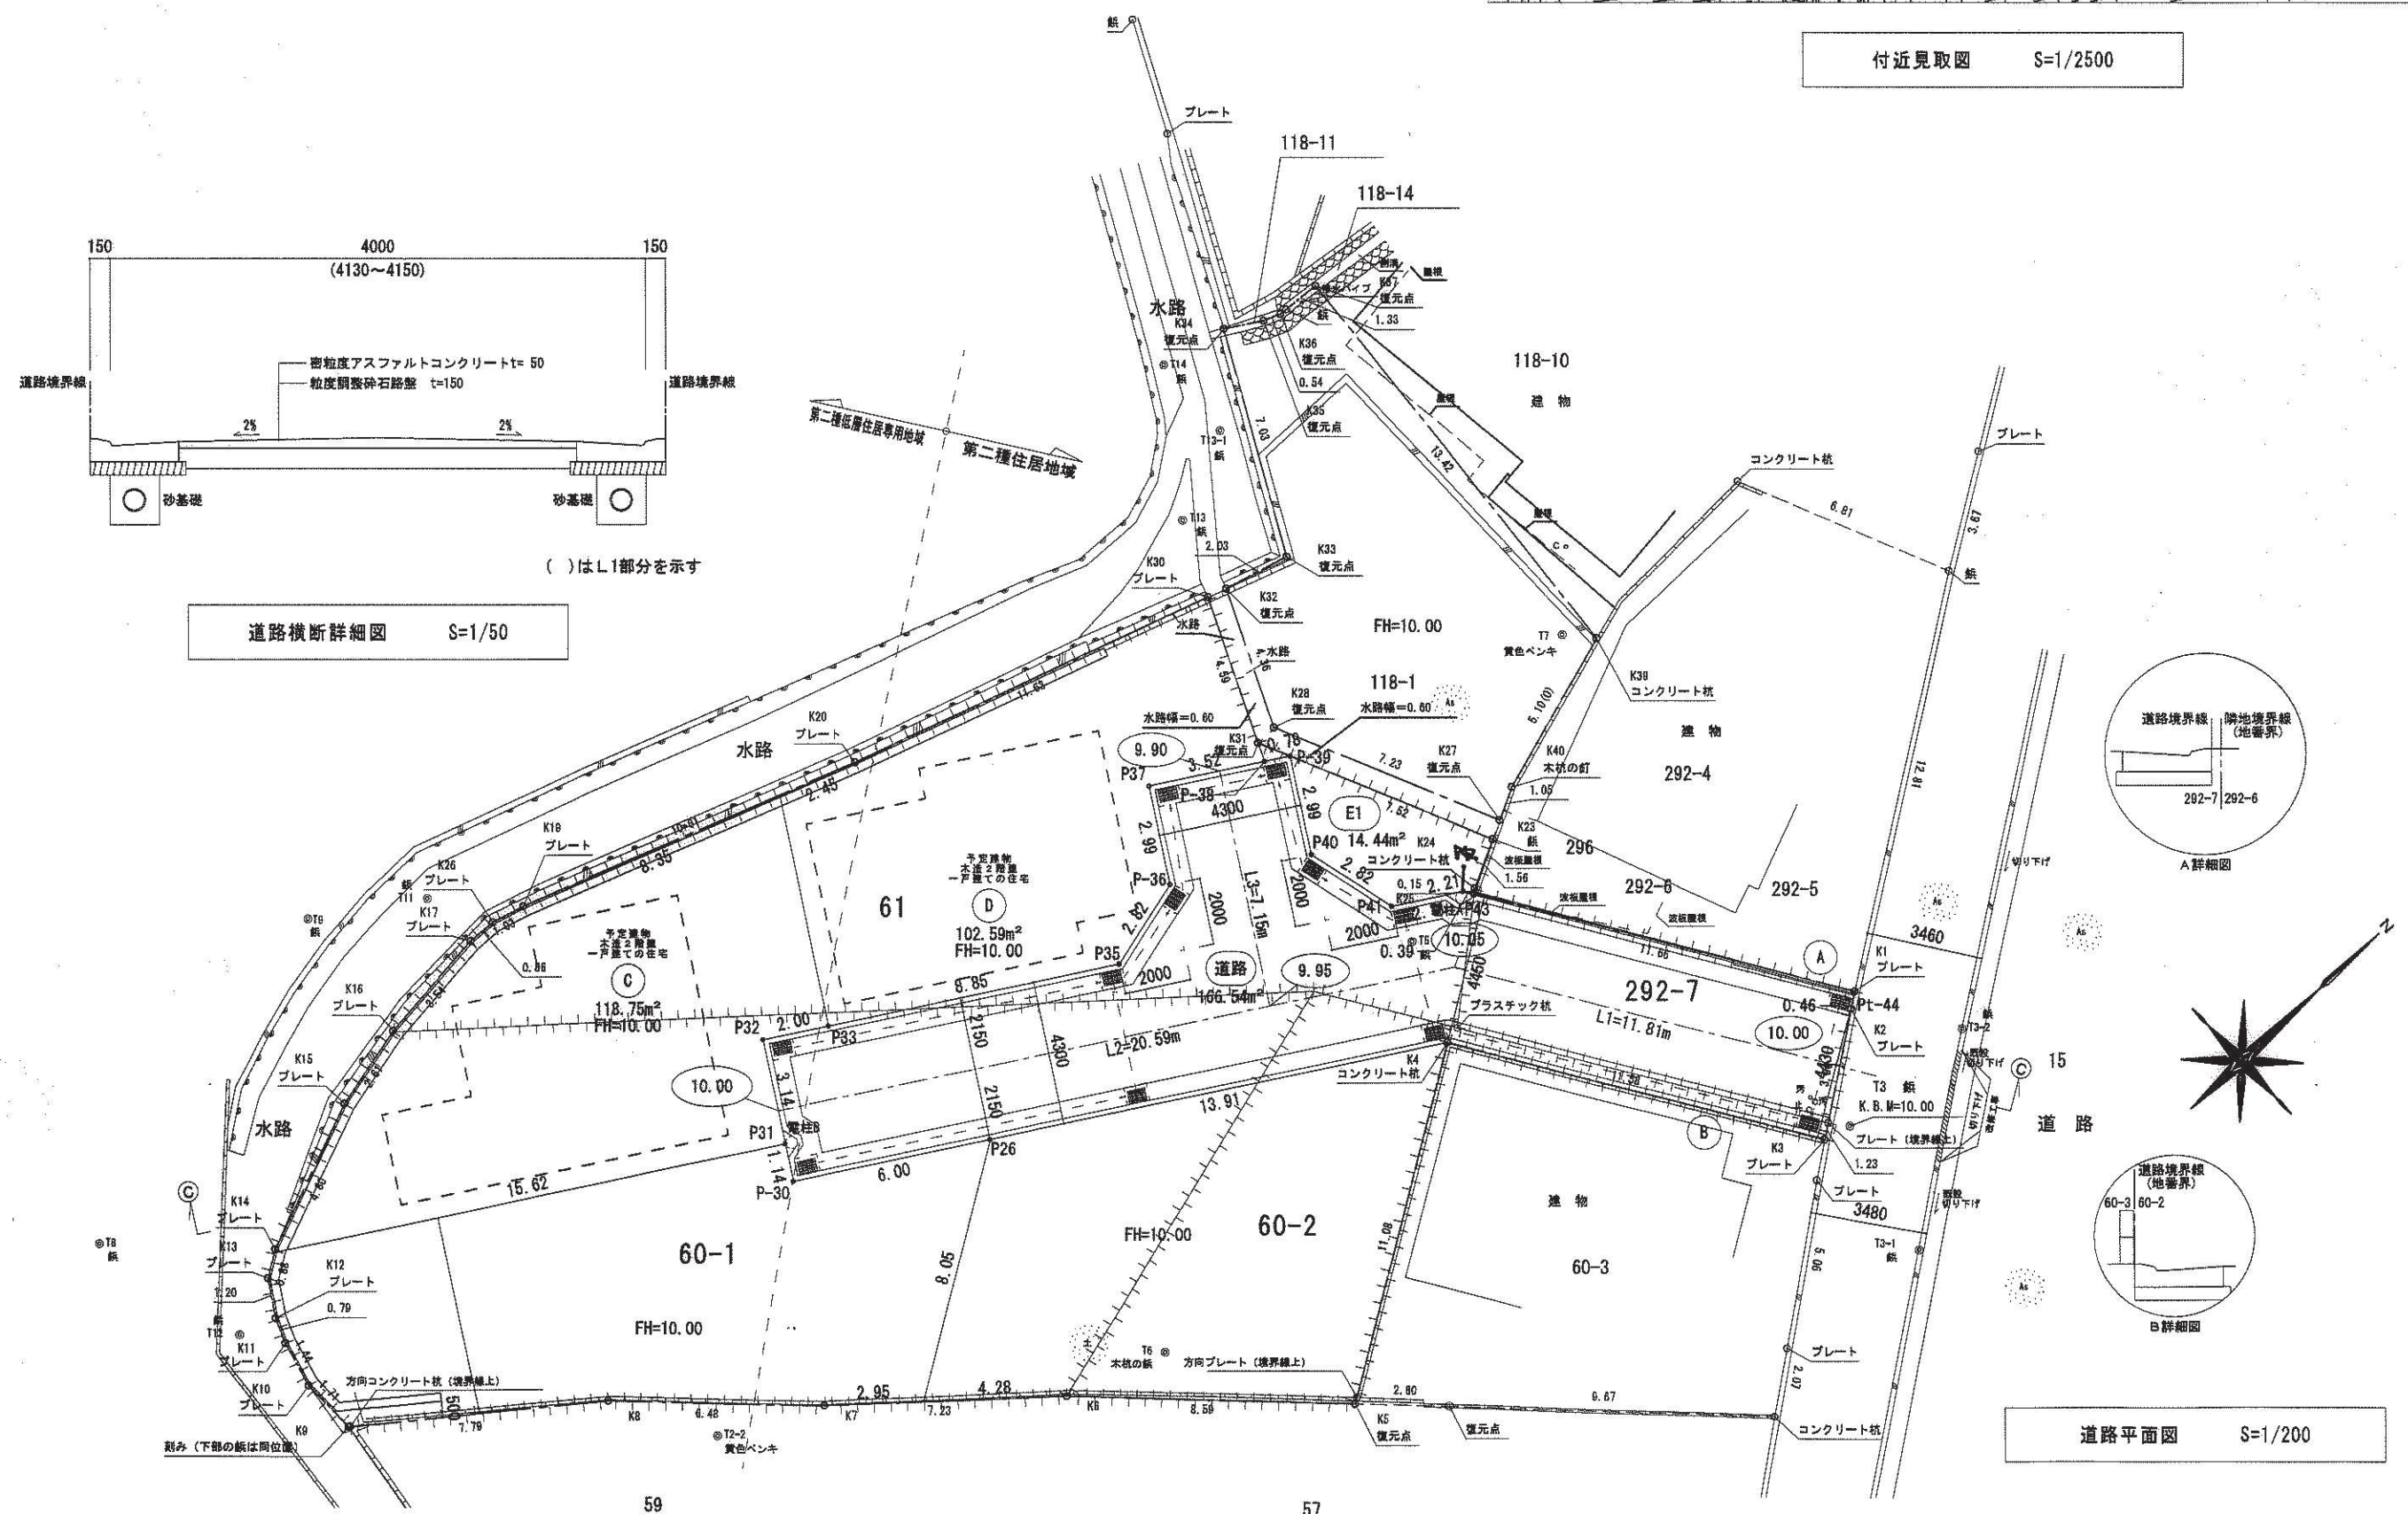

道路横断詳細図 S=1/50

道路平面図 S=1/200