

指定年月日・番号	令和 3 年 2 月 5 日 第2020-12号
告示年月日・番号	令和 3 年 2 月 5 日 第 18 号

承 諾 書

次の図面記載のとおり道路の位置の指定・指定の取消を承諾します。

令和3年 1 月 24 日

(申請者) 様




道路の幅員・幅員別の道路の延長		幅員	4.60 m	延長	42.665 m	道路の面積	222.07 m ²
			4.30 m		7.30 m		
			m		m		
道路管理者の住所及び氏名							
道路となる土地の地名地番		地目	権利の種類	住所	氏名	印	
伊丹市南鈴原二丁目204番の一部		雑種地	所有権				
伊丹市南鈴原二丁目204番の一部		雑種地	根拠当権				
伊丹市鈴原九丁目576番部水路		田			伊丹市		
特記事項							
図面作成者の住所及び氏名							

凡例

方位		既存道路及び既指定道路 (年月日・番号記入のこと)		市町村界	
申請する道路の位置(朱書)		延長 今後予定する道路		既存建築物 (用途記入のこと)	
標識の位置		地番界		予定建築物 (同上)	
下水・側溝等		敷地界			

【注意】

- 承諾書の「権利の種類」欄は、土地又はその土地内の建築物若しくは工作物について該当する権利(所有権借地権等)をそれぞれ記入すること。
- 図面にも地番号、権利の種類及び氏名を記入のこと。
- 付近見取図、道路図及び標準断面図を記載し、方位は一致させること。
- 図面に字限図を記載するとともに、その転写場所、転写年月日及び転写した者の住所氏名を記入し、押印すること。
- 延長は幅員別に記入すること。
- 本用紙のみで記入されない場合は、同質、同形の用紙を使用し、該当する部分において権利を有する者及び図面作成者の印で本用紙と割印して追加すること。
- 申請書(正・副)には本用紙(追加紙を含む。)のコピーを添付し、本用紙は別に(同時)に提出すること。

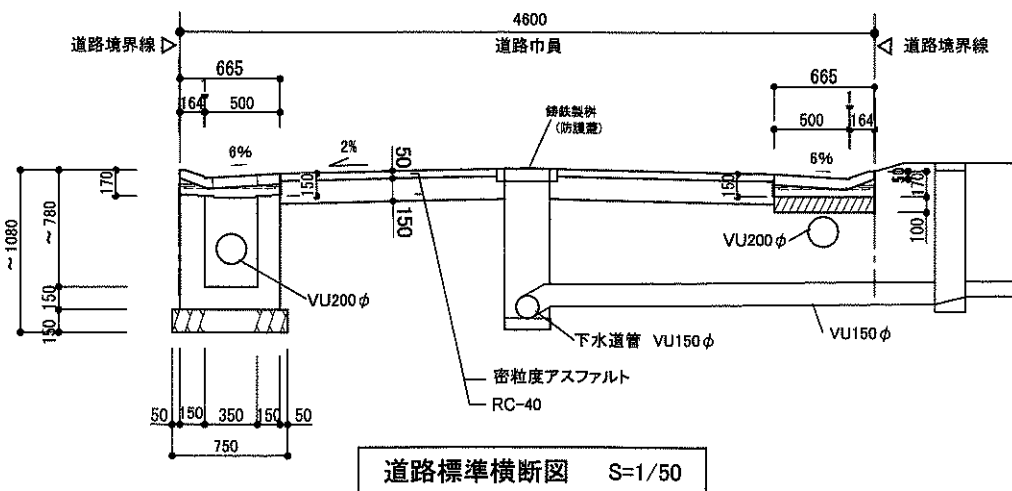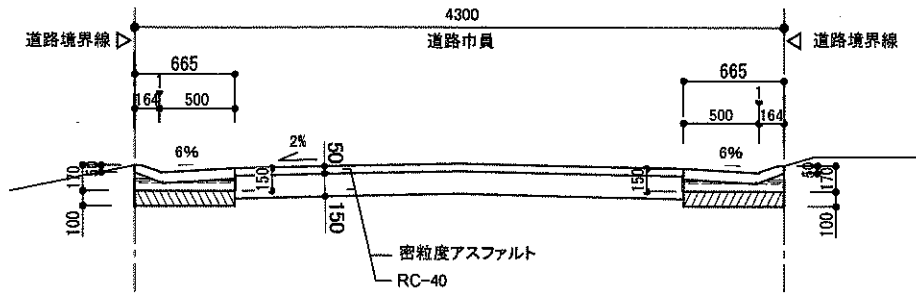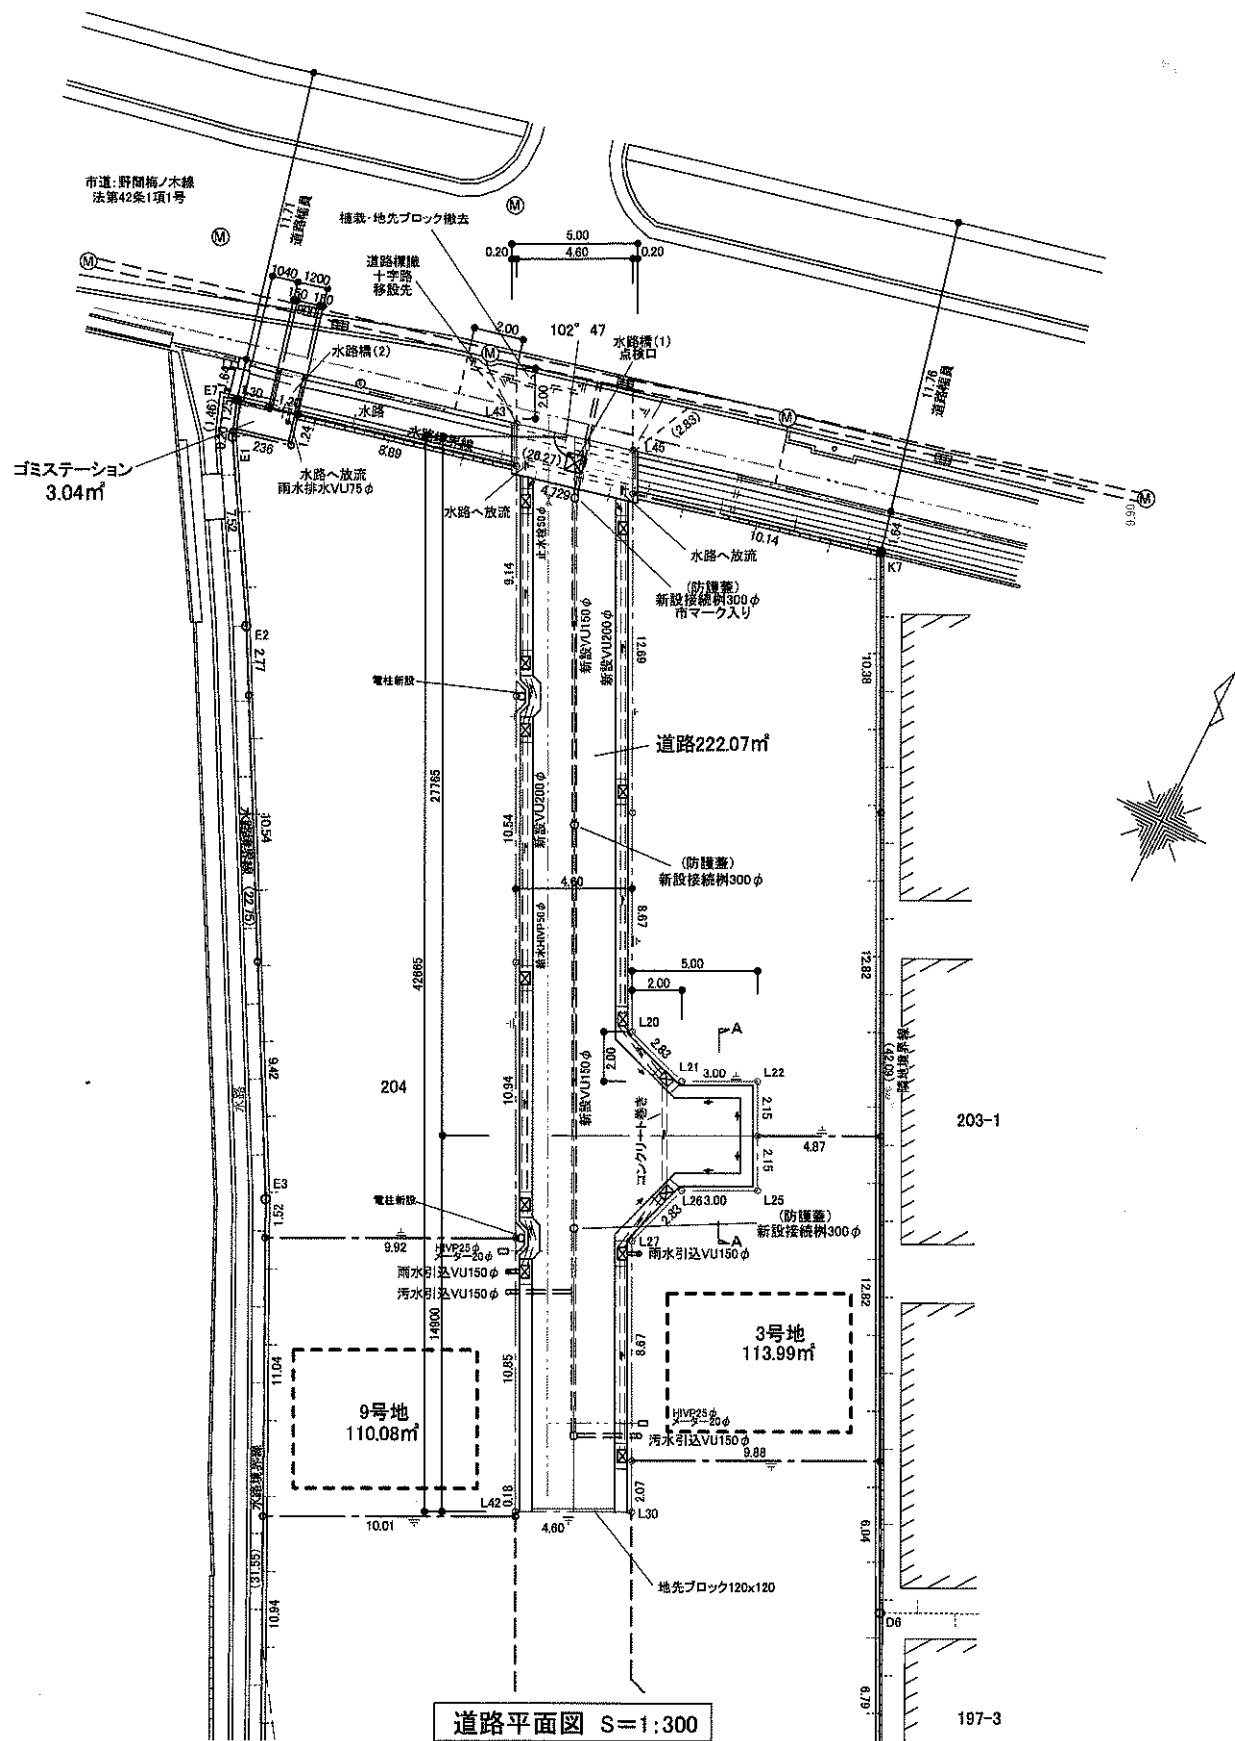

座標表			
地番	道路		
測点	Xn	Yn	(Xn+1 - Xn-1)Yn
L45	499.419	517.306	-708.191914
L43	499.133	512.591	981.099174
L42	457.670	524.673	-4791.838509
L30	459.958	529.095	1733.315220
L27	469.274	526.089	5687.022090
L26	471.758	527.451	1752.192222
L25	472.596	530.333	1541.678031
L22	476.730	529.129	649.241283
L21	475.899	526.247	275.227181
L20	477.253	523.764	5075.273160

