

指定年月日・番号	令和 3 年 3 月 15 日 第2020-14号
告示年月日・番号	令和 3 年 3 月 15 日 第 36 号

承諾書

次の図面記載のとおり道路の位置の指定・指定の取消しを承諾します。

令和 3 年 3 月 11 日

(申請者) 様

道路の幅員・幅員別の道路の延長	幅員	4.70 m	延長	8.12 m	道路の面積	169.13 m ²
		4.60 m		22.67 m		
		4.50 m		7.30 m		

道路管理者の住所及び氏名

道路となる土地の地名地番

伊丹市松ヶ丘1丁目 210番13の一部	雑種地	所有権			
------------------------	-----	-----	--	--	--

伊丹市松ヶ丘1丁目 210番13の一部	雑種地	抵当権			
------------------------	-----	-----	--	--	--

特記事項


図面作成者の住所及び氏名

凡例


方 位	延長 申請する道路 位置(朱書)	既存道路及び既指定道路 (年月日・番号記入のこと)	今後予定する道路	市町村界	既 存 建 築 物 (用途記入のこと)
標 識 の 位 置	⊕	地 番 界			
下水・側溝等		敷 地 界	予 定 建 築 物 (同 上)		

[注意]


- 承諾書の「権利の種類」欄は、土地又はその土地内の建築物若しくは工作物について該当する権利(所有権借地権等)をそれぞれ記入すること。
- 図面にも地番号、権利の種類及び氏名を記入のこと。
- 付近見取図、道路図及び標準断面図を記載し、方位は一致させること。
- 図面に字限図を記載するとともに、その転写場所、転写年月日及び転写した者の住所氏名を記入すること。
- 延長は幅員別に記入すること。
- 申請書(正・副)には本用紙(追加紙を含む。)のコピーを添付し、本用紙は別に(同時)に提出すること。

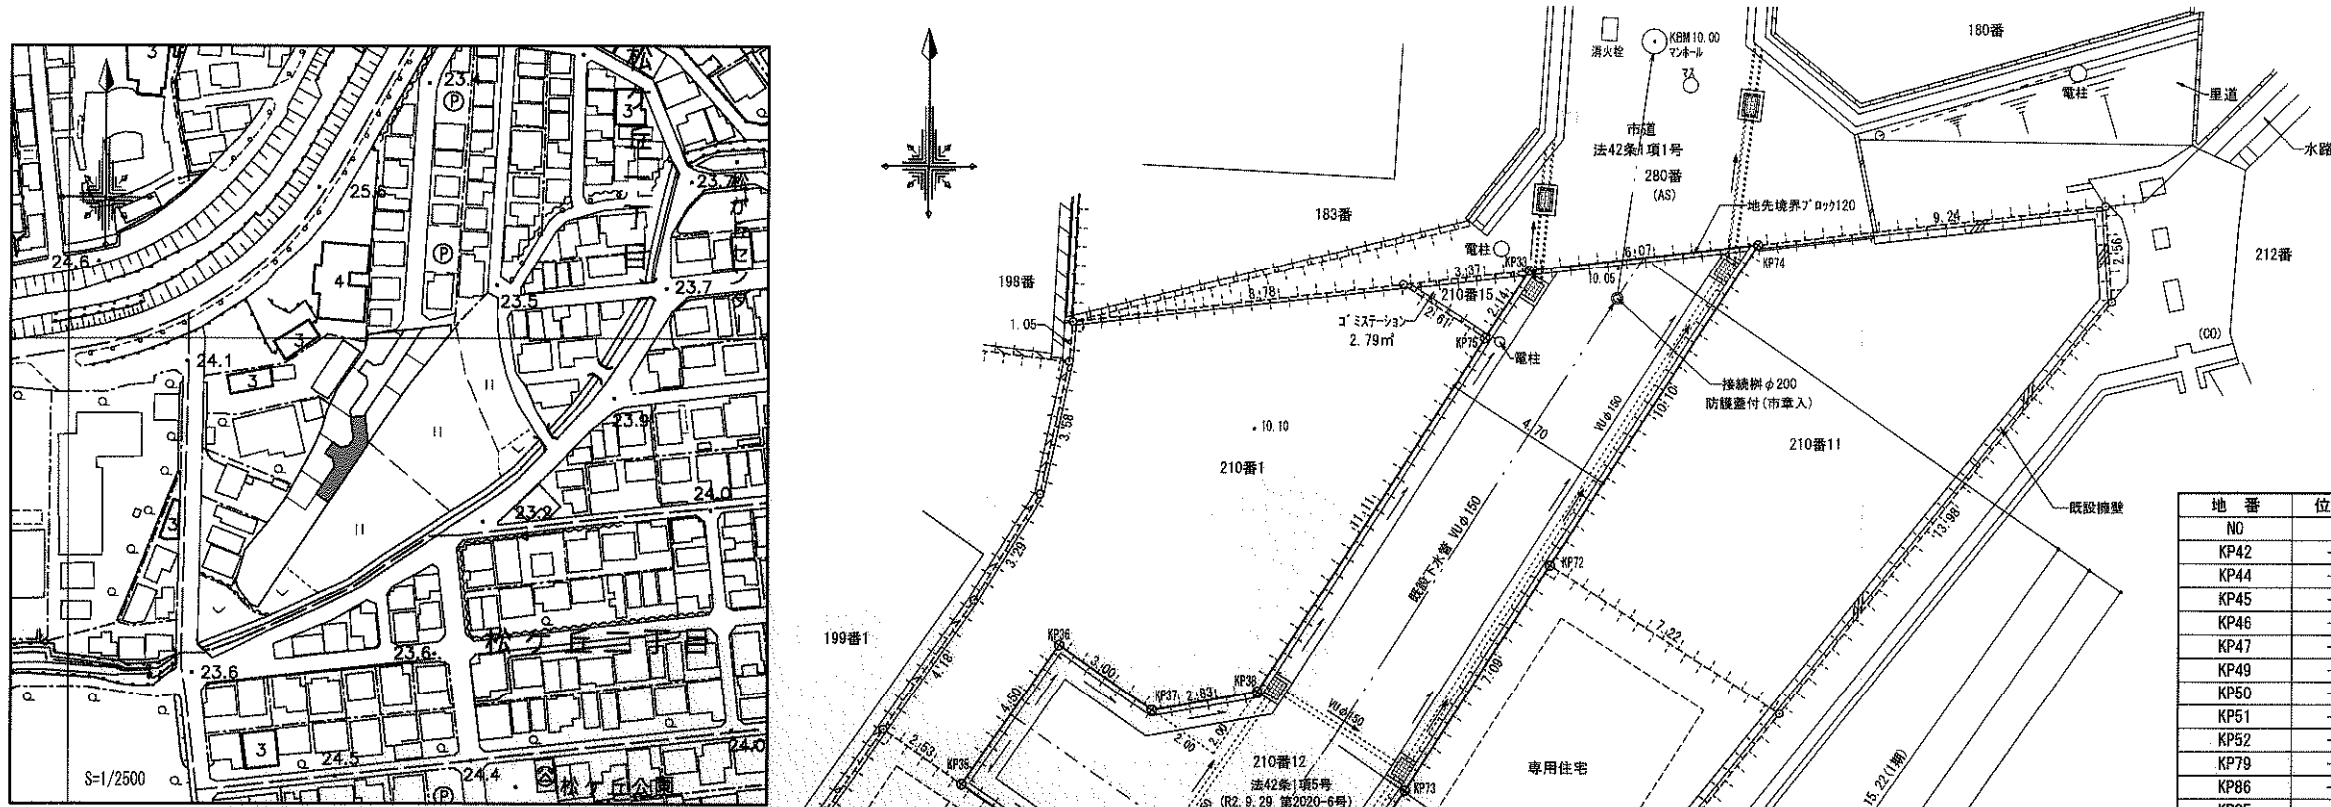


付近見取図

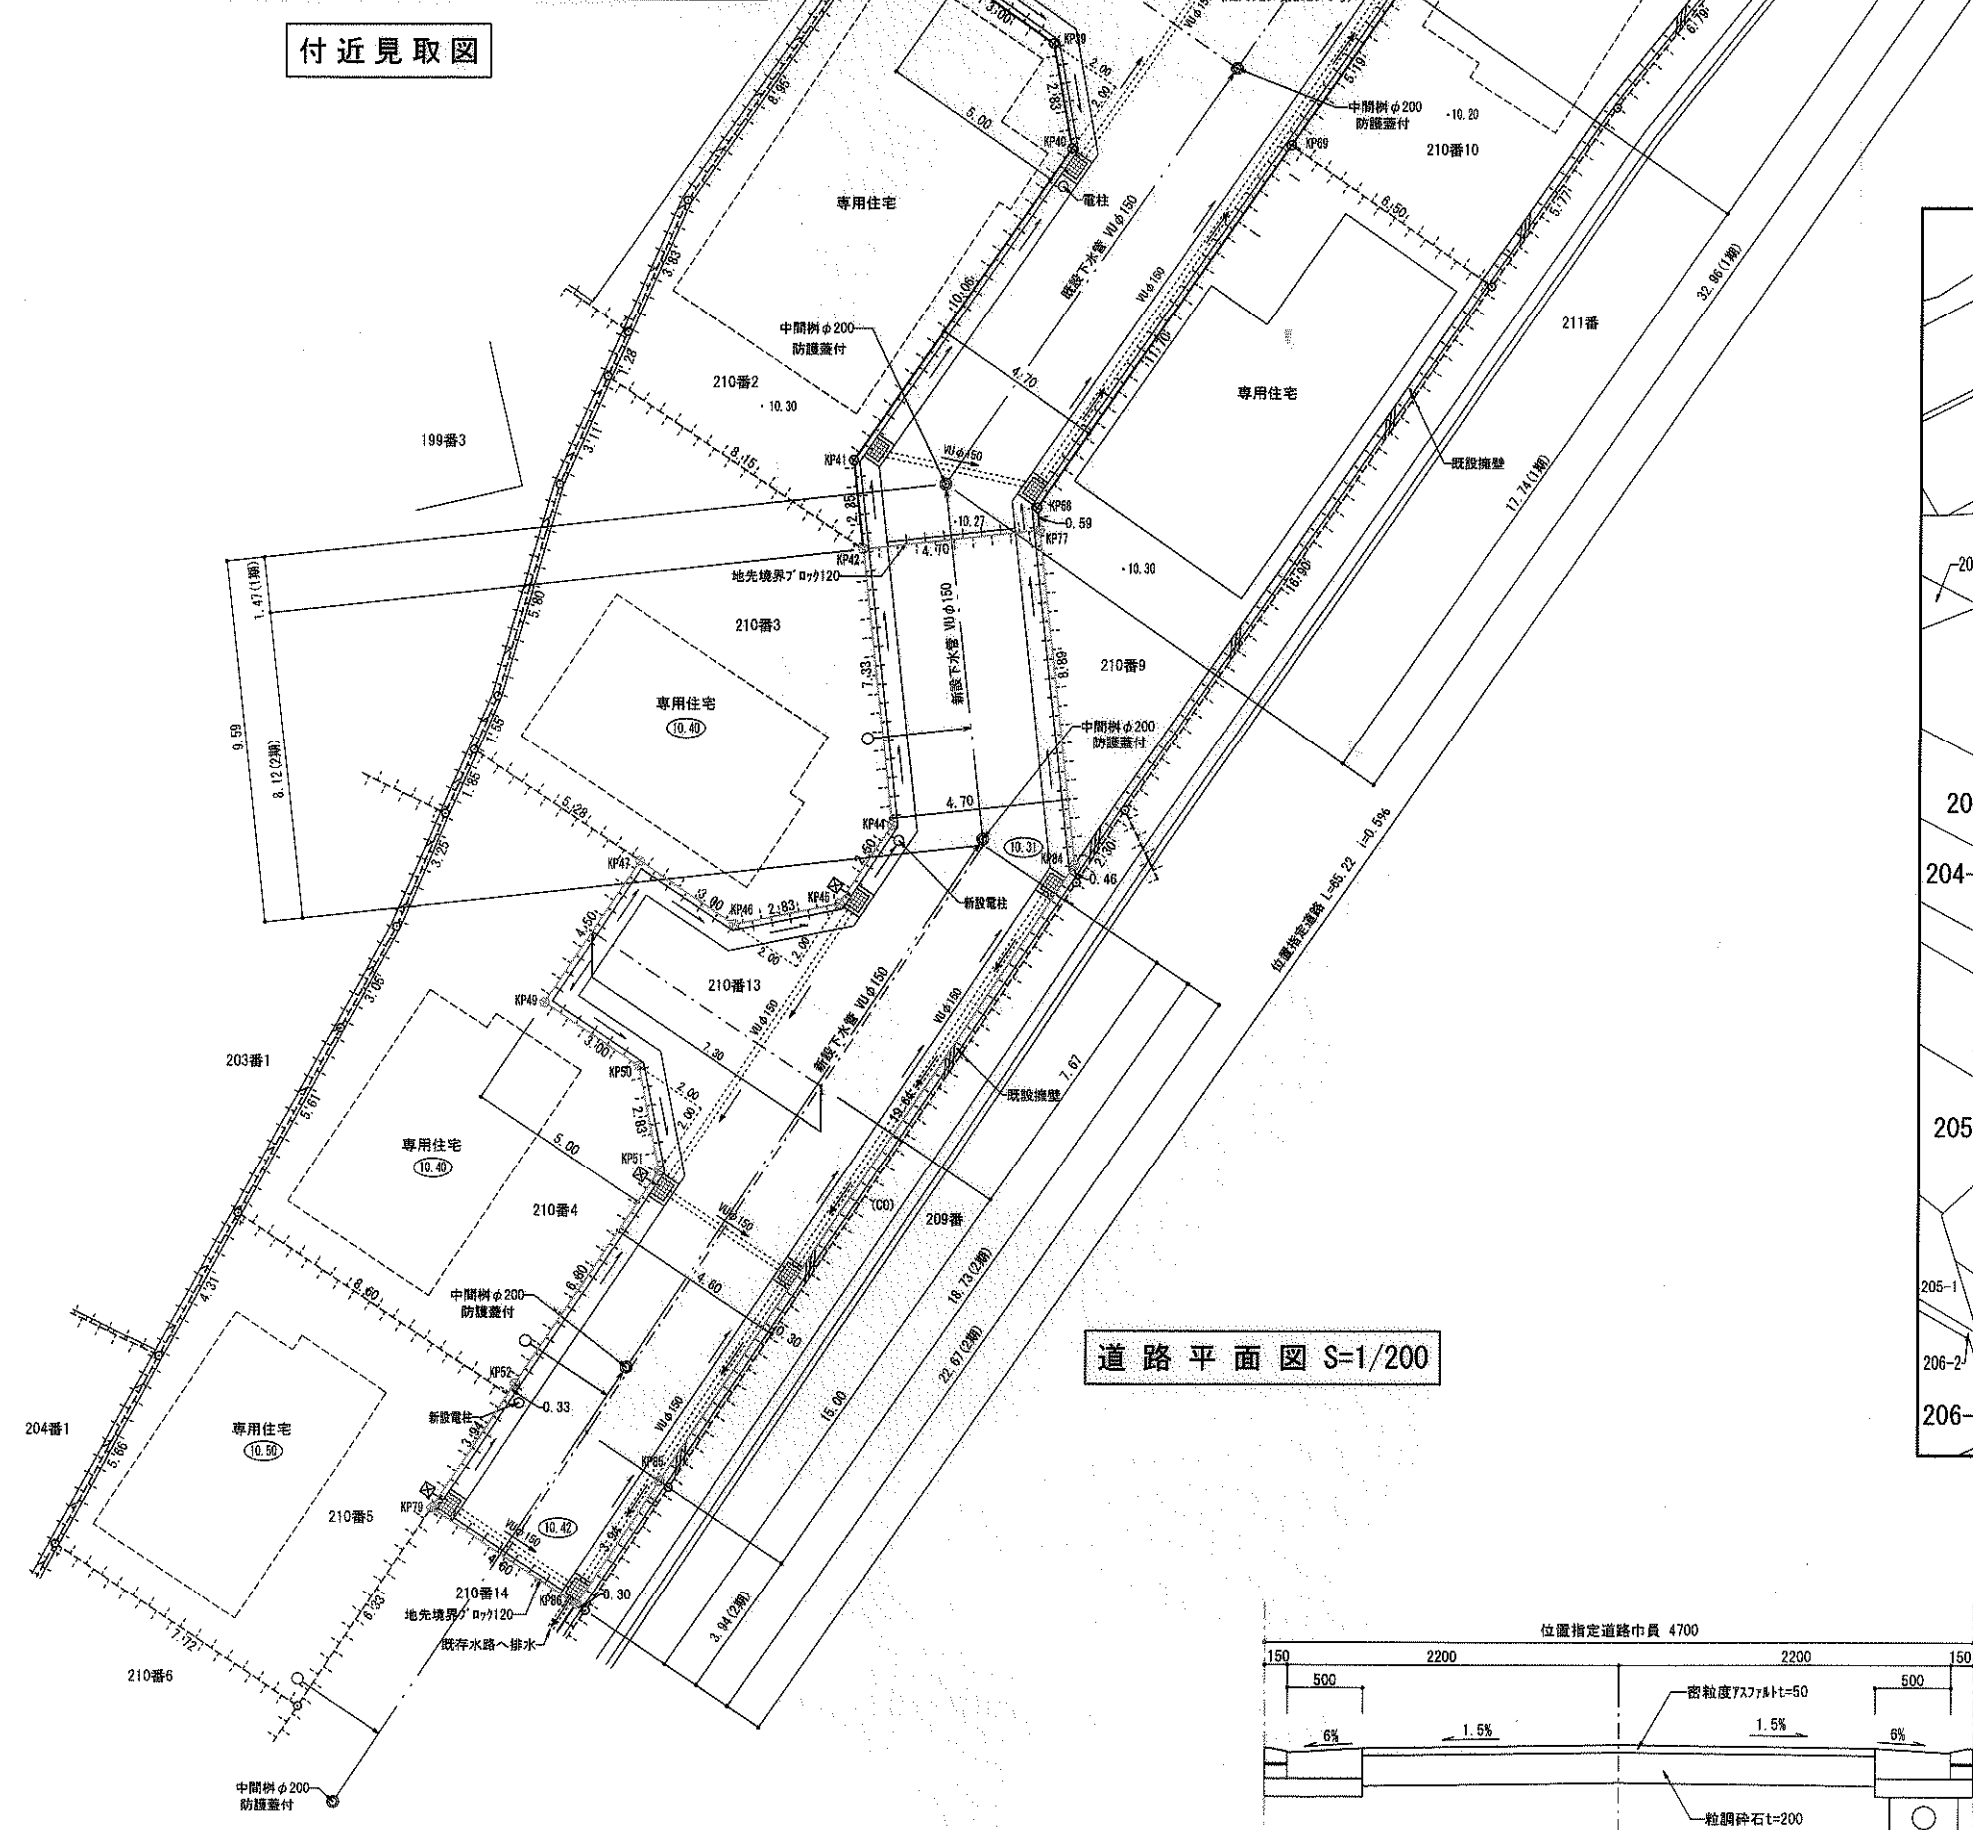


道路平面図 S=1/200

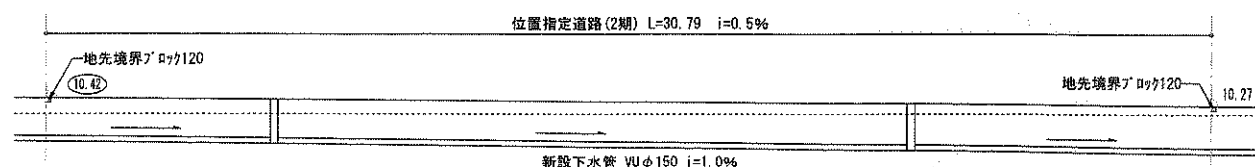


道路縦断面図 S=1/200

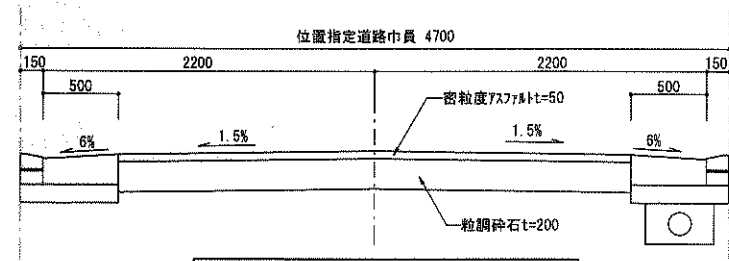

標準道路横断面図 S=1/50

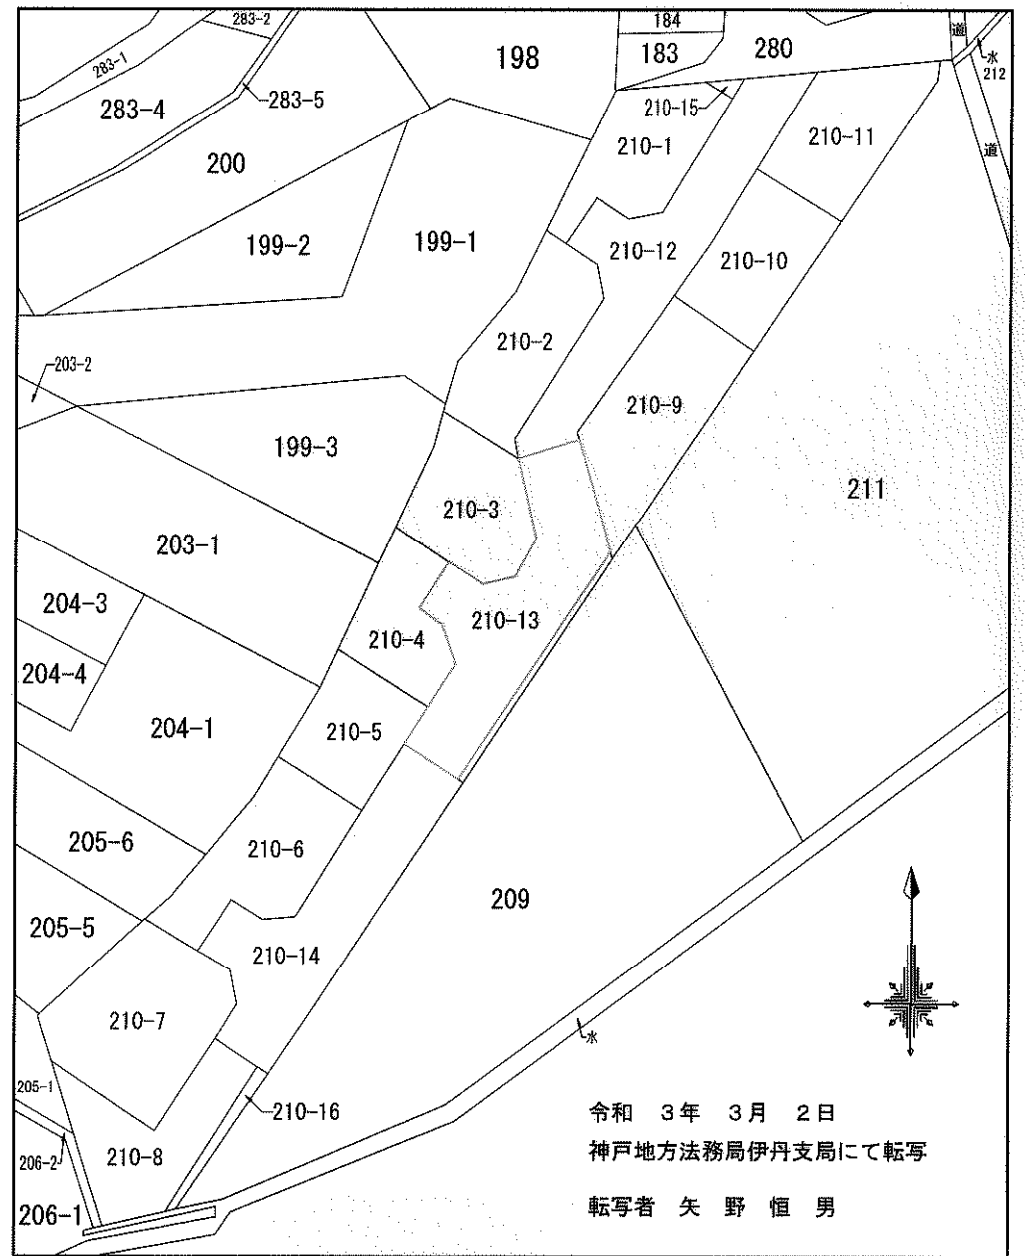

公 図

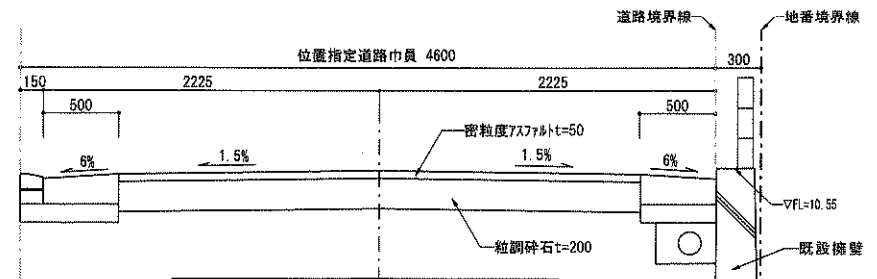

標準道路横断面図 S=1/50

地 番	位置指定道路(2期)				
N0	Xn	Yn	Yn+1-Yn-1	Xn - (Yn+1-Yn-1)	
KP42	-134026.700	96592.420	-3.888	521095.809600	
KP44	-134033.996	96593.209	-0.606	81224.601576	
KP45	-134036.074	96591.814	-4.176	559734.645024	
KP46	-134036.621	96589.033	-5.275	707043.175775	
KP47	-134034.947	96586.539	-5.004	670710.874788	
KP49	-134038.686	96584.029	-0.016	2144.618976	
KP50	-134040.361	96586.523	3.041	-407616.737801	
KP51	-134043.142	96587.070	-3.244	434835.952648	
KP52	-134048.788	96583.279	-5.987	802560.93756	
KP79	-134052.066	96581.083	1.627	-218102.711382	
KP86	-134054.628	96584.906	6.019	-806874.805932	
KP85	-134051.352	96587.102	13.147	-1762373.124744	
KP84	-134035.039	96586.053	9.995	-1339680.214805	
KP77	-134026.195	96587.097	-5.633	754969.556435	
		合 計		-338.266086	
		合 計 面 積		169.130430	
		地 積		169.13	m ²