

指定年月日・番号	令和 2 年 4 月 16 日 第 2020-1 号
告示年月日・番号	令和 2 年 4 月 16 日 第 71 号

承 諾 書					
次の図面記載のとおり道路の位置の指定・指定の取消しを承諾します。					
年 月 日					
(申請者)					
道路の幅員・幅員	幅員 5.0m	延長 45.155m	道路の面積	259.33㎡	
別の道路の延長	5.0m	7.500m			
道路管理者の住所及び氏名					
道路となる土地の地名地番	地 目	権利の種類	住 所	氏 名	印
伊丹市荒牧1丁目 205の一部	宅 地	信 託			
伊丹市荒牧1丁目 210-1の一部	雑種地	信 託			
伊丹市荒牧1丁目 208-3	田	信 託			
特記事項					
図面作成者の住所及び氏名					

凡例


方 位  既存道路及び既指定道路 (年月日・番号記入のこと)  市 町 村 界 

申請する道路の位置 (朱書)  延長  今後予定する道路  既 存 建 築 物 (用途記入のこと) 




標 識 の 位 置  地 番 界 

下水・側溝等  敷 地 界  予 定 建 築 物 (同 上) 

- 〔注意〕
- 承諾書の「権利の種類」欄は、土地又はその土地内の建築物若しくは工作物について該当する権利(所有権借地権等)をそれぞれ記入すること。
 - 図面にも地番号、権利の種類及び氏名を記入のこと。
 - 付近見取図、道路図及び標準断面図を記載し、方位は一致させること。
 - 図面に字限図を記載するとともに、その転写場所、転写年月日及び転写した者の住所氏名を記入し、押印すること。
 - 延長は幅員別に記入すること。
 - 本用紙のみで記入されない場合は、同質、同形の用紙を使用し、該当する部分において権利を有する者及び図面作成者の印で本用紙と割印して追加すること。
 - 申請書(正・副)には本用紙(追加紙を含む。)のコピーを添付し、本用紙は別に(同時)に提出すること。

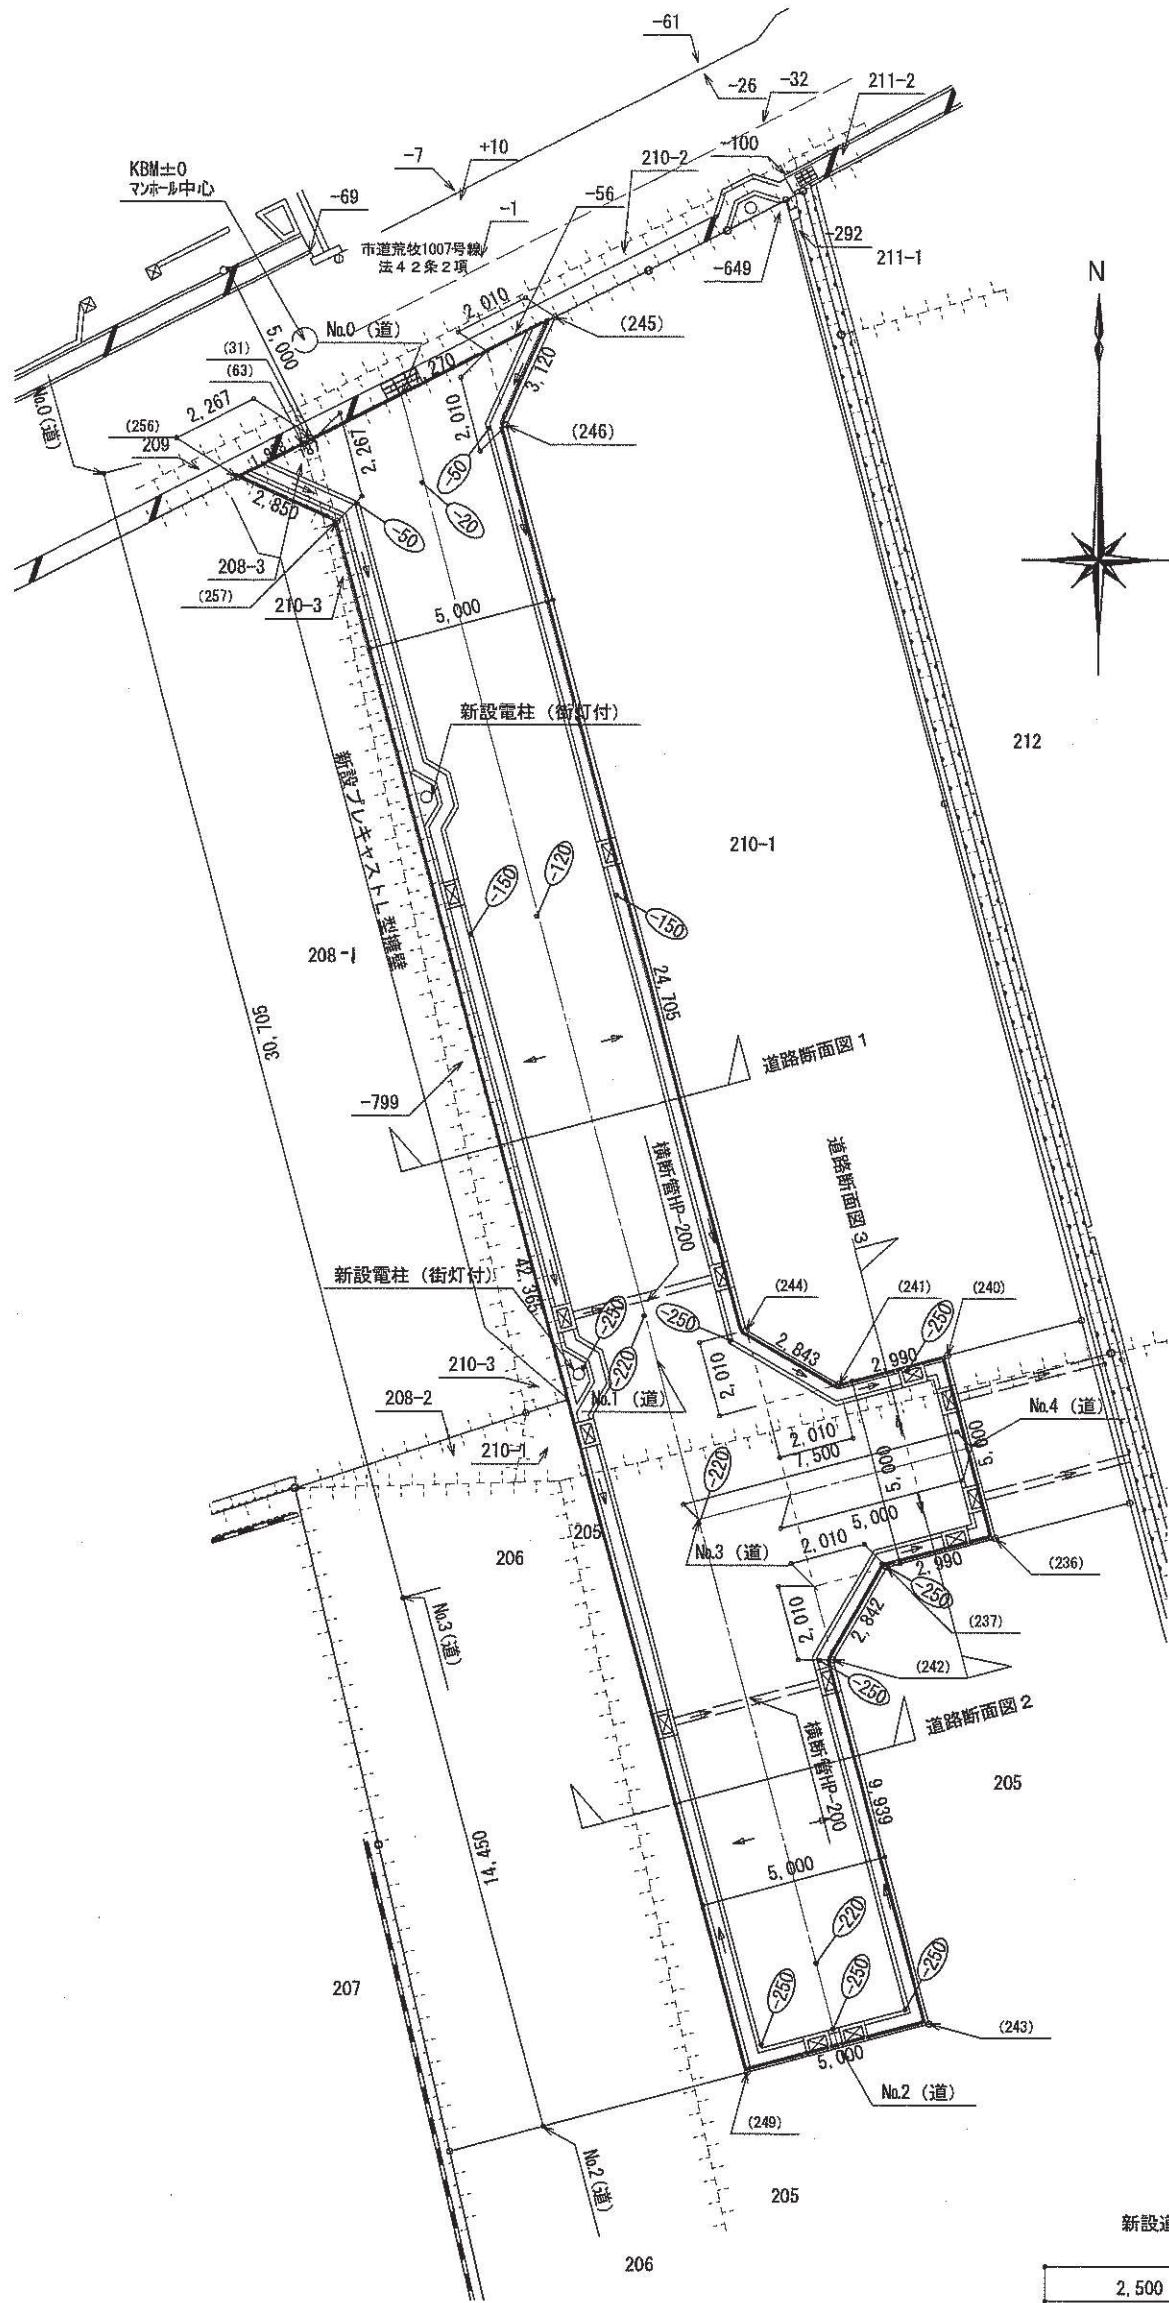


道路平面図 S:1/200

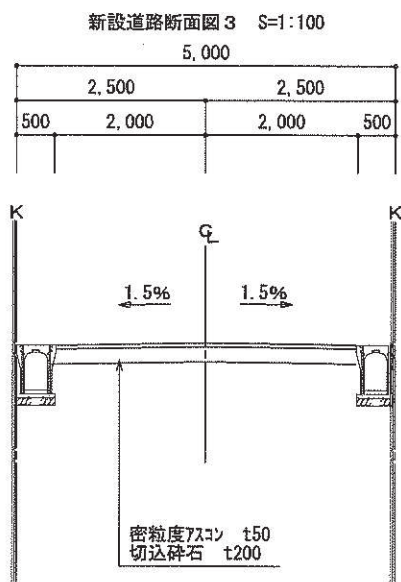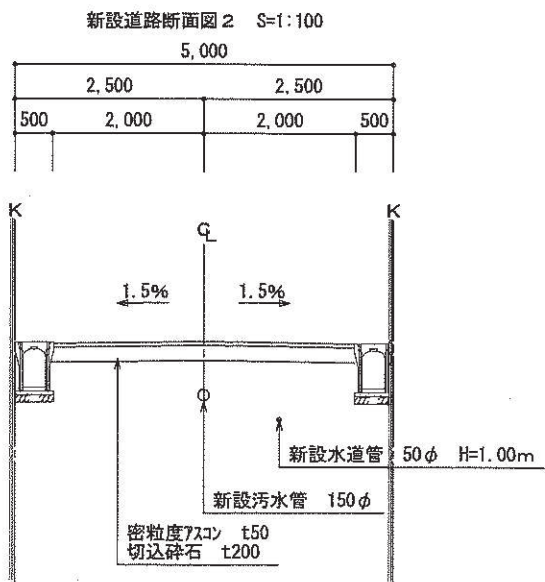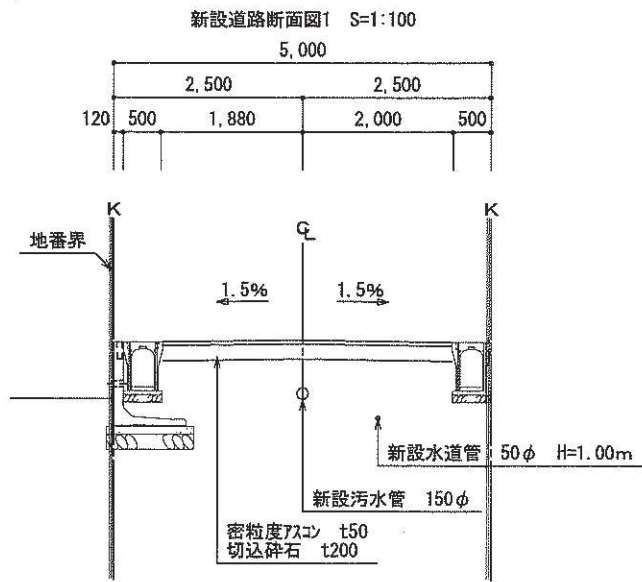

道路断面図 S:1/100

N O	X	Y
245	-131605.130	95617.082
31	-131608.399	95610.588
63	-131608.487	95610.432
256	-131608.363	95608.714
257	-131610.522	95611.318
249	-131651.456	95622.239
243	-131650.167	95627.071
242	-131640.563	95624.509
237	-131638.103	95625.933
236	-131637.332	95628.822
240	-131632.501	95627.533
241	-131633.272	95624.644
244	-131631.847	95622.183
246	-131607.977	95615.814

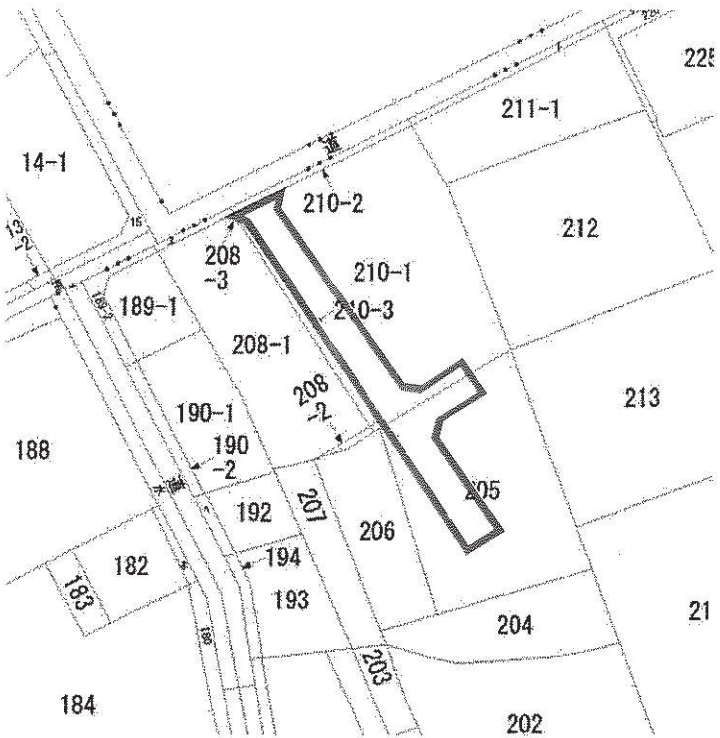

令和2年3月25日 神戸地方事務局 伊丹支部にて転写

