

指定年月日・番号	令和 4 年 3 月 25 日 第 2021-13 号
告示年月日・番号	令和 4 年 3 月 25 日 第 35 号

承 諾 書

次の図面記載のとおり道路の位置の指定・~~指定の取消~~を承諾します。

令和4年 3月 4日

(申請者) 株式会社 飯田産業
代表取締役 築地 重彦

様

道路の幅員・幅員 別の道路の延長	幅員 4.30 m 延長 13.18 m		
	m m	道路の面積	60.71 ㎡
	m m		

道 路 管 理 者 の 住 所 及 び 氏 名	株式会社 飯田産業 代表取締役 築地 重彦
----------------------------	--------------------------

道 路 と な る 土 地 の 地 名 地 番	地 目	権 利 の 種 類	住 所	氏 名
伊予市平松6丁目6番3	公衆用道路	所有権	東京都武蔵野市境2丁目2番2号	株式会社 飯田産 代表取締役 築地

[illegible]

特記事項

図面作成者の住所及び氏名

川西市中央町13-8

放示設計 放示 理

凡例

方 位 既存道路及び既指定道路
(年月日・番号記入のこと) 市 町 村 界



申請する道路の位置(朱書)  延長
今後予定する道路 
既存建築物(用途記入のこと) 

標識の位置 地番界


下水・側溝等  敷 地 界  予 定 建 築 物 (同 上) 

[注意]

- 1 承諾書の「権利の種類」欄は、土地又はその土地内の建築物若しくは工作物について該当する権利(所有権借地権等)をそれぞれ記入すること。
- 2 図面にも地番号、権利の種類及び氏名を記入のこと。
- 3 付近見取図、道路図及び標準断面図を記載し、方位は一致させること。
- 4 図面に宇限図を記載するとともに、その転写場所、転写年月日及び転写した者の住所氏名を記入すること。
- 5 延長は幅員別に記入すること。
- 6 申請書(正・副)には本用紙(追加紙を含む。)のコピーを添付し、本用紙は別に(同時に)提出すること。

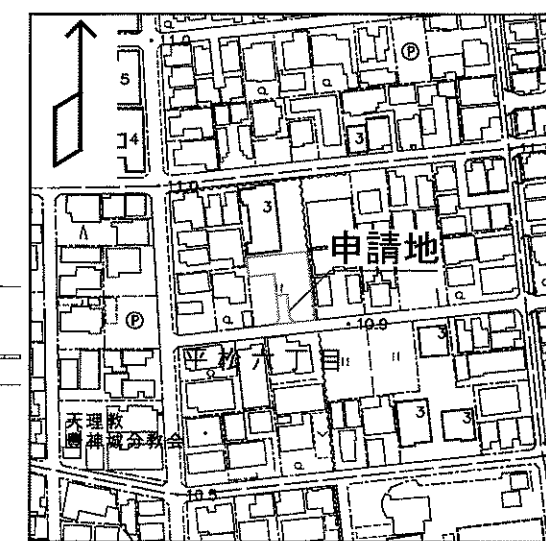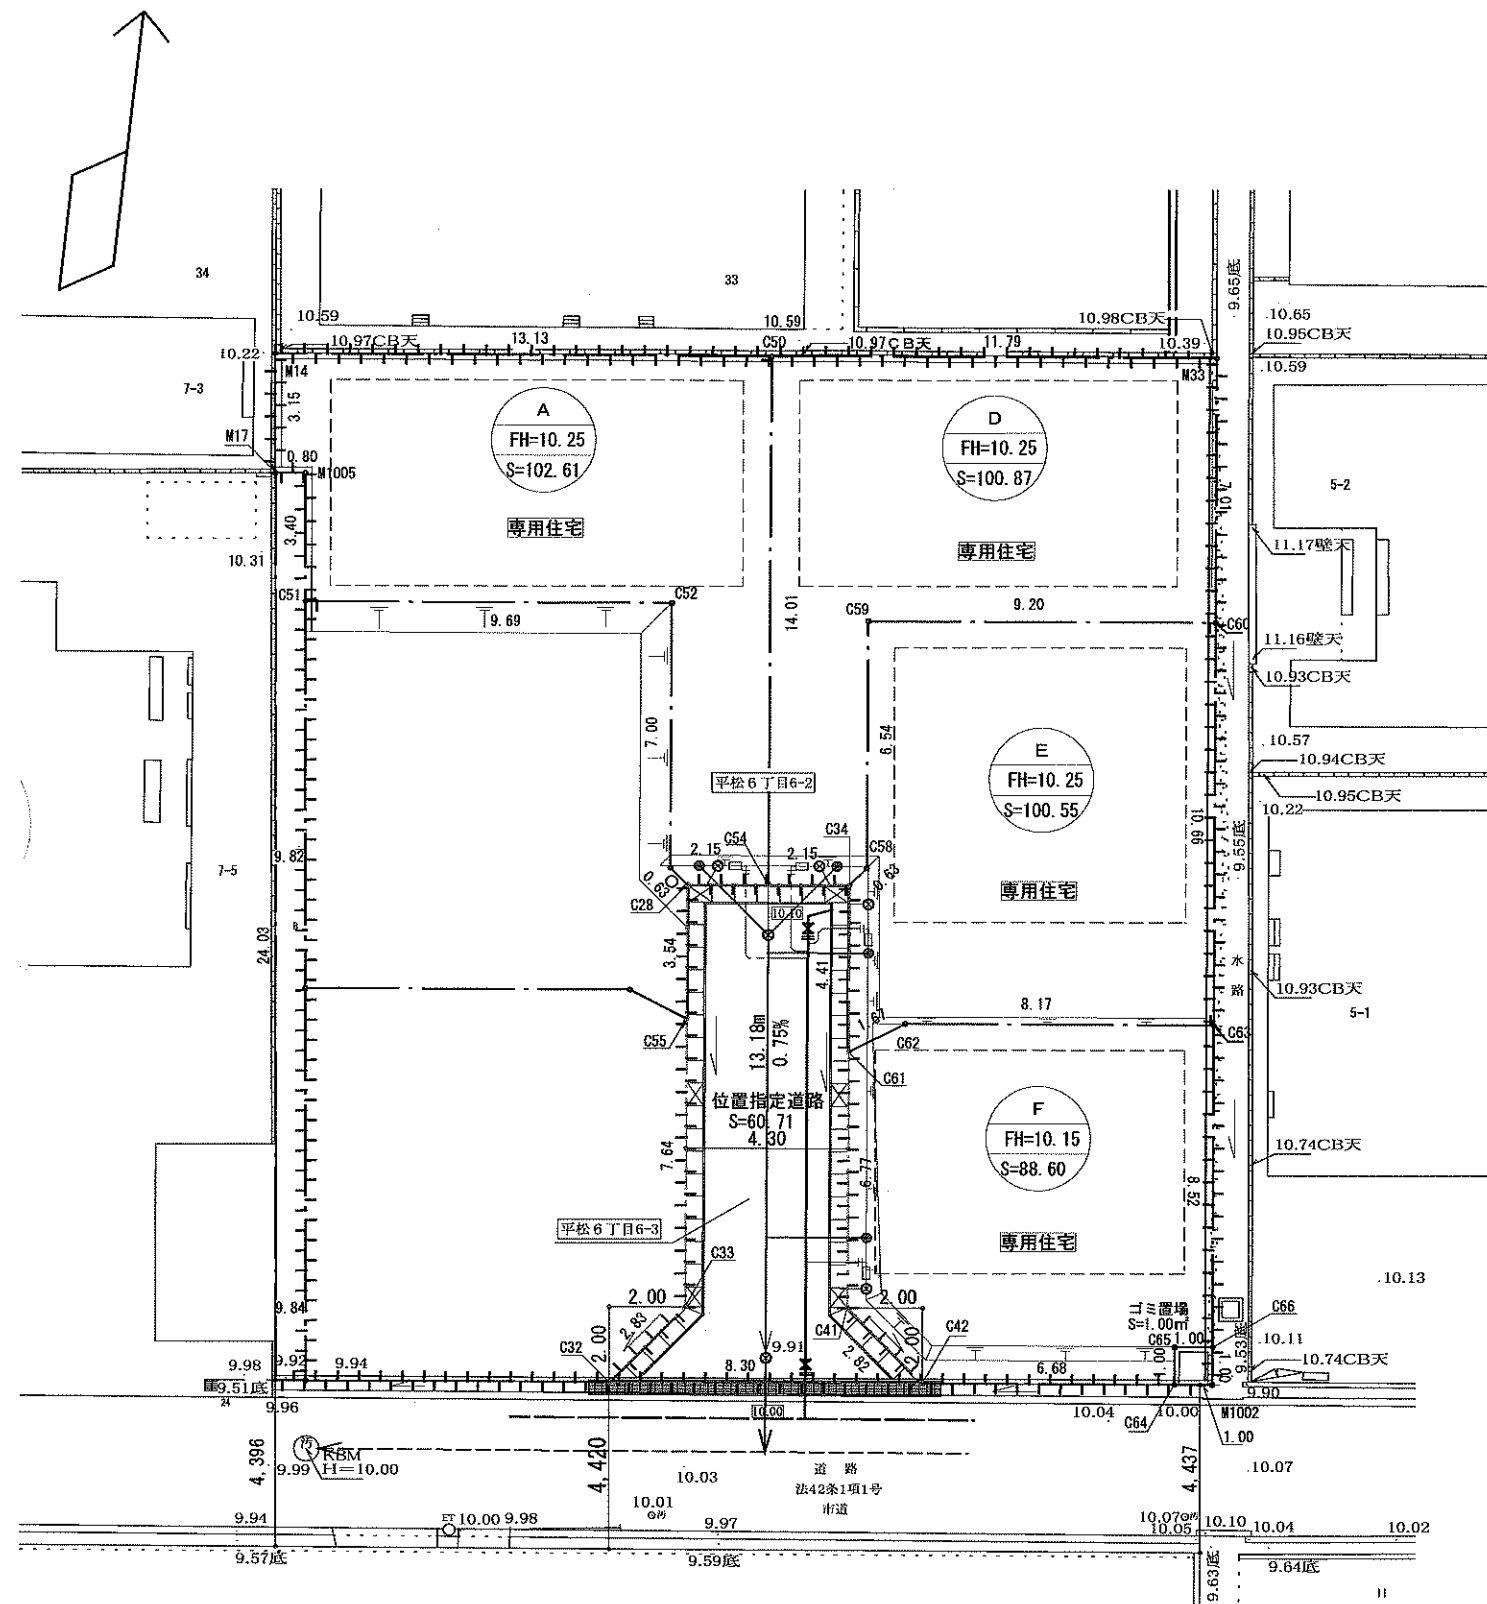


付近見取図 S=1/2500

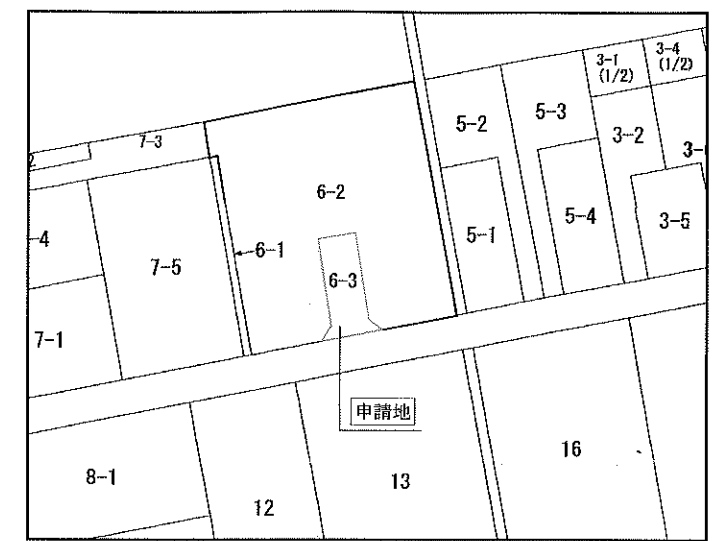


字限図

転写場所：神戸地方法務局伊丹支局
 転写者：放示設計 放示 理
 転写年月日：令和4年 3 月 18 日

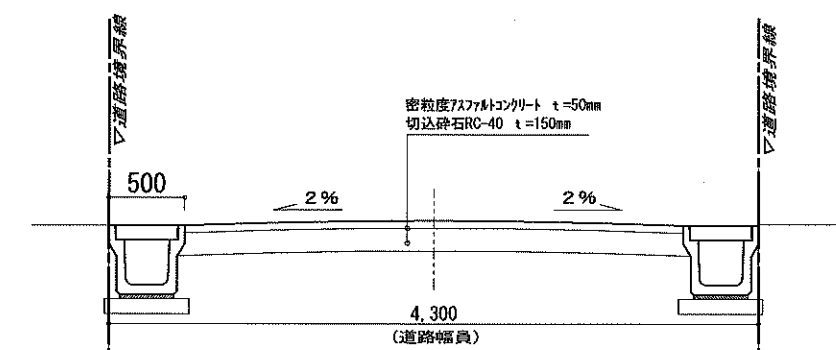


道路標準断面図 S=1/50

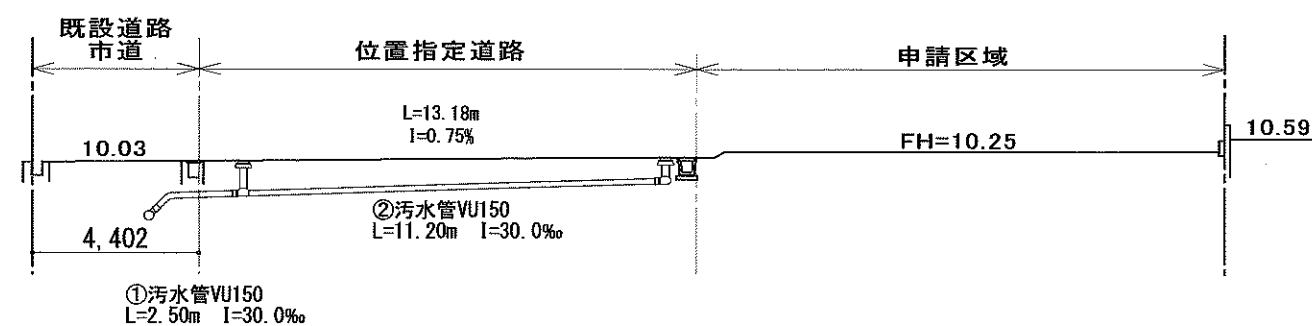

位置指定道路断面図 S=1/200

地 區	位置相近道路				合 計
Yn		Yn	Yn-1-Yn-1	Xn - (Yn-1-Yn-1)	合 計
C42	-135815.349	99214.178	6.031	-819102.368918	80.7431768
C41	-135813.591	99211.961	-2.993	406450.077863	
C61	-135806.865	99211.185	-1.282	147410.400930	
C81	-135802.477	99210.679	-2.642	355950.144234	
C54	-135802.724	99208.543	-4.272	580148.232624	
C58	-135802.970	99206.407	-1.730	234383.138100	
C25	-135806.491	99206.813	1.282	-174103.921462	
C33	-135814.083	99207.688	-0.883	119923.635269	
C32	-135816.300	99205.300	6.489	-881311.910700	
				-121.428657	
				80.7431768	
				80.71	

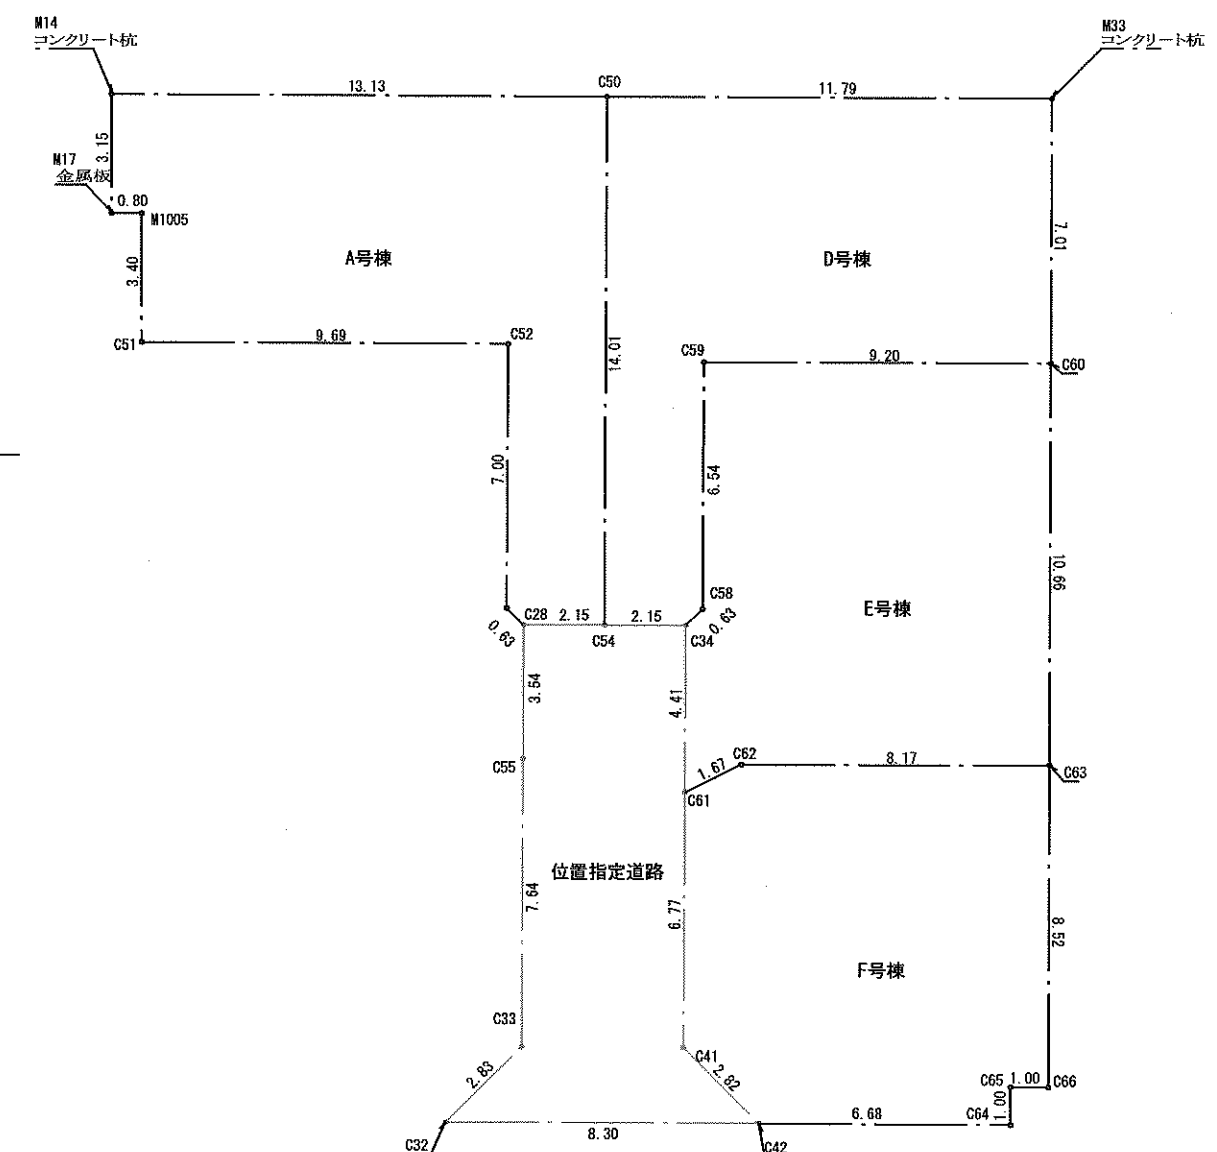

位置指定道路求積図 S=1/200