

指定年月日・番号	令和4年9月15日第2022-10号
告示年月日・番号	令和4年9月15日第167号

承諾書

次の図面記載のとおり道路の位置の指定・指定の取消を承諾します。

令和4年9月5日

(申請者) ホームステージ株式会社 代表取締役 光山 雅明 様

道路の幅員・幅員別の道路の延長	幅員	m	延長	m	道路の面積	217.68 m ²
	4.50 m		41.85 m			
	4.35 m		7.25 m			


道路管理者の住所及び氏名	伊丹市昆陽東6丁目9番3号 ホームステージ株式会社 代表取締役 光山 雅明
--------------	--

道路となる土地の地名地番	地目	権利の種類	住所	氏名	印
伊丹市昆陽東6丁目226番9の一部	田	所有権	伊丹市昆陽東6丁目9番3号	ホームステージ株式会社	
伊丹市昆陽東6丁目226番9の一部	田	抵当権	尼崎市開明町3丁目30番地	尼崎信用金庫	
伊丹市昆陽東6丁目227番2の一部	宅地	所有権	伊丹市昆陽東6丁目9番3号	ホームステージ株式会社	

特記事項	
------	--

図面作成者の住所及び氏名	尼崎市大西町3丁目17番20号 株式会社みかた建築事務所 宮本 毅
--------------	--------------------------------------

凡例






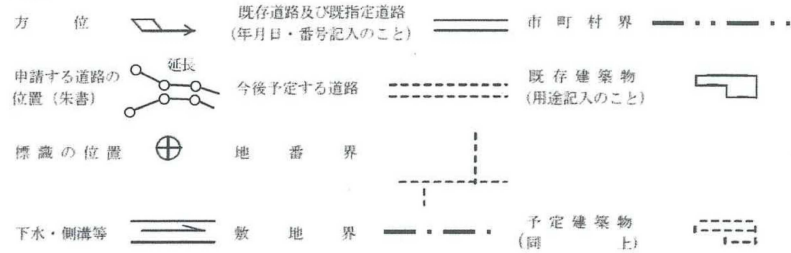


[注意]

- 承諾書の「権利の種類」欄は、土地又はその土地内の建築物若しくは工作物について該当する権利(所有権借地権等)をそれぞれ記入すること。
- 図面にも地番号、権利の種類及び氏名を記入のこと。
- 付近見取図、道路図及び標準断面図を記載し、方位は一致させること。
- 図面に字限図を記載するとともに、その転写場所、転写年月日及び転写した者の住所氏名を記入すること。
- 延長は幅員別に記入すること。
- 申請書(正・副)には本用紙(追加紙を含む。)のコピーを添付し、本用紙は別に(同時)に提出すること。

地番	位置指定道路(1期②)	地番226-9の道路面積
測点	Xn Yn	(Xn+1 - Xn-1)Yn
N12	-135390.599 97860.918	-225569.415990
N11	-135393.118 97862.555	-401823.650830
N10	-135394.705 97861.922	-2869898.724572
P17	-135422.444 97890.404	-2399391.692444
P16	-135419.216 97893.548	1024945.447560
P15	-135411.974 97886.112	986202.578400
P14	-135409.141 97886.074	487864.192816
P13	-135406.990 97888.169	507745.932603
P12	-135403.954 97885.052	86628.271020
P11	-135406.105 97882.956	-214167.907728
P10	-135406.142 97880.124	1226144.313348
N9	-135393.578 97867.223	1361235.204707
N8	-135392.233 97867.758	270604.350870
N5	-135390.813 97866.425	138970.323500
N6	-135390.813 97866.408	20943.411312
	倍面積	432.634572
	面積	216.3172860
	地積	216.31 m ²
	坪数	65.43

地番	位置指定道路(1期①)	地番227-2の道路面積
測点	Xn Yn	(Xn+1 - Xn-1)Yn
N8	-135392.233 97867.758	2544.561708
N4	-135390.787 97868.335	138973.035700
N5	-135390.813 97866.425	-141514.850550
	倍面積	2.746858
	面積	1.3734290
	地積	1.37 m ²
	坪数	0.41

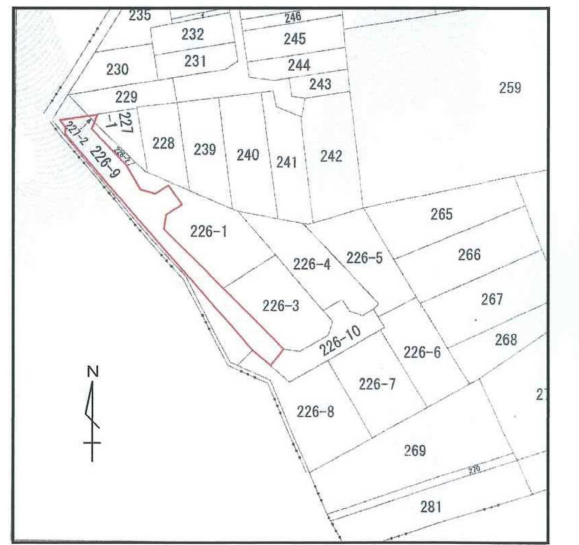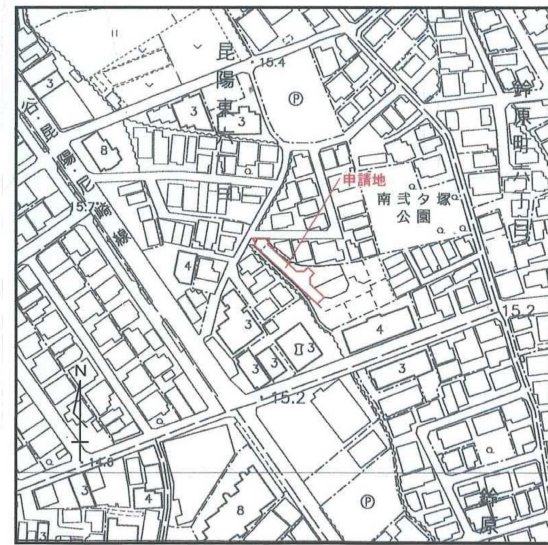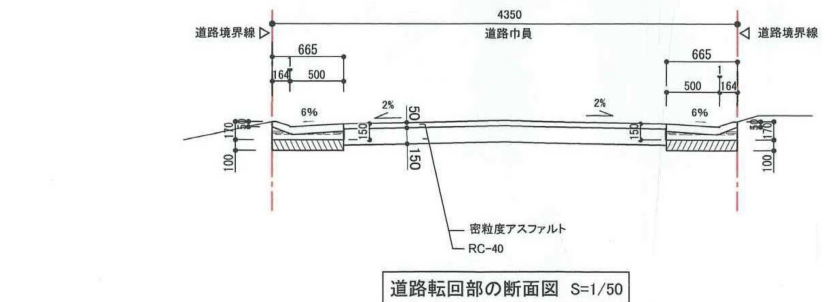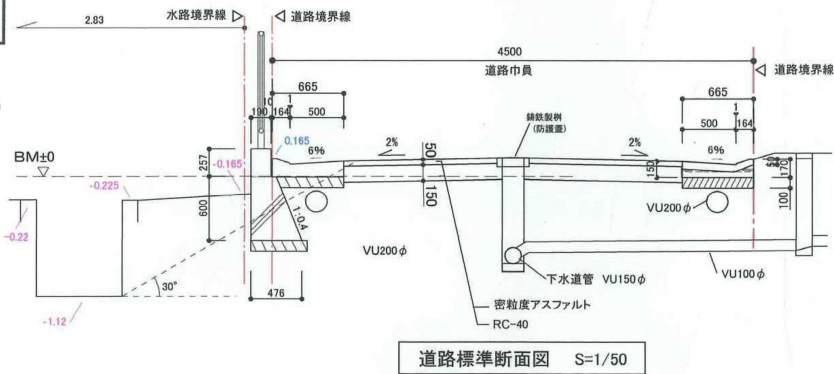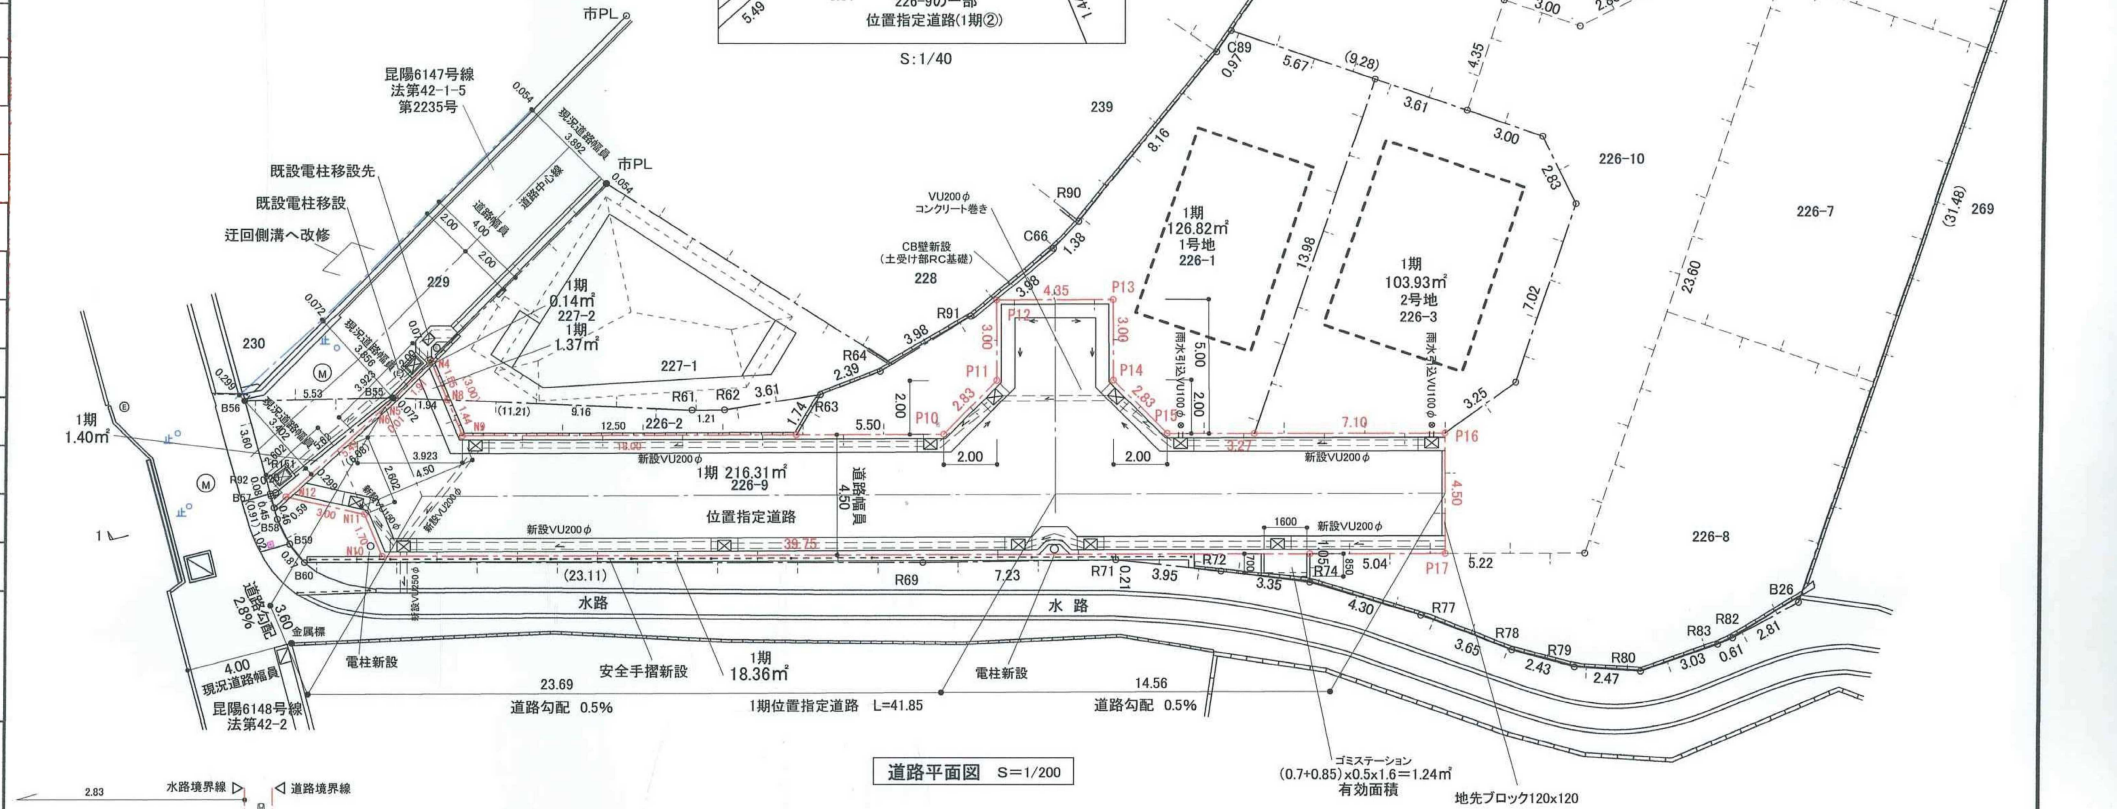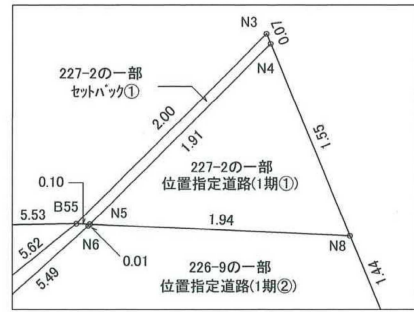

字限図

令和4年7月26日 神戸地方裁判所尼崎支部にて転写
尼崎市大西町3丁目17番20号
株式会社みかた建築事務所 宮本 毅