

指定年月日・番号	令和4年10月24日 第2022-12号
告示年月日・番号	令和4年10月24日 第198号

承諾書

次の図面記載のとおり道路の位置の指定・指定の取消を承諾します。

令和4年10月18日

(申請者) 高田建設株式会社 代表取締役 高田佳宏 様

道路の幅員・幅員別の道路の延長	幅員 5.00 m 延長 29.95 m	道路の面積	162.63 m ²
-----------------	----------------------	-------	-----------------------


道路管理者の住所及び氏名	尼崎市上坂部3丁目3番1号 高田建設株式会社 代表取締役 高田佳宏
--------------	--------------------------------------

道路となる土地の地名地番	地目	権利の種類	住所	氏名	印
伊丹市松ヶ丘1丁目209番の一部	田	所有権	尼崎市上坂部3丁目3番1号	高田建設株式会社 代表取締役 高田佳宏	
伊丹市松ヶ丘1丁目209番の一部	田	根拠当権	大阪市中央区備後町2丁目2番1号	株式会社関西みらい銀行 代表取締役 菅 哲哉	
伊丹市松ヶ丘1丁目209番地先水路及び道路				伊丹市	

特記事項	
------	--


図面作成者の住所及び氏名	住所 宝塚市小林4丁目7番69号 氏名 株式会社 矢野工務設計事務所 矢野 恒 男
--------------	--

凡例

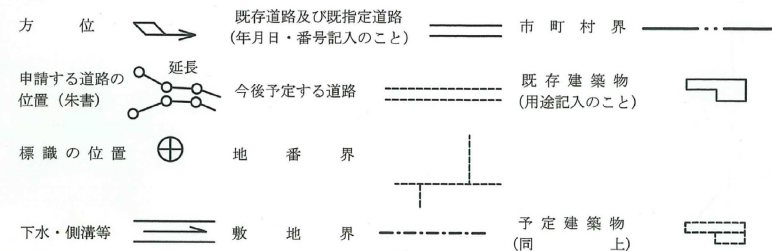


[注意]


- 承諾書の「権利の種類」欄は、土地又はその土地内の建築物若しくは工作物について該当する権利(所有権借地権等)をそれぞれ記入すること。
- 図面にも地番号、権利の種類及び氏名を記入のこと。
- 付近見取図、道路図及び標準断面図を記載し、方位は一致させること。
- 図面に字限図を記載するとともに、その転写場所、転写年月日及び転写した者の住所氏名を記入すること。
- 延長は幅員別に記入すること。
- 申請書(正・副)には本用紙(追加紙を含む。)のコピーを添付し、本用紙は別に(同時)に提出すること。

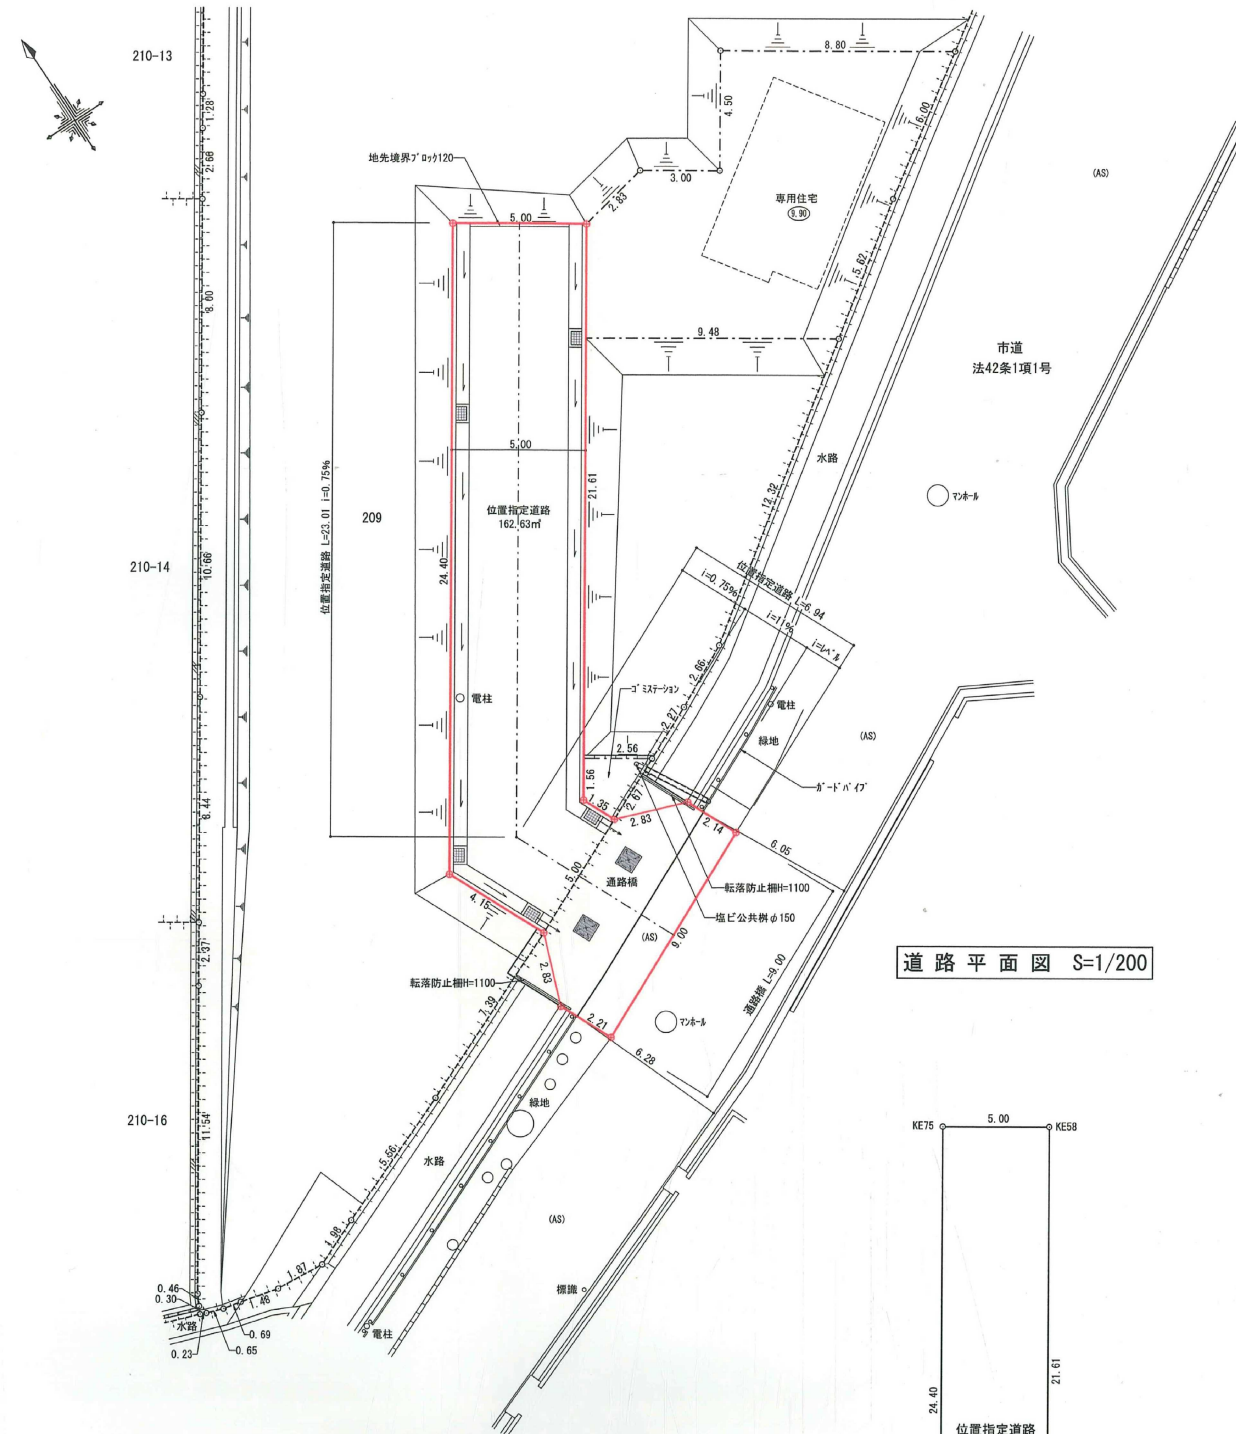


道路平面図 S=1/200

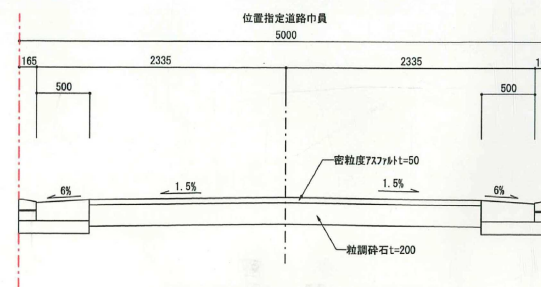


標準道路横断面図 S=1/50

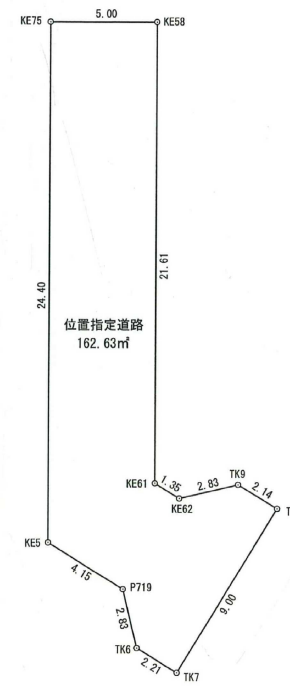

求積図 S=1/250

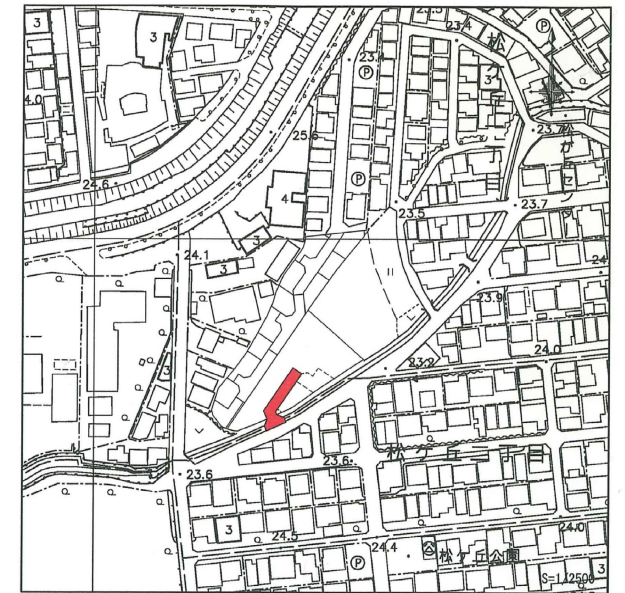

付近見取図

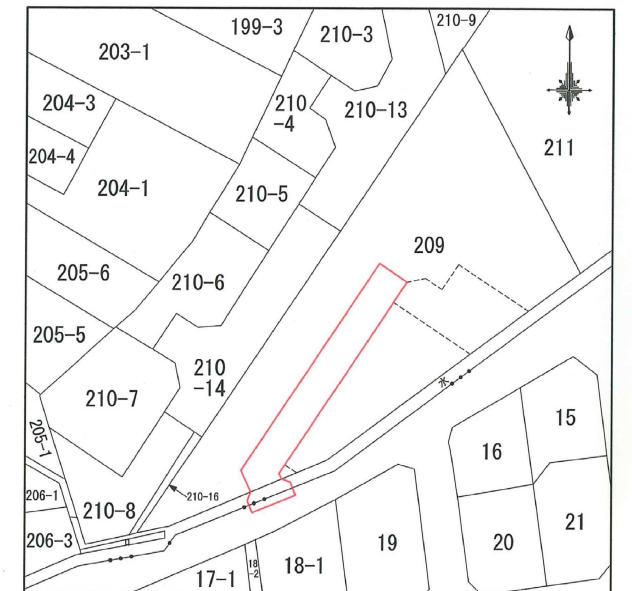

公図 (合成図)

令和4年9月28日 神戸地方務局伊丹支局にて転写

転写者 矢野 恒 男

求 積 表

地 番	位置指定道路				
N0	Xn	Yn	Yn+1-Yn-1	Xn · (Yn+1-Yn-1)	
KE75	-134060.737	96592.459	-17.748	2379309.960276	
KE5	-134081.014	96578.869	-11.864	1590737.150096	
P719	-134084.794	96580.595	0.737	-98820.493178	
TK6	-134087.447	96579.606	-0.070	9386.121290	
TK7	-134089.459	96580.525	9.084	-1218068.645556	
TK8	-134085.660	96588.690	7.273	-975205.005180	
TK9	-134083.704	96587.798	-3.544	475192.646976	
KE62	-134082.715	96585.146	-3.216	431210.011440	
KE61	-134081.478	96584.582	11.471	-1538048.634138	
KE58	-134063.524	96596.617	7.877	-1056018.378548	
			合 計	-325.266522	
			合 計 面 積	162.632610	
			地 積	162.63	m ²