

次の図面記載のとおり道路の位置の指定・指定の取消を承諾します。

令和 4 年 10 月 21 日

(申請者) 株式会社 日本アクシス 代表取締役 横山 広幸 様

道路の幅員・幅員 別の道路の延長	幅員 4.31 m 延長 36.64 m	道路の面積	252.12 m ²
	4.40 m 22.845 m		
	4.15~4.40 m 1.00 m		

道路管理者の
株式会社 日本アクシス 代表取締役 横山 広幸

[illegible]

特記事項

図面作成者の住所及び氏名

方 位
 既存道路及び既指定道路 市 町 村 界
 (年月・番号記入のこと)


申請する道路の位置(朱書)
 今後予定する道路
 既存建築物(用途記入のこと)

標 識 の 位 置
 地 番 界

下水・側溝等
 敷 地 界
 予 定 建 築 物 (同 上)

[注意]


- 1 承諾書の「権利の種類」欄は、土地又はその土地内の建築物若しくは工作物について該当する権利(所有権借地権等)をそれぞれ記入すること。
- 2 図面にも地番号、権利の種類及び氏名を記入のこと。
- 3 付近見取図、道路図及び標準断面図を記載し、方位は一致させること。
- 4 図面に宇限図を記載するとともに、その転写場所、転写年月日及び転写した者の住所氏名を記入すること。
- 5 延長は幅員別に記入すること。
- 6 申請書(正・副)には本用紙(追加紙を含む。)のコピーを添付し、本用紙は別に(同時に)提出すること。

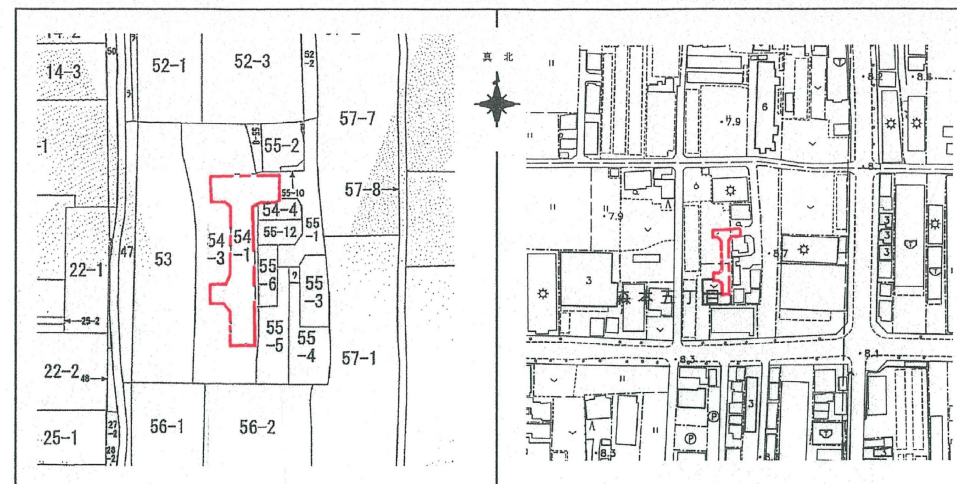


字 限 圖

令和 4年 10月 18日
神戸地方務局伊丹支局にて転写
転写人：兵庫県西宮市芦原町7-15
株式会社 ｼﾝﾌﾞﾙ設計事務所 藤原 一馬

付近見取図 S = 1/2500

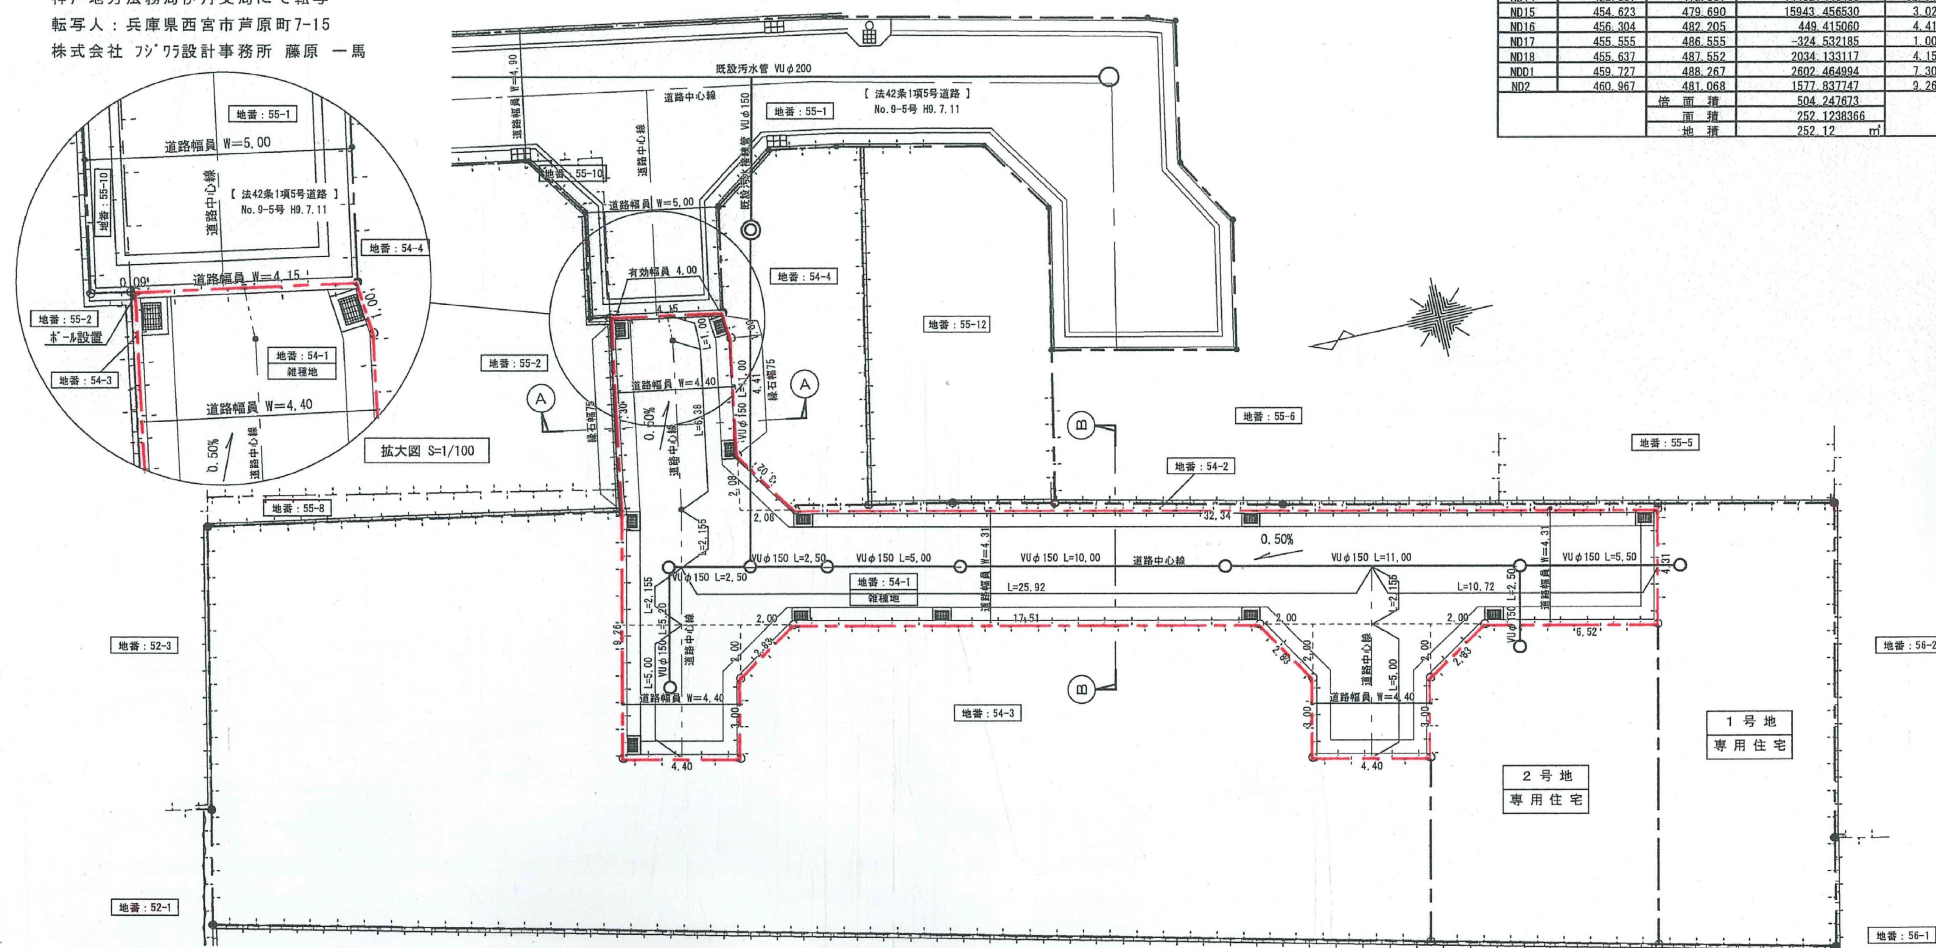

道路平面图 S=1/200

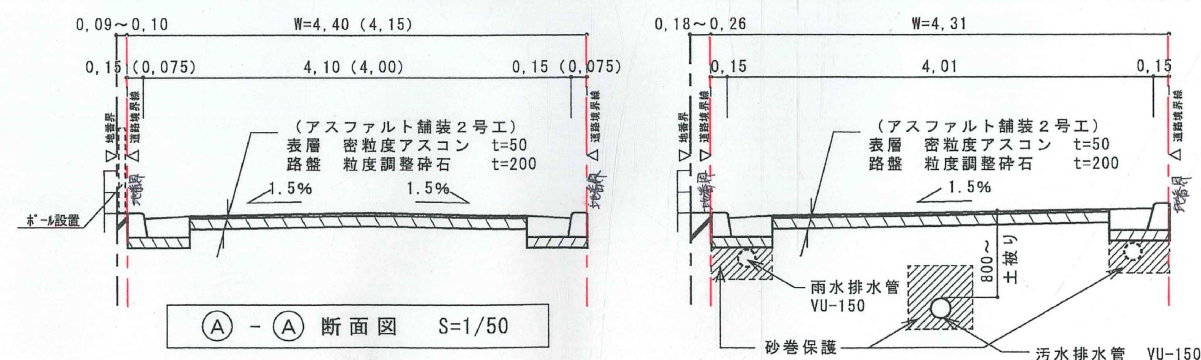

※ () は縁石幅75の道路部分を示す

① - ① 断面图 $S=1/50$

位置	位置定測道路	Xn	Yn	$\sqrt{(Xn-1 - Xn-1)Yn}$	距離
N03		463.007	472.032	-1063.960128	4
N04		458.713	471.062	-2334.112710	3
N05		458.052	473.990	-1447.783587	17
N. 6		455.659	475.502	-9259.924337	2
N07		438.578	471.643	-8768.328611	1
N. 8		437.068	469.249	-395.800018	3
N. 9		437.735	466.282	-1681.530231	4
N10		433.440	465.355	-2307.939236	3
N11		432.775	468.282	-1432.942920	2
N12		430.380	468.792	-4113.498752	6
N13		424.019	468.356	-3425.560748	4
N14		423.607	472.567	-14462.404688	32
N15		424.673	475.690	15943.465630	3
N16		429.304	487.205	449.116060	4
N17		455.555	486.555	-374.532185	1
N18		455.637	487.552	2034.133117	4
N01		459.727	488.267	2602.464994	7
N02		450.967	481.068	1577.837747	9
	併用道路			504.247673	
	併用道路			252.123836	