

|          |                            |
|----------|----------------------------|
| 指定年月日・番号 | 令和 6 年 11 月 25 日 第2024-13号 |
| 告示年月日・番号 | 令和 6 年 11 月 25 日 第 17 1号   |

承諾書

次の図面記載のとおり道路の位置の指定・指定の取消しを承諾します。

令和6年 11 月 18 日

(申請者) 様

|                 |                    |       |         |
|-----------------|--------------------|-------|---------|
| 道路の幅員・幅員別の道路の延長 | 幅員 4.30m 延長 34.81m | 道路の面積 | 153.72㎡ |
|                 | m m                |       |         |

|              |              |  |  |  |
|--------------|--------------|--|--|--|
| 道路管理者の住所及び氏名 | 伊丹市東野4丁目56番地 |  |  |  |
|--------------|--------------|--|--|--|

|              |    |       |    |    |   |
|--------------|----|-------|----|----|---|
| 道路となる土地の地名地番 | 地目 | 権利の種類 | 住所 | 氏名 | 印 |
|--------------|----|-------|----|----|---|

|               |    |     |              |  |  |
|---------------|----|-----|--------------|--|--|
| 伊丹市東野二丁目34の一部 | 宅地 | 所有者 | 伊丹市東野四丁目56番地 |  |  |
|---------------|----|-----|--------------|--|--|

|               |    |     |              |  |  |
|---------------|----|-----|--------------|--|--|
| 伊丹市東野二丁目35の一部 | 宅地 | 所有者 | 伊丹市東野四丁目56番地 |  |  |
|---------------|----|-----|--------------|--|--|


|               |    |     |                                 |            |  |
|---------------|----|-----|---------------------------------|------------|--|
| 伊丹市東野二丁目34の一部 | 宅地 | 抵当権 | 神戸市北区有野中町二丁目12番13号<br>代表理事 平尾勝春 | 兵庫六甲農業協同組合 |  |
|---------------|----|-----|---------------------------------|------------|--|

|               |    |     |                                 |            |  |
|---------------|----|-----|---------------------------------|------------|--|
| 伊丹市東野二丁目35の一部 | 宅地 | 抵当権 | 神戸市北区有野中町二丁目12番13号<br>代表理事 平尾勝春 | 兵庫六甲農業協同組合 |  |
|---------------|----|-----|---------------------------------|------------|--|

|      |  |  |  |  |  |
|------|--|--|--|--|--|
| 特記事項 |  |  |  |  |  |
|------|--|--|--|--|--|

|              |                                          |  |  |  |  |
|--------------|------------------------------------------|--|--|--|--|
| 図面作成者の住所及び氏名 | 大阪市東淀川区東淡路1-5-2-1007<br>ヘッドウイング設計工房 徳田 研 |  |  |  |  |
|--------------|------------------------------------------|--|--|--|--|

凡例

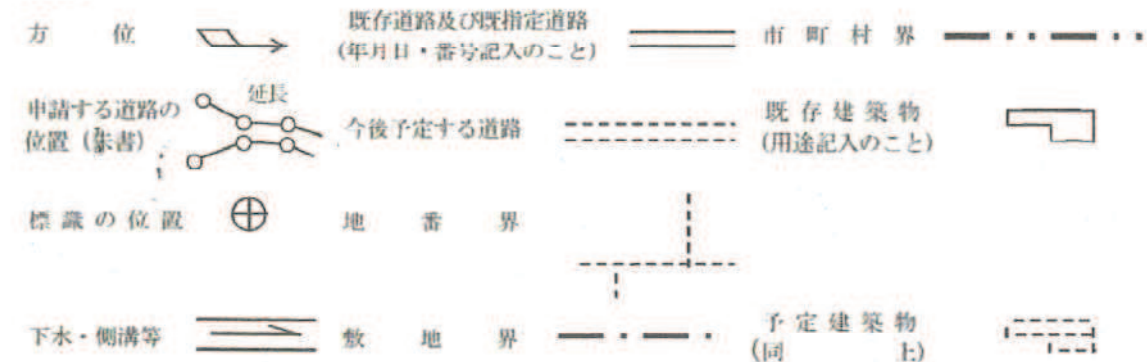

[注意]

- 承諾書の「権利の種類」欄は、土地又はその土地内の建築物若しくは工作物について該当する権利(所有権借地権等)をそれぞれ記入すること。
- 図面にも地番号、権利の種類及び氏名を記入のこと。
- 付近見取図、道路図及び標準断面図に記載し、方位は一致させること。
- 図面に字写図を記載するとともに、その転写場所、転写年月日及び転写した者の住所氏名を記入すること。
- 延長は幅員別に記入すること。
- 申請書(正・副)には本用紙(追加版を含む。)のコピーを添付し、本用紙は別に(同時)に提出すること。




付近見取り図




公園

令和6年 // 月 15 日 神戸地方裁判所伊丹支部にて転写


転写者 徳田 研

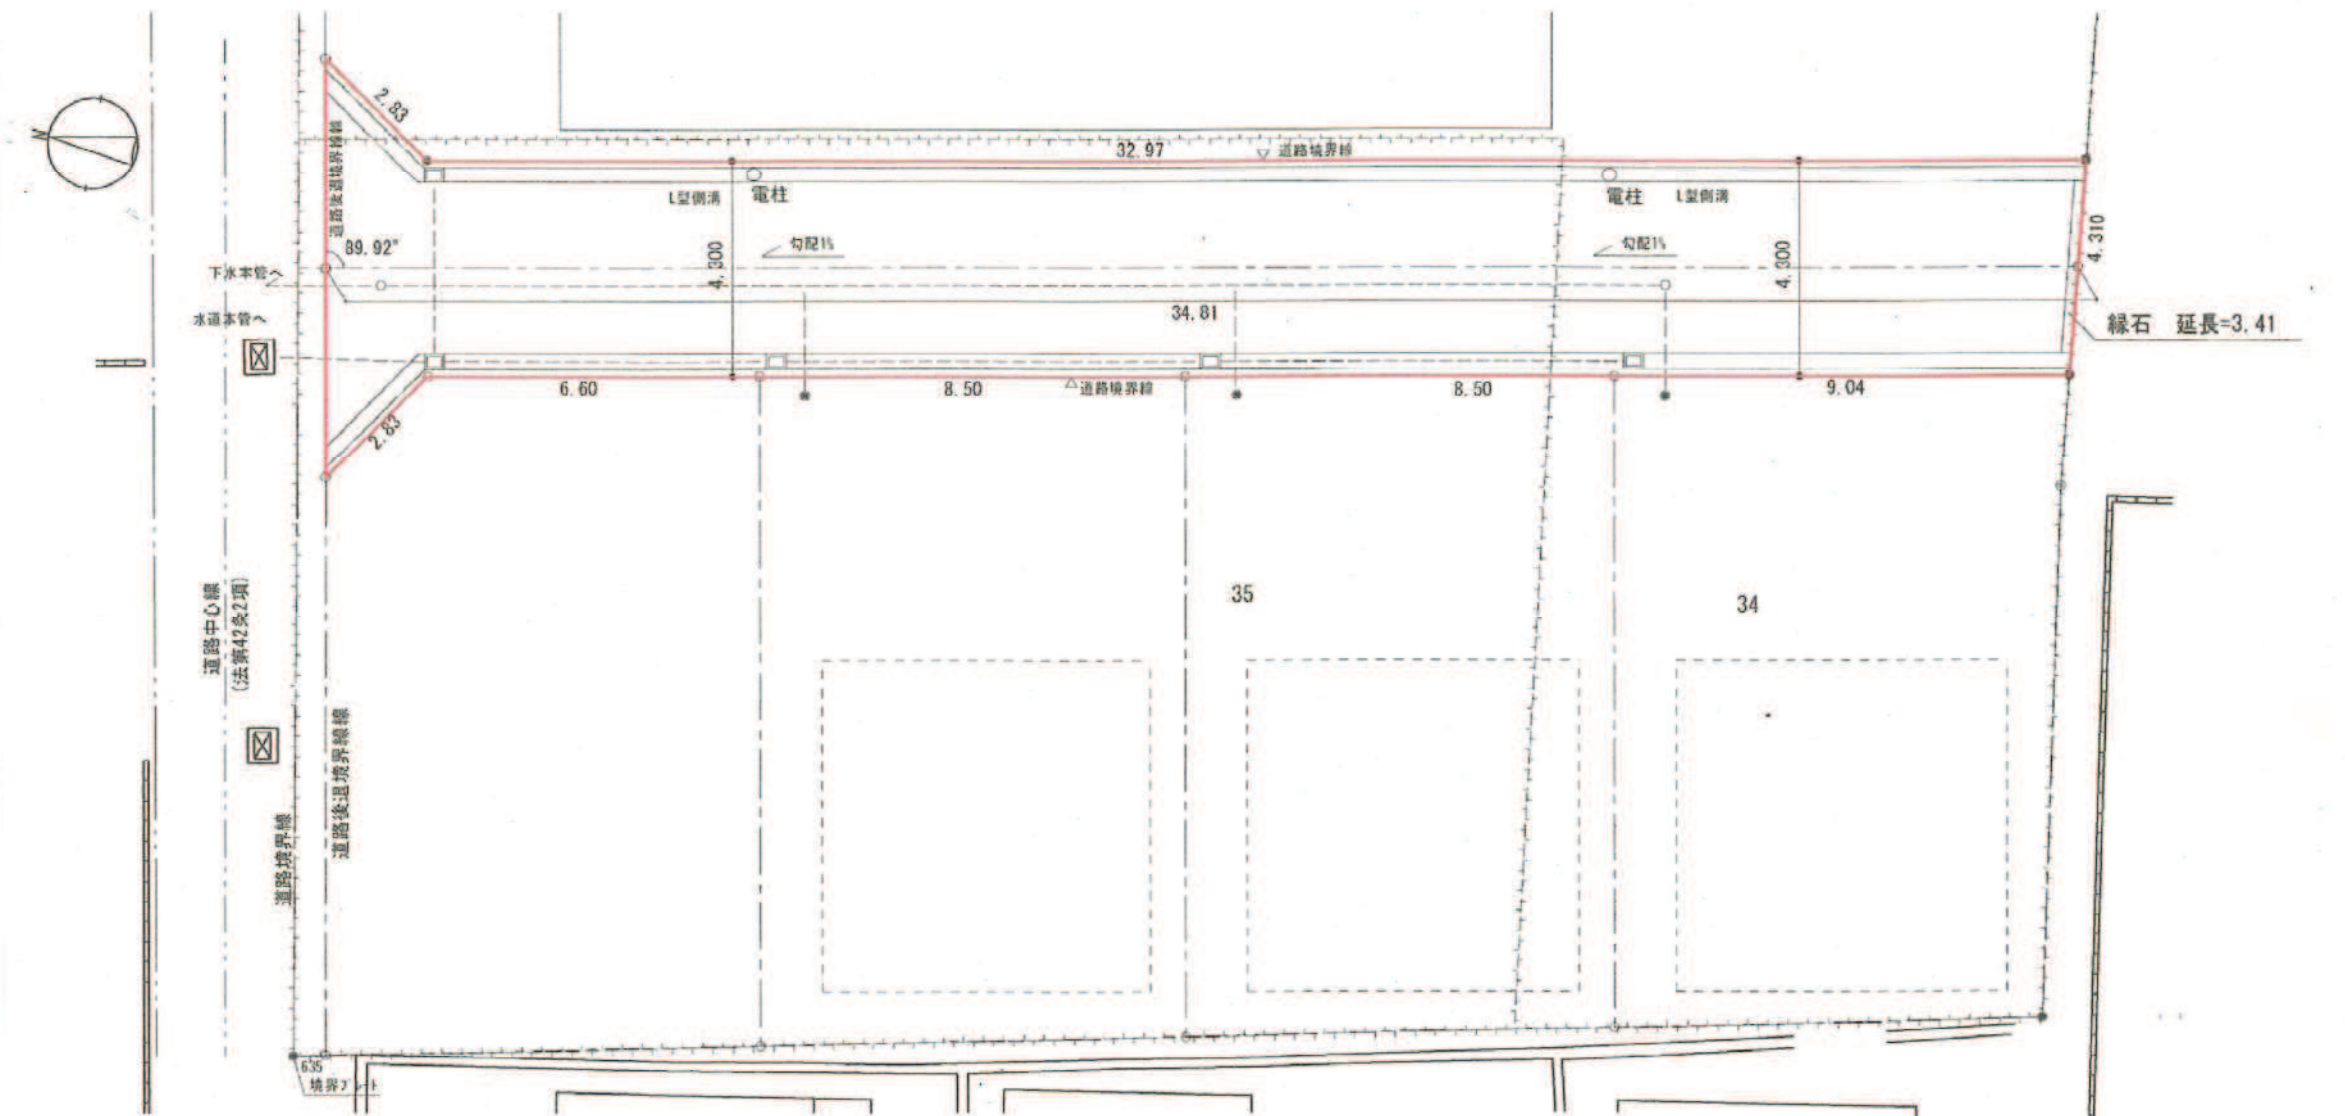


道路平面図 (1/150)

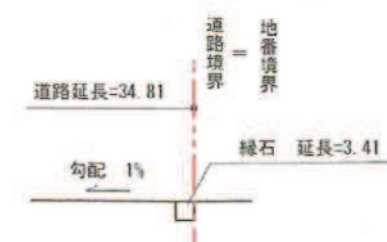

道路断面図 (終端部) (1/50)

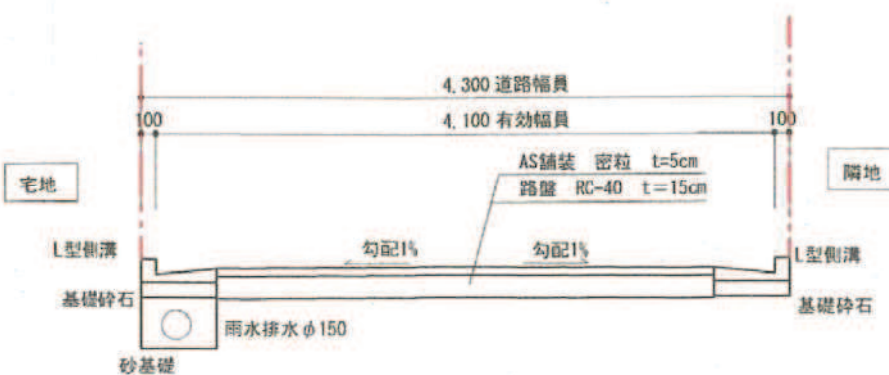

道路標準断面図 (1/50)

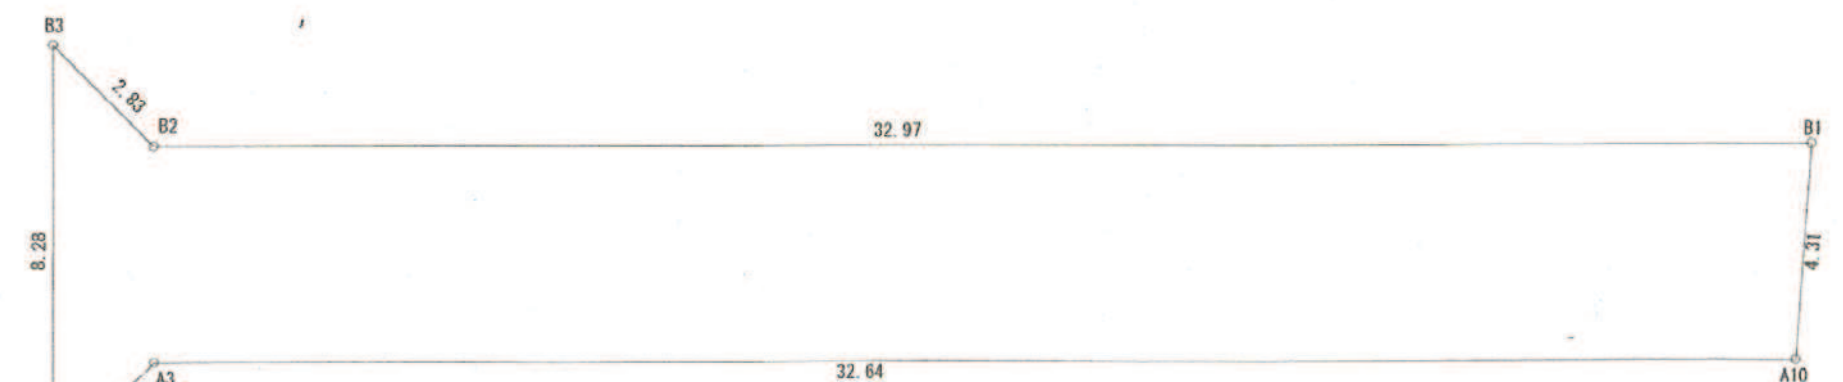

道路求積図 (1/150)

| 道路部分 |        |         |           |                  |
|------|--------|---------|-----------|------------------|
| N0   | Xn     | Yn      | Yn+1-Yn-1 | Xn * (Yn+1-Yn-1) |
| A2   | 96.996 | 95.412  | 6.437     | 624.363252       |
| B3   | 96.339 | 103.662 | 6.140     | 587.6679         |
| B2   | 94.494 | 101.512 | -4.722    | -446.200668      |
| B1   | 61.622 | 98.940  | -6.833    | -421.063126      |
| A10  | 62.291 | 94.679  | -1.715    | -106.829065      |
| A3   | 94.829 | 97.225  | 0.693     | 66.509657        |
| 倍面積計 |        |         |           | 307.44795        |
| 1/2  |        |         |           | 153.723          |
| 地 積  |        |         |           | 153.72 ㎡         |