

指定年月日・番号	令和 7 年 2 月 14 日 第2024-18号
告示年月日・番号	令和 7 年 2 月 14 日 第 19 号

承 諾 書

次の図面記載のとおり道路の位置の指定を承諾します。

令和 7 年 2 月 7 日

(申請者) 京阪電鉄不動産株式会社 代表取締役 道本能久 様

道路の幅員・幅員別の道路の延長	幅員 4.30 m 延長 27.36 m	道路の面積	121.78 m ²
-----------------	----------------------	-------	-----------------------

道路管理者の住所及び氏名	大阪府中央区大手前1丁目7番31号 京阪電鉄不動産株式会社 代表取締役 道本能久
--------------	---

道路となる土地の地名地番	地目	権利の種類	住所	氏名
伊丹市柏木町二丁目31番1の一部	宅地	所有権	大阪府中央区大手前1丁目7番31号	京阪電鉄不動産株式会社 代表取締役 道本能久

特記事項	
------	--

図面作成者の住所及び氏名	吹田市寿町1丁目20番16-101号 株式会社ケイセキ 塩崎雅弘
--------------	-------------------------------------

凡例

方 位	既存道路及び既指定道路 (年月日・番号記入のこと)	市 町 村 界
申請する道路の位置 (朱書)	延長 今後予定する道路	既 存 建 築 物 (用途記入のこと)
標 識 の 位 置	地 番 界	
下水・側溝等	敷 地 界	予 定 建 築 物 (同 上)


[注意]

- 承諾書の「権利の種類」欄は、土地又はその土地内の建築物若しくは工作物について該当する権利(所有権借地権等)をそれぞれ記入すること。
- 図面にも地番号を記入のこと。
- 付近見取図、道路図及び標準断面図を記載し、方位は一致させること。
- 図面に字限図を記載するとともに、その転写場所、転写年月日及び転写した者の住所氏名を記入すること。
- 延長は幅員別に記入すること。
- 申請書(正・副)には本用紙(追加紙を含む。)のコピーを添付し、本用紙は別用紙(同時)に提出すること。


位置図




公 図

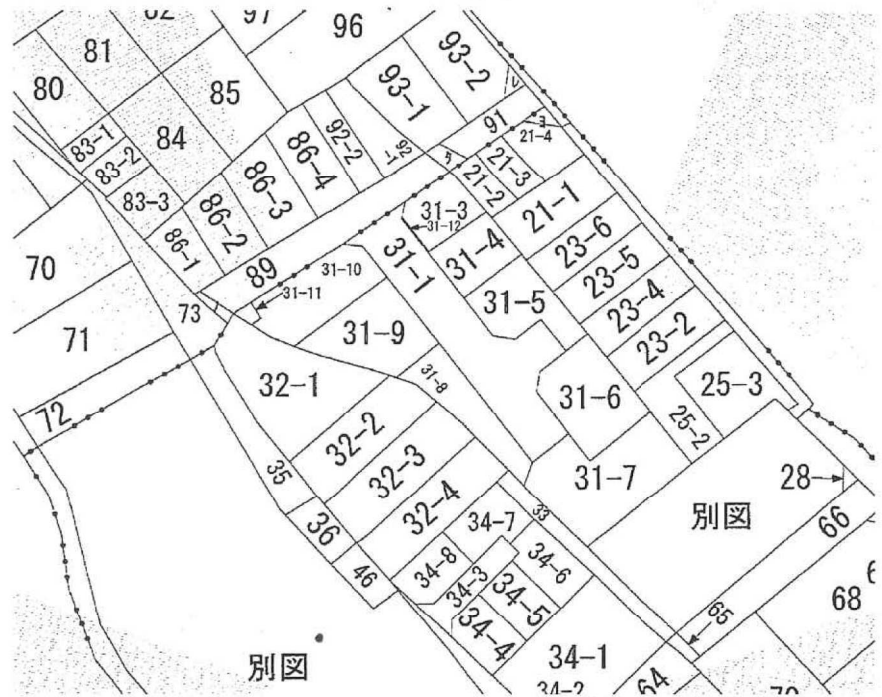


道路計画図 S=1:200

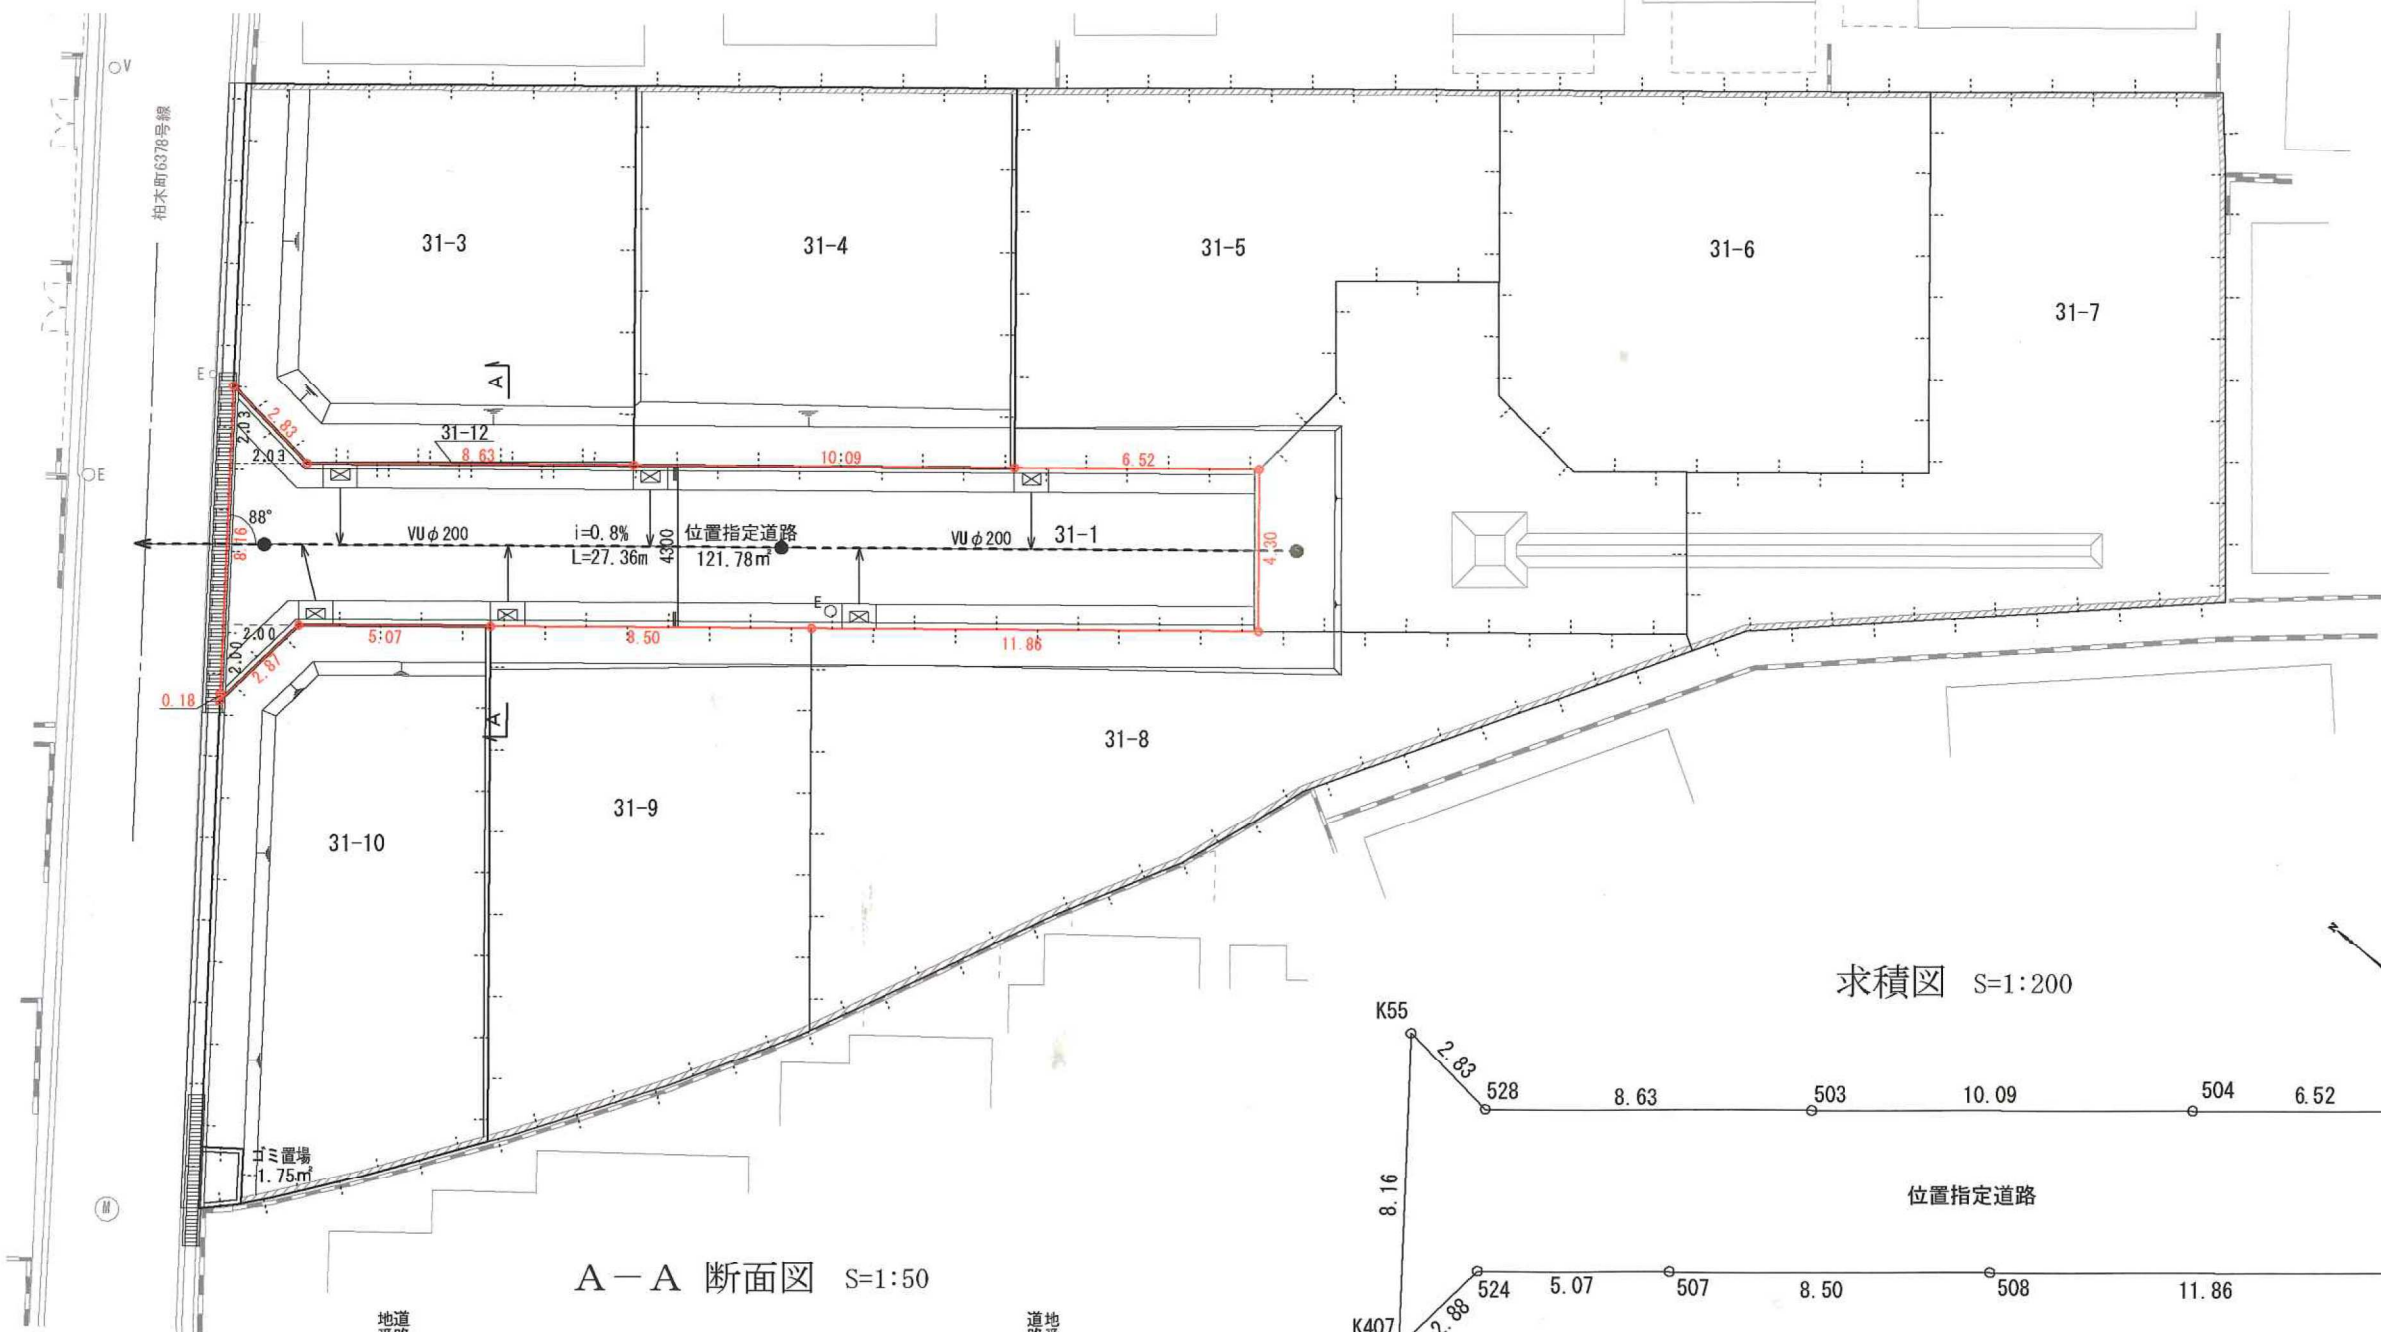

A-A 断面図 S=1:50

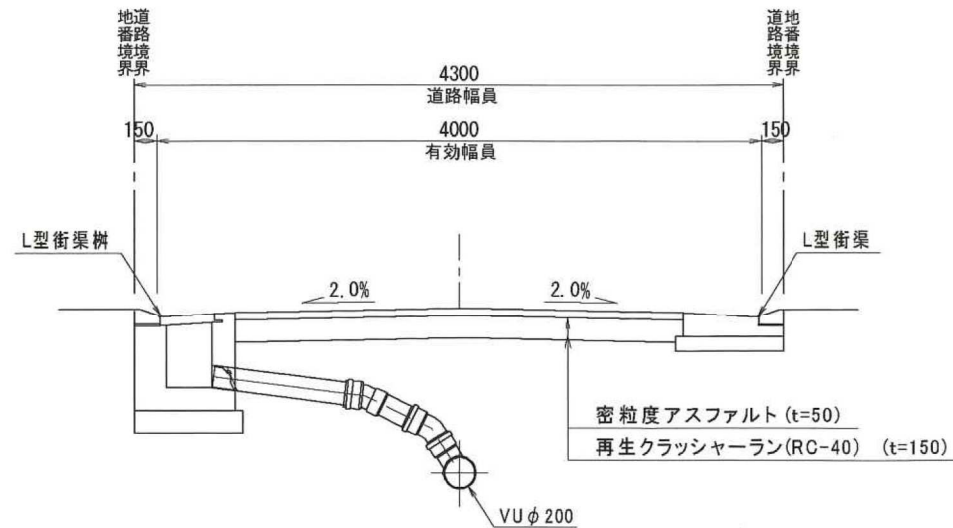

求積図 S=1:200

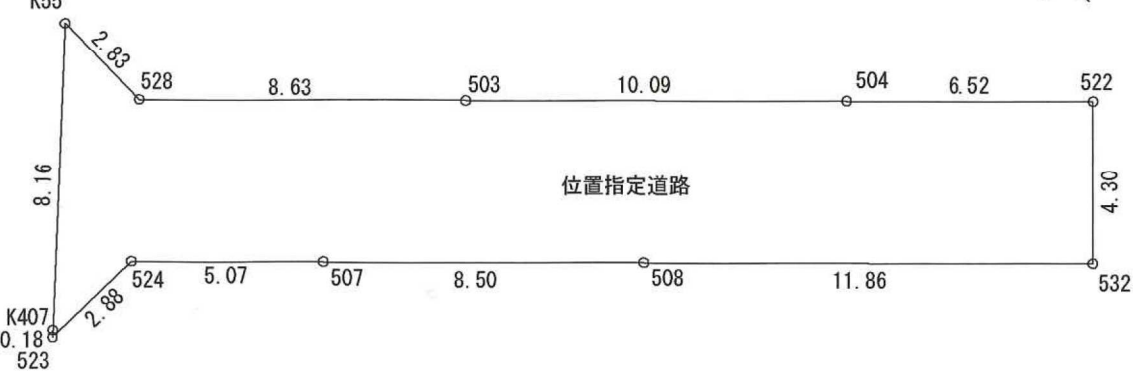

地 番	位置指定道路				
点 名	X	Y	X _{n+1} -X _{n-1}	Y _n (X _{n+1} -X _{n-1})	
K55	-137155.376	99006.249	-2.156	-213457.472844	
K407	-137160.345	98999.774	-5.080	-502918.851920	
523	-137160.456	98999.628	-0.435	-43064.838180	
524	-137160.780	99002.492	-4.236	-419374.556112	
507	-137164.692	99005.730	-10.460	-1035599.935800	
508	-137171.240	99011.150	-15.690	-1553484.943500	
532	-137180.382	99018.716	-6.400	-633719.782400	
522	-137177.640	99022.030	7.767	769104.107010	
504	-137172.615	99017.871	12.801	1267527.766671	
503	-137164.839	99011.435	14.426	1428338.961310	
528	-137158.189	99005.931	9.463	936893.125053	
		倍 面 積	243.579288	m ²	
		面 積	121.7896440	m ²	
		地 積	121.78	m ²	