

指定年月日・番号	令和 7 年 3 月 4 日 第 2024-18号
告示年月日・番号	令和 7 年 3 月 4 日 第 31 号

承 諾 書					
次の図面記載のとおり道路の位置の指定・指定の取消を承諾します。					
令和 年 月 日 (申請者) 株式会社ウエスト 代表取締役 奥村 哲也					
道路の幅員・幅員別の道路の延長	幅員 4.15 m 延長 34.98 m 道路の面積 148.97 m ²				
道路管理者の住所及び氏名	兵庫県川西市西多田一丁目1番3号 株式会社ウエスト 代表取締役 奥村 哲也				
道路となる土地の地名地番	地目	権利の種類	住所	氏名	印
伊丹市美鈴町四丁目30番1の一部	宅地	所有権	兵庫県川西市西多田一丁目1番3号	株式会社ウエスト 代表取締役 奥村 哲也	
伊丹市美鈴町四丁目30番1の一部	宅地	根抵当権	兵庫県豊岡市千代田町1番5号	株式会社 但馬銀行 代表取締役 坪田奈津樹	
伊丹市美鈴町四丁目30番2の一部	宅地	所有権	島根県鹿足郡津和野町吹野417番地内1	中谷 干城	
特記事項					
図面作成者の住所及び氏名	大阪府豊中市岡上の町三丁目6番28-102号 Dipper Design株式会社 代表取締役 西島 健志郎				

凡 例

方 位

申請する道路の位置 (朱書)

標識の位置

下水側溝等

既存道路及び既指定道路 (年月日・番号記入のこと)

今後予定する道路

地 番 界





敷 地 界

市 町 村 界

既 存 建 築 物 (用途を記入のこと)

予 定 建 築 物 (同 上)

- [注 意]
- 承諾書の「権利の種類」欄は、土地又はその土地内の建築物若しくは工作物について該当する権利（所有権借地権等）をそれぞれ記入すること。
 - 図面にも地番号、権利の種類及び氏名を記入のこと。
 - 付近見取図、道路図及び標準断面図に記載し、方位は一致させること。
 - 図面に字限図を記載するとともに、その転写場所、転写年月日及び転写した者の住所氏名を記入すること。
 - 延長は幅員別に記入すること。
 - 申請書（正・副）には本用紙（追加紙を含む。）のコピーを添付し、本用紙は別に（同時）に提出すること。

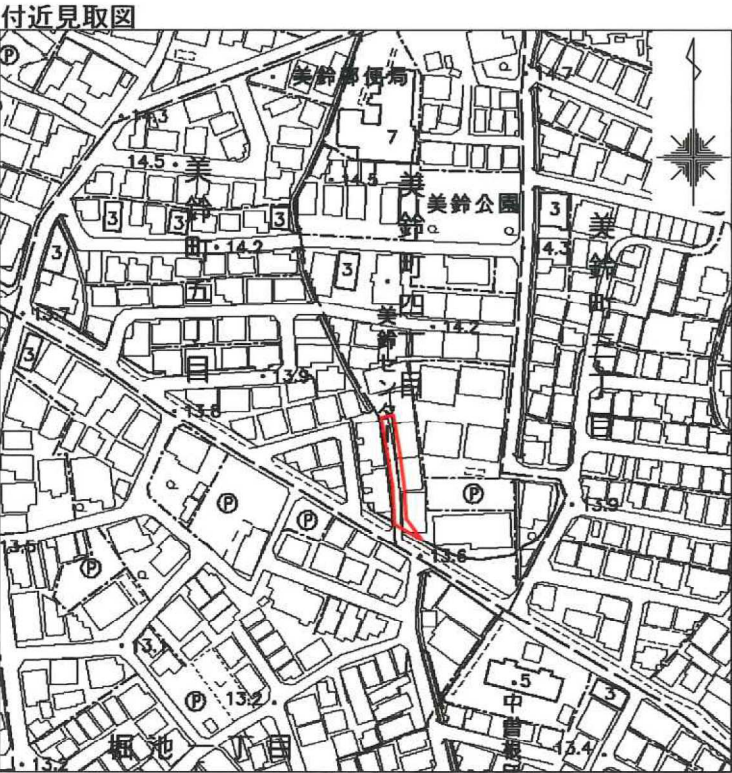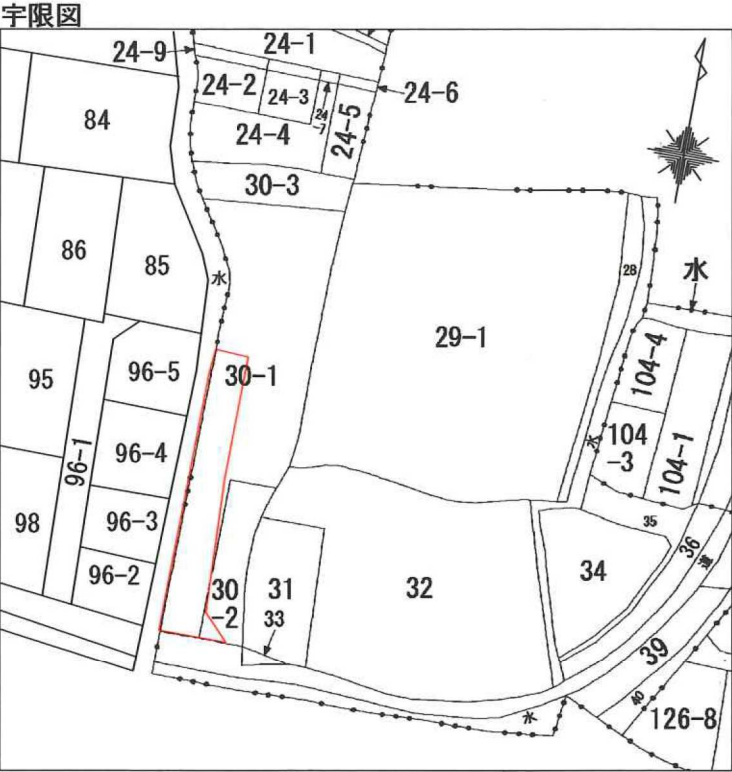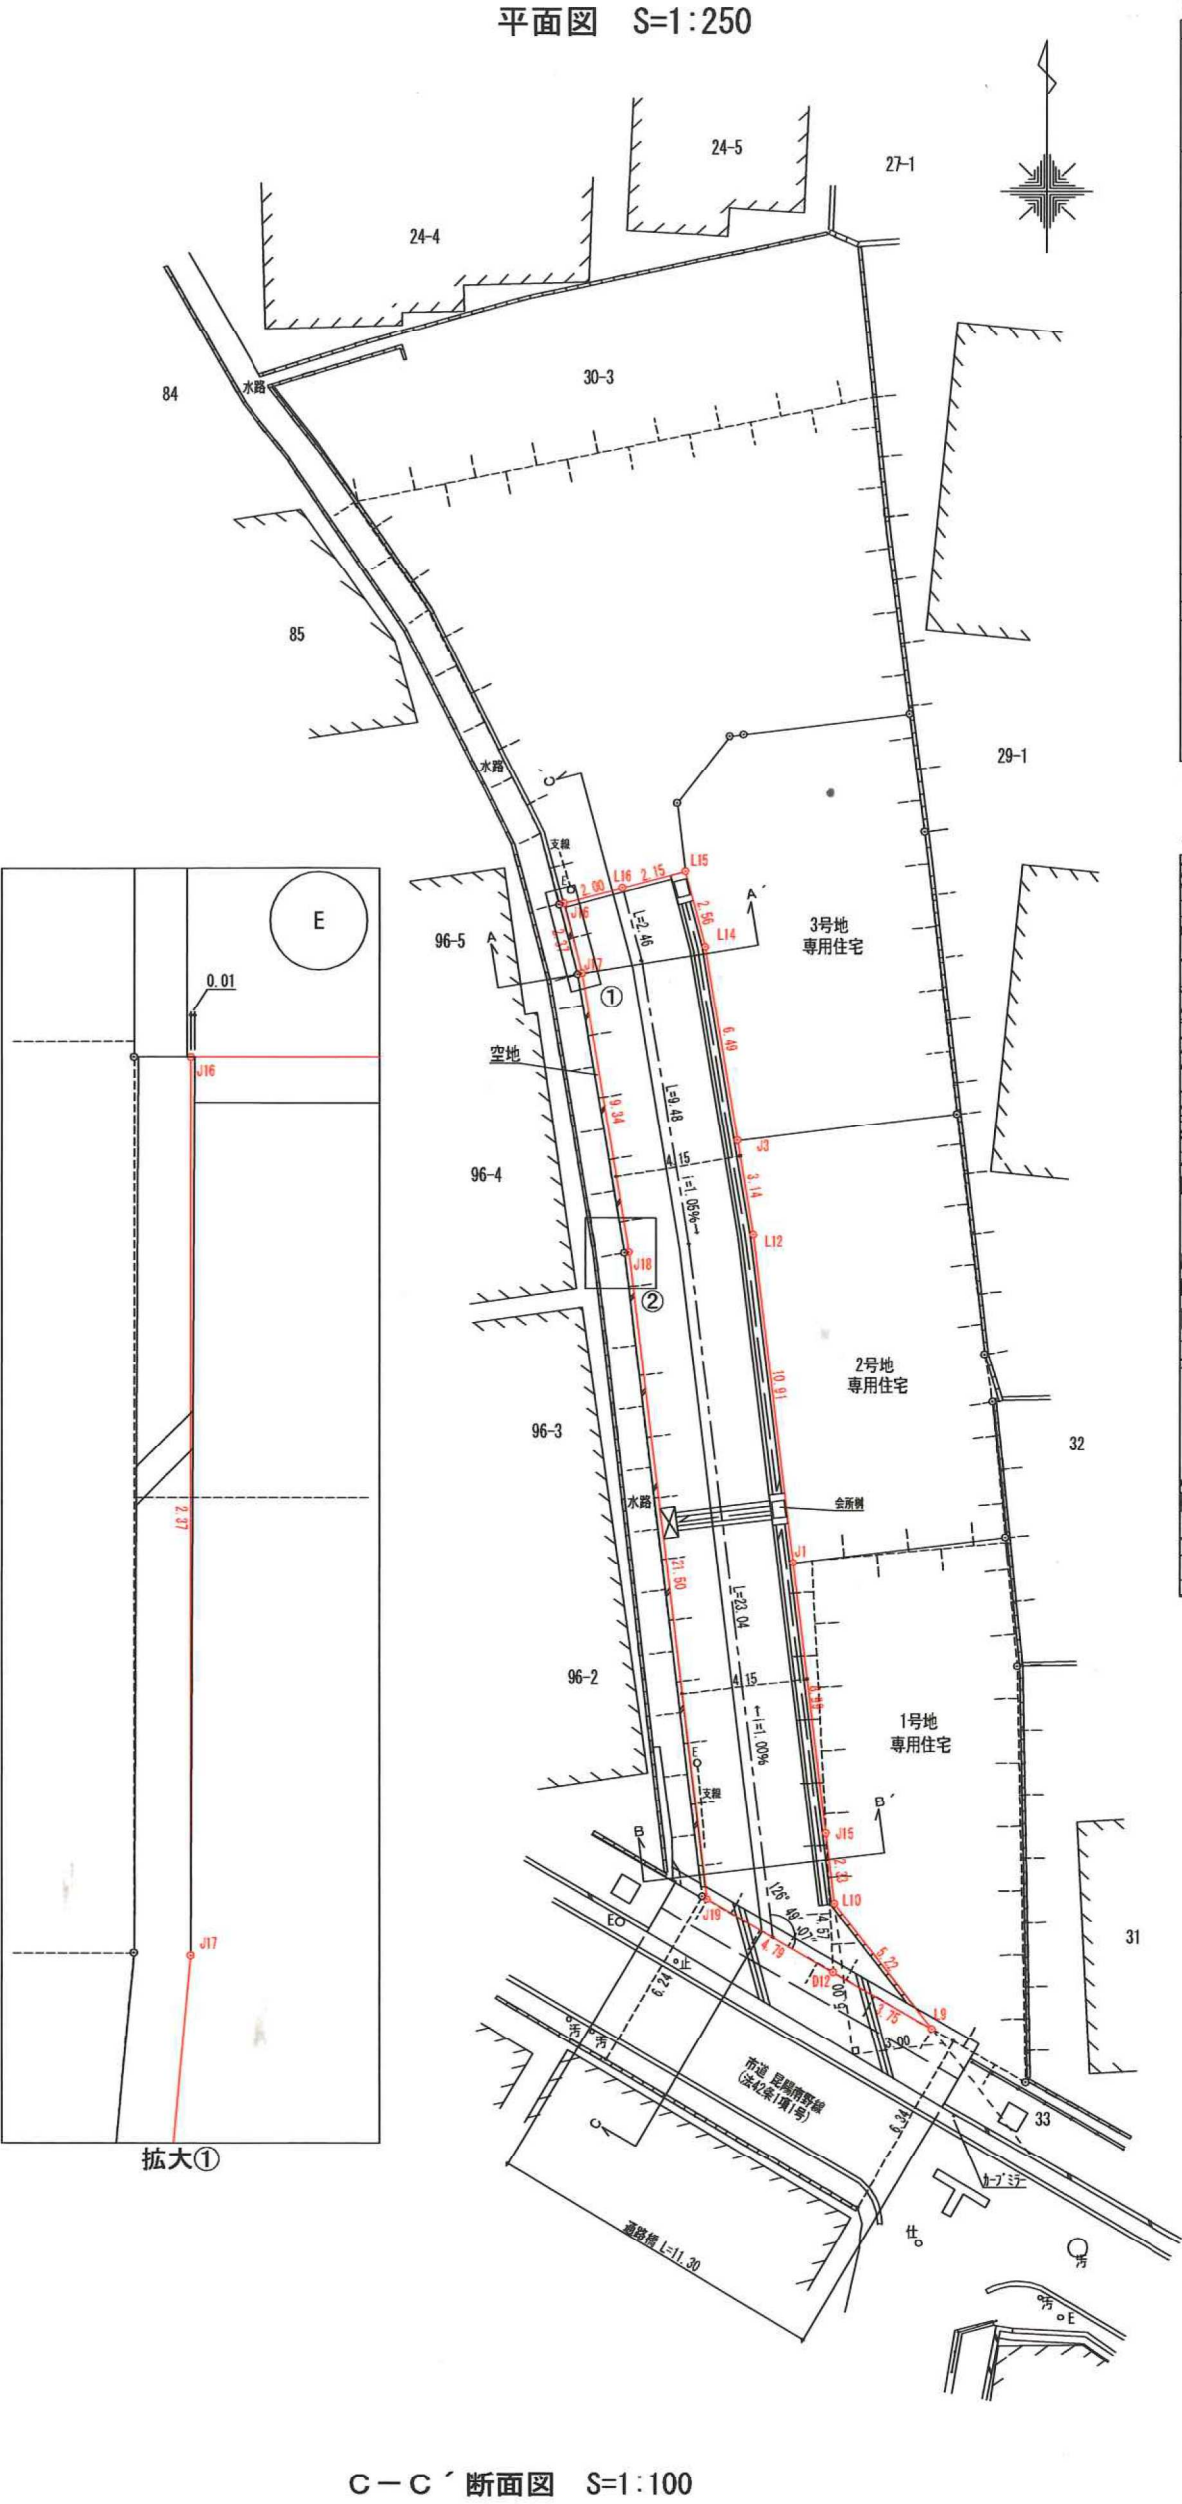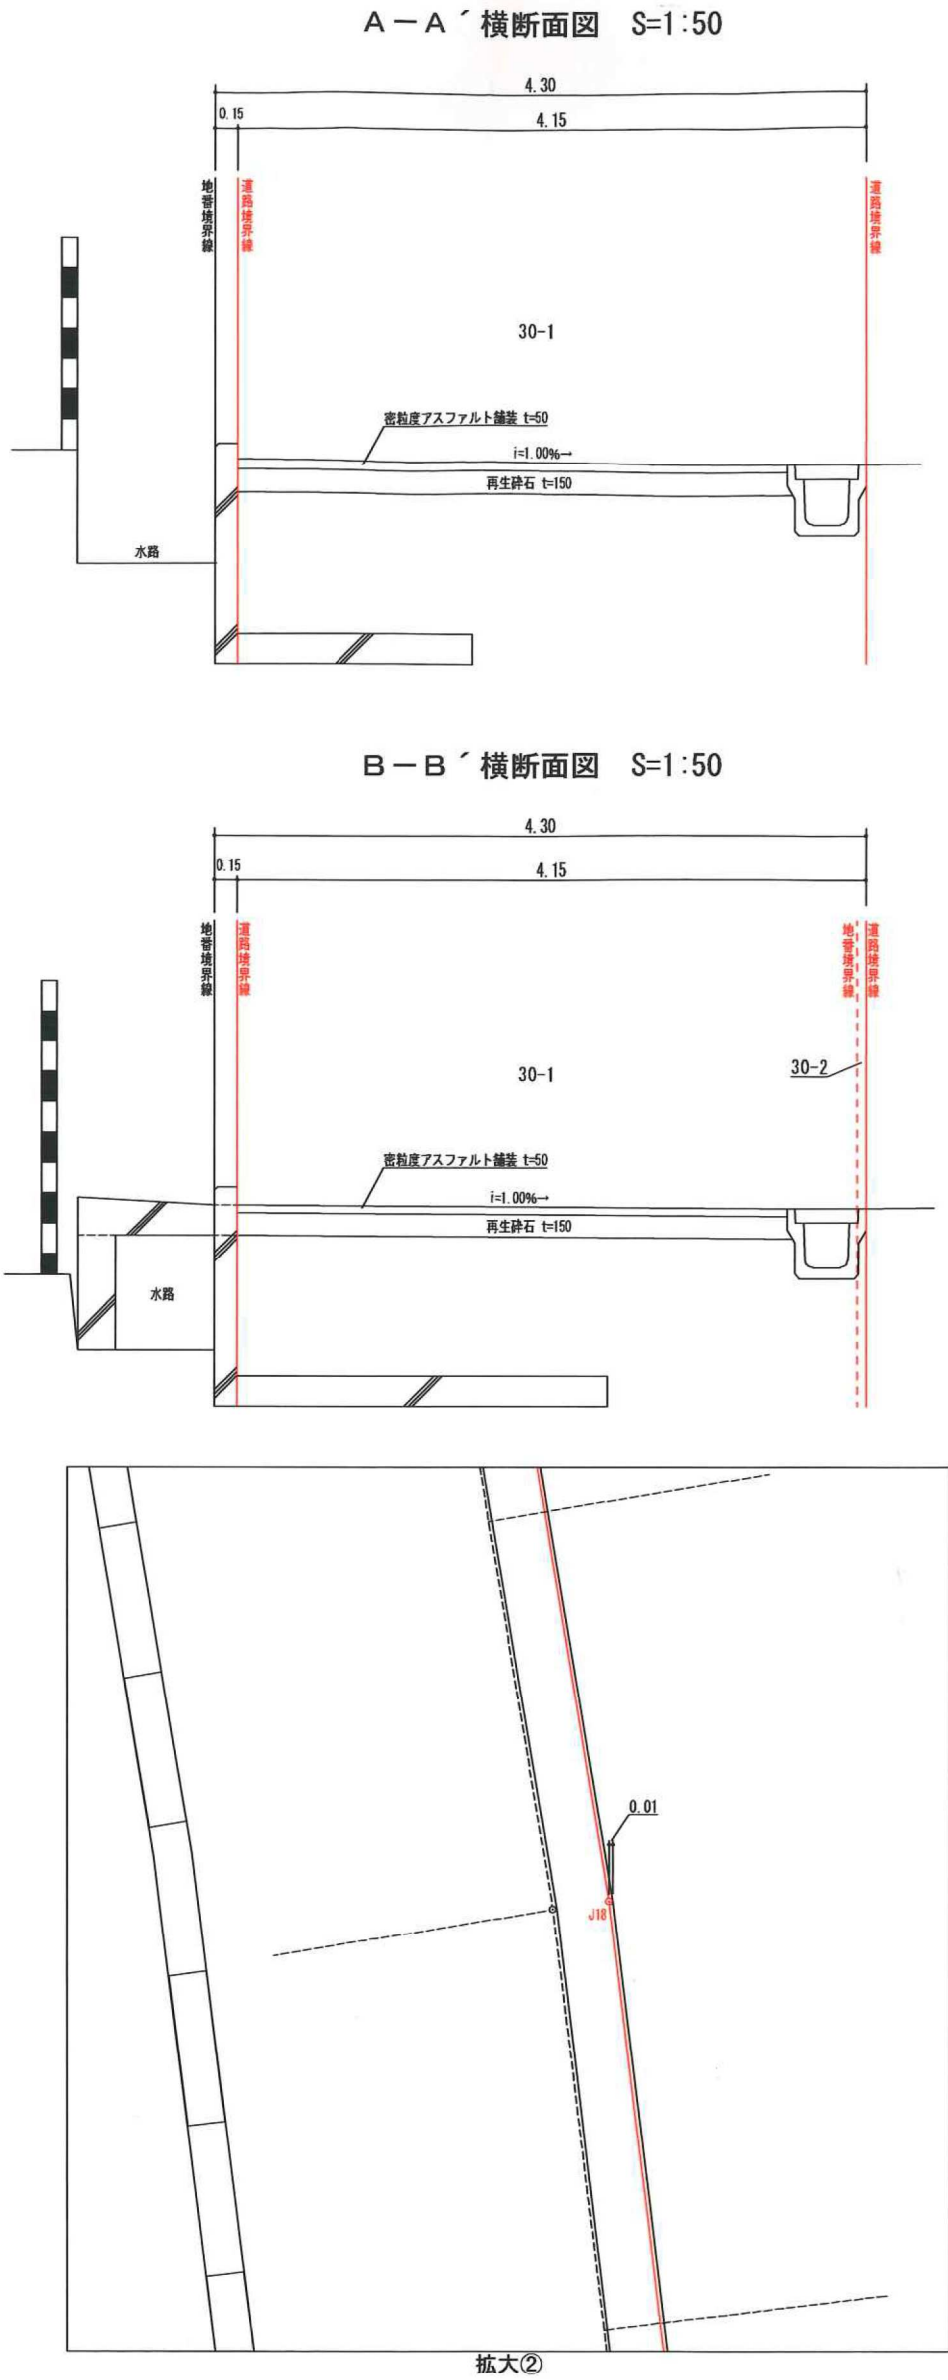

座 標 求 積 表			
地 番	位置指定道路 (1/2)	Yn	(Xn+1 - Xn-1) Yn
測 点	Xn		
D12	-135708.935	97675.229	212541.298304
J15	-135704.367	97674.994	1318221.719024
J1	-135695.439	97673.914	1930329.562382
L12	-135684.604	97672.602	1360970.036268
J3	-135681.505	97672.085	928177.823755
L14	-135675.101	97671.017	867806.986045
L15	-135672.620	97670.360	188503.794800
L16	-135673.171	97668.280	-103919.049920
J16	-135673.684	97666.345	-273954.097725
J17	-135675.976	97666.952	-1124244.284472
J18	-135685.195	97668.489	-2985432.703263
J19	-135706.543	97671.073	-2318711.273020
	倍 面 積		289.812178
	面 積		144.9060890
	地 積		144.90
	坪 数		43.83

地 番	位置指定道路 (2/2)	Yn	(Xn+1 - Xn-1) Yn
測 点	Xn		
L9	-135710.807	97678.482	220069.619946
L10	-135706.682	97675.274	629028.764560
J15	-135704.367	97674.994	-220061.761482
D12	-135708.935	97675.229	-629028.474760
	倍 面 積		8.148264
	面 積		4.0741320
	地 積		4.07
	坪 数		1.23
	合 計		148.97 m ²