

指定年月日・番号	令和 7 年 9 月 18 日 第2025 - 5 号
告示年月日・番号	令和 7 年 9 月 18 日 第 131号


承諾書


次の図面記載のとおり道路の位置の指定・指定の取消を承諾します。
令和7年 8 月 27 日
(申請者) 株式会社 ニチメイ不動産販売 代表取締役 梅脇 健一 様


道路の幅員・幅員別の道路の延長	幅員 4.80m 延長 44.06m m m	道路の面積 204.19㎡ m m
-----------------	---------------------------	----------------------


道路管理者の住所及び氏名	伊丹市昆陽東3丁目4番9号 株式会社 ニチメイ不動産販売 代表取締役 梅脇 健一				
道路となる土地の地名地番	地目	権利の種類	住所	氏名	印
伊丹市昆陽東6丁目118番2の一部	田	所有権	伊丹市昆陽東3丁目4番9号	株式会社 ニチメイ不動産販売 代表取締役 梅脇 健一	
伊丹市昆陽東6丁目118番2の一部	田	根抵当権	大阪府中央区南長町二丁目2番1号 株式会社 関西みらい銀行 代表取締役 西山和宏		
特記事項					
図面作成者の住所及び氏名	伊丹市行基町1-79-4 増尾建築設計室 増尾 義昭				

〔凡 例〕

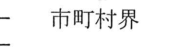方 位  既存道路及び既指定道路 (年月日・番号記入)  市町村界 

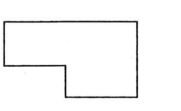申請する道路の位置 (朱書)  延長 今後予定する道路  既存建築物 (用途記入のこと) 

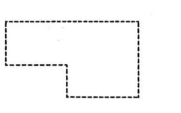標識の位置  地 番 界  予定建築物 (同上) 

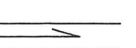下水・側溝等  敷 地 界 

- 〔注 意〕
- 1 承諾書の〔権利の種類〕欄は、土地又はその土地内の建築物若しくは工作物について該当する権利(所有権借地権等)をそれぞれ記入すること。



2 図面にも地番号、権利の種類及び氏名を記入のこと。

3 付近見取図、道路図及び標準断面図を記載し、方位は一致させること。

4 図面に字限図を記載するとともに、その転写場所、転写年月日及び転写した者の住所氏名を記入すること。



5 延長は幅員別に記入すること。

6 申請書(正・副)には本用紙(追加紙を含む。)のコピーを添付し、本用紙は別に(同時)に提出すること。

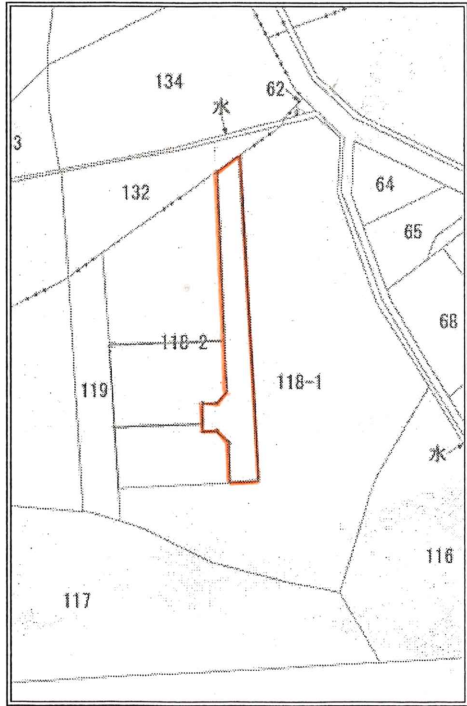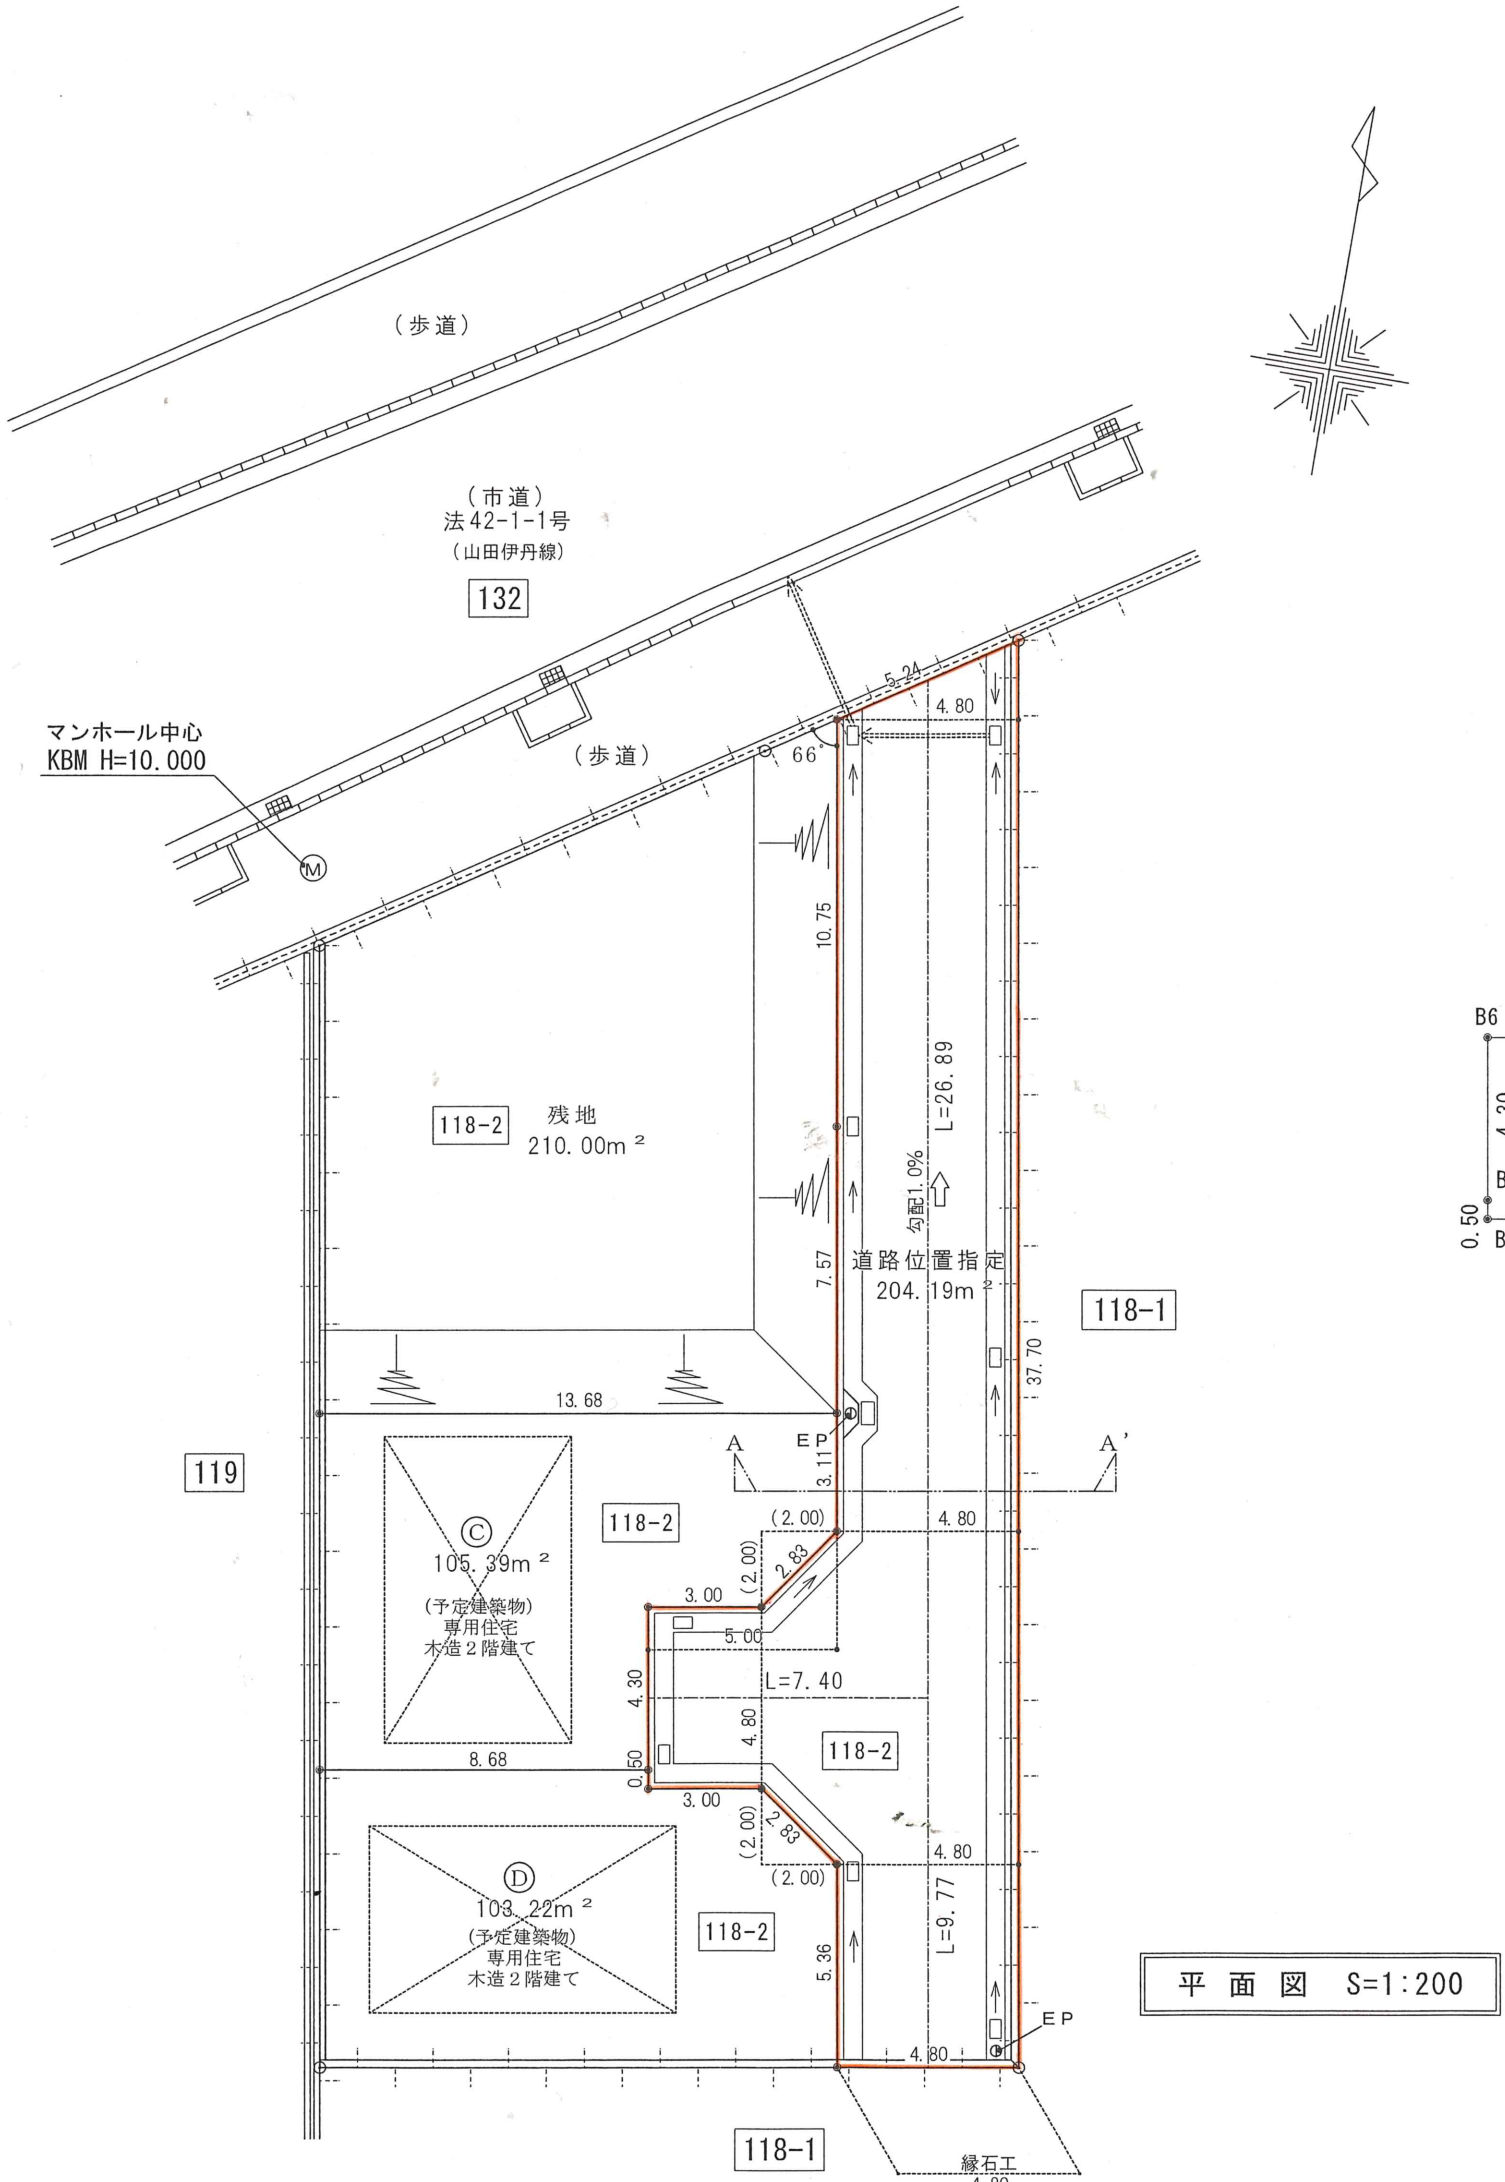

字 限 図

神戸地方法務局伊丹支局に備付の
字限図を転写したものに相違ありません
令和7年 8 月 6 日
伊丹市 行基町1丁目79-4
増尾建築設計室 増尾 義昭

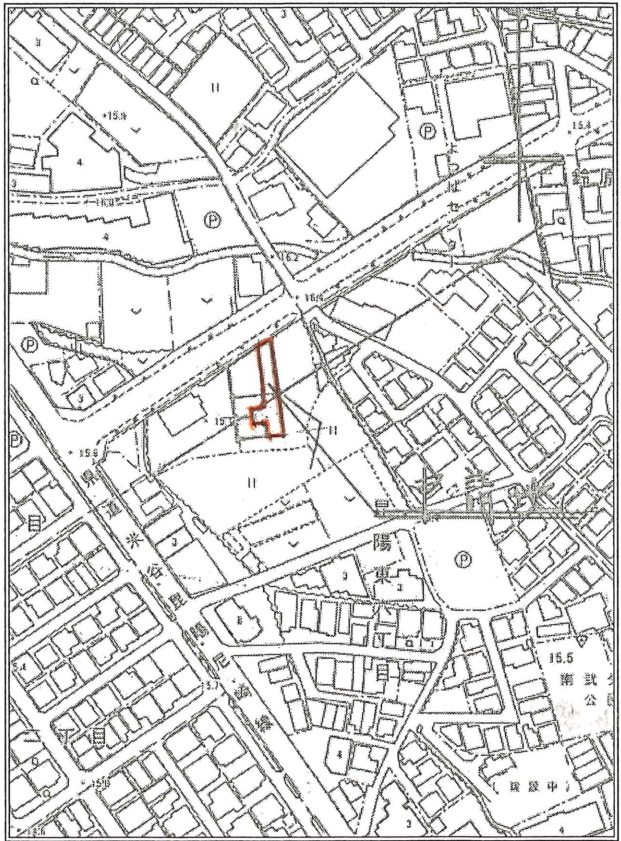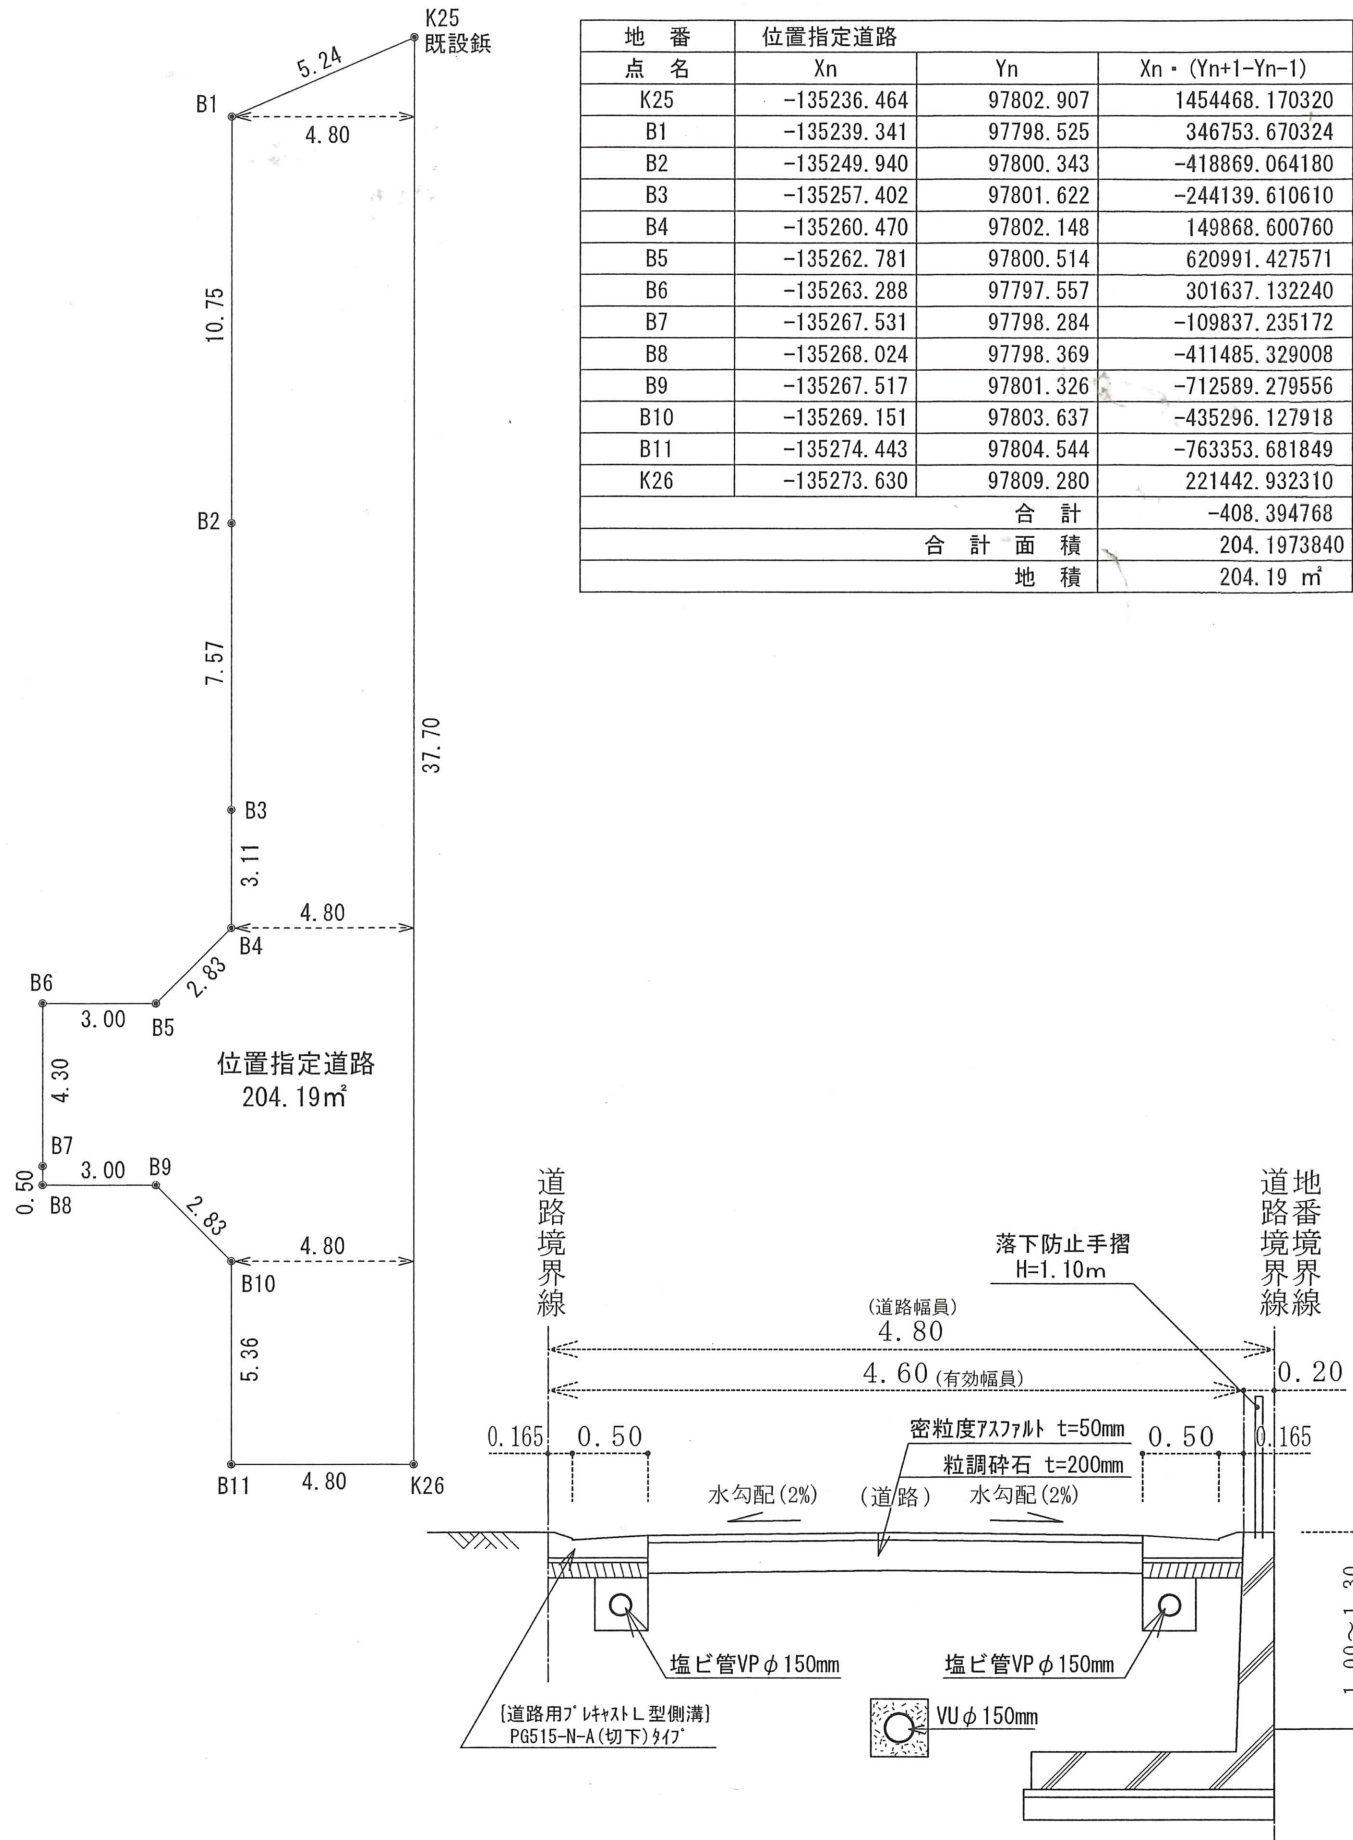

付近見取図