

道路の位置の指定取消台帳		地 区
指定年月日・番号	昭和39年12月26日 第2061号	
告示年月日・番号	昭和40年4月9日 兵庫県告示 第302号	
申請者住所氏名		

承 諾 書

この図面記載のとおり道路の位置の指定・変更・廃止を承諾いたします。

昭和 年 月 日

(申請者)

殿

[illegible]

(上記承諾に関する特記事項を記入してください。)

備

考

姓名	成作面
住所	圖

凡 例

方

申請するに

位置 (5)

標識の

下水·值

〔注 意〕

1. 承諾

2. 図面


3. 通關

5. 道

2

27

1

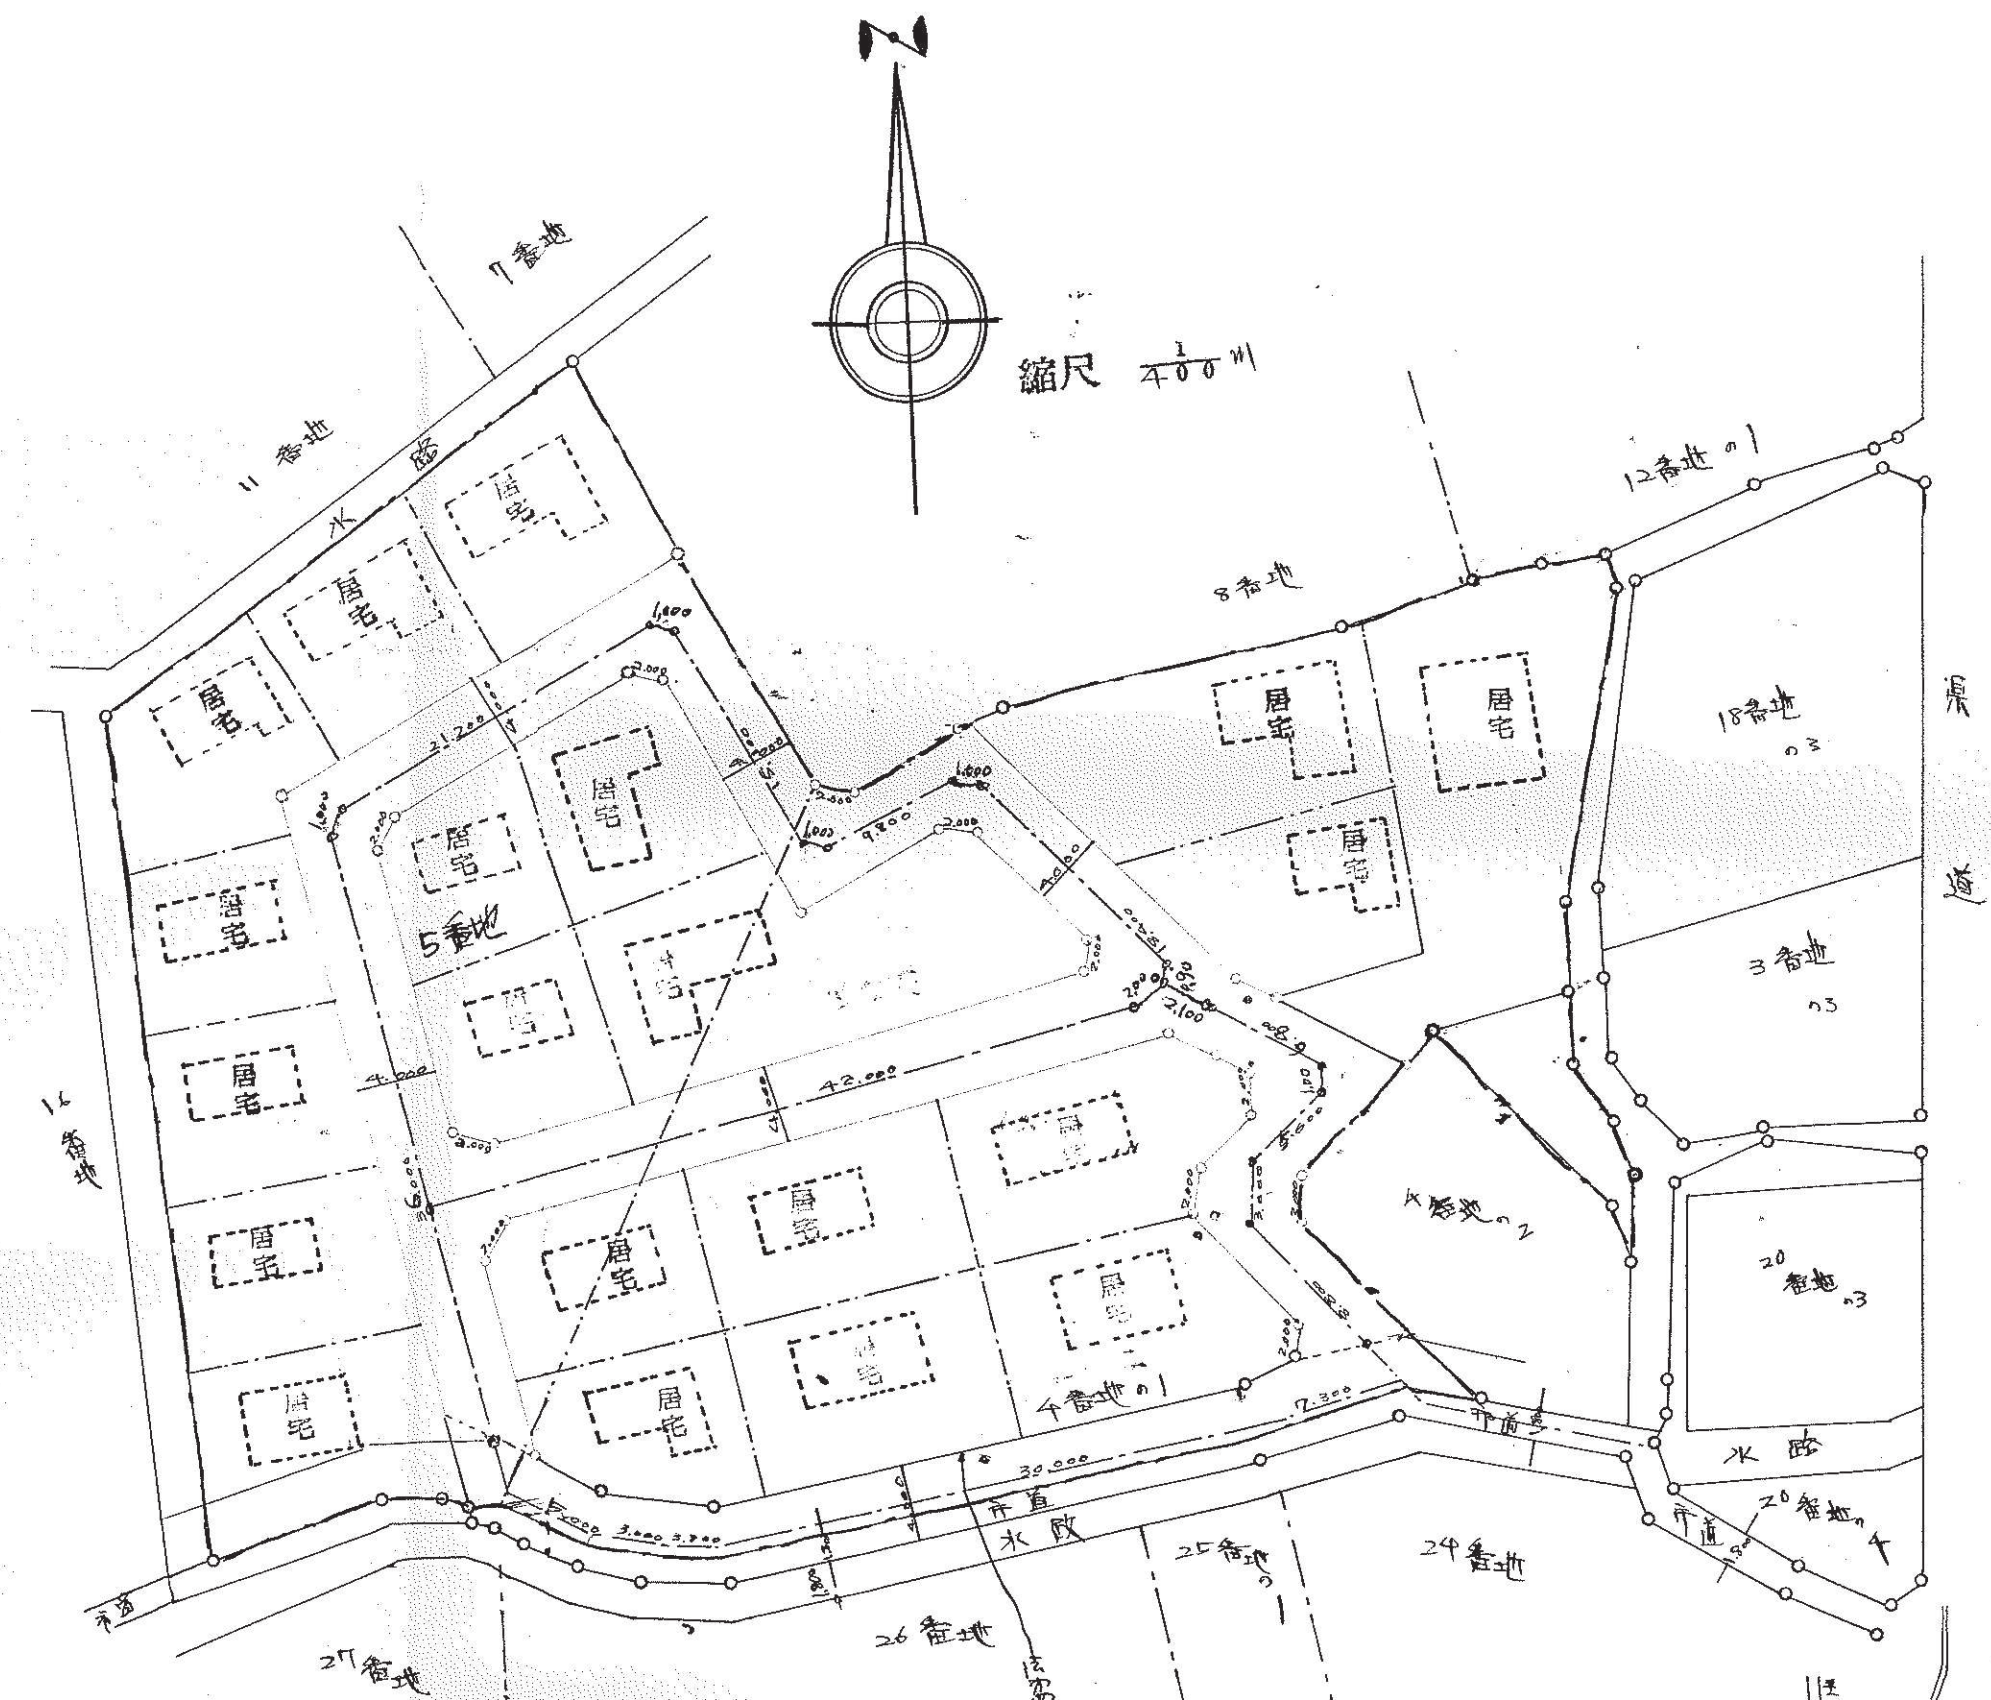

見取図

