

指定年月日・番号	22年 5月20日 第22-3号
告示年月日・番号	22年 5月20日 第81号



承 諾 書					
次の図面記載のとおり道路の位置の指定・指定の取消を承諾します。					
年 月 日					
(申請者) 様					
道路の幅員・幅員別の道路の延長	幅員4.30m 延長57.19m m m	道路の面積	241.61 m ² (内延31.42)		
工事着手予定年月日	平成22年 3月 1日	工事完了予定年月日	平成22年 5月10日		
道路管理者の住所及び氏名	電話 番				
道路となる土地の地名地番	地 目	権利の種類	住 所	氏 名	印
伊予市野間北 27日15番2の1	田	所有権			
伊予市野間北 27日16番4の1、17番2の1	空地	所有権			
伊予市野間北 27日17番29の1	田	所有権			
伊予市野間北 27日15番4	空地	所有権			
伊予市野間北 27日16番4の1、17番27の1	空地	所有権			
特記事項					
図面作成者の住所及び氏名	住所 氏名				

凡 例

方 位	→	既存道路及び既指定道路 (年月日・番号記入のこと)	市町村界
申請する道路 の位置(朱書)	→	今後予定する道路 (用途記入のこと)	既存建築物 (用途記入のこと)
標識の位置	⊕	地 番 界	予定建築物 (同 上)
下水・御溝等	≡	敷 地 界	

[注意]


- 承諾書の「権利の種類」欄は、土地又はその土地内の建築物若しくは工作物について該当する権利（所有権、借地権等）をそれぞれ記入すること。
- 図面にも地番号、権利の種類及び氏名を記入すること。
- 付近見取図、道路図及び標準断面図を記載し、方位は一致させること。
- 図面に字限図を記載するとともに、その転写場所、転写年月日及び転写した者の住所氏名を記入し押印すること。
- 延長は幅員別に記入すること。
- 本用紙のみで記入されない場合は、同質、同形の用紙を使用し、該当する部分において権利を有する者及び図面作成者の印で本用紙と割印して追加すること。
- 申請書（正・副）には本用紙（追加紙を含む）のコピーを添付し、本用紙は別に（同時に）提出すること。

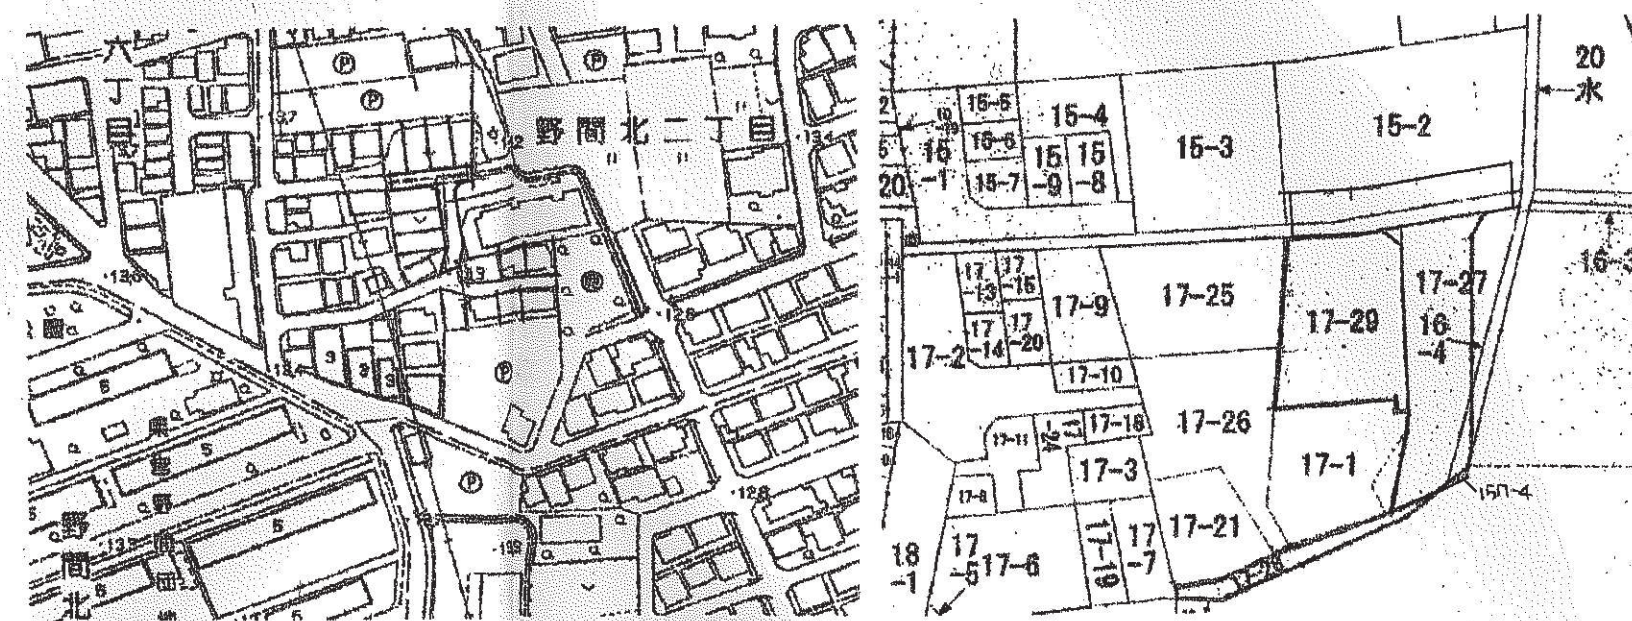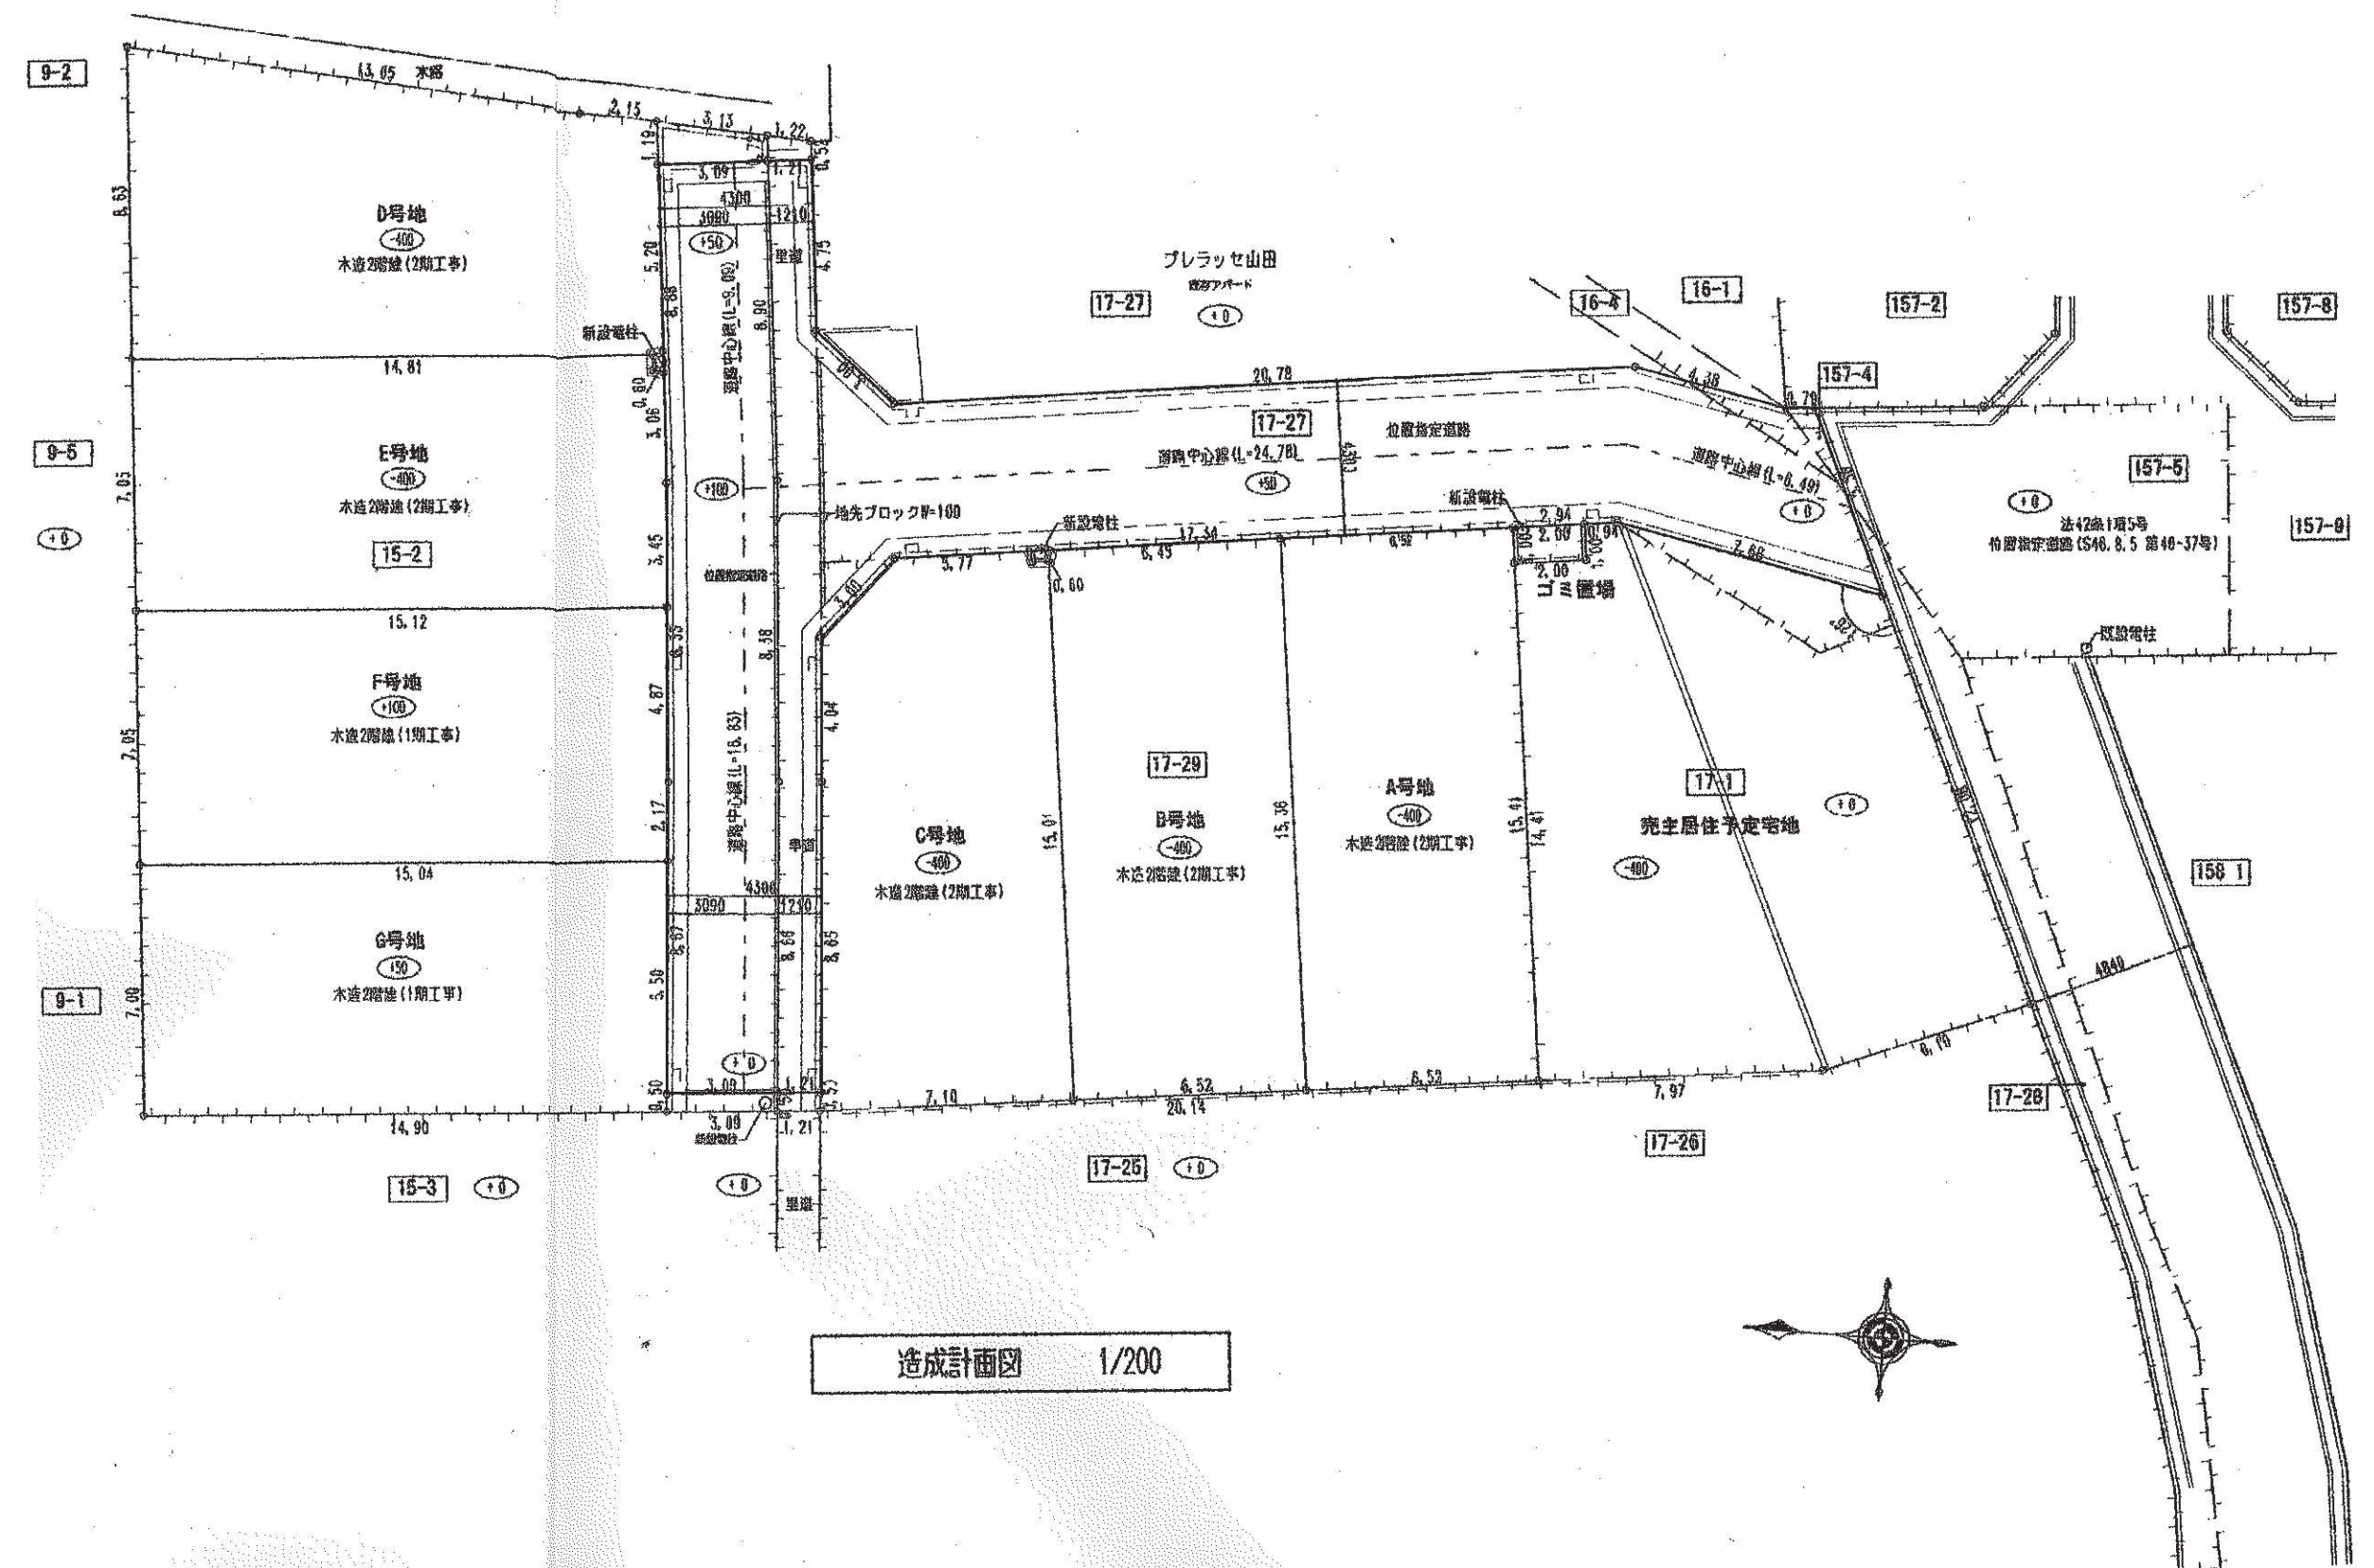

附近見取図

字限図

平成22年4月1日 伊予市役所伊予支庁にて署名 署名人 小林 敬明

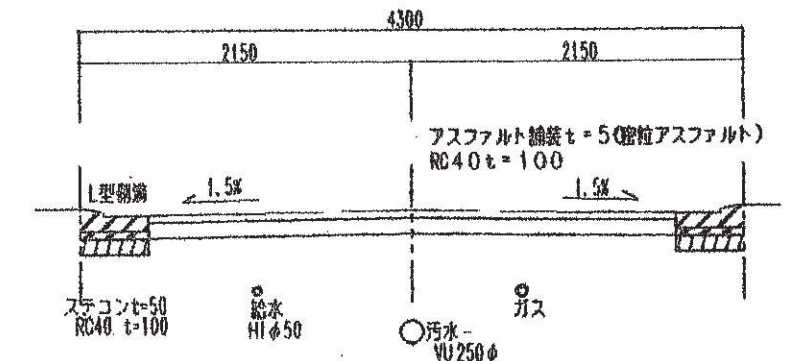

道路断面図 1/50