





指定年月日・番号	23年6月14日 第23-7号
告示年月日・番号	23年6月14日 第100号

承 諾 書					
次の図面記載の通り道路の位置の指定・指定の取り消しを承諾します。 年 月 日 (申請者) 様					
道路の幅員・幅員別の道路の延長	幅員 5.0 m 延長 22.7 m 道路の面積 117.97 m ²				
工事着工予定年月日	H23年 04月 30日	工事完了予定年月日	H23年 06月 03日		
道路管理者の住所及び氏名	住所 氏名 電話 番				
道路となる土地の地名地番	地 目	権利の種類	住 所	氏 名	印
伊丹市東野四丁目61番5の一部	雑種地	所有権			
伊丹市東野四丁目61番5の一部	雑種地	抵当権			
特記事項	住所 氏名				

凡 例		
方 位	→ 既存道路及び既指定道路 (年月日・番号記入のこと)	—— 市町村界
申請する道路の位置(朱書)	→ 今後予定する道路	----- 既存建築物 (用途記入のこと)
標識の位置	⊕ 地 番 界	----- 予定建築物 (同上)
下水・側溝等	⇒ 敷 地 界	

[注意]

- 承諾書の「権利の種類」欄は、土地又はその土地内の建築物若しくは工作物について該当する権利(所有権借地権等)をそれぞれ記入すること。
- 図面にも地番号、権利の種類及び氏名を記入のこと。
- 付近見取り図、道路図及び標準断面図を記入し、方位は一致させること。
- 図面に半眼図を記載するとともに、その転写場所、転写年月日及び転写したものの住所氏名を記入し押印すること。
- 延長は幅員別に記入すること。
- 本用紙のみで記入されない場合は、同質、同形の用紙を使用し、該当する部分において権利を有するもの及び図面作成者の印で本用紙と割印して追加すること。
- 申請書(正・副)には本用紙(追加紙を含む)のコピーを添付し、本用紙は別に(同封)に提出すること。

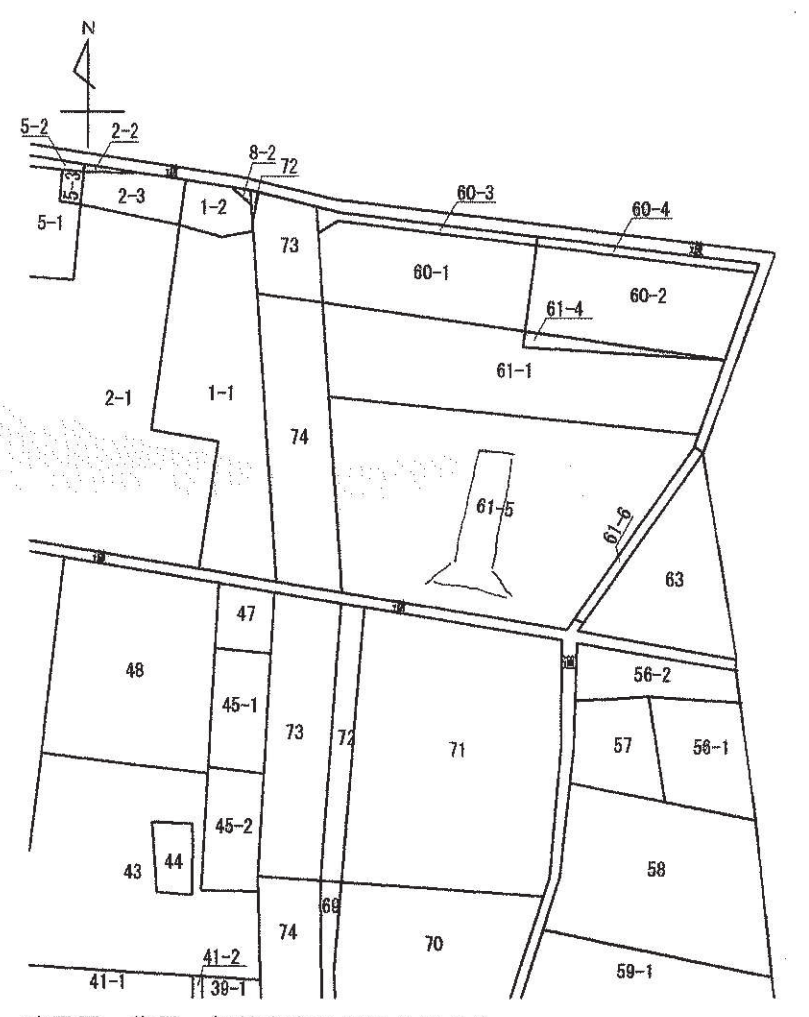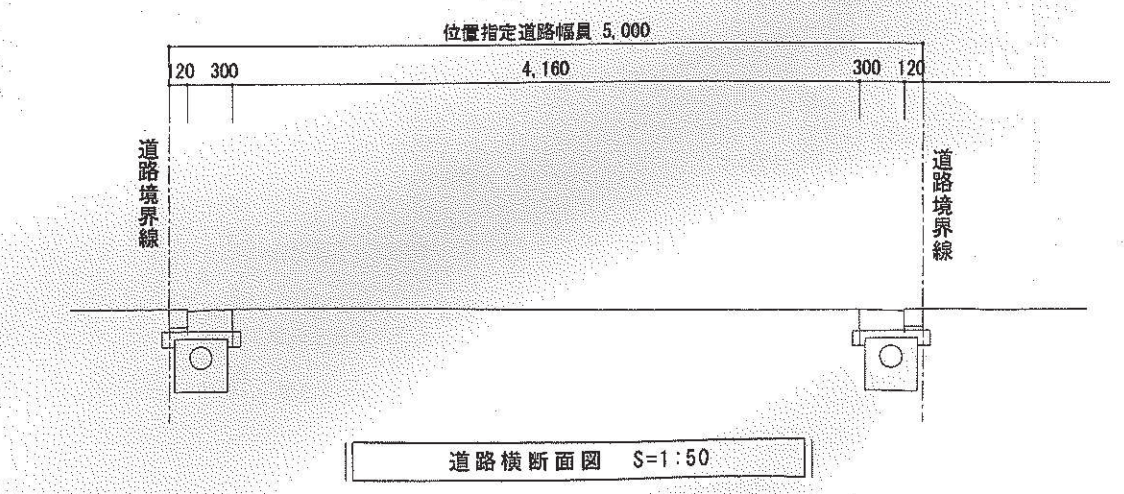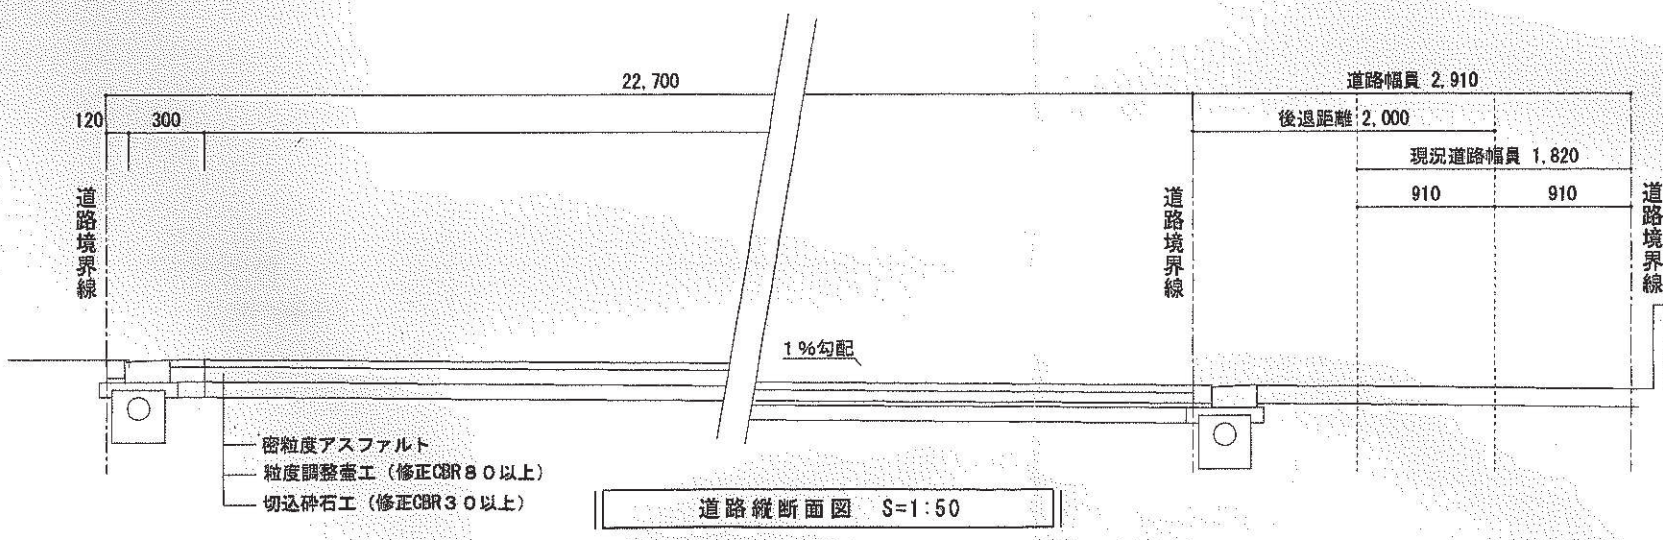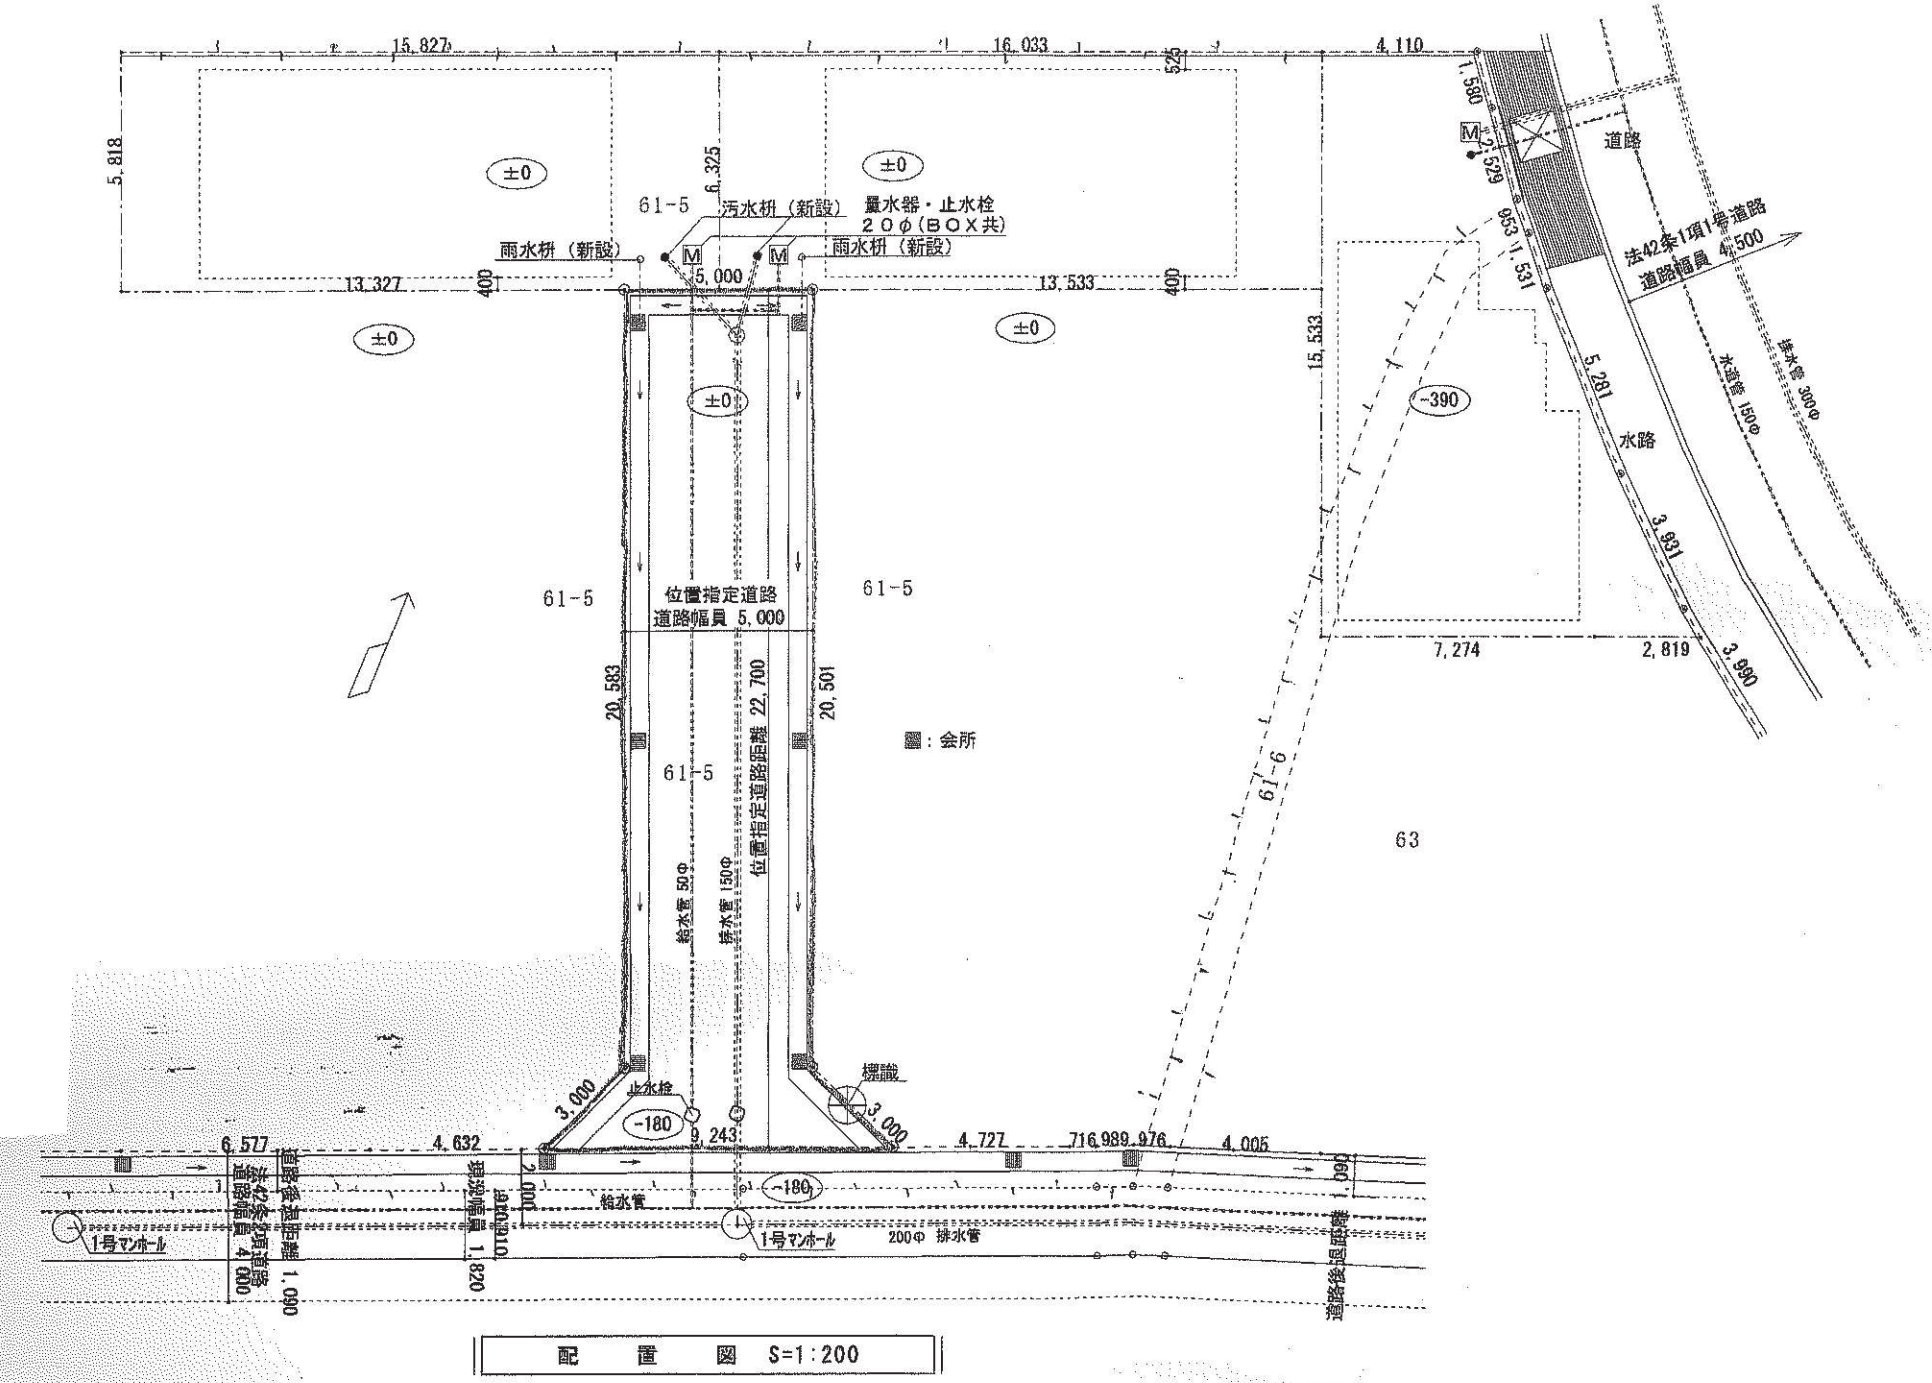

時限図 位置：伊丹市東野四丁目61番5

転写年月日：平成23年6月1日

