
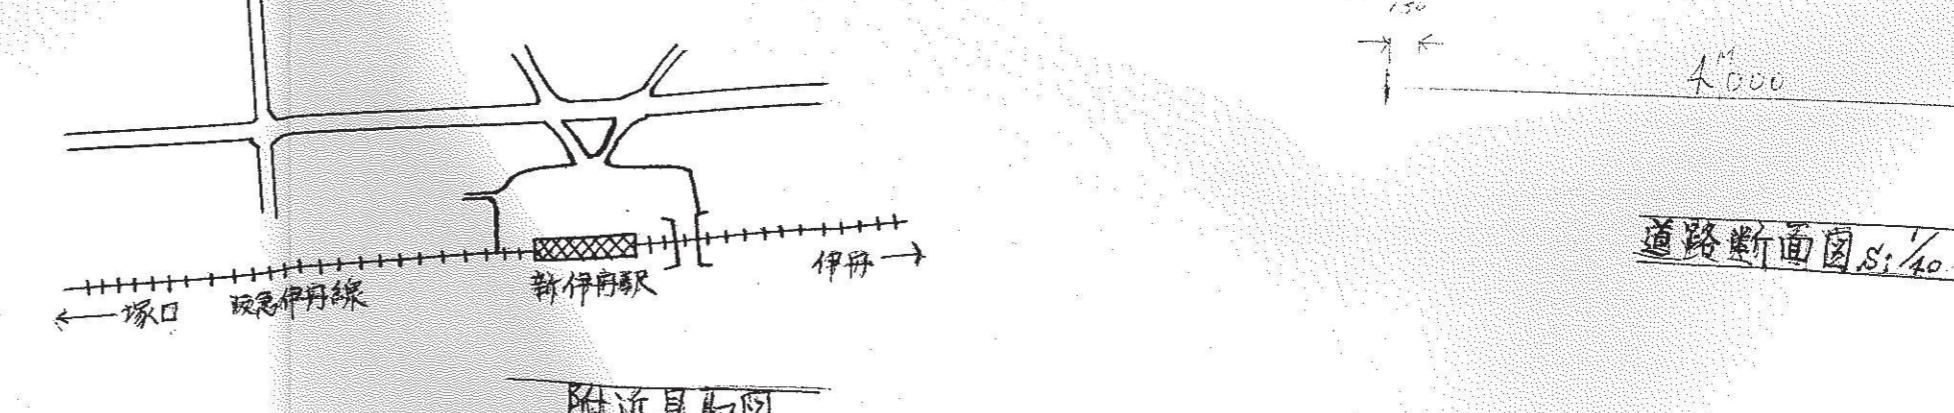
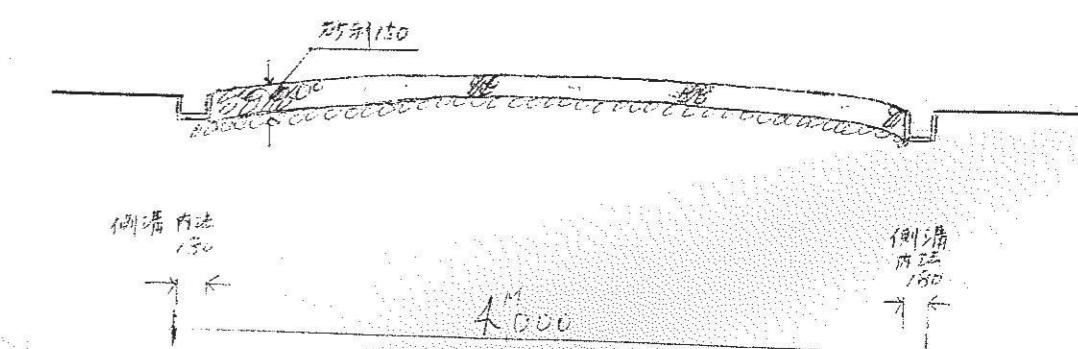
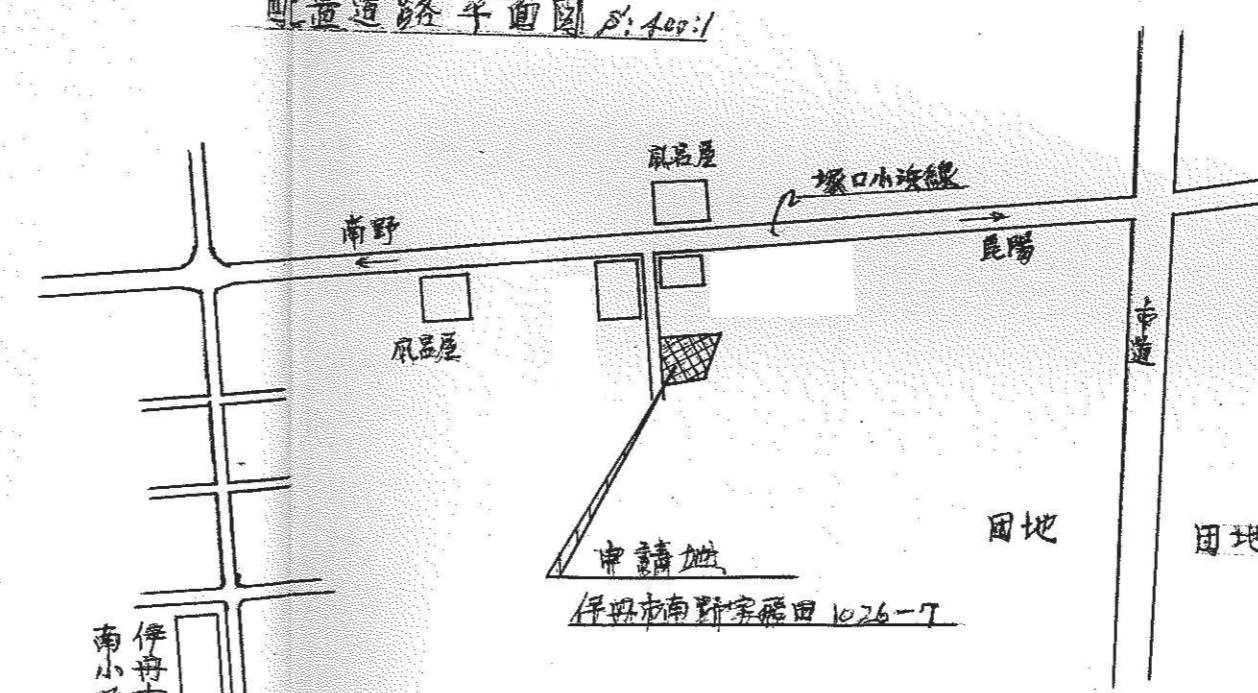


道路の位置の指定取消台帳		地 区
指定年月日・番号	昭和41年4月11日 第2,403号	朝丹市
告示年月日・番号	昭和41年6月28日 兵庫県告示第619号	
申請者住所氏名		

承 諾 書			
この面図記載のとおり道路の位置の指定・変更・放棄を承諾いたします。			
昭和41年3月1日			
(申請者) 殿			
権利別	住 所	氏 名	印
宇飛田1026-11			
宇飛田1026-1			
宇飛田1026-8			
宇飛田1026-9			
(上記承諾に関する特記事項を記入してください。)			
備考	土地買収シモダ現在公道 31分岐ノ通路中46mX延長16.7m側溝体ハ既ニ通行甲デコレガ延長乙ノモヲ 一括ニテ本申請ヲスルモ1デ丈々合意上テ宅地ヲ提出スルコトハ各自承諾 スミサリ。		
図面作成者 住 所 氏 名			

方 位 → 既存道路及び既指定道路 (年月日・番号記入) 市町村界 -----  
 申請する道路の位置 (朱書き) 今後予定する道路 ----- 既存建築物 (用途を記入)  
 標識の位置 地 番 界 ----- 予定建築物 (用途を記入)  
 下水・側溝等 放 地 界 -----

- (注 意)
- 承諾書の「権利別」欄は土地所有権、借地権又はその土地内の建築物若しくは工作物について該当する権利をそれぞれ記入してください。
  - 図面には地番号、権利別並びに氏名を記入してください。
  - 道路位置図、見取図等の方位は一致させてください。
  - 側溝及び道路並びに擁壁等は標準断面図を記入してください。
  - 道路延長、幅員等の数字はメートルを使用し、小数点以下2位迄記入してください。

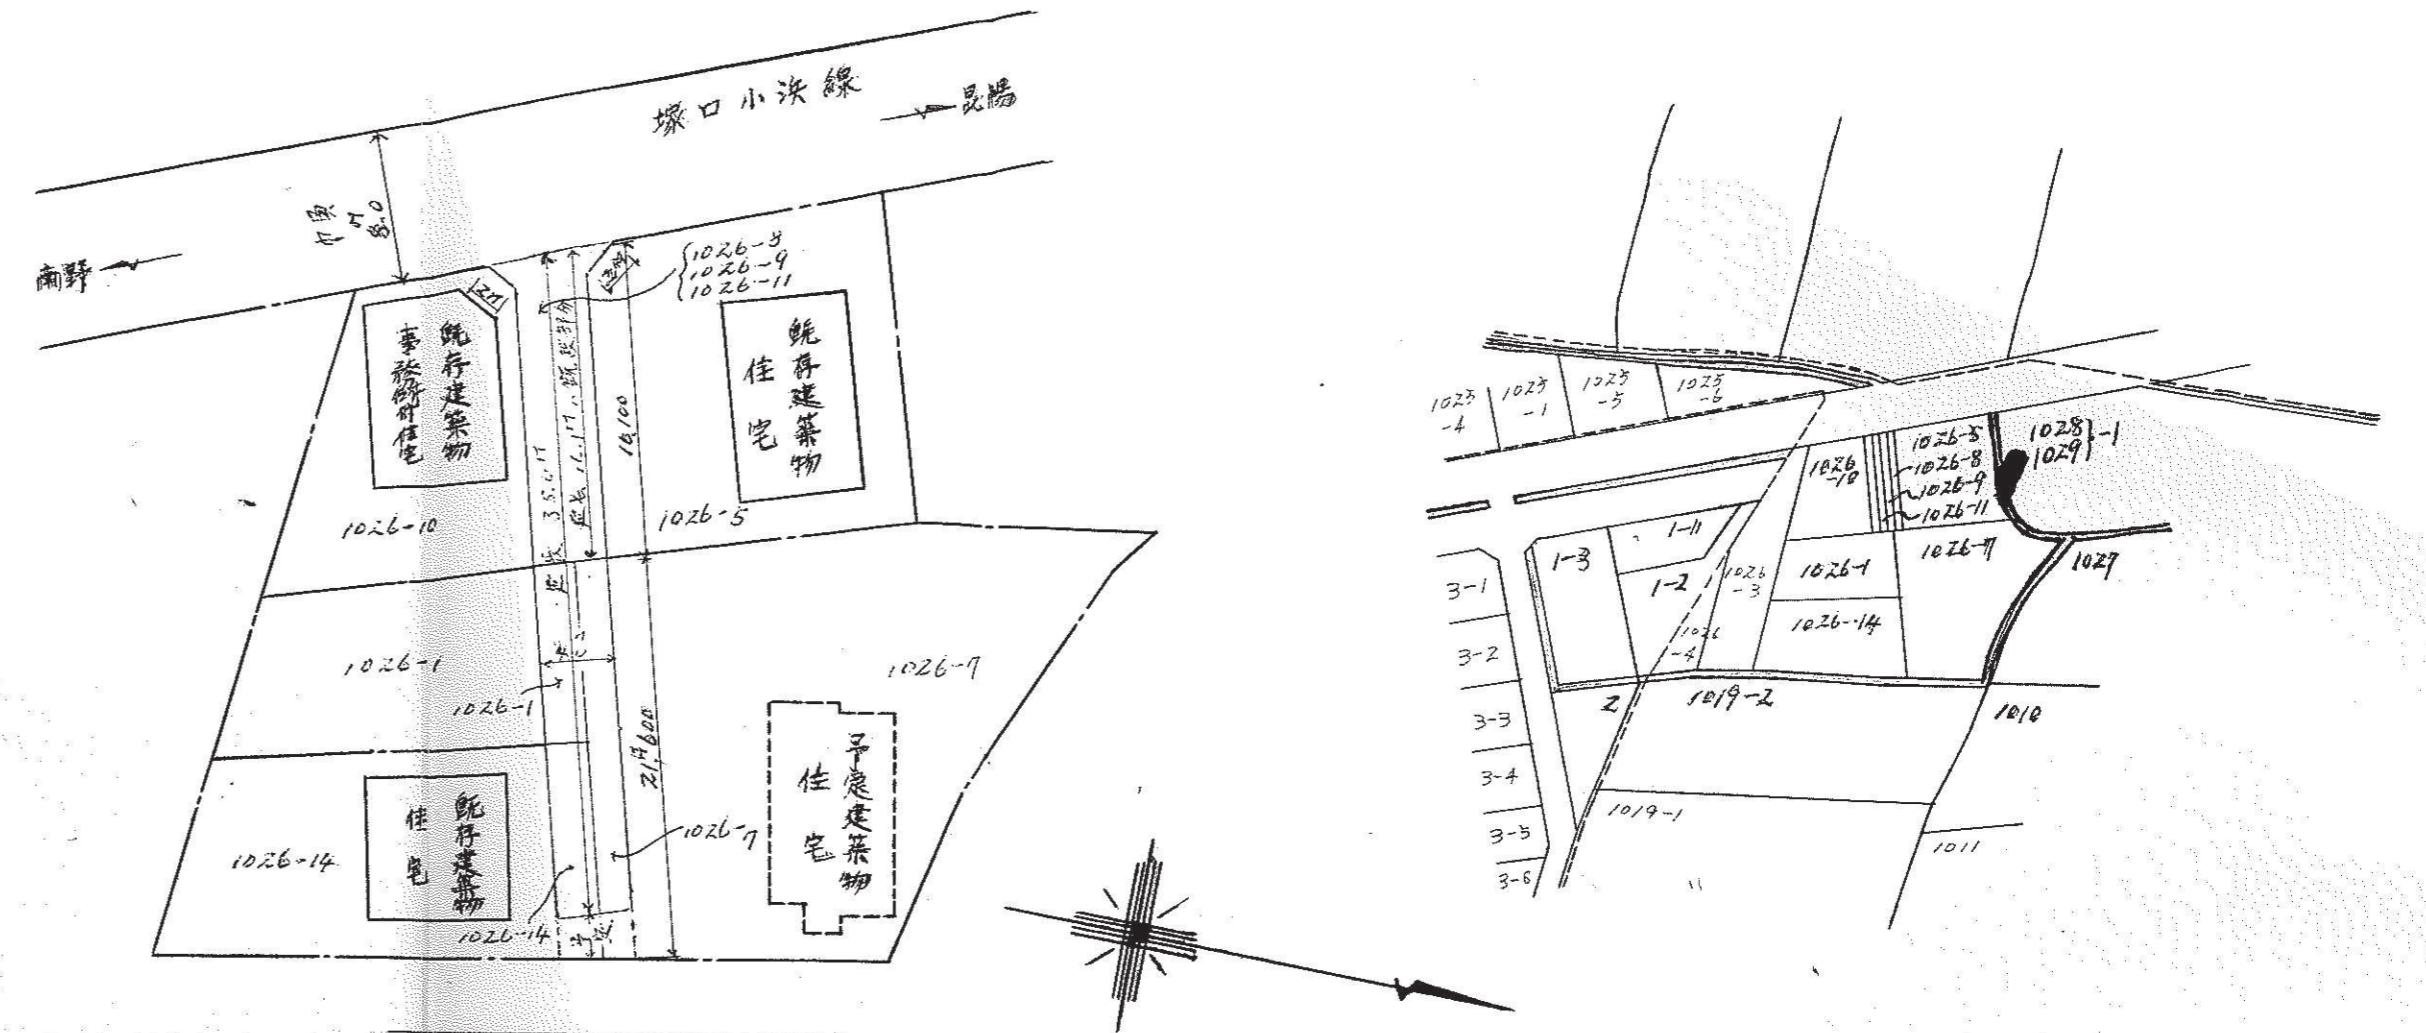

附近見取図