

指定年月日・番号	25年11月11日 第25-6号
告示年月日・番号	25年11月11日 第150号

承諾書

次の図面記載のとおり道路の位置の指定・~~指定の取消し~~を承諾します。
平成25年月日
(申請者)様


道路の幅員・幅員別の道路の延長	幅員 4.30 m 延長 19.85 m m m	道路の面積	89.93 m ²
工事着手予定年月日	平成25年10月12日	工事完了予定年月日	平成25年11月6日
道路管理者の住所及び氏名	電話番		
道路となる土地の地名番地	地目	権利の種類	住所氏名印
伊丹市北伊丹2丁目75番2の一部	宅地	所有権	
伊丹市北伊丹2丁目75番2の一部	宅地	抵当権	
特記事項	住所氏名		

凡例


方 位	→	既存道路及び既指定道路 (年月日・番号記入のこと)	市町村界	-----
申請する道路 の位置(朱書)	⌒	今後予定とする道路	既存建築物 (用途記入のこと)	■
標識の位置	⊕	地 番 界	予定建築物 (同 上)	□
下水・側溝等	≡	敷 地 界		

【注意】

- 承諾書の「権利の種類」欄は、土地又はその土地内の建築物若しくは工作物について該当する権利（所有権借地権等）をそれぞれ記入すること。
- 図面にも地番号、権利の種類及び氏名を記入のこと。
- 付近見取図、道路図及び標準断面図を記載し、方位は一致させること。
- 図面に字限図を記載するとともに、その転写場所、転写年月日及び転写した者の住所氏名を記入し押印すること。
- 延長は幅員別に記入すること。
- 本用紙のみで記入されない場合は、同質、同形の用紙を使用し、該当する部分において権利を有する者及び図面作成者の印で本用紙と割印して追加すること。
- 申請書（正・副）には本用紙（追加紙を含む）のコピーを添付し、本用紙は別に（同時）に提出すること。

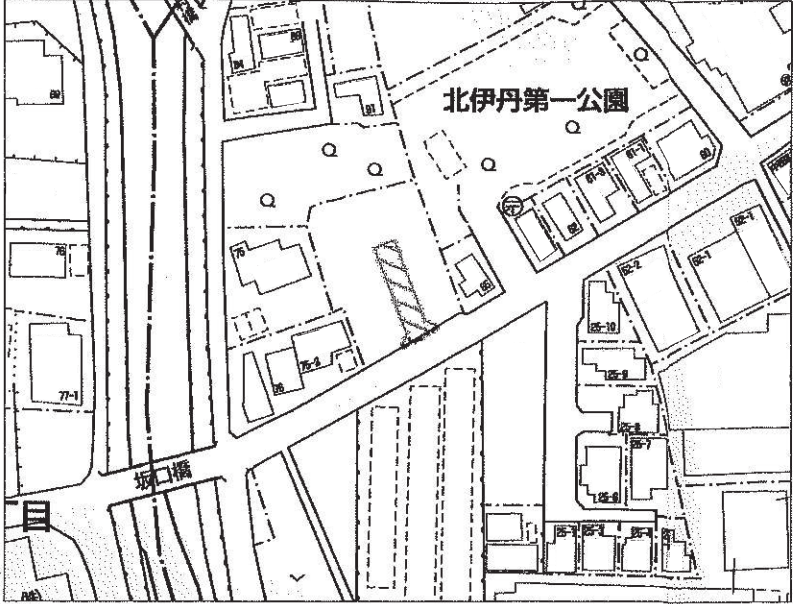


附近見取図

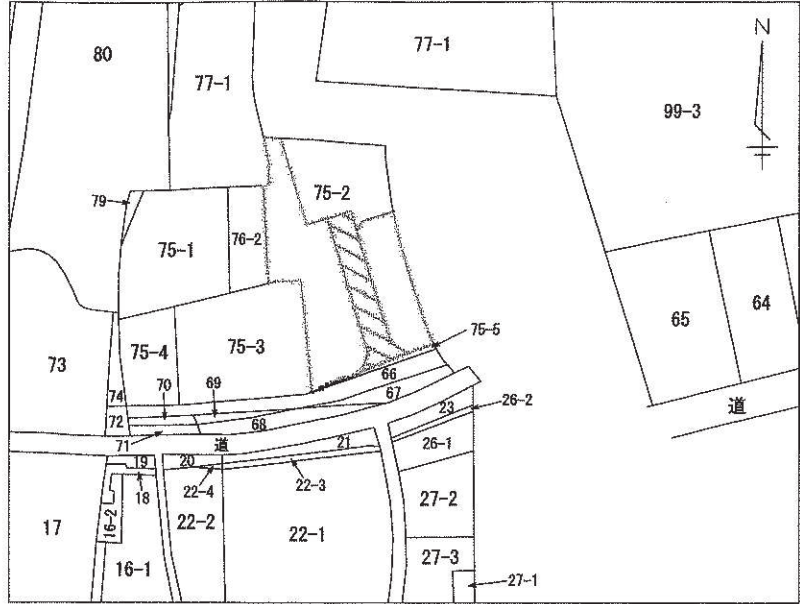


公 図 (合成)


平成25年10月10日
神戸地方事務局伊丹支局で調査

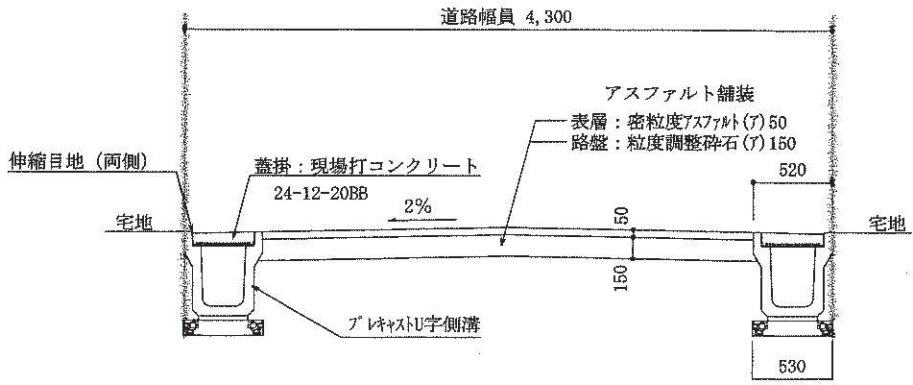

位置指定道路構造図 1:50

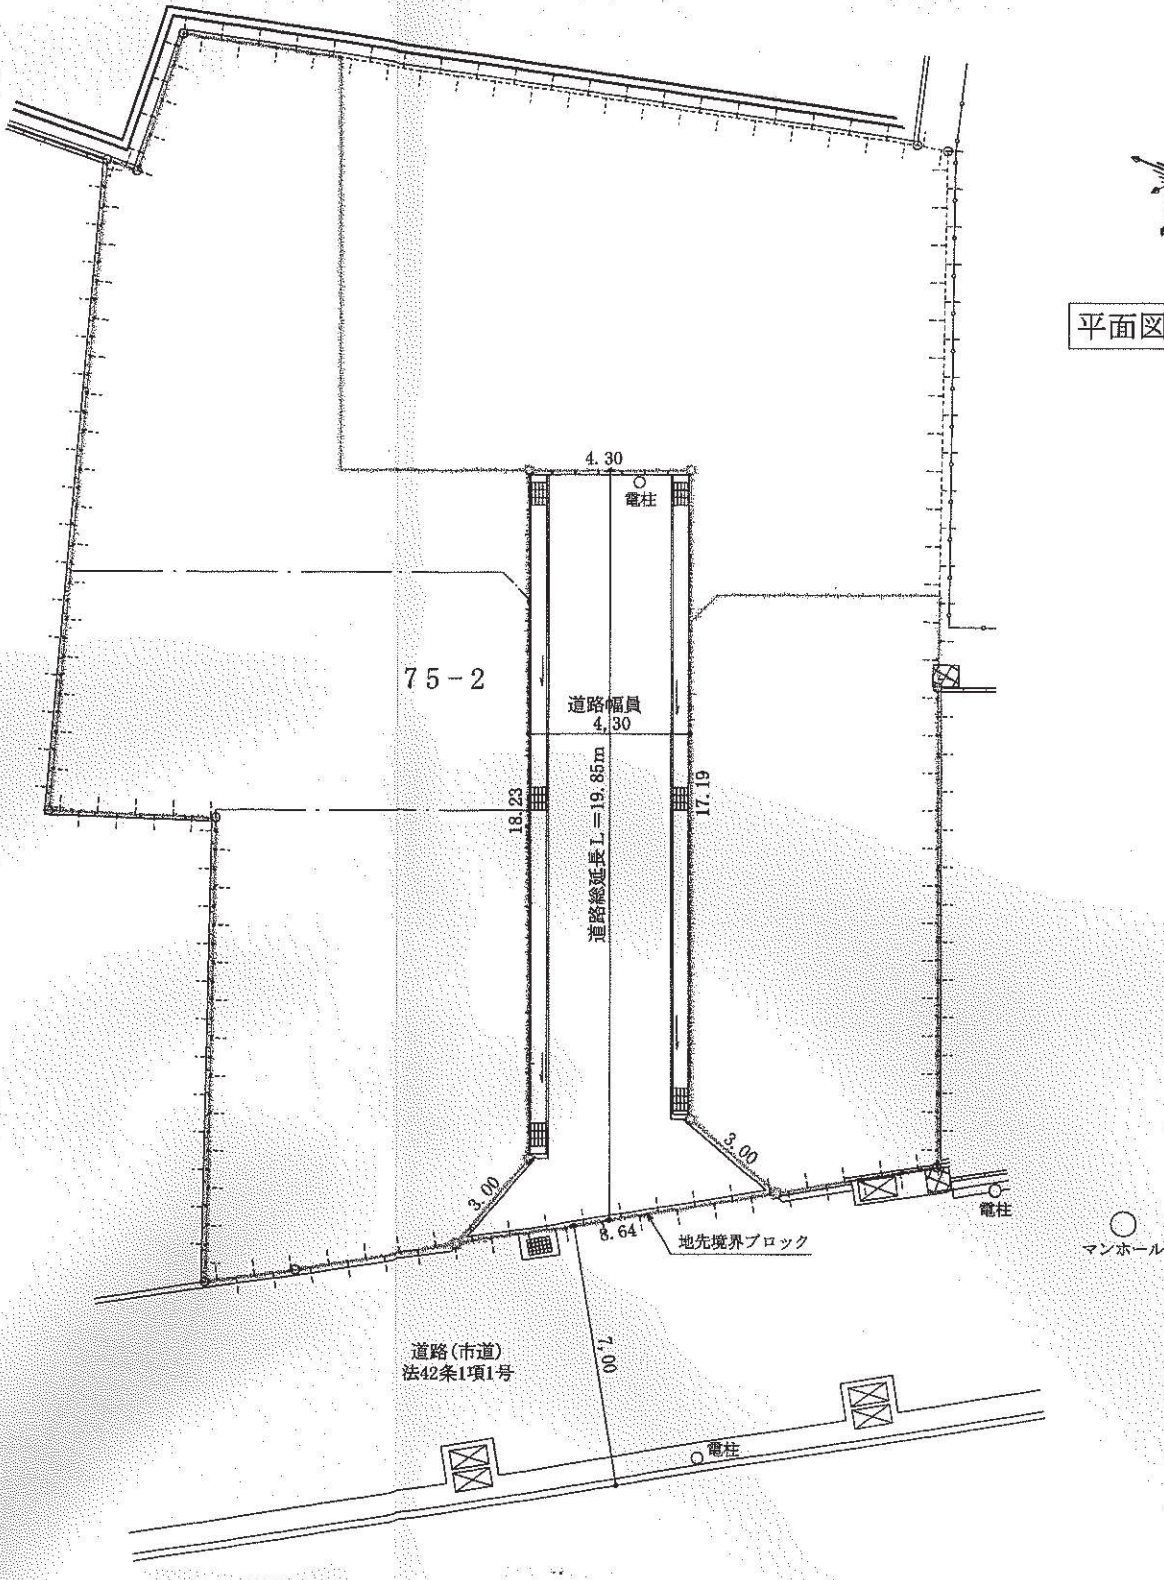

平面図 1:200

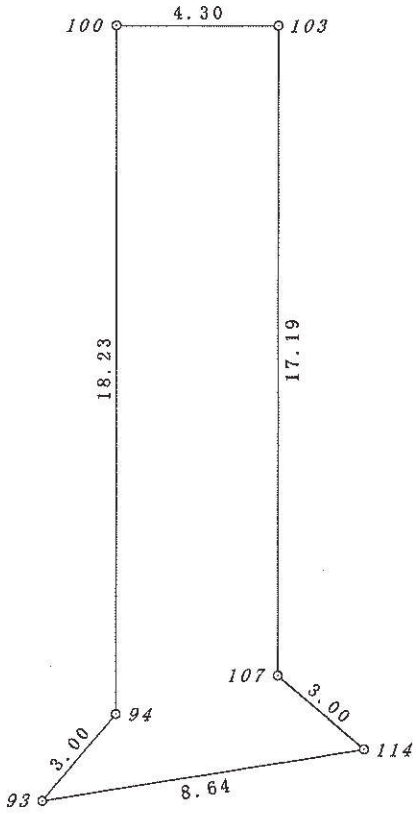

求積図 1:200

座標求積表

地 番 No.	位置指定道路 X	Y	DX	DMD	倍 面 積
100	-133348.867	99282.312	-16.954	6.701	-113.608754
94	-133365.821	99289.013	-2.840	12.432	-35.306880
93	-133368.661	99288.043	4.413	18.890	83.361570
114	-133364.248	99295.471	0.970	23.479	22.774630
107	-133363.278	99292.632	15.991	14.319	228.976129
103	-133347.287	99286.311	-1.580	3.999	-6.318420
合 計					179.877275
合 計 面 積					89.9386375
地 積					89.93 m ²