


指定年月日・番号	26年 2月25日 第25-9号
告示年月日・番号	26年 2月25日 第13号


承 諾 書					
次の図面記載のとおり道路の位置の指定・指定の取消を承諾します。					
年 月 日					
(申請者) 様					
道路の幅員・幅員別の道路の延長	幅員 4.30m 延長 28.91m	道路の面積	150.13 m ²		
工事着手予定年月日	25年 12月 1日	工事完了予定年月日	26年 2月 日		
道路管理者の住所及び氏名	電話 番				
道路となる土地の地名地番	地 目	権利の種類	住 所	氏 名	印
伊内市大野2丁目 167番14の2	宅地	所有権			
伊内市大野2丁目 173番の2	畑	所有権			
伊内市大野2丁目 173番の2	畑	根拠当権			
特記事項					
図面作成者の住所及び氏名	住所 氏名				

凡 例

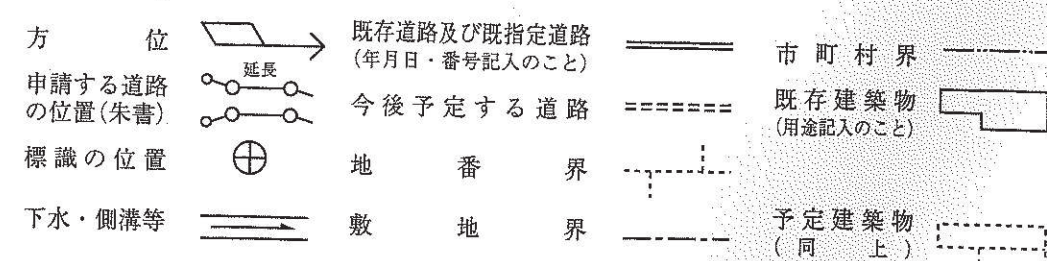


[注意]


1. 承諾書の「権利の種類」欄は、土地又はその土地内の建築物若しくは工作物について該当する権利（所有権、借地権等）をそれぞれ記入すること。
2. 図面にも地番号、権利の種類及び氏名を記入すること。
3. 付近見取図、道路図及び標準断面図を記載し、方位は一致させること。
4. 図面に字限図を記載するとともに、その転写場所、転写年月日及び転写した者の住所氏名を記入し押印すること。
5. 延長は幅員別に記入すること。
6. 本用紙のみで記入されない場合は、同質、同形の用紙を使用し、該当する部分において権利を有する者及び図面作成者の印で本用紙と割印して追加すること。
7. 申請書（正・副）には本用紙（追加紙を含む）のコピーを添付し、本用紙は別に（同時に）提出すること。

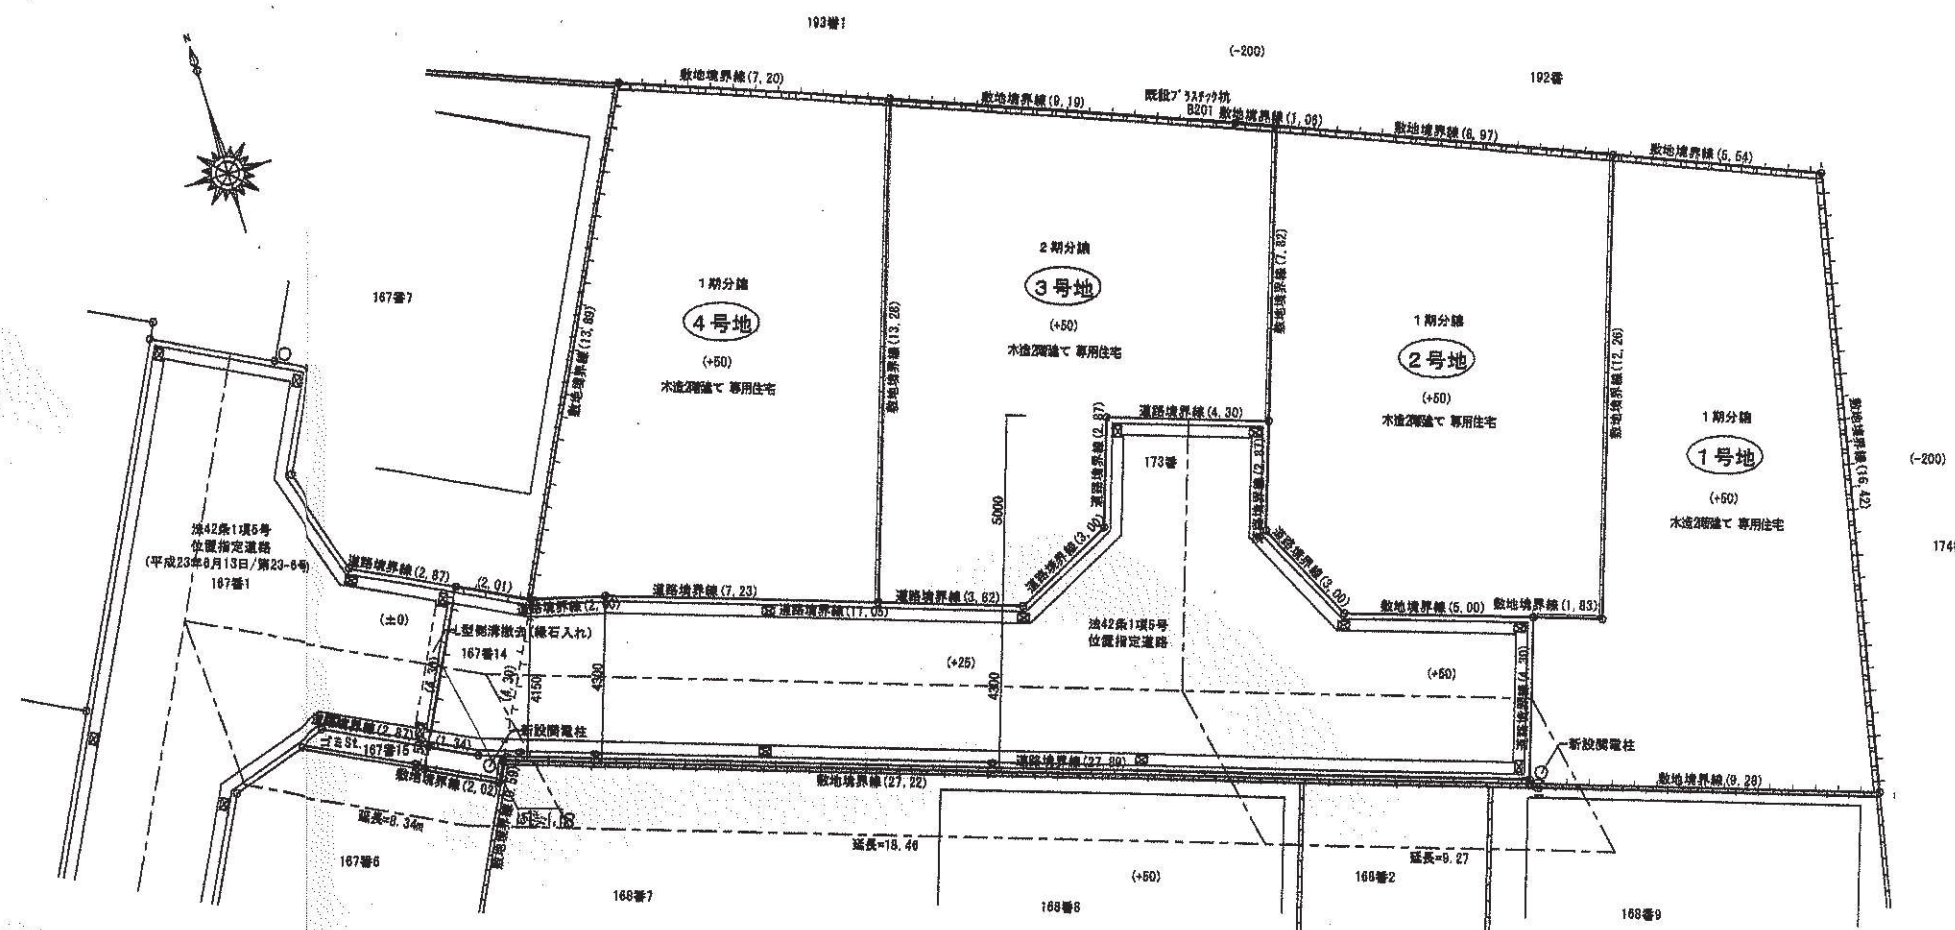


造成計画平面図 1/200

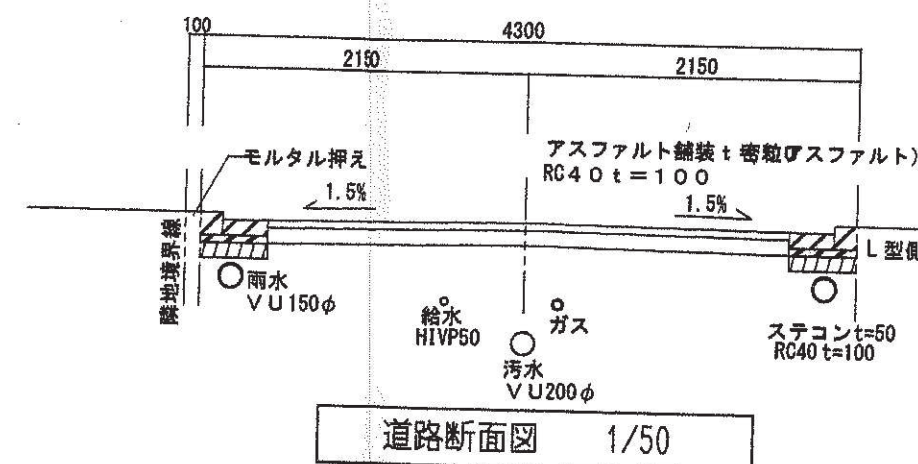

道路断面図 1/50

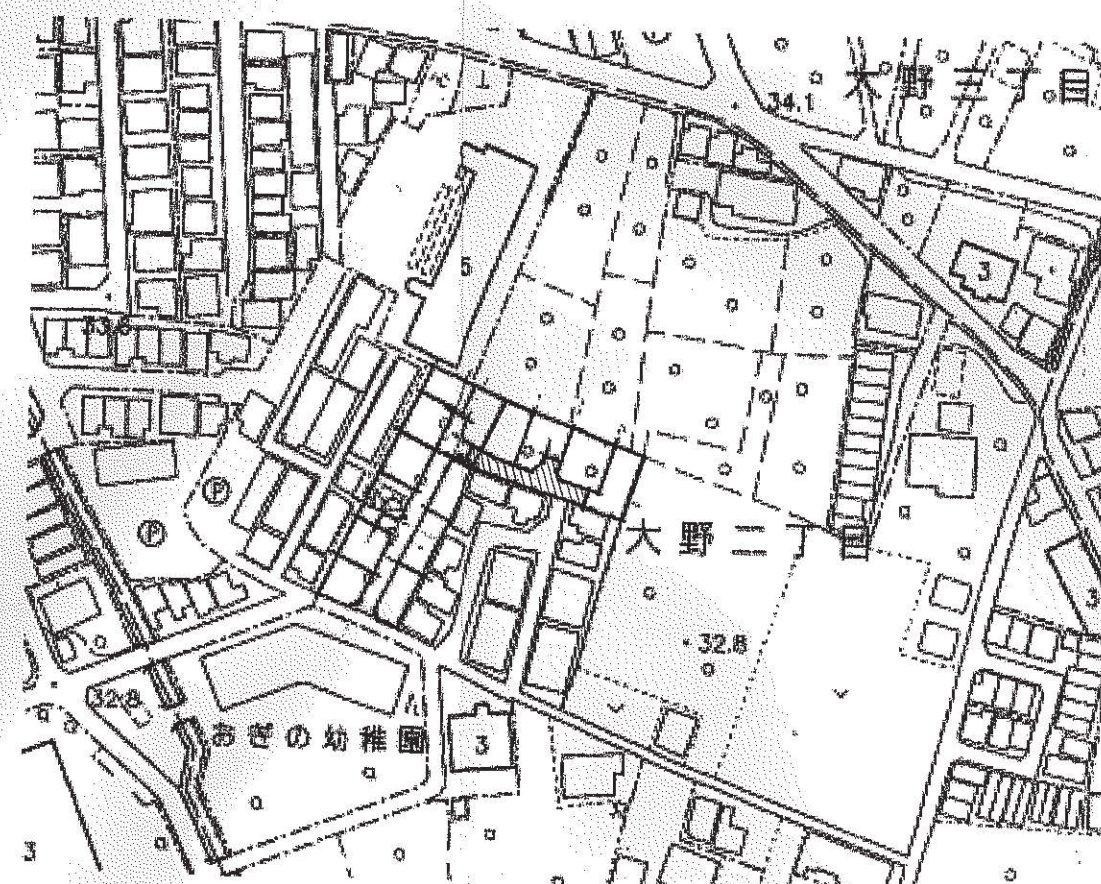

附近見取図

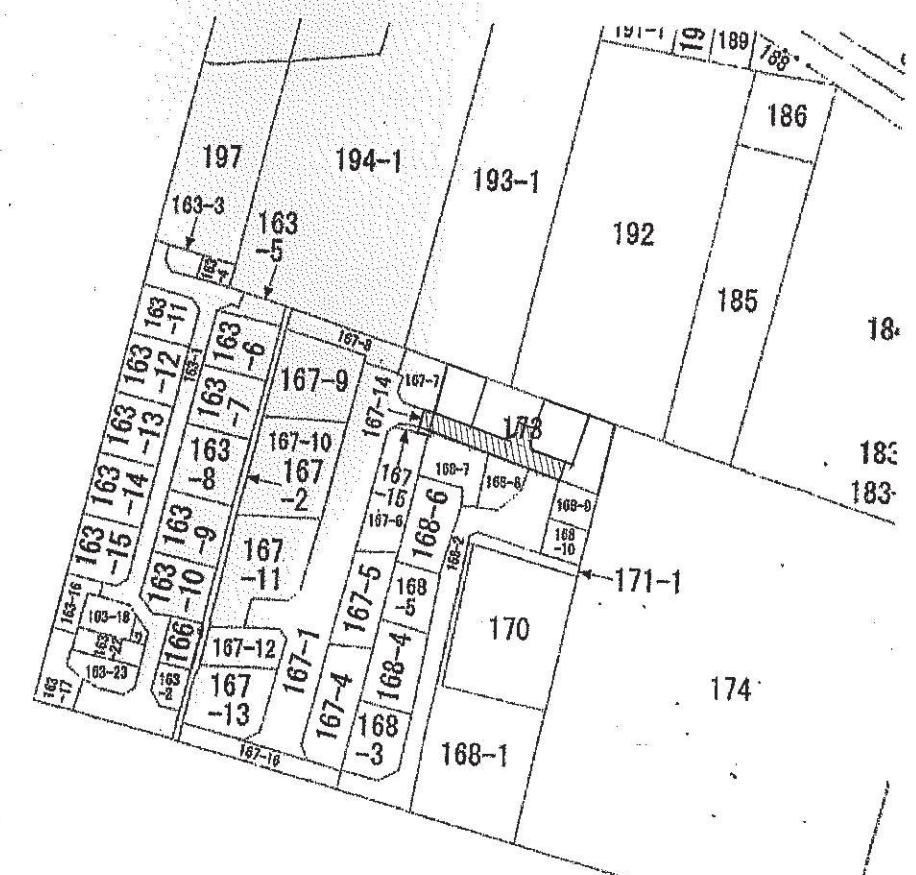

字限図

平成26年1月28日 神戸地方裁判所伊丹支部にて覆写