


コンクリート側溝
断面詳細

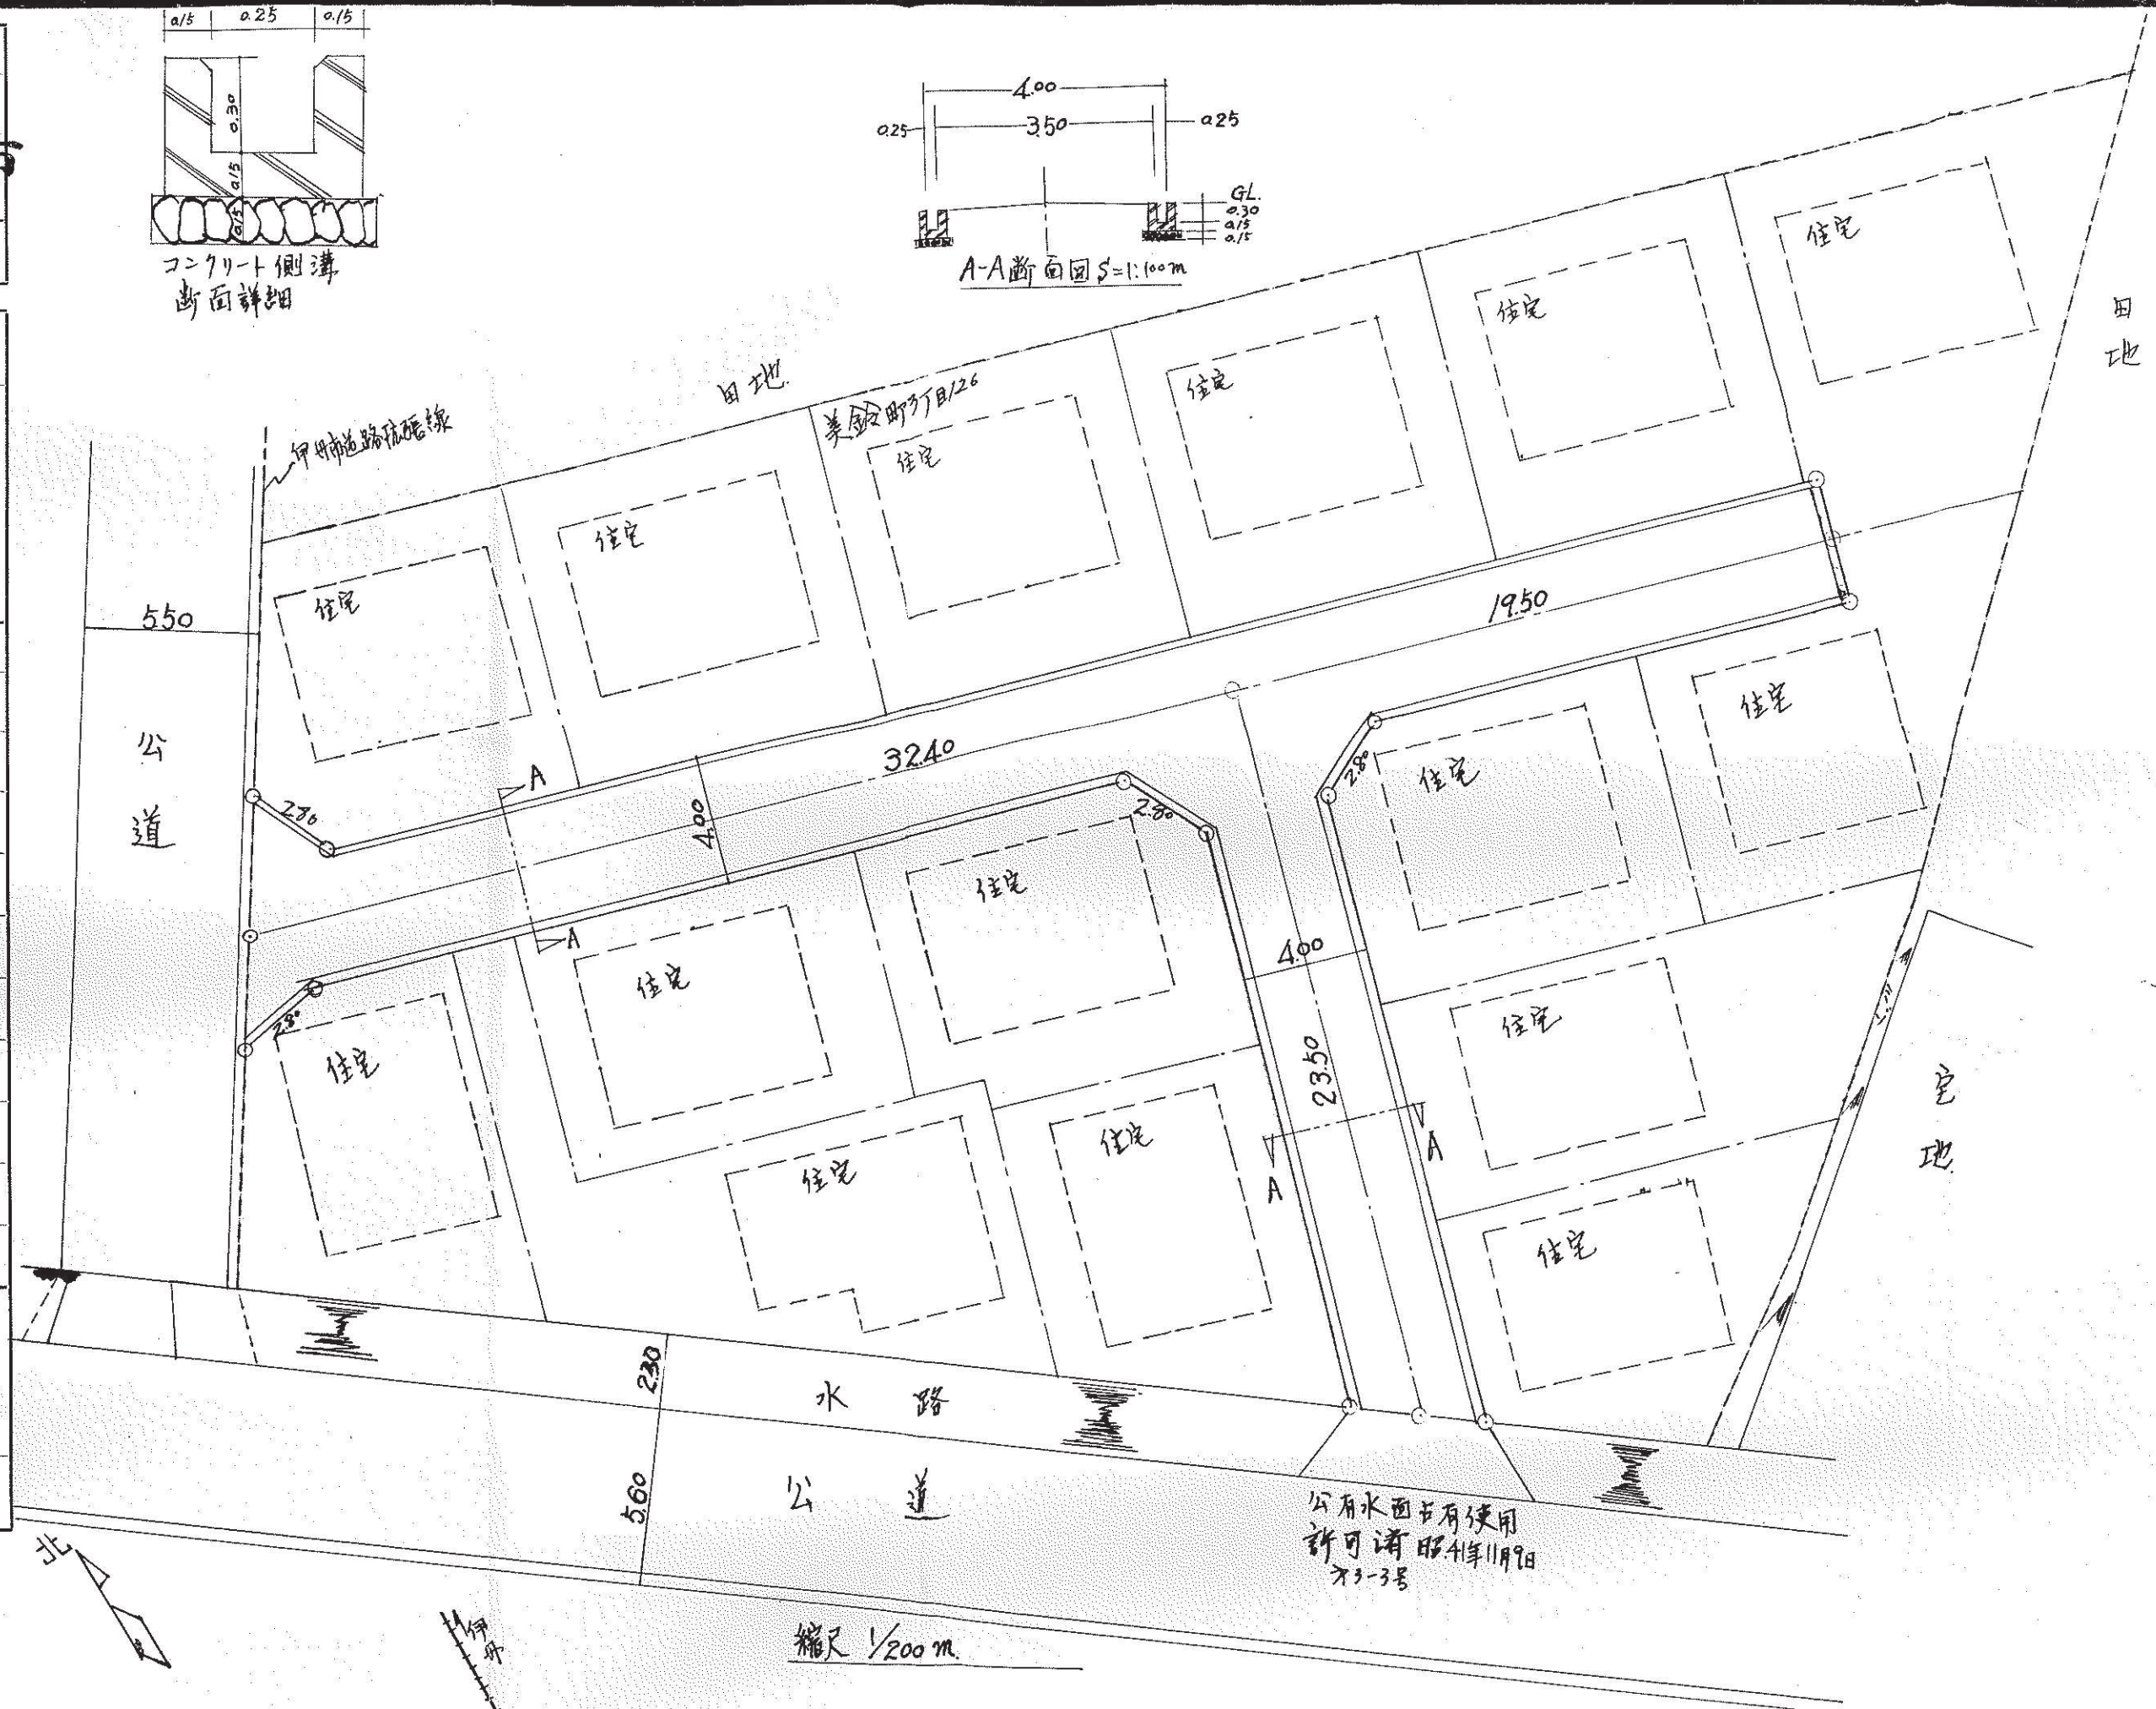

凡 例

方 位		既存道路及び既指定道路 (年月日・番号記入)		市 町 村 界	
申請する道路の 位置 (朱書き)		既 存		既 存 建 築 物 (用途を記入)	
標 識 の 位 置		今 後 予 定 す る 道 路		予 定 建 築 物 (用途を記入)	
下 水 ・ 側 溝 等		敷 地 界			

- 【注 意】
1. 承諾書の「権利別」欄は土地所有権、借地権又はその土地内の建築物若しくは工作物について該当する権利をそれぞれ記入してください。
 2. 図面には地番号、権利別並びに氏名を記入してください。
 3. 道路位置図、見取図等の方位は一致させてください。
 4. 側溝及び道路並びに擁壁等は標準断面図を記入してください。
 5. 道路延長、幅員等の数字はメートルを使用し、小数点以下2位迄記入してください。

道路面積 302.36 m^2

位置 伊丹市美鈴町3丁目126番地

殘地面積 1447.08 m²

